

BANDIRMA-H20-a-20-c-1-d

BURSA KARACABEY İLÇESİ SAHMELEK MAHALLESİ 104 ADA 35 VE 36 PARSELLER ATARES-1 ENERJİ ÜRETİM ALANI İMAR PLANI UYGULAMA İMAR PLANI ÖLÇEK: 1/1000

FLİZ İSMAİLOĞLU A GRURU SEHİR PLANÇISI ODA SİCİL NO: 1022 KARNE DOSYA NO: 2030

Doğru No :160932099 Plan No :TUP-16014979 Ölçek :1/1.000

Bursa İli, Karacabey İlçesi, Atares 1 Rüzgar Enerji Santraline İlişkin 1/1000 Ölçekli Uygulama İmar Planı 3194 sayılı İmar Kanunu'nun 9. Maddesi ile Cumhurbaşkanlığı 1 numaralı Kararnamenin ilgili hükümleri uyarınca onaylandı.

27 Ocak 2011

CEVRE VE ŞEHİRCİLİK BAKANLIĞI Mektuplaşma Genel Müdürlüğü

Şahmelek Mahallesi

Şahmelek Mahallesi

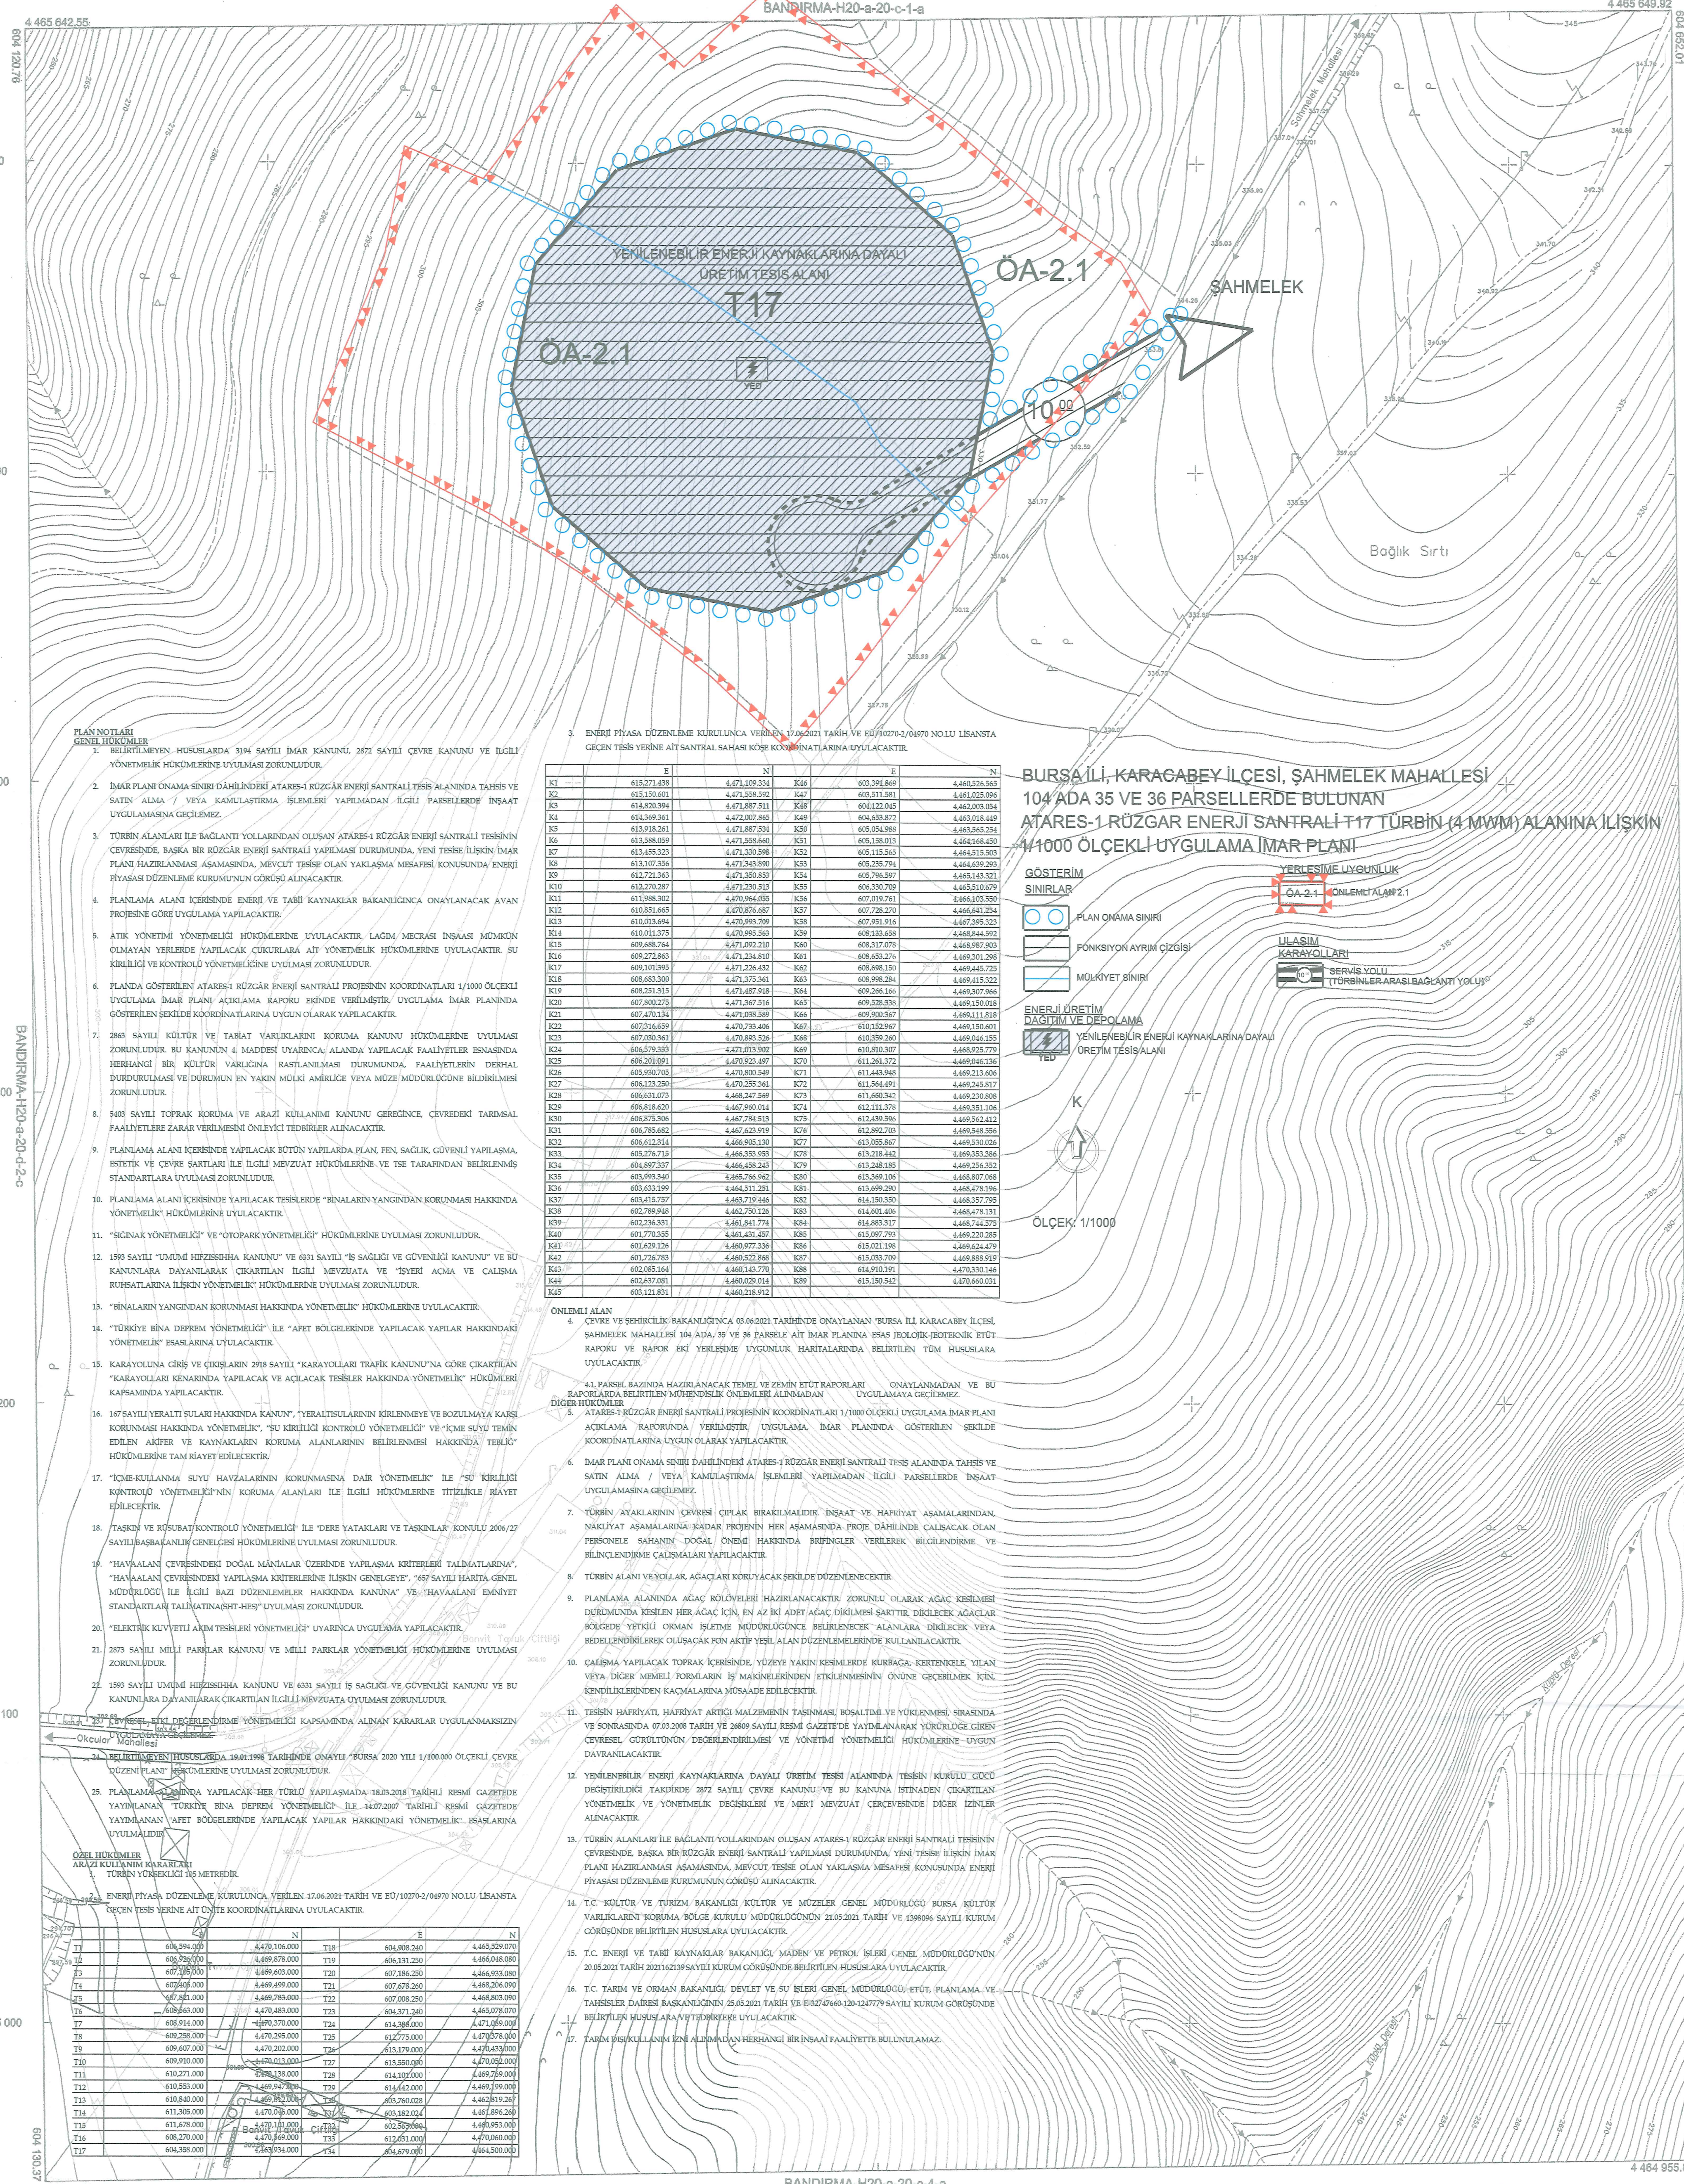


Table with 6 columns: NO, E, N, K, B, Z. It contains a grid of numerical coordinates for the site plan.

BURSA İLİ, KARACABEY İLÇESİ, SAHMELEK MAHALLESİ 104 ADA 35 VE 36 PARSELLERDE BULUNAN ATARES-1 RÜZGAR ENERJİ SANTRALİ T17 TÜRBİN (4 MWM) ALANINA İLİŞKİN 1/1000 ÖLÇEKLİ UYGULAMA İMAR PLANI

GÖSTERİM SINIRLARI: PLAN ÇİZİM SINIRI, FONKSİYON AYRIM ÇİZİMİ, MİKROYET SINIRI, ENERJİ ÜRETİM ALANI VE DEPOLAMA ALANI, YENİLENEBİLİR ENERJİ KAYNAKLARINA DAYALI ÜRETİM TESİS ALANI.

ULUSALIM KARAYOLLARI: BURSA SULTANİYE KARAYOLU, BURSA İZMİR KARAYOLU.

ÖLÇEK: 1/1000

Table with 6 columns: NO, E, N, K, B, Z. It contains a grid of numerical coordinates for the site plan.

ŞAHMELEK MAHALLESİ

ŞAHMELEK MAHALLESİ

BANDIRMA-H20-a-20-c-4

1:1000

Bakanlık arası 15 Temmuz 2005 tarihli "Büyük Ölçekli Harita ve Harita Bilgileri Üretim Yönetmeliği" ne uygun olarak fotogrametrik yöntemle üretilen bu haritanın yapımında:

YÜKLENCİ FIRMA: Mesçioğlu Müh. Mtd. A.Ş. Fotogram. Harita Dan. İnş. A.Ş. Kontrol: İsmail Hakkı ÇETİNAVCI. İnceleme: İsmail Hakkı ÇETİNAVCI.

AYHAN FARUK MEŞCİ, Proj. Mtd. B. MURAT KARAOĞLU, Harita ve Harita Bilgileri Üretim.

AYHAN FARUK MEŞCİ, Proj. Mtd. B. MURAT KARAOĞLU, Harita ve Harita Bilgileri Üretim.

AYHAN FARUK MEŞCİ, Proj. Mtd. B. MURAT KARAOĞLU, Harita ve Harita Bilgileri Üretim.

BANDIRMA-H20-a-20-c-1-d

1:1000

Bakanlık arası 15 Temmuz 2005 tarihli "Büyük Ölçekli Harita ve Harita Bilgileri Üretim Yönetmeliği" ne uygun olarak fotogrametrik yöntemle üretilen bu haritanın yapımında:

YÜKLENCİ FIRMA: Mesçioğlu Müh. Mtd. A.Ş. Fotogram. Harita Dan. İnş. A.Ş. Kontrol: İsmail Hakkı ÇETİNAVCI. İnceleme: İsmail Hakkı ÇETİNAVCI.

AYHAN FARUK MEŞCİ, Proj. Mtd. B. MURAT KARAOĞLU, Harita ve Harita Bilgileri Üretim.

AYHAN FARUK MEŞCİ, Proj. Mtd. B. MURAT KARAOĞLU, Harita ve Harita Bilgileri Üretim.

AYHAN FARUK MEŞCİ, Proj. Mtd. B. MURAT KARAOĞLU, Harita ve Harita Bilgileri Üretim.

BANDIRMA-H20-a-20-c-1-d

1:1000

Bakanlık arası 15 Temmuz 2005 tarihli "Büyük Ölçekli Harita ve Harita Bilgileri Üretim Yönetmeliği" ne uygun olarak fotogrametrik yöntemle üretilen bu haritanın yapımında:

YÜKLENCİ FIRMA: Mesçioğlu Müh. Mtd. A.Ş. Fotogram. Harita Dan. İnş. A.Ş. Kontrol: İsmail Hakkı ÇETİNAVCI. İnceleme: İsmail Hakkı ÇETİNAVCI.

AYHAN FARUK MEŞCİ, Proj. Mtd. B. MURAT KARAOĞLU, Harita ve Harita Bilgileri Üretim.

AYHAN FARUK MEŞCİ, Proj. Mtd. B. MURAT KARAOĞLU, Harita ve Harita Bilgileri Üretim.

AYHAN FARUK MEŞCİ, Proj. Mtd. B. MURAT KARAOĞLU, Harita ve Harita Bilgileri Üretim.