

01				
02				
BİGA-KEMER KÖYÜ  
(ÇANAKKALE)  
H18-a-07-d

4 476 721.69

H18-a-07-a


4 476 723.19

**ÇANAKKALE-BİGA-KEMER KÖYÜ  
BALIKÇI BARINAĞI VE KIYI KORUMA YAPISI  
KORUMA AMAÇLI NAZIM İMAR PLANI**

**GÖSTERİM**

-  PLAN ONAMA SINIRI
-  KIYI KENAR ÇİZGİSİ  
24.10.1983, 26.10.1983, 24.10.1983 Tarihinde Onaylanan Kıyı Kenar Çizgisi Pataklarından Aktarılan Kıyı Kenar Çizgisi 10.03.2016 Tarihinde Çevre ve Şehircilik Bakanlığı Mekansal Planlama Genel Müdürlüğüne Uygun Görülmüştür.
-  1. DERECE ARKEOLOJİK SİT SINIRI
-  3. DERECE ARKEOLOJİK SİT SINIRI
-  BALIKÇI BARINAĞI ALANI
-  KIYI KORUMA YAPISI

ÖLÇEK:1/5000

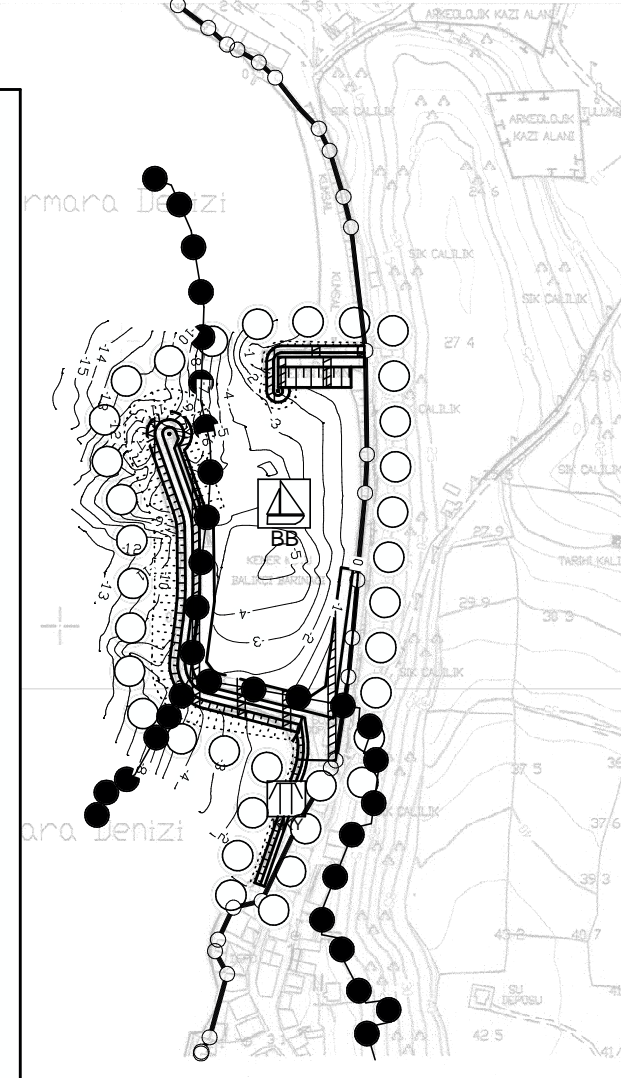

**PLAN NOTLARI**

1. BU PLAN VE PLAN NOTLARINDA BELİRTİLMEYEN HUSUSLARDA KONU İLE İLGİLİ DİĞER MER'İ MEVZUAT HÜKÜMLERİNE UYULACAKTIR.
2. 1/1000 ÖLÇEKLİ UYGULAMA İMAR PLANI ONAYLANMADAN UYGULAMAYA GEÇİLEMEZ.

BİGA-KEMER KÖYÜ  
(ÇANAKKALE)  
H18-a-07-d

MÜT. Pİ HARİTA MÜH. İNŞ. GAYRİMENKUL DANIŞMANLIĞI LTD. ŞTİ. TARAFINDAN YAPILAN BİGA - KEMER KÖYÜNE AİT 1 ADET 1:5000 ÖLÇEKLİ HALİHAZIR HARİTA 3194 SAYILI İMAR KANUNUNUN 76 MADDESİNE GÖRE GÜNCELLENEREK ONAYLANMIŞTIR.

02.10/2015

Sevil YÜKSEL  
Vali.ğ.  
İmar ve Kent. İyl. Md. V.



1:5000

ELİPSOİD : GRS80  
DATUM : ITRF96  
REFERANS EPOĞU : 2005.00  
PROJEKSİYON : UTM(3)  
D.O.M. : 27

+ ITRF 96 koordinat sistemi  
+ ED50 koordinat sistemi

MÜTEAHHİT : Pİ HRT.MÜH. İNŞ. TIC. LTD. ŞTİ.  
MESÜL MÜH. : ATILLA ÇEVİK (HARİTA MÜH.)



IDARE : ÇANAKKALE İZEL İDARESİ  
KONTROL MÜH. : MEHMET YILMAZ (HARİTA MÜH.)

