


BELEN
(BELEN RES)
P36-A-08-A

01				
06	h			
11	A			
16				
21	22	23	24	25



HATAY İLİ, BELEN İLÇESİ
KARLITEPE RÜZGAR ENERJİ SANTRALİ
1/5000 ÖLÇEKLİ NAZIM İMAR PLANI

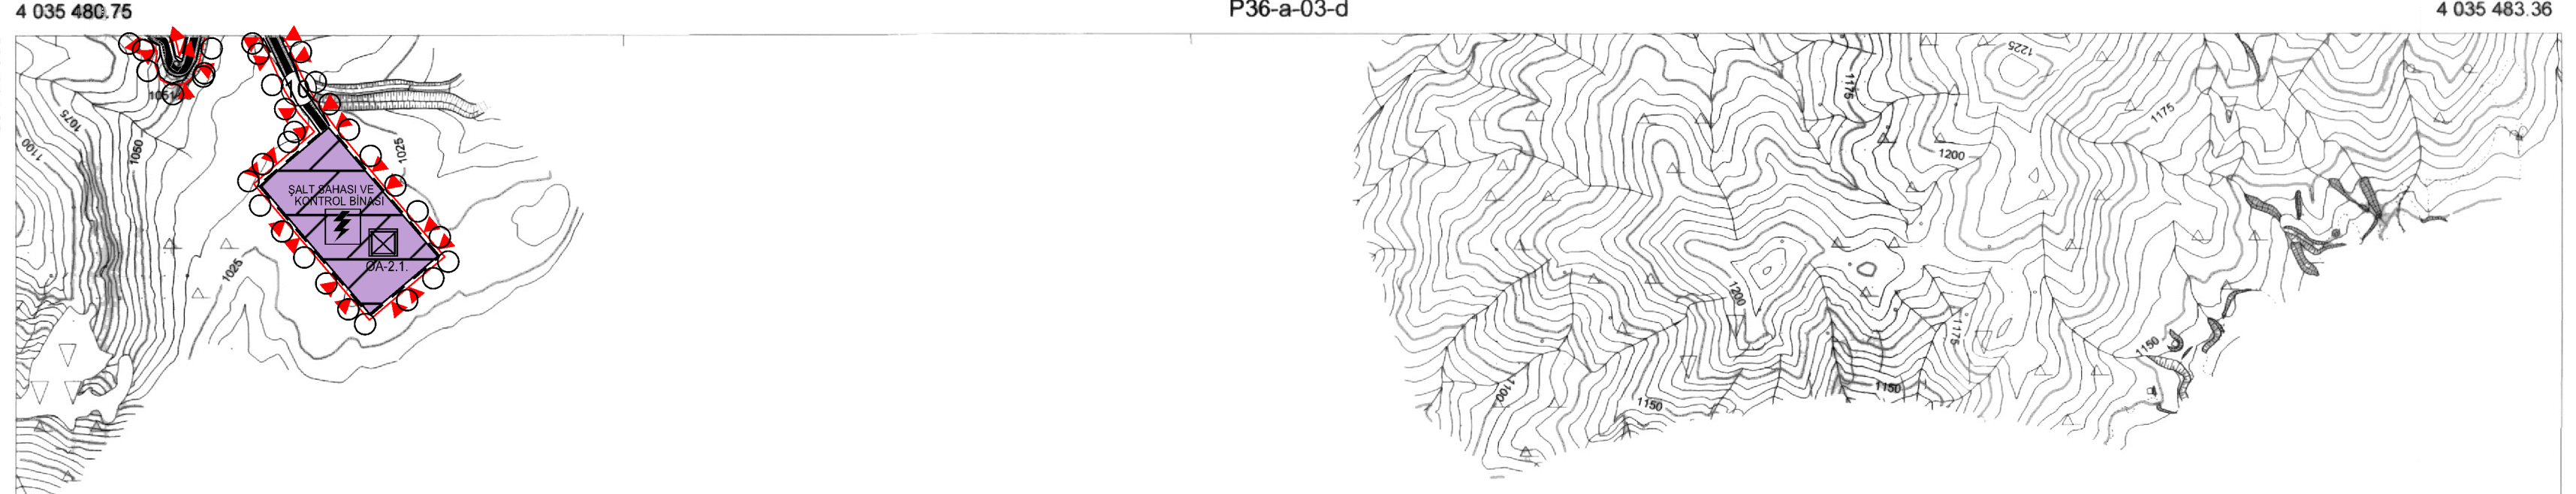

GÖSTERİM

SINIRLAR

- ○ PLAN ONAMA SINIRI
- - - - - ORMAN ÖN İZİN SINIRI

JEOLOJİK ETÜT UYGUNLUK SINIRI

- ▲ ▲ ▲ ÖNLEMLİ ALAN SINIRI
O.A. 2.1. JEOLOJİK AÇIDAN ÖNLEMLİ ALAN
(Önem Alınabilecek Nitelikte Stabilite Alanlar)

ENERJİ ÜRETİM DAĞITIM VE DEPOLAMA

- T... TÜRBİN NUMARASI
TÜRBİN ALANI
ŞALT SAHASI VE KONTROL BİNASI

ULAŞIM

- TAŞIT YOLU

PLAN HÜKÜMLERİ

- 3194 SAYILI İMAR KANUNU, YÖNETMELİKLERİ VE İLGİLİ DİĞER MEVZUAT HÜKÜMLERİNE UYULMASI ZORUNLUDUR.
- UYGULAMA AŞAMASINDA 1/1000 ÖLÇEKLİ UYGULAMA İMAR PLANINDA BELİRTİLEN HUSUSLARA UYULACAKTIR.

BELEN-P36-A-08-A
(BELEN RES)

HATAY İLİ, BELEN İLÇESİ, BELEN RES
SAYISAL FOTOGRAMETRİK HALIHAZIR
HARİTA ALIM İŞİ KAPSAMINDA HAZIRLANAN
1. ADET 1/5000 ÖLÇEKLİ PAFTADAN İBARET
HALIHAZIR HARİTA, 3194 SAYILI
İMAR KANUNUNUN 7/A MADDESİ
GEREĞİNCE İNCELENDİ VE ONANDI



Amel Kılıcı
Amel KILISLI
Genel Sekreter Yardımcısı V.

BU PAFTA FOTOGRAMETRİK YÖNTEME ÖRETİLMİŞTİR
PROJEKSİYON : Transverse Mercator
DATUM : ITRF95
DILIM GENİŞLİĞİ : 3
EPOK : 2005
DILIM ORTA MERİDYENİ : 36

HAZIRLAYAN :
02/03/2018
Piri Reis Harita Mühendislik Tic. Ltd. Şti.
Pirri Maduro
Yakan TOKAÇ

1/5000

Berkant ÇEKER
Harita Mühendisi

Şahin İLDAK
İmar ve Şehircilik D. Başkan V.