


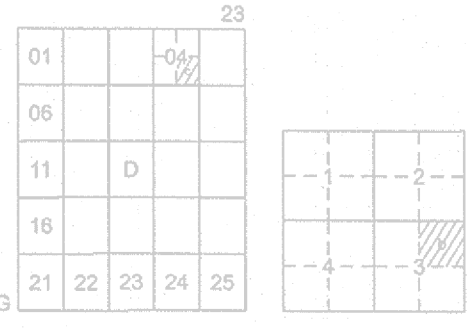

GÖLCÜK İLÇESİ (Ulaşlı Beldesi)


KOCAELİ

G23-d-04-c-3-b

G23-d-04-c-2-c

474 650.07

4 508 661.20

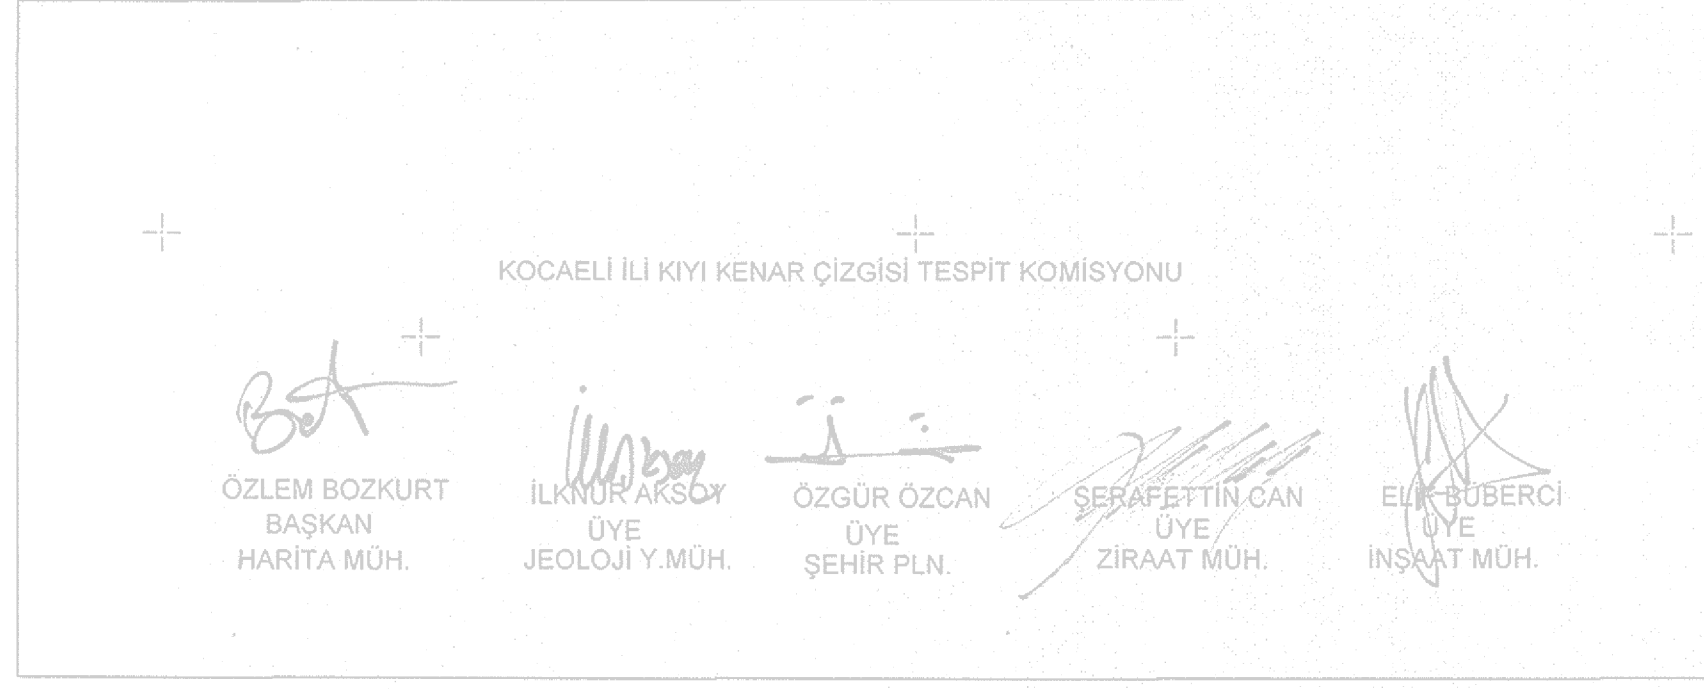

NoktaNo	Y	X	Z
13	474119.806	4508077.386	4.369
14	474132.703	4508081.362	5.203
15	474208.680	4508079.056	5.839
16	474216.529	4508081.950	5.825
17	474225.181	4508085.141	5.798
18	474236.388	4508089.275	5.867
19	474253.164	4508095.461	5.868
20	474287.347	4508101.499	5.739
21	474282.836	4508108.093	4.676
22	474296.628	4508113.964	5.149
23	474350.468	4508136.884	4.815
24	474373.680	4508146.798	4.155
25	474393.710	4508151.397	4.289
26	474403.417	4508151.134	4.985
27	474423.375	4508150.670	5.058
28	474437.005	4508148.440	5.318
29	474448.776	4508147.021	5.739
30	474510.854	4508136.965	5.714
31	474560.698	4508122.068	5.050
32	474593.127	4508111.364	4.993
33	474621.133	4508102.683	4.968
34	474622.422	4508102.284	5.120
35	474648.036	4508093.575	5.760

Kocaeli Büyükşehir Belediyesi tarafından Fotogrametrik yöntemle yapılmış Kocaeli İline ait 1/1000 ölçekli sayısal Halihazır Harita 3194 sayılı İmar Kanunun 7/a maddesine göre incelendi ve onandı.

05.04.2011.



13-15 arası Bakanlığımızca 19.06.2002 tarihinde onaylanan G23D04C3B paftasından, 15-33 arası Bakanlığımızca 16.11.1983 tarihinde onaylanan 33B-1d paftasından, 33-35 arası Bakanlığımızca 16.11.1983 tarihinde onaylanan 33B-1c paftasından doğru olarak aktarılmıştır.

Özlem BOZKURT
Harita Müh.

İsmail ERKİN
Şube Md.




AKTARMA İŞLEMİ UYGUN GÖRÜLMÜŞTÜR.
29.08/2013
ÇEVRE VE ŞEHİRCİLİK BAKANLIĞI
Mekansal Planlama Genel Müdürlüğü



Sayit ALTIN
Harita Ve Emlak Dairesi Başkanı V.

GÖLCÜK İLÇESİ (Ulaşlı Beldesi) G23-d-04-c-3-b

KOCAELİ

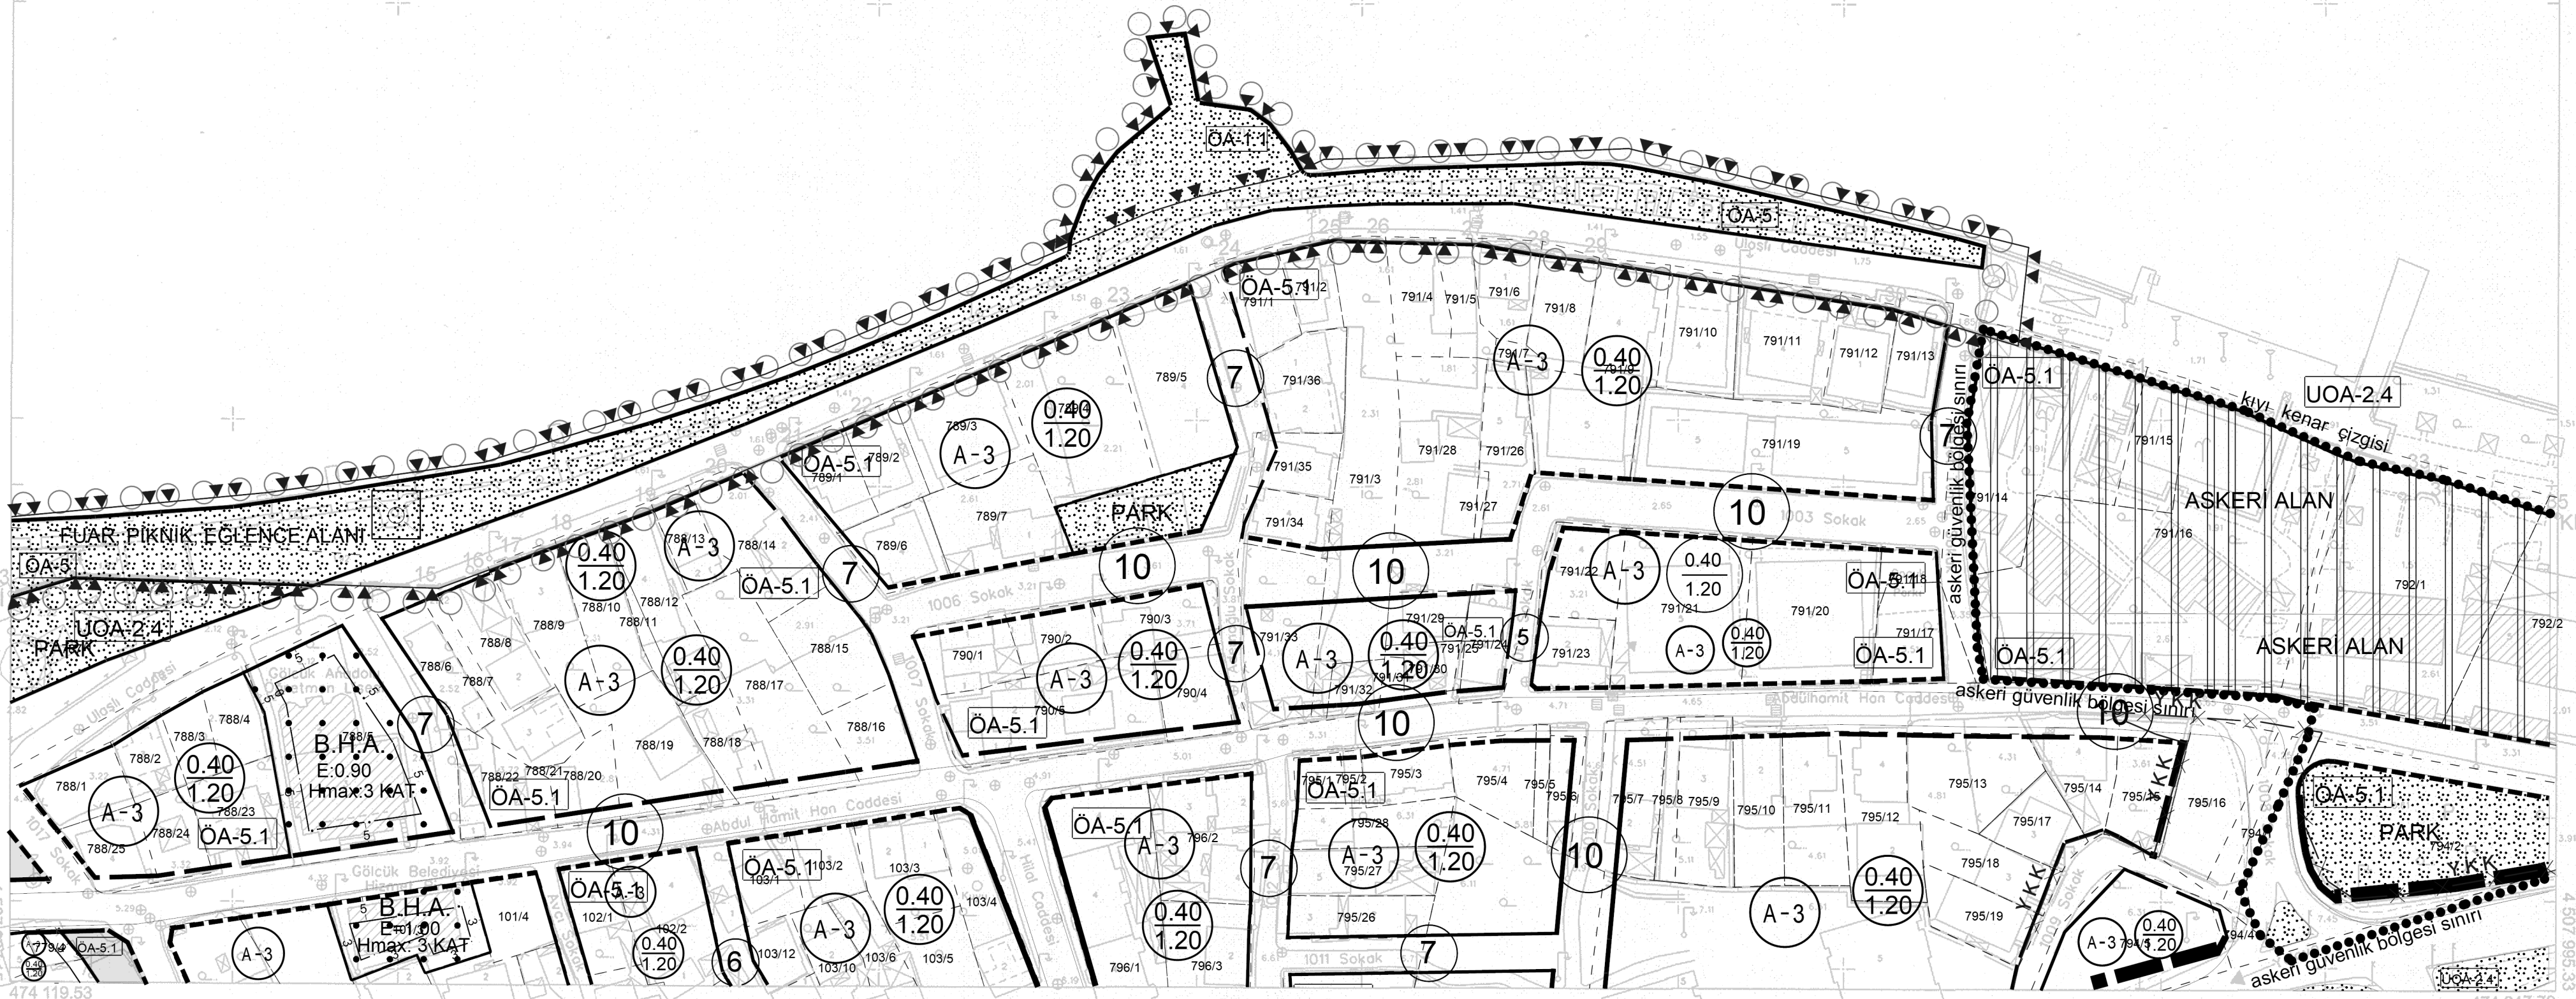

G23-d-04-c-3-c

1:1000

Koordinatlar ve pafta bölünmesi en son güncellenmiş TUTGA'ya bağlı 2005.0 eşiğinde, GRS80 elipsoidi ve Transversal Mercator (TM) izdüşümünde düzenlenmiştir.

Mayıs 2010 tarihinde çekilen renkli hava fotoğraflarından üretilmiştir.Yapılar saçak çizgileriyle gösterilmiştir.

Yüklenici Firma : KUTLUBEY HARİTAA.Ş.
ÇETINKAYA İMAR A.Ş.
(Ortak Girişimi)

PROJE YÖNETİCİSİ

ALTAN ÇETİNKAYA
Harita Mühendisi

Harita Mühendisi:

SELİM SAYDAN

Harita Mühendisi:

KORCAN ERGİN

Harita Mühendisi:

DİLEK AYDIN

Harita Yüksek Mühendisi:

HAKAN İLHAN

KONTROL

HALİHAZIR HARİTA ŞEFİ

İSMAIL SEYREK
Harita Mühendisi

PROJE YÖNETİCİSİ

HARİTA ŞUBE MÜDÜRÜ V.
SERKAN ÖYÜK
Harita Yüksek Mühendisi