

01					
06					
11	A	5	b		
16					
21	22	23	24	25	

MANİSA-SARIGÖL

(ÇAVUŞLAR)

L21-A-15-D

4 249 923.18


L21-a-15-a

4 249 892.69

(4 250 000)

MANİSA İLİ, SARIGÖL İLÇESİ, ÇAVUŞLAR MAHALLESİ 26 PAFTA 713 PARSEL

NAZIM İMAR PLANI

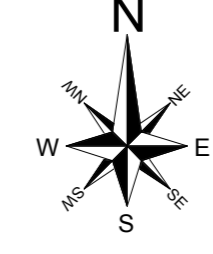

ÖLÇEK : 1 / 5000

PLAN NOTLARI

1. PLANDA VE PLAN NOTLARINDA BELİRTİLMİYEN HUSUSLARDA 3194 SAYILI İMAR KANUNU VE İLGİLİ DİĞER MEVZUAT HÜKÜMLERİ GEÇERLİDİR.
2. UYGULAMA AŞAMASINDA 1/1000 ÖLÇEKLİ UYGULAMA İMAR PLANINDA BELİRTİLEN HUSUSLARA UYULACAKTIR.

GÖSTERİM

- PLAN ONAMA SINIRI
- MÜLKİYET
- ENERJİ ÜRETİM ALANI (Güneş Enerji Santrali)
- TEKNİK ALTYAPI ALANI
- ÖNLEMLİLİ ALAN
- UYGUN ALAN
- İKİNCİ DERECE YOL

4 249 500

(4 249 500)

4 249 000

(4 249 000)

4 248 500

(4 248 500)

4 248 000

(4 248 000)


4 247 500

(4 247 500)

386 360.34

L21-a-14-c

L21-a-15-c

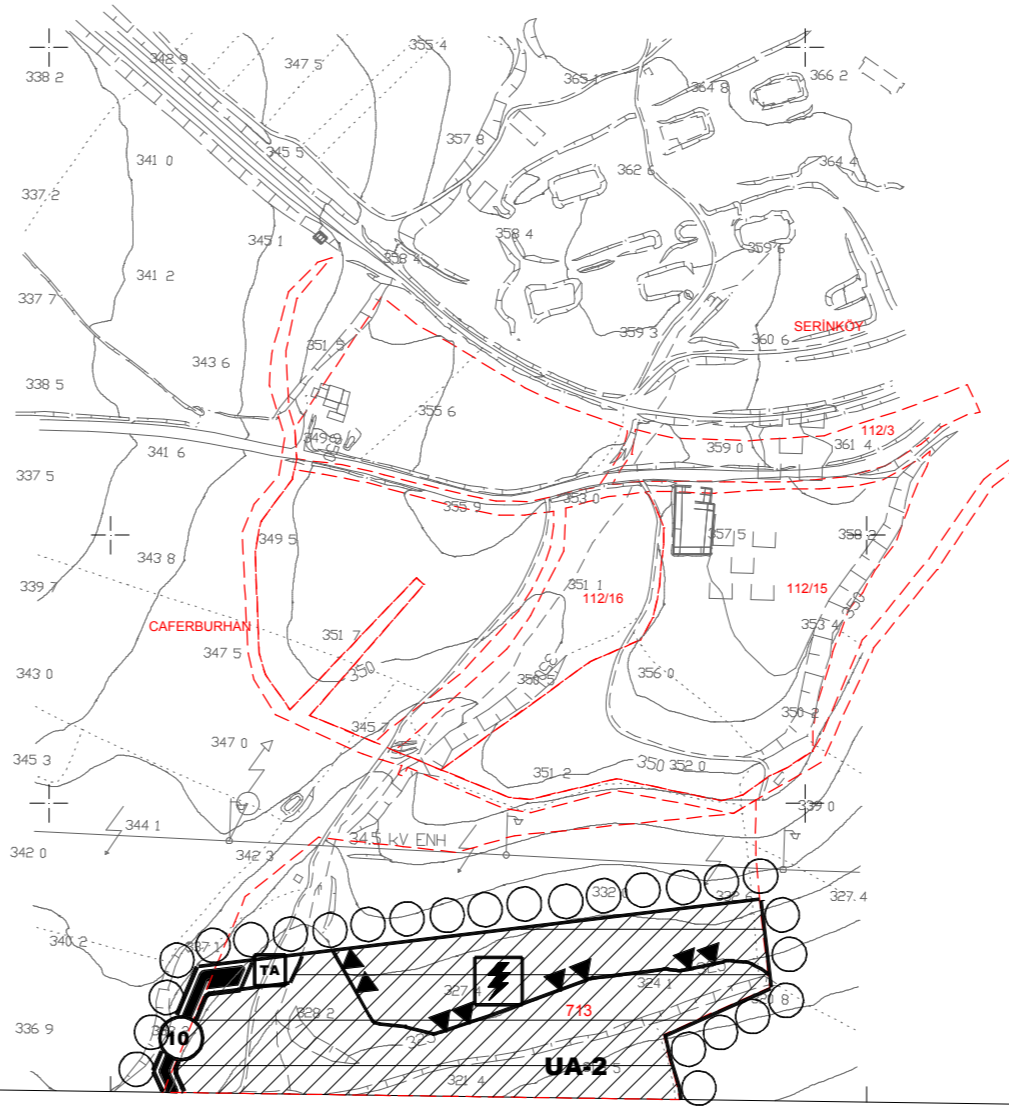

L21-a-20-a
387 500
(387 000)

1/5000

388 000
(388 000)

4 247 117.45
(388 500)
388 500

DATUM : ITRF96
D.O.B : 30
D.G : 3

Koordinatlar ve pafta bölünmesi en son güncellenmiş TUGTA'ya bağlı 2005.0 epochunda, GRS90 ellipsoidi ve Transversal Mercator (TM) izoşimünde düzenlenmiştir.

MÜTEAHHİT : YAMAN HARİTA MÜHENDİSLİK BÜROSU

Mustafa YAMANSAYCI
Harita Mühendisi

KONTROL
MANİSA BÜYÜKŞEHİR BELEDİYESİ
İMAR VE ŞEHİRCİLİK DAİRESİ BAŞKANLIĞI
HARİTA ŞUBE MÜDÜRLÜĞÜ

İhsan BAYKAN
Harita Teknikeri

KONTROL
MANİSA BÜYÜKŞEHİR BELEDİYESİ
İMAR VE ŞEHİRCİLİK DAİRESİ BAŞKANI

Türkanpaş KÖRÜKÇÜ
İmarat Mühendisi

ONAY
Yüklenici YAMAN HARİTA MÜH. BÜROSU tarafından yapılan 2 adet 1/5000 ölçekli harita düzenlenmiştir.

MANİSA-SARIGÖL-L21-A-15-D
(ÇAVUŞLAR)