

FETHİYE-UZUNYURT  
(MUĞLA)  
022-D-23-B

01					
06					
11		D			
16					
21	22	23	24	25	


**FETHİYE-GÖCEK ÖZEL ÇEVRE KORUMA BÖLGESİ  
MUĞLA İLİ, FETHİYE İLÇESİ, FARALYA MAHALLESİ  
KIDRAK MEVKİİ 102 ADA 7 PARSELİN BİR KISMINA AİT  
1/5000 ÖLÇEKLİ KORUMA AMAÇLI  
NAZİM İMAR PLANI**

**GÖSTERİM**

-  **NAZİM İMAR PLANI ONAMA SINIRI**
-  **KIYI KENAR ÇİZGİSİ**
-  **TURİZM MERKEZİ SINIRI**
-  **ÖZEL ÇEVRE KORUMA ALANI SINIRI**
-  **JEOLOJİK AÇIDAN ÖNLEM ALINACAK ALAN SINIRI**
-  **ENERJİ NAKİL HATTI**
-  **3. DERECE ARKOLOJİK SİT ALANI SINIRI**
-  **3. DERECE DOĞAL SİT ALANI SINIRI**
-  **3. DERECE ARKOLOJİK SİT ALANI**
-  **3. DERECE DOĞAL SİT ALANI**
-  **TURİZM ALANI**
-  **ORMAN ALANI**
-  **TAŞIT YOLU**

**PLAN NOTLARI**

- 1.) TURİZM ALANI OLARAK TANIMLI ALANLARDA;
  - 1.1.) YAPI YAKLAŞMA SINIRI OLARAK FETHİYE-GÖCEK ÖZEL ÇEVRE KORUMA BÖLGESİ SINIRI DİKKATE ALINACAKTIR.
- 2.) 3. DERECE ARKOLOJİK SİT ALANLARINDA;
  - 2.1.) KÜLTÜR VE TABİAT VARLIKLARINI KORUMA YÜKSEK KURULUNUN ARKOLOJİK SİTLER, KORUMA VE KULLANMA KOŞULLARI İLE İLGİLİ 05.11.1999 TARİHLİ VE 658 NOLU İLKE KARARI HÜKÜMLERİNE UYULACAKTIR.
  - 2.2.) PROJE UYGULAMA AŞAMASINDA TEMEL HAFİYATLARI MÜZE UZMANLARININ DENETİMİNDE YAPILACAKTIR.
- 3.) BU PLAN HÜKÜMLERİNE AÇIKLANMAYAN HUSUSLARDA 1/100.000 ÖLÇEKLİ AYDIN-MUĞLA-DENİZLİ PLANLAMA BÖLGESİ ÇEVRE DÜZENİ PLANI REVİZYONU, 1/25000 ÖLÇEKLİ FETHİYE GÖCEK ÖZEL ÇEVRE KORUMA BÖLGESİ ÇEVRE DÜZENİ PLANI, MUĞLA ÖZEL ÇEVRE KORUMA BAŞKANLIĞINCA 12/12/1988 TARİHİNDE ONAYLANAN KIDRAK GÜNBÜRLÜK PLANI DÜZENLEMESİ 1/1000 ÖLÇEKLİ UYGULAMA İMAR PLANI DEĞİŞİKLİĞİ, KÜLTÜR VE TURİZM BAKANLIĞINCA 21/03/2018 TARİHİNDE ONAYLANAN 1/5000 ÖLÇEKLİ KORUMA AMAÇLI NAZİM İMAR PLANI, 3621 SAYILI KIYI KANUNU VE YÖNETMELİKLERİ, 2872 SAYILI ÇEVRE KANUNU VE İLGİLİ MEVZUATI, 2863 SAYILI KÜLTÜR VE TABİAT VARLIKLARINI KORUMA KANUNU VE İLKE KARARLARI, 3194 SAYILI İMAR KANUNU İLE DİĞER İLGİLİ KANUN VE YÖNETMELİKLERE UYULACAKTIR.

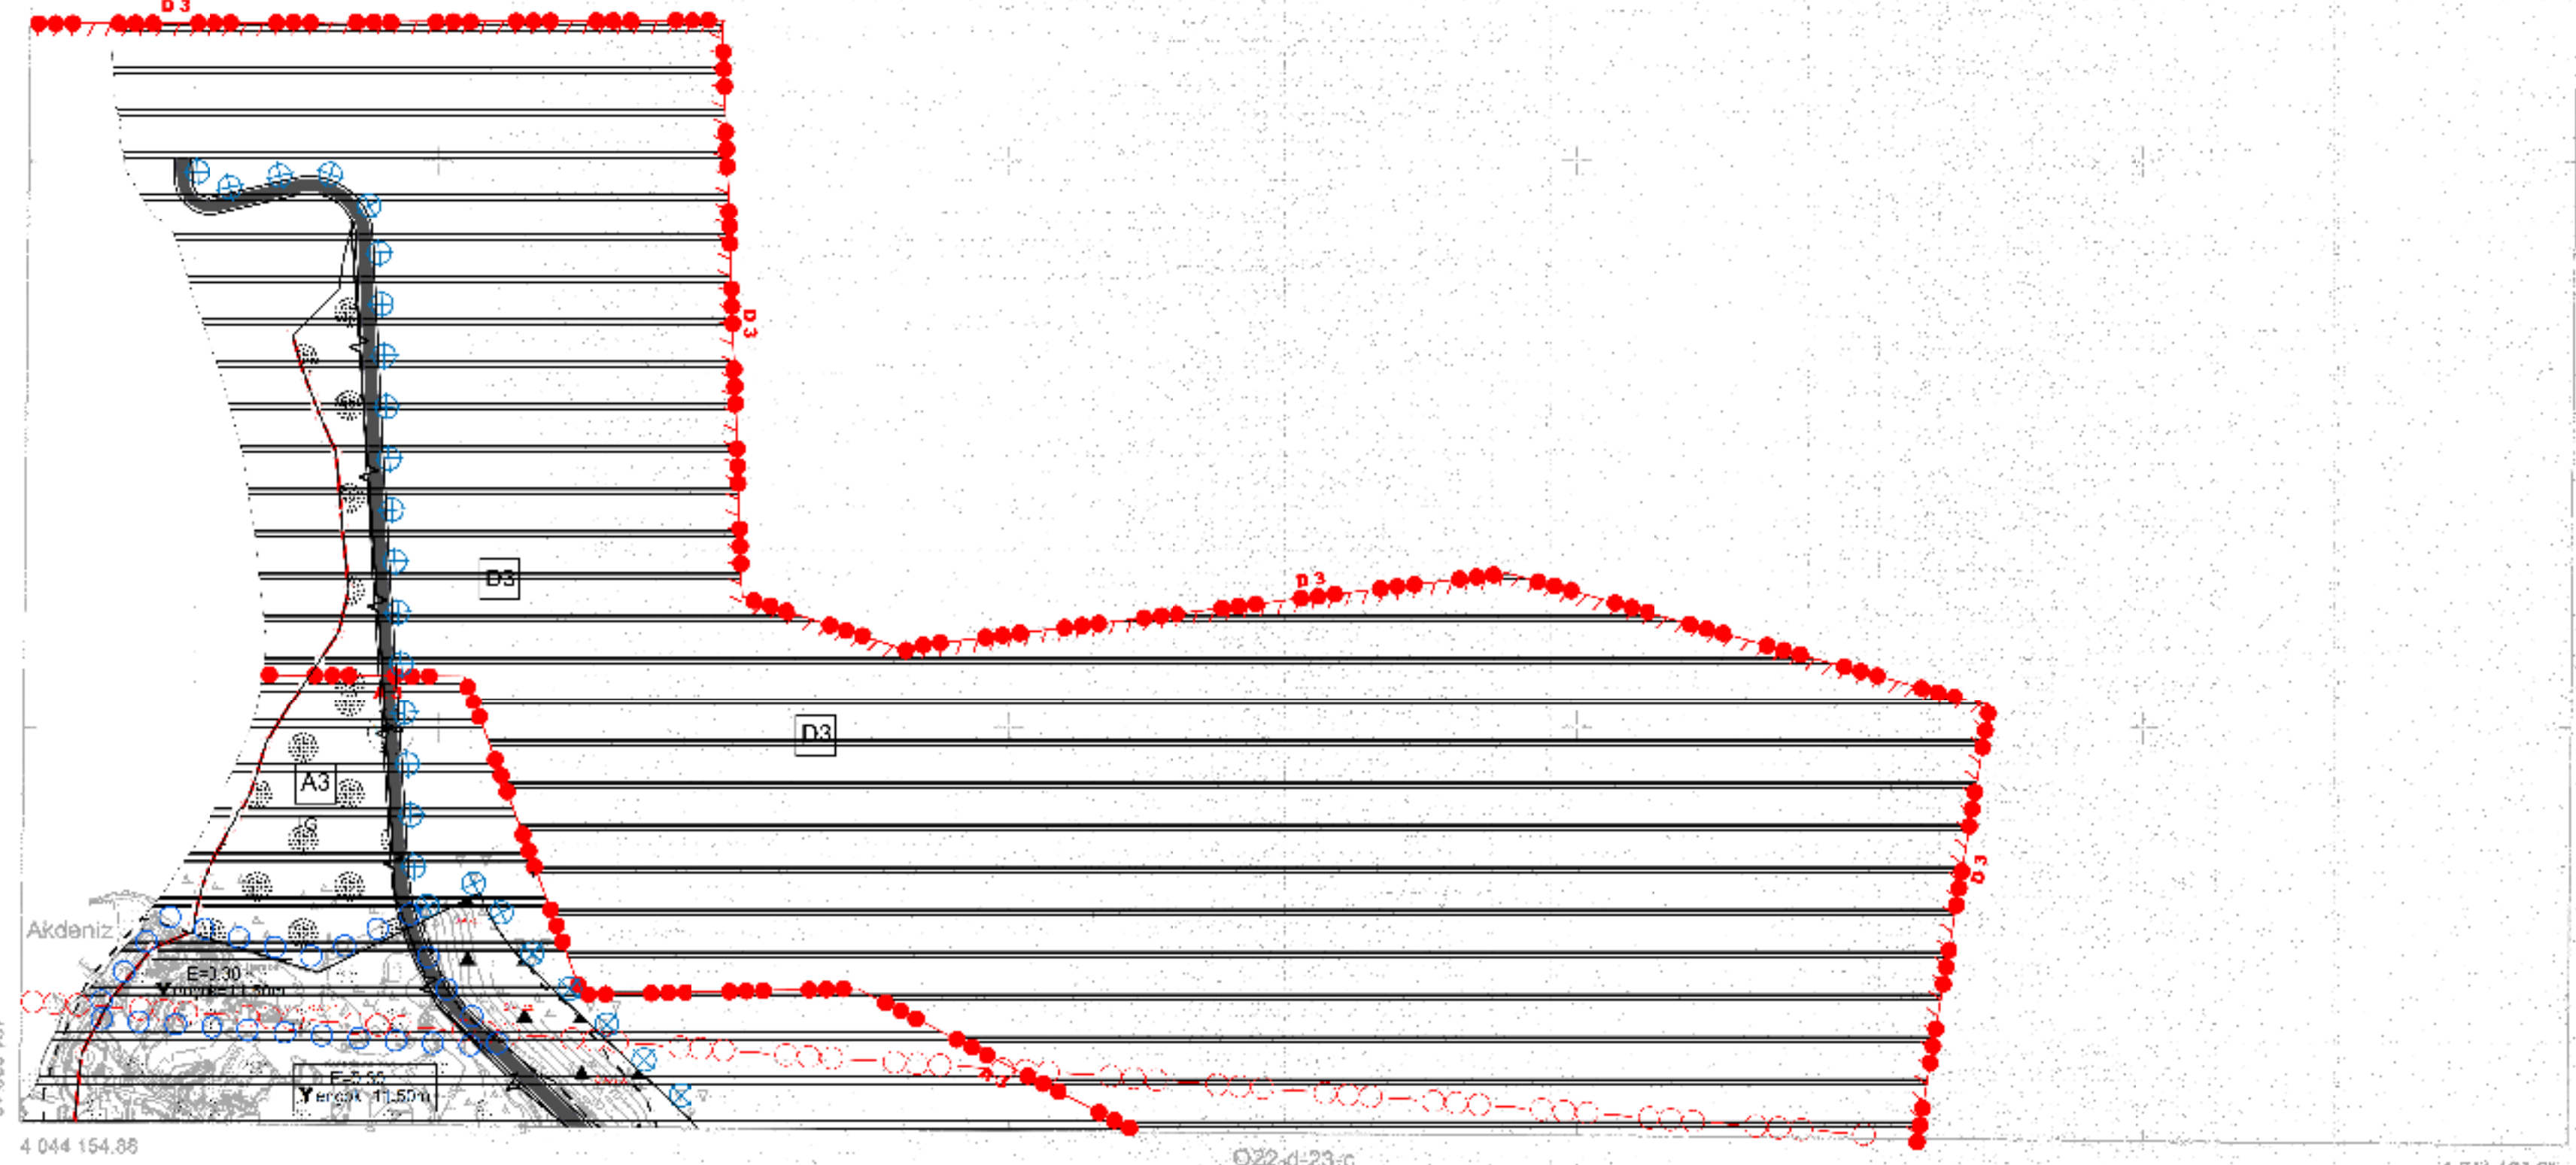

ELİPSOİD : TRF 96  
DATUM : 3186 80  
BASLANGIÇ EPOKU : 2005.00  
PROJEKSİYON : UTM (3)

1/5000

UĞAN MİRAL TUR. İNŞ. LTD. ŞTİ.  
ŞİRKETİ  
MİRAL VE FAHRETTİN MİRAL

UĞAN MİRAL TUR. İNŞ. LTD. ŞTİ. TARAFINDAN  
YAPILAN MUĞLA İLİ, FETHİYE İLÇESİ, UZUNYURT  
MAH. NE AIT 1/5000 ÖLÇEKLİ NAZİM İMAR PLANI  
SAYILI İMAR KANUNUNUN 77 A MADDESİNE  
GÖRE ONAY

KONTROL

SÜREYYA ALIN  
MİRAL VE FAHRETTİN MİRAL

