


ANKARA İLİ, ETİMESGUT İLÇESİ, ERLER MAHALLESİ
0 ADA 648, 649, 665, 668, 2795 VE 2796 PARSELLER İLE

BİR KISIM TESCİL HARİCİ ALANA İLİŞKİN

1/1000 ÖLÇEKLİ KORUMA AMAÇLI UYGULAMA İMAR PLANI

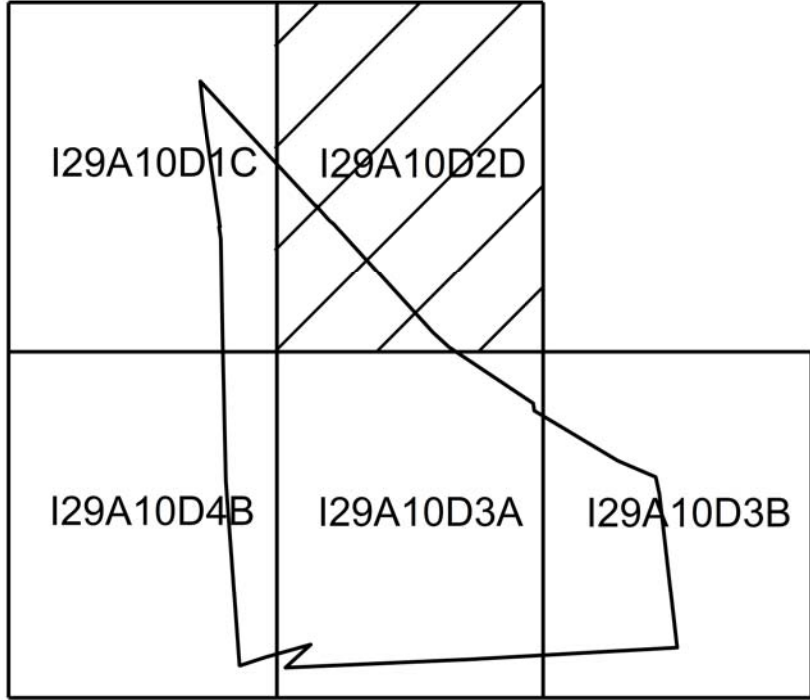

AOC ANKARA İLİ, ETİMESGUT İLÇESİ, ERLER MAH. 648, 649, 665, 668, 2795, 2796 PARSELLER 1/1000 ÖLÇEKLİ KORUMA AMAÇLI UYGULAMA İMAR PLANI

PIN Kodu: UİP35220
Plan No:148/2018
Ölçek: 1/1000

Ankara İl, Etimesgut İlçesi, Erler Mah. 648, 649, 665, 668, 2795, 2796 Parsellerine İlişkin 1-5 paftalık 1/1000 ölçekli Koruma Amaçlı Uygulama İmar Planı incelendi. Bakanlık 18.10.2018 tarih ve 187482 sayılı Olur'u ile Cumhurbaşkanlığı Teşkilatı Hakkında Cumhurbaşkanlığı Kararnamesinin 109. Maddesi uyarınca onandı.

ÇEVRE VE ŞEHİRCİLİK BAKANLIĞI
Tabiat Varlıklarını Koruma Genel Müdürlüğü

Çoketin ALKAN
Genel Müdür Yardımcısı V.

İlkay PEKMEZ
Şehir Plancısı

Dilek MERAL ERDEN
Şube Müdürü V.

Murat DEMİRCİOĞLU
Daire Başkanı



BLOK 67

67	68	69
67	68	69
67	68	69

Agustos-Eylül 1995 tarihli hava fotoğraflarından Fotogrametri yöntemi ile detaylı ve EYK-Ekim 1999 Tarihli hava fotoğraflarından güncelleştirilmiştir. Esas kaynaklar: a) Harita Genel Müdürlüğü, b) A.S. verimlidir. Çoğaltılamaz, Devredilemez, Her hakkı saklıdır.

Ziya SÖNMEZ
Proje Müdürü

ANKARA-129-a-10-d-3-a

1:1000

HALİHAZIR HARİTA
TARİHİ: 14/11/2008
Prof. Dr. Hayrettin KÖRÖZ

Sedat Gündoğdu
Büro Şube Müdürü

Ankara Metropolitan Alan'na ait fotogrametrik sayısal halihazır harita incelendi.

MÜSAVİR (Danışman+Kontrol)	Harita Mühendisleri	ASKİ YETKİLİLERİ			ONAYLAYAN
Canan ÖZYAZICI	Ali Osman KILIÇKAYA	Genel Md.Yrd.	Genel Md.Yrd.	Genel Md.Yrd.	2009 / 2009 (Melli) ÇÖKCEK Ankara Büyükşehir Bel. Bek.