

İlçesi
Mahallesi


SULTANHANI
MERKEZ

179 ADA 1 PARSEL VE 1274 ADA 1 PARSELDE KAMU HİZMET ALANI AMAÇLI NAZIM İMAR PLANI DEĞİŞİKLİĞİ

4 235 870.07

4 235 500

4 235 070.07

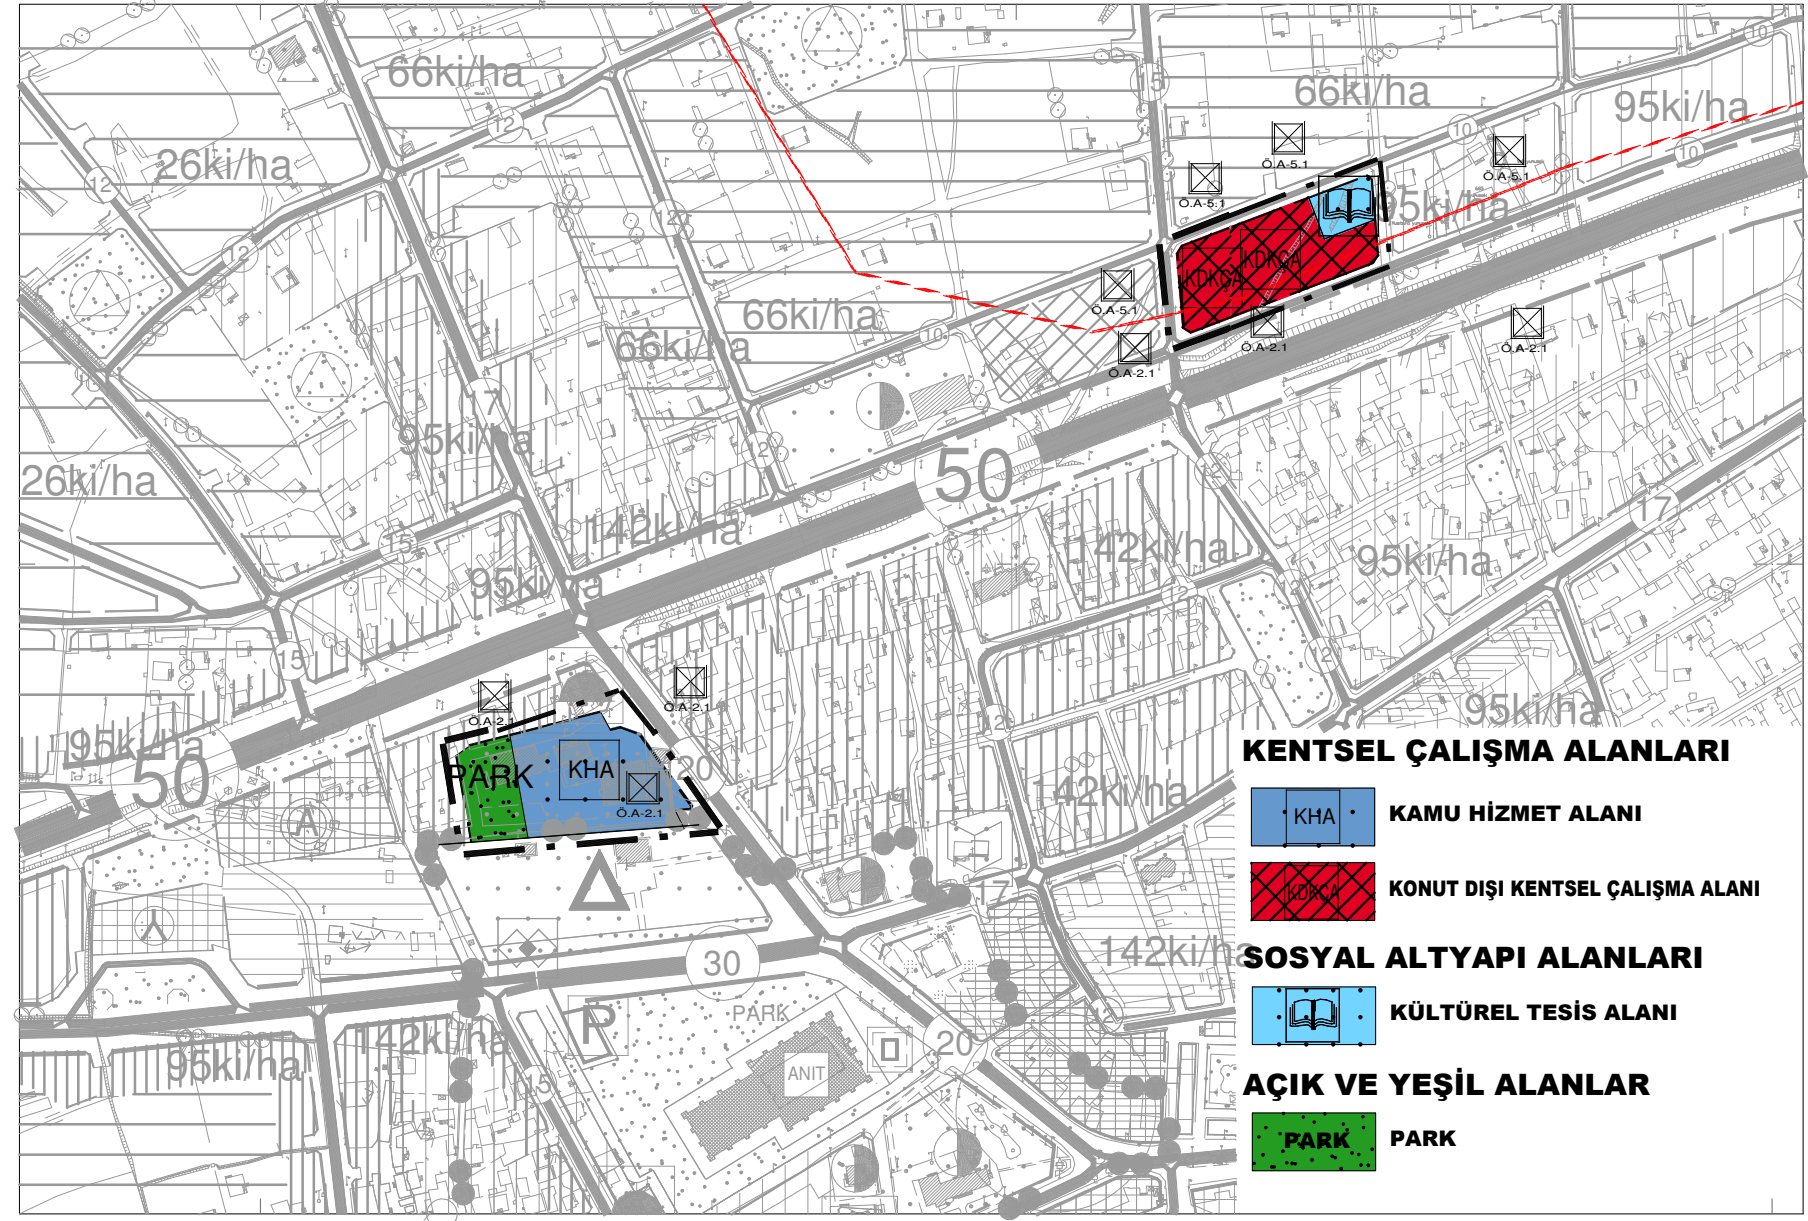

547 340.63

547 500

548 000

548 520.63

1/5000

	ÇİZEN
ADI SOYADI	Mustafa KAYNAK
ÜNVANI	Şehir Plancısı
İMZA	