

01					
06	a	b			
11		B			
16					
21	22	23	24	25	

MALKARA  
(TEKİRDAĞ)  
G17-b-08-d

TEKİRDAĞ İLİ, MALKARA İLÇESİ  
HACIEVHAT MAHALLESİ  
92 ADA 5-8-9-10 PARSELLER VE  
94 ADA 3-4 PARSELLERE AİT  
1/5000 NAZIM İMAR PLANI


GÖSTERİM

- ○ ○ PLAN ONAMA SINIRI
- — ○ İÇME SUYU HATTI
- ENERJİ ÜRETİM ALANI  
(GÜNEŞ ENERJİSİ SANTRALI)
- TA TEKNİK ALTYAPI ALANI

PLAN NOTLARI

GENEL HÜKÜMLER

- 1) 3194 SAYILI İMAR KANUNU, YÖNETMELİKLERİ VE İLGİLİ DİĞER MEVZUAT HÜKÜMLERİNE UYULMASI ZORUNLUDUR.
- 2) UYGULAMA AŞAMASINDA 1/1000 ÖLÇEKLİ UYGULAMA İMAR PLANINDA BELİRTİLEN HUSUSLARA UYULACAKTIR.

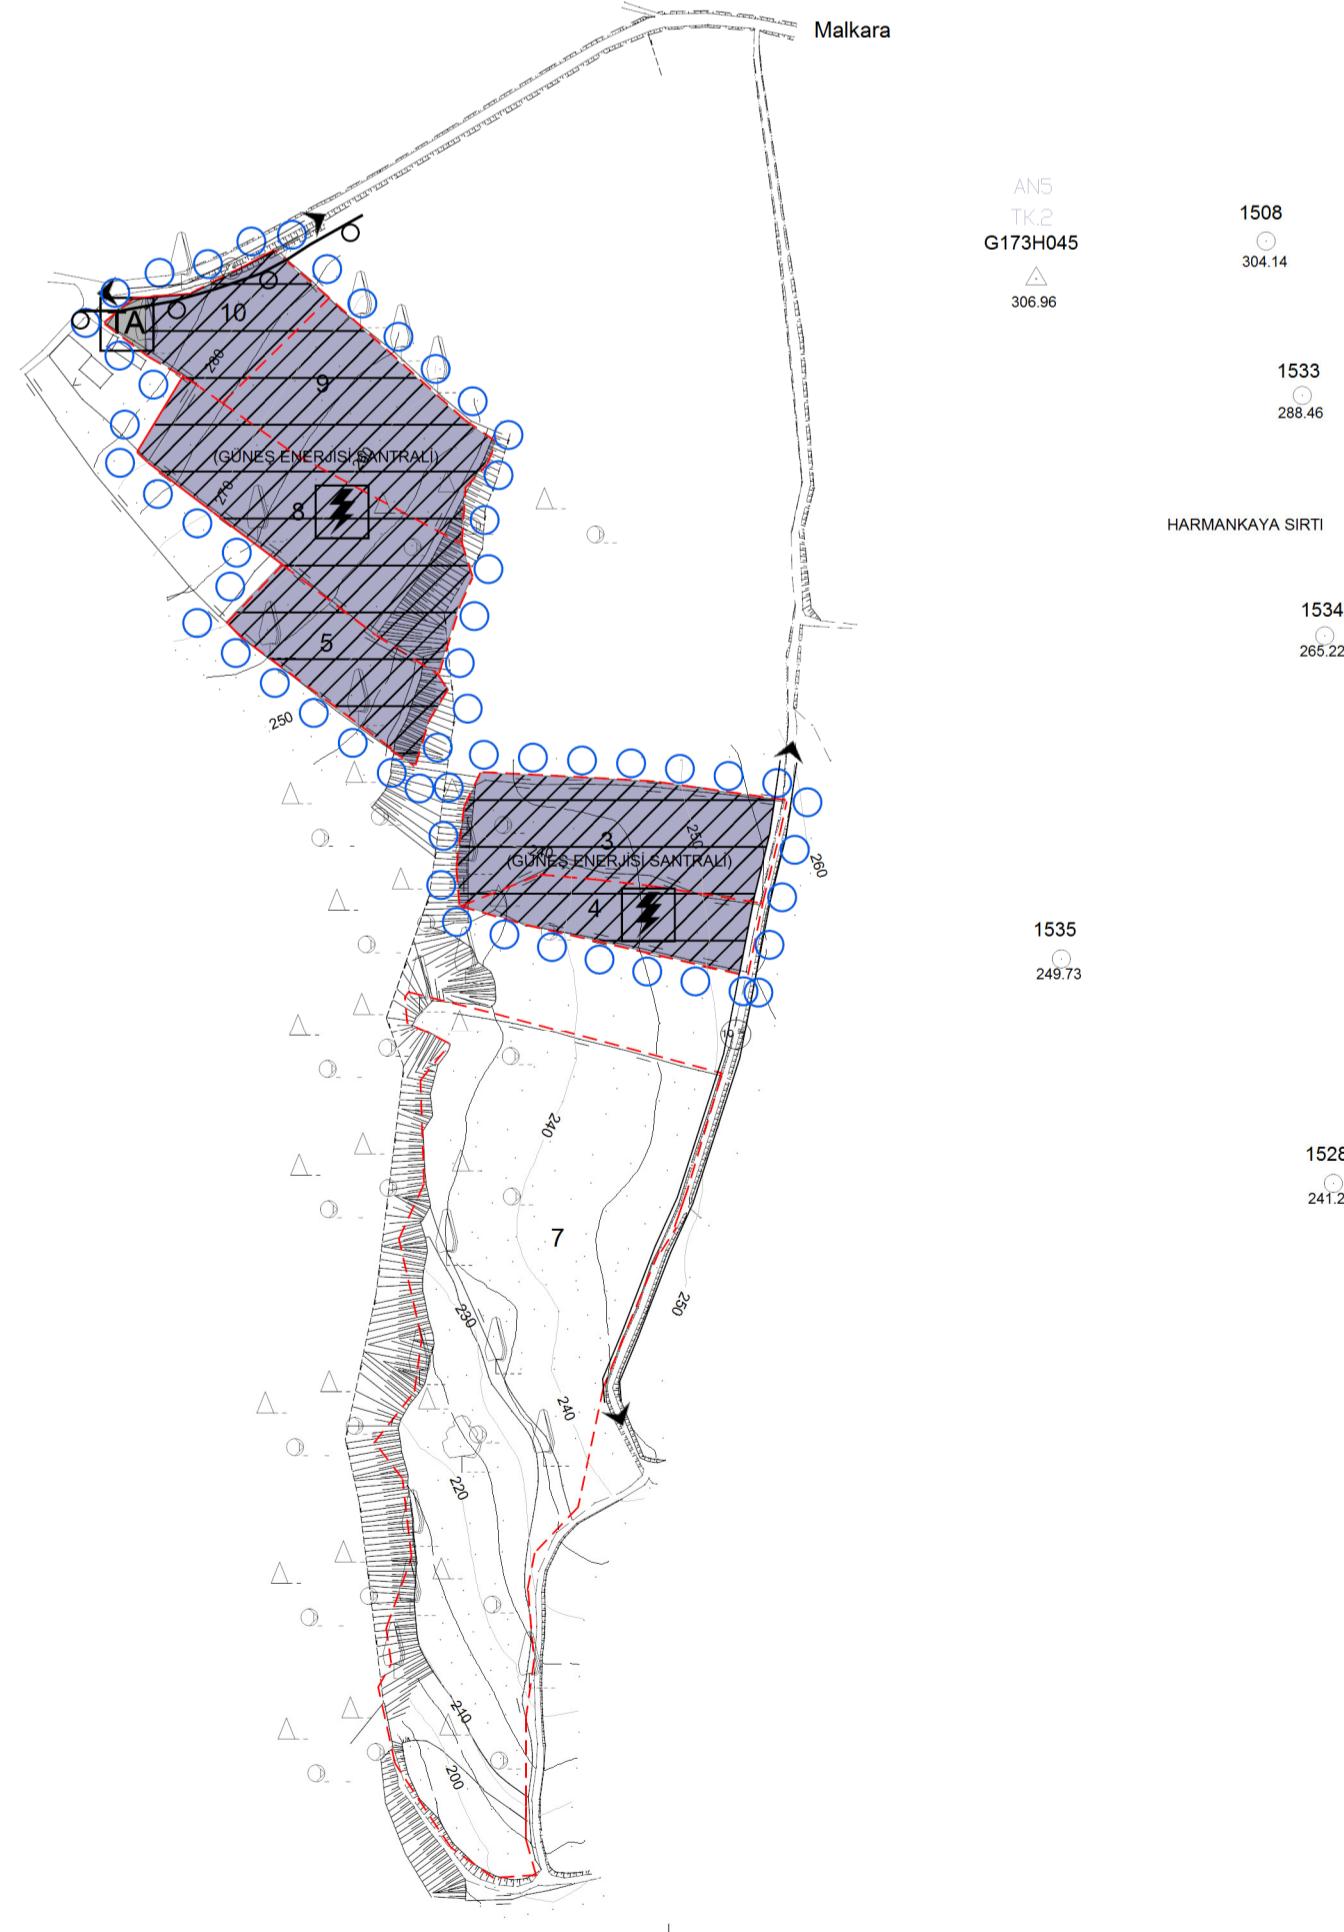

EREN HARİTA MÜH. BÜROSU TARAFINDAN  
HAZIRLANAN TEKİRDAĞ İLİ MALKARA İLÇESİ  
HACIEVHAT MAHALLESİ 92 ADA 5, 8, 9, 10 VE  
94 ADA 3, 4, 7 NUMARALI PARSELLER İÇİN  
1 ADET 1/5000 VE 4 ADET 1/1000 ÖLÇEKLİ  
HALİHAZIR HARİTALAR 3194 SAYILI  
İMAR KANUNUNUN 7/A MADDESİ GEREĞİNCE  
İNCELENDİ VE BAŞKANLIK MAKAMININ 07/01/2016  
TARİHLİ YÖNERGESİ UYARINCA ONANDI.

İNCELEYEN  
16/06/2016  
Yılmaz CALICALI  
Harita Mühendisi

KONTROL  
17/06/2016  
İbrahim Turgut BOCATI  
Harita Şube Müdürü V.

ONAY  
27/06/2016  
Diyadin ERGİN  
Büyükşehir Belediye Başkanı  
İmar ve Şehircilik Dairesi Başkanı

PROJEKSİYON : UTM  
DATUM : ITRF 96  
DILIM ORTA MERİDYENİ : 27  
DILIM GENİŞLİĞİ : 3

1/5000

EREN Harita Kadastro Müh. Bürosu  
Harita Y. Müh. Yılmaz EREN

MALKARA-G17-b-08-d  
(TEKİRDAĞ)