



1/5.000 ÖLÇEKLİ NAZIM İMAR PLANI DEĞİŞİKLİĞİ

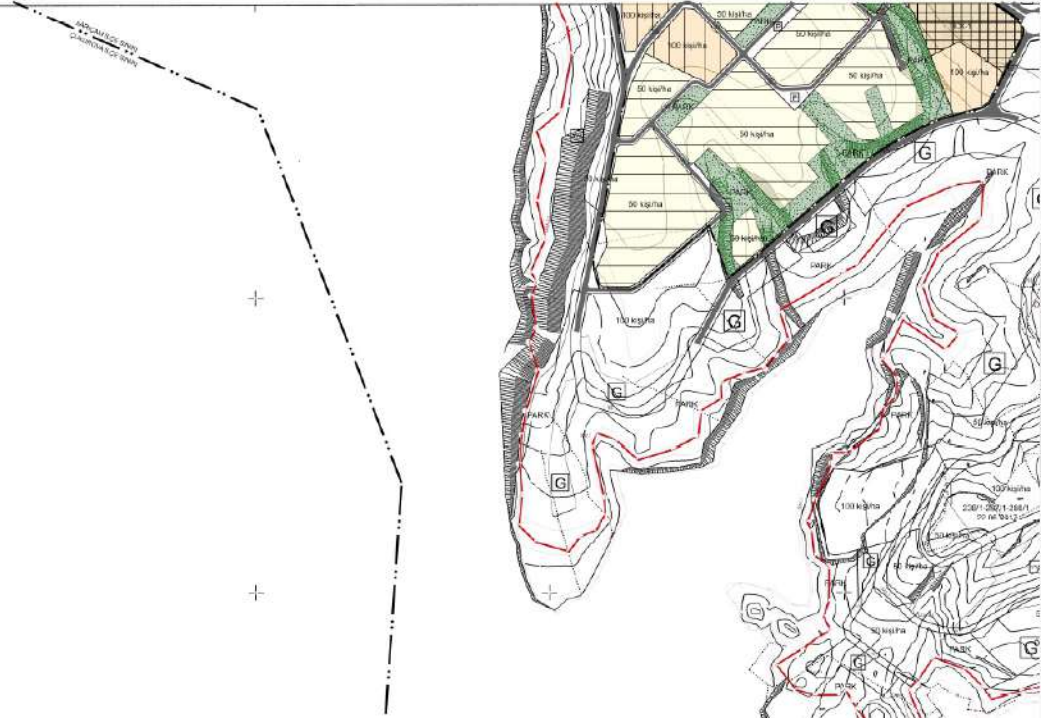

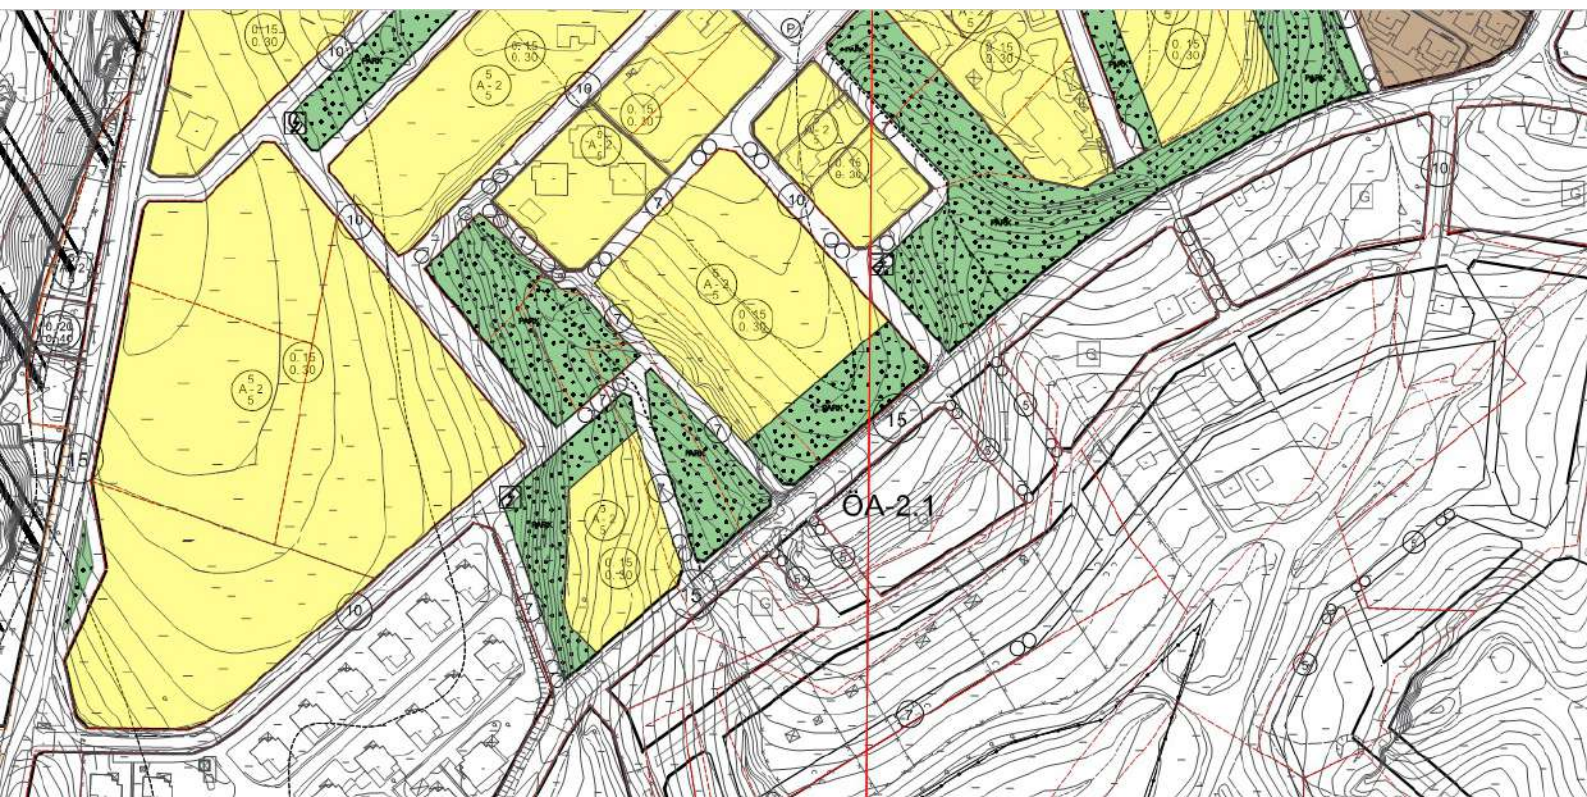



N34C17A2D	N34C17A2C
N34C17A3A	N34C17A3B

Plan Arşiv No: 27/2025
Plan İşlem Numarası: UİP-011086713

Adana Seyhan Baraj Gölü Yaban Hayatı Geliştirme Sahası dahilindeki Adana ili, Sarıçam İlçesi, Bayramhacı Mahallesi sınırları içerisinde kalan yaklaşık 35 hektarlık alana ilişkin olarak hazırlanan 1/1000 ölçekli Uygulama İmar Planı incelendi. Bakanlık Makamının 19.03.2025 tarih ve 12080372 sayılı Olur'u ile 1 numaralı Cumhurbaşkanlığı Kararnamesi'nin 109. maddesi uyarınca onandı.

ÇEVRE, ŞEHİRCİLİK VE İKLİM DEĞİŞİKLİĞİ BAKANLIĞI
Tabiat Varlıklarını Koruma Genel Müdürlüğü

Şule DURGUT ÖZTÜRK
Daire Başkanı

Ufuk ERDEMİR
Şehir Plancısı

Yüksel ATASOY
ÖZDEMİR
Şube Müdürü

