

ANKARA-İ29-b-08-d

ANKARA-İ29-b-03-d

ANKARA İLİ, ÇANKAYA İLÇESİ
ERZURUM MAHALLESİ, 6047 ADA 11, 12 PARSELLER
1/5.000 ÖLÇEKLİ NAZIM İMAR PLANI

GÖSTERİM
SINIRLAR

NAZIM İMAR PLANI ONAMA SINIRI

ACIK VE YESİL ALANLAR


MİLLET BAĞÇESİ

SOSYAL ALTYAPI ALANLARI

İBADET ALANI

PLAN NOTLARI

1. BELİRTİLMİYEN HUSUSLARDA 3194 SAYILI İMAR KANUNU VE İLGİLİ MEVZUAT HÜKÜMLERİ
GEÇERLİDİR.

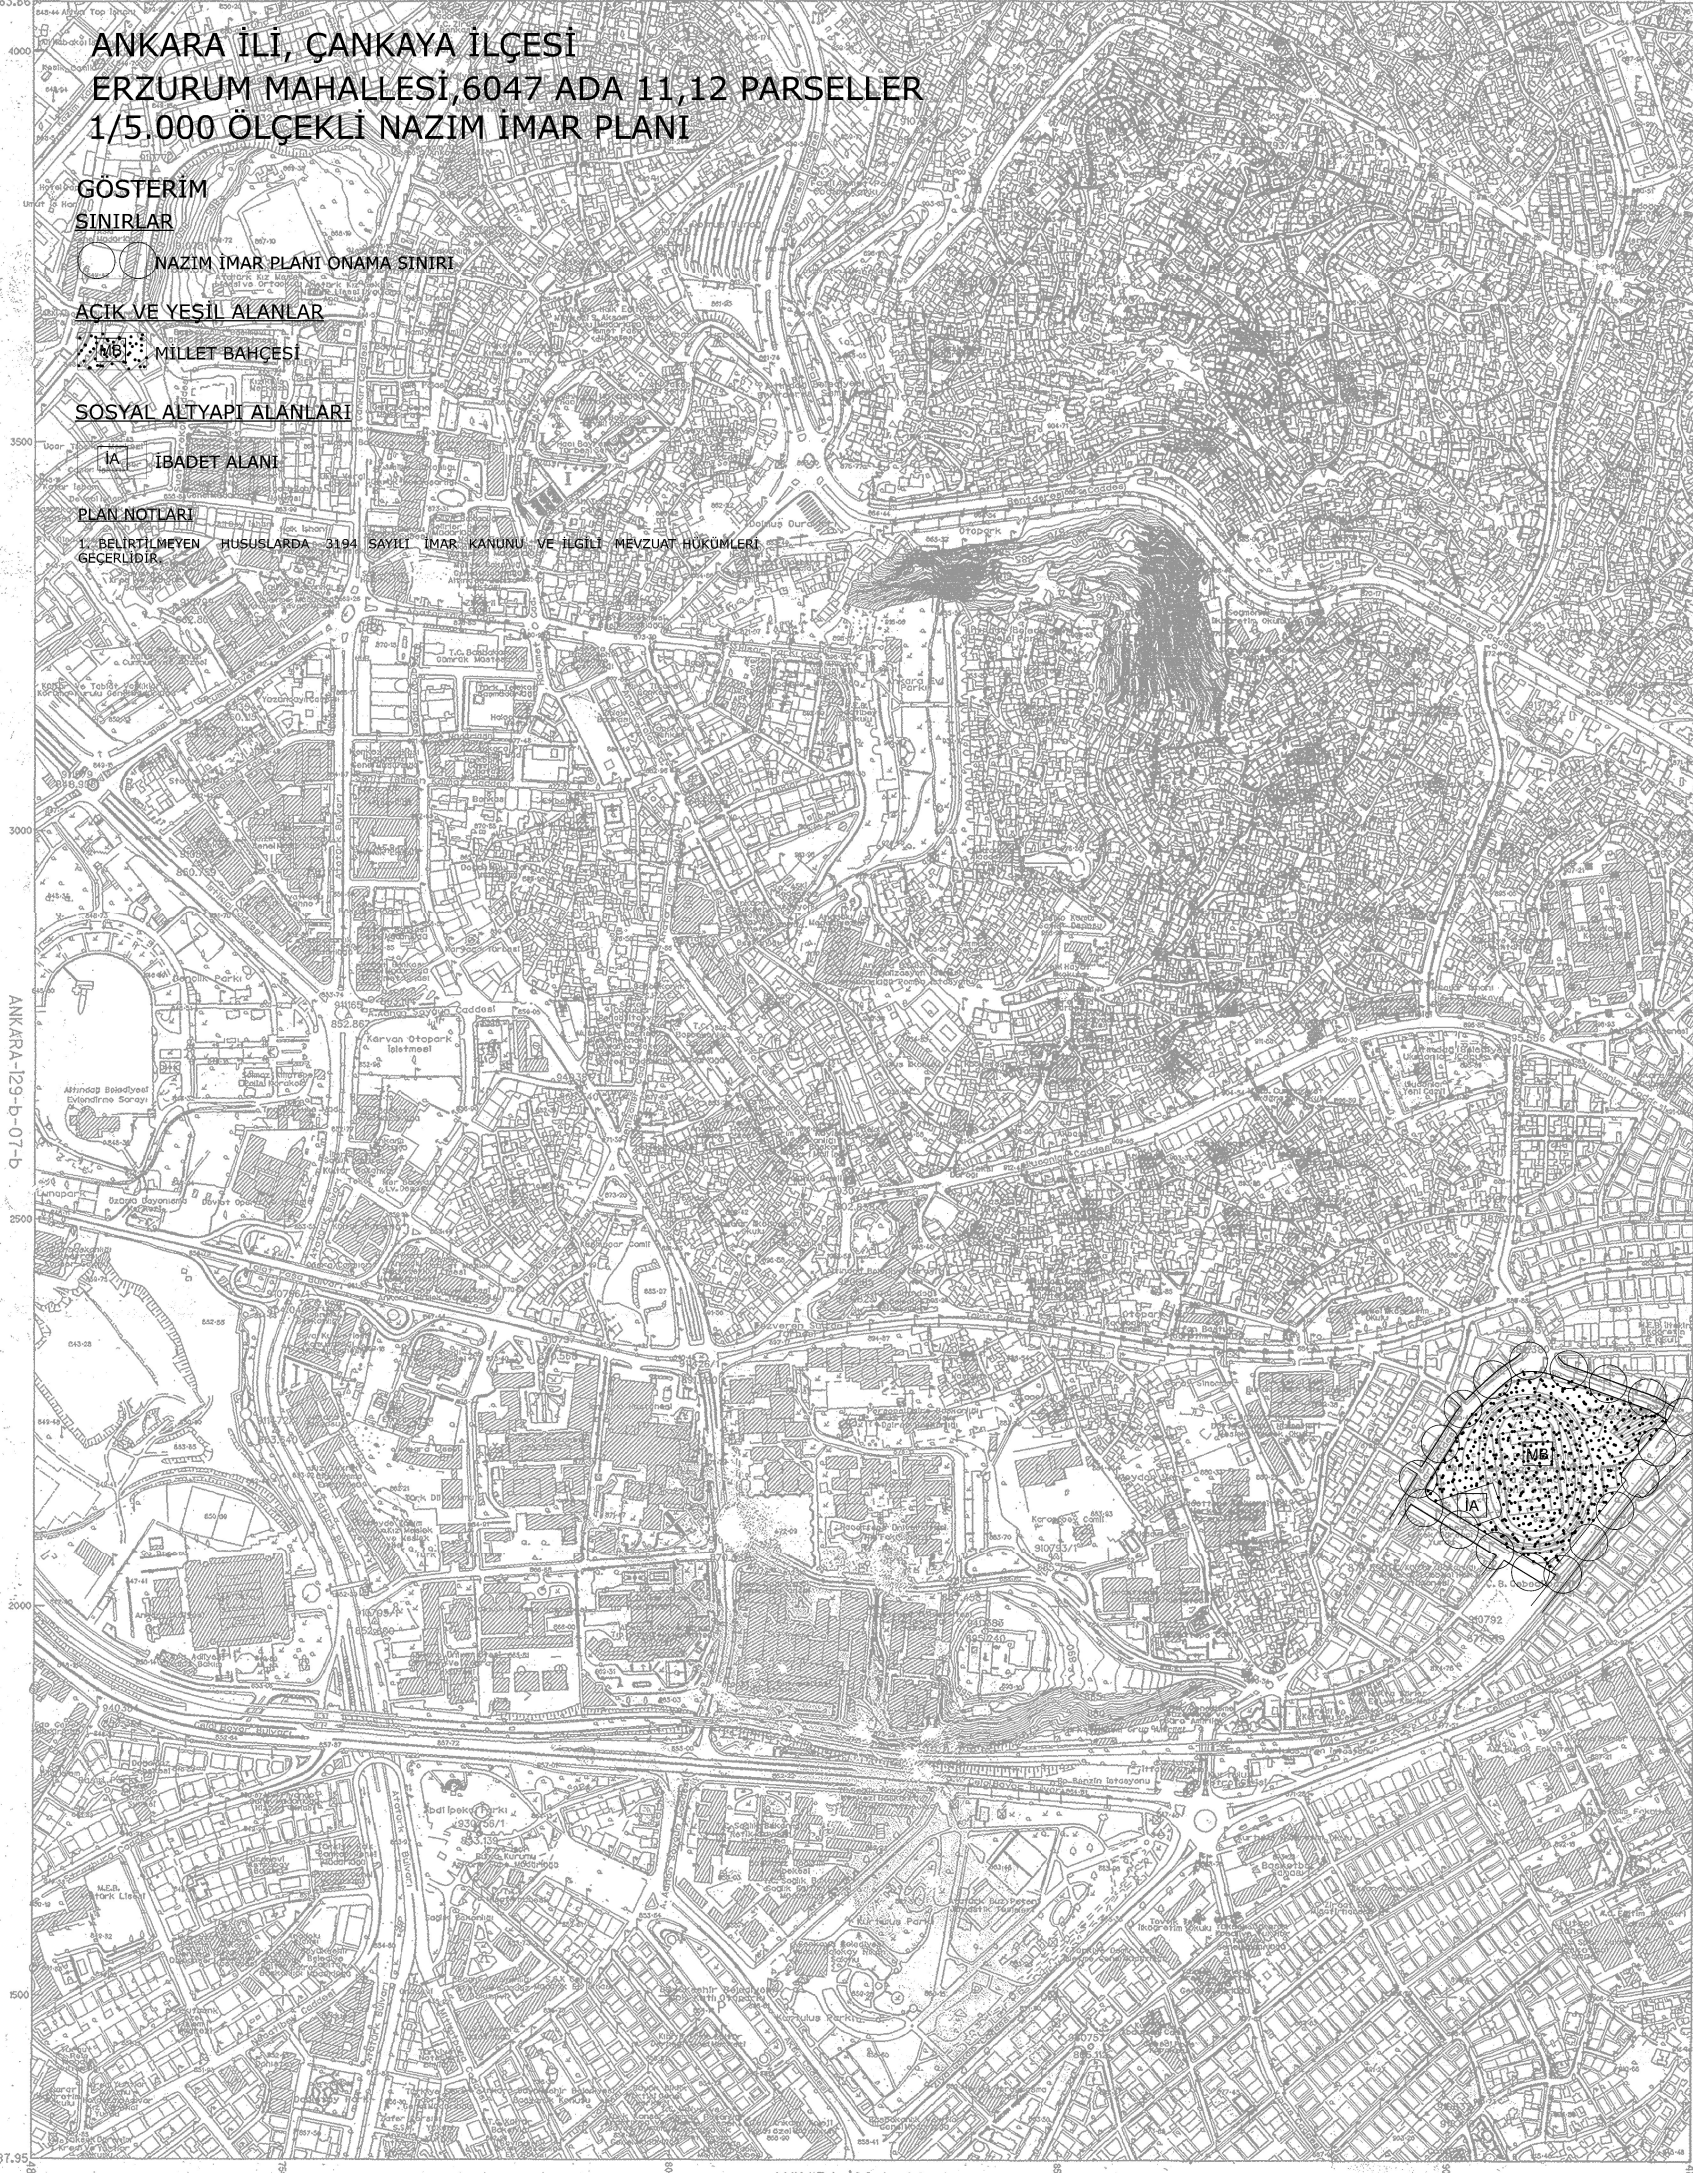

02a	03a	03c
07b	08a	08b
07c	08d	08c

Ağustos-Eylül 1995 tarihli hava fotoğraflarından
Fotogrametrik yöntemle çekilmiştir ve Eylül-Ekim
1999 tarihli hava fotoğraflarından güncelleştirilmiştir.
Eşyükseltilik eğrileri arasimetredir.
Yapılar sacak çizgileriyle gösterilmiştir.
Yapımcı firma : MNG Bilgisayar A.Ş.

Ziya SÖNMEZ
Proje Müdürü

Ziya Sönmez

HALİHAZIR HARİTA
TASDİKLI ASLININ AYNIDIR.

ANKARA BÜYÜKŞEHİR BELEDİYESİ
İMAR VE ŞEHİRCİLİK DAİRESİ BAŞKANLIĞI
Makbuzat No: 17 Makbuz Tarih: 4.12.2002
bu pafta...
verilmiştir. Çoğaltılamaz, Devredilemez,
Her hakkı saklıdır.



Ankara Metropolis Alanına ait
fotogrametrik sayısal halihazır harita incelendi.

MÜSAVİR (Onaylan/Kontrol)	ASKI YETKİLERİ				ONAYLAYAN
	Harita Mühendisleri	Kanal Prj.D.Bşk.	Genel Md.Yrd.	Genel Md.	
24.04.2001 Prof.Dr. Hayrettin GÜRBÜZ	Canan ÜZVAZICI	Ali Osman KILIÇKAYA	Mehmet KARANFİL	Rasim TNGR	Ankara Büyükşehir Bel.Bşk. Mehmet GÖKCEK Adına Rasim TNGR