


ANKARA İLİ, ÇANKAYA - GÖLBAŞI İLÇELERİ
ODTÜ KORUMA AMAÇLI 1/1000 ÖLÇEKLİ
UYGULAMA İMAR PLANI DEĞİŞİKLİĞİ

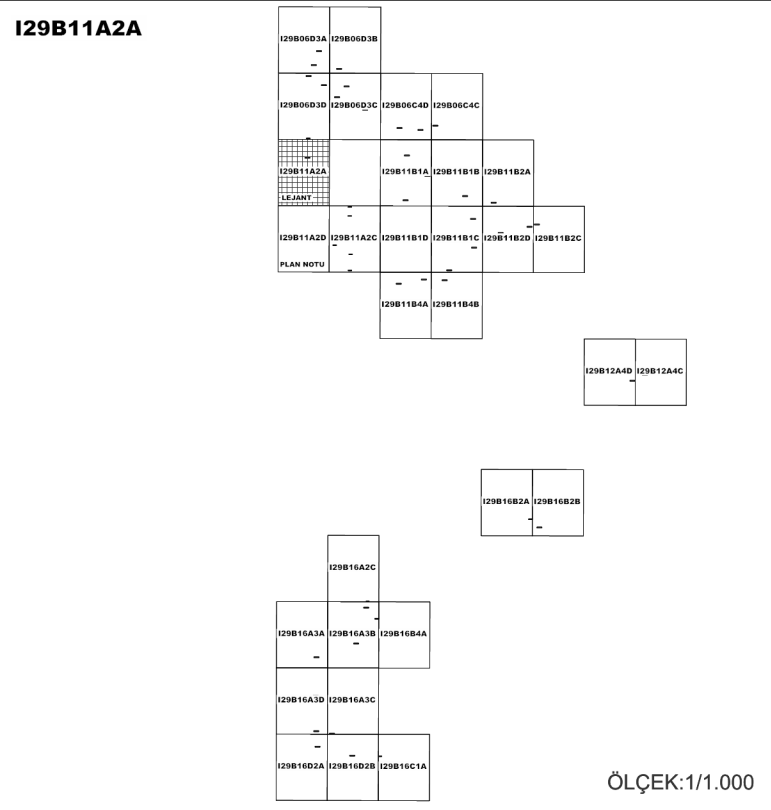

ANKARA İLİ, ÇANKAYA VE GÖLBAŞI İLÇELERİ, ODTÜ VE
ÇEVRESİNDE "YENÇOK" DEĞERLERİNİN BELİRLENMESİ
AMAÇLI 1/1000 ÖLÇEKLİ KORUMA AMAÇLI UYGULAMA
İMAR PLANI DEĞİŞİKLİĞİ

Dr. Sita ÖZDEMİR
Şehir Plancısı

PIN Kodu: KUP-061081088
Plan No: 17/2025
Ölçek: 1/1000

Ankara İli, Çankaya ve Gölbaşı İlçeleri, ODTÜ ve Çevresinde
"Yençok" Değerlerinin Belirlenmesine İlişkin 31- paftalık
1/1000 Ölçekli Koruma Amaçlı Uygulama İmar Planı
Değişikliği Bakanlık Makamının 27.01.2025 tarih ve 11603200
sayılı Oluru ile 1 nolu Cumhurbaşkanlığı Kararnamesinin 109.
maddesi uyarınca onandı.

ÇEVRE, ŞEHİRCİLİK VE İKLİM DEĞİŞİKLİĞİ
BAKANLIĞI
Tabiat Varlıklarını Koruma Genel Müdürlüğü

Süleyman DURGUT ÖZTÜRK
İmar Planlama Daire Başkanı

Burhan ÖZDEMİR
2. Bölge Şube Müdürü

ANKARA İLİ ÇANKAYA-GÖLBAŞI İLÇELERİ ODTÜ KORUMA AMAÇLI UYGULAMA İMAR PLANI DEĞİŞİKLİĞİ

SINIRLAR

PLAN DEĞİŞİKLİĞİ SINIRI
KADASTRO SINIRI

KORUMA SINIRLARI

ÖZEL ÇEVRE KORUMA SINIRI
1. DERECE ARKEOLOJİK SİT SINIRI
1. DERECE DOĞAL SİT SINIRI
2. DERECE DOĞAL SİT SINIRI
3. DERECE DOĞAL SİT SINIRI

KORUMA ALANLARI

1. DERECE DOĞAL SİT ALANI
1. DERECE ARKEOLOJİK SİT ALANI
2. DERECE DOĞAL SİT ALANI
3. DERECE DOĞAL SİT ALANI
ORMAN ALANLARI

YERLEŞİME UYGUNLUK

ÖNEMLİ ALAN SINIRI

ÖNEMLİ ALAN 5.1.
ÖNEMLİ ALAN 5.2.
ÖNEMLİ ALAN 2.1.

KENTSEL TEKNİK ALTYAPI

ERİŞİME KONTROLLÜ OTYOLLAR
1. DERECE OTYOLLAR
2. DERECE KENTİÇİ YOLLAR
YAYA YOLLARI

ORTA DOĞU TEKNİK ÜNİVERSİTESİ MÜLKİYETİNDEKİ ALANLAR

ODTÜ KAMPÜS ALANI
ODTÜ SPOR TESİSLERİ ALANI
ODTÜ AÇIK SPOR TESİSLERİ ALANI
ODTÜ AĞAÇLANDIRILACAK ALANI
ODTÜ ÖZEL ORMAN ALANI
ODTÜ EĞİTİM TESİS ALANI
TEKNİK ALTYAPI ALANLARI (ODTÜ)

ASKERİ ALAN

DİĞER KULLANIM ALANLARI

ANKARA ÜNİVERSİTESİ EĞİTİM ALANI
RESMİ KURUM ALANI
İBADET YERİ
REKREASYON ALANI
PARK ALANI
KENT GİRİŞ KAPISI
GOLF-EĞİTİM VE SOSYAL TESİS ALANI
PTT SOSYAL TESİS ALANI
PTT ÖZEL ORMAN ALANI
ASKERİ GÜVENLİK BÖLGESİ

BLOK 64

a1a	a3a	a5a
a2a	a4a	a6a
a7a	a8a	a9a

Ağustos-Eylül 1995 tarihli hava fotoğraflarından
Fotogrametri yöntemi ile üretilmiş ve Eylül-Ekim 1999
tarihli hava fotoğraflarından güncelleştirilmiştir.
Eşyükseltilik eğrileri arası 1m dir.
Yerlerin aspose çizimleri ile gösterilmiştir.
Yapımcı firma : MNG Bilgisayar A.Ş.

Ziya SÖNMEZ
Proje Müdürü

ANKARA-İ29-b-II-a-2-d

1/1000

Ankara Metropolitan Alanı'na ait
fotogrametrik sayısal halihazır harita incelendi.

MÜSAVİR (Danışman/Kontrol)	ASKİ YETKİLİLERİ				ONAYLAYAN
Harita Mühendisleri	Kanal Prj.D.Bşk.	Genel Md.Yrd.	Genel Müdür		
04/04/2006 Prof.Dr. Hayrettin GÜRBÜZ	Canan ÖZYAZICI	Ali Osman KILICKAYA	Mehmet KARANFİL	Rasim TINGIR	Mehmet GÖKCEK Ankara Büyükşehir Bel.Bşk.