

ANKARA İLİ, GÖLBASI ÖZEL ÇEVRE KORUMA BÖLGESİ GÖLBASI İLÇESİ, KARSIYAKA (TAPUDA GÜZEL YALI) MAHALLESİ 127 ADA 4 NO'LU PARSELİN GÜNEYİNDEKİ PARK ALANINDA 1 ADET TRAFİK YERİ AYRILMASINA İLİŞKİN 1/1000 ÖLÇEKLİ UYGULAMA İMAR PLANI DEĞİŞİKLİĞİ			
	PLANLAMA EKİBİ	ADI-SOYADI	KASE/İMZA
129-B-17-D-3-A	A GRUBU ŞEHİR PLANCISI	Filiz İSMALOĞLU	

ANKARA-I29-b-16-c-3-c

GÖSTERİM

ÖLÇEK: 1/1000


	PLAN DEĞİŞİKLİĞİ ONAMA SINIRI
	YAPI YAKLAŞMA SINIRI
	MÜLKİYET SINIRI
	TEKNİK ALTYAPI ALANI
	PARK ALANI
	TRAFO ALANI

- 1- TRAFONUN ÇEVRE GÜVENLİĞİ BAŞKENT ELEKTRİK DAĞITIM A.Ş. (BEDAŞ) TARAFINDAN SAĞLANACAKTIR.
- 2- TRAFİ YERİNİN DİĞR ÇEVRESİ GÖRSEL AÇIDAN ESTETİK OLARAK TEL ÇİTLE ÇEVİRİLECEKTİR.
- 3- ASKİ GENEL MÜDÜRLÜĞÜ'NÜN 27.12.2024 TARİHLİ VE E.747272 SAYILI YAZISINDA BELİRTİLEN HUSUSLARA UYULACAKTIR.
- 4- DSI GENEL MÜDÜRLÜĞÜ, 5. BÖLGE MÜDÜRLÜĞÜ'NÜN 28.11.2024 TARİHLİ VE E.5282542 SAYILI YAZISINDA BELİRTİLEN HUSUSLARA UYULACAKTIR.
- 5- BAŞKENT DOĞALGAZ DAĞITIM GAYRİMENKUL YATIRIM ORTAKLIĞI A.Ş.'NİN 02.12.2024 TARİHLİ VE E.345021 SAYILI YAZISINDA BELİRTİLEN HUSUSLARA UYULACAKTIR.
- 6- PLANDA BELİRTİLMEYEN HUSUSLARDA 3194 SAYILI İMAR KANUNU VE İLGİLİ YÖNETMELİK HÜKÜMLERİ İLE 1 NOLU CUMHURBAŞKANLIĞI TEŞKİLATI HAKKINDA CUMHURBAŞKANLIĞI KARARNAMESİNİN 109. MADDESİ VE 383 SAYILI KANUN HÜKMÜNDE KARARNAME HÜKÜMLERİNE UYULMASI ZORUNLUDUR.

5 M

TRAFO ALANI
ŞEMASI

(40 M²)

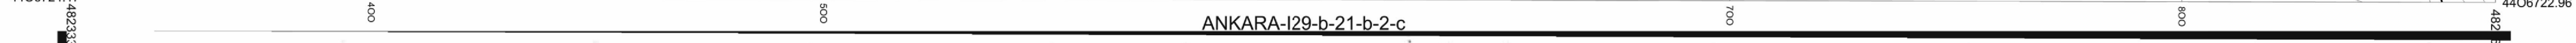

b1a	b2d	b2c
b4b	b3a	b3b
b4c	b3d	b3c

Agustos-Ekim 1995 tarihli hava fotografilarından,
Fotogrametri yöntemiyle üretilmiştir.
Eşyüksellik eğrileri arası 1 metredir.
Yapılar saçak çizgileriyle gösterilmiştir.
Yapımcı firma : MNG Bilgisayar A.Ş.

Ziya SÖNMEZ
Proje Müdürü
Ziya Sönmez

**HALİHAZIR HARİTA
TASDİKLI ASLININ AYNIDIR**

[illegible]

1:1000

MÜŞAVİR
(Danışman+Kontrol)
02/02/1998
p. ref. Dr.
Hayrettin GÜRBÜZ
Akr

Harita Mühendisleri	
Ercan ÇAYIR	Yasemin SEÇİLMİ

Ankara Metropolitan Alanı'na ait
fotogrametrik sayısal halihazır harita incelendi.

ASKI YETKİLİLERİ	
Kanal Pr.J.D.Bşk.	Genel Md.Yrd.
Ali Osman KILIÇKAYA	Recep CETİNEL

Genel Müdür	ONAYLAYAN
Rasim TINGİR	1 / 1997 Ankara Büyükşehir Be 1. Mith GÜKÇEK Adı Rasim TINGİR

Ankara Büyükşehir Bel. Bşk.
1. Melih GÜKÇEK Adına
Başım TINGİR