


01					29
06					
15	B				
16					
21	22	23	24	25	

	a	b
1		
2		
3		
4		

ANKARA  
(ÇANKAYA/KARAKUSUNLAR)

I29-b-11-b-2-d

I29-b-11-b-2-a

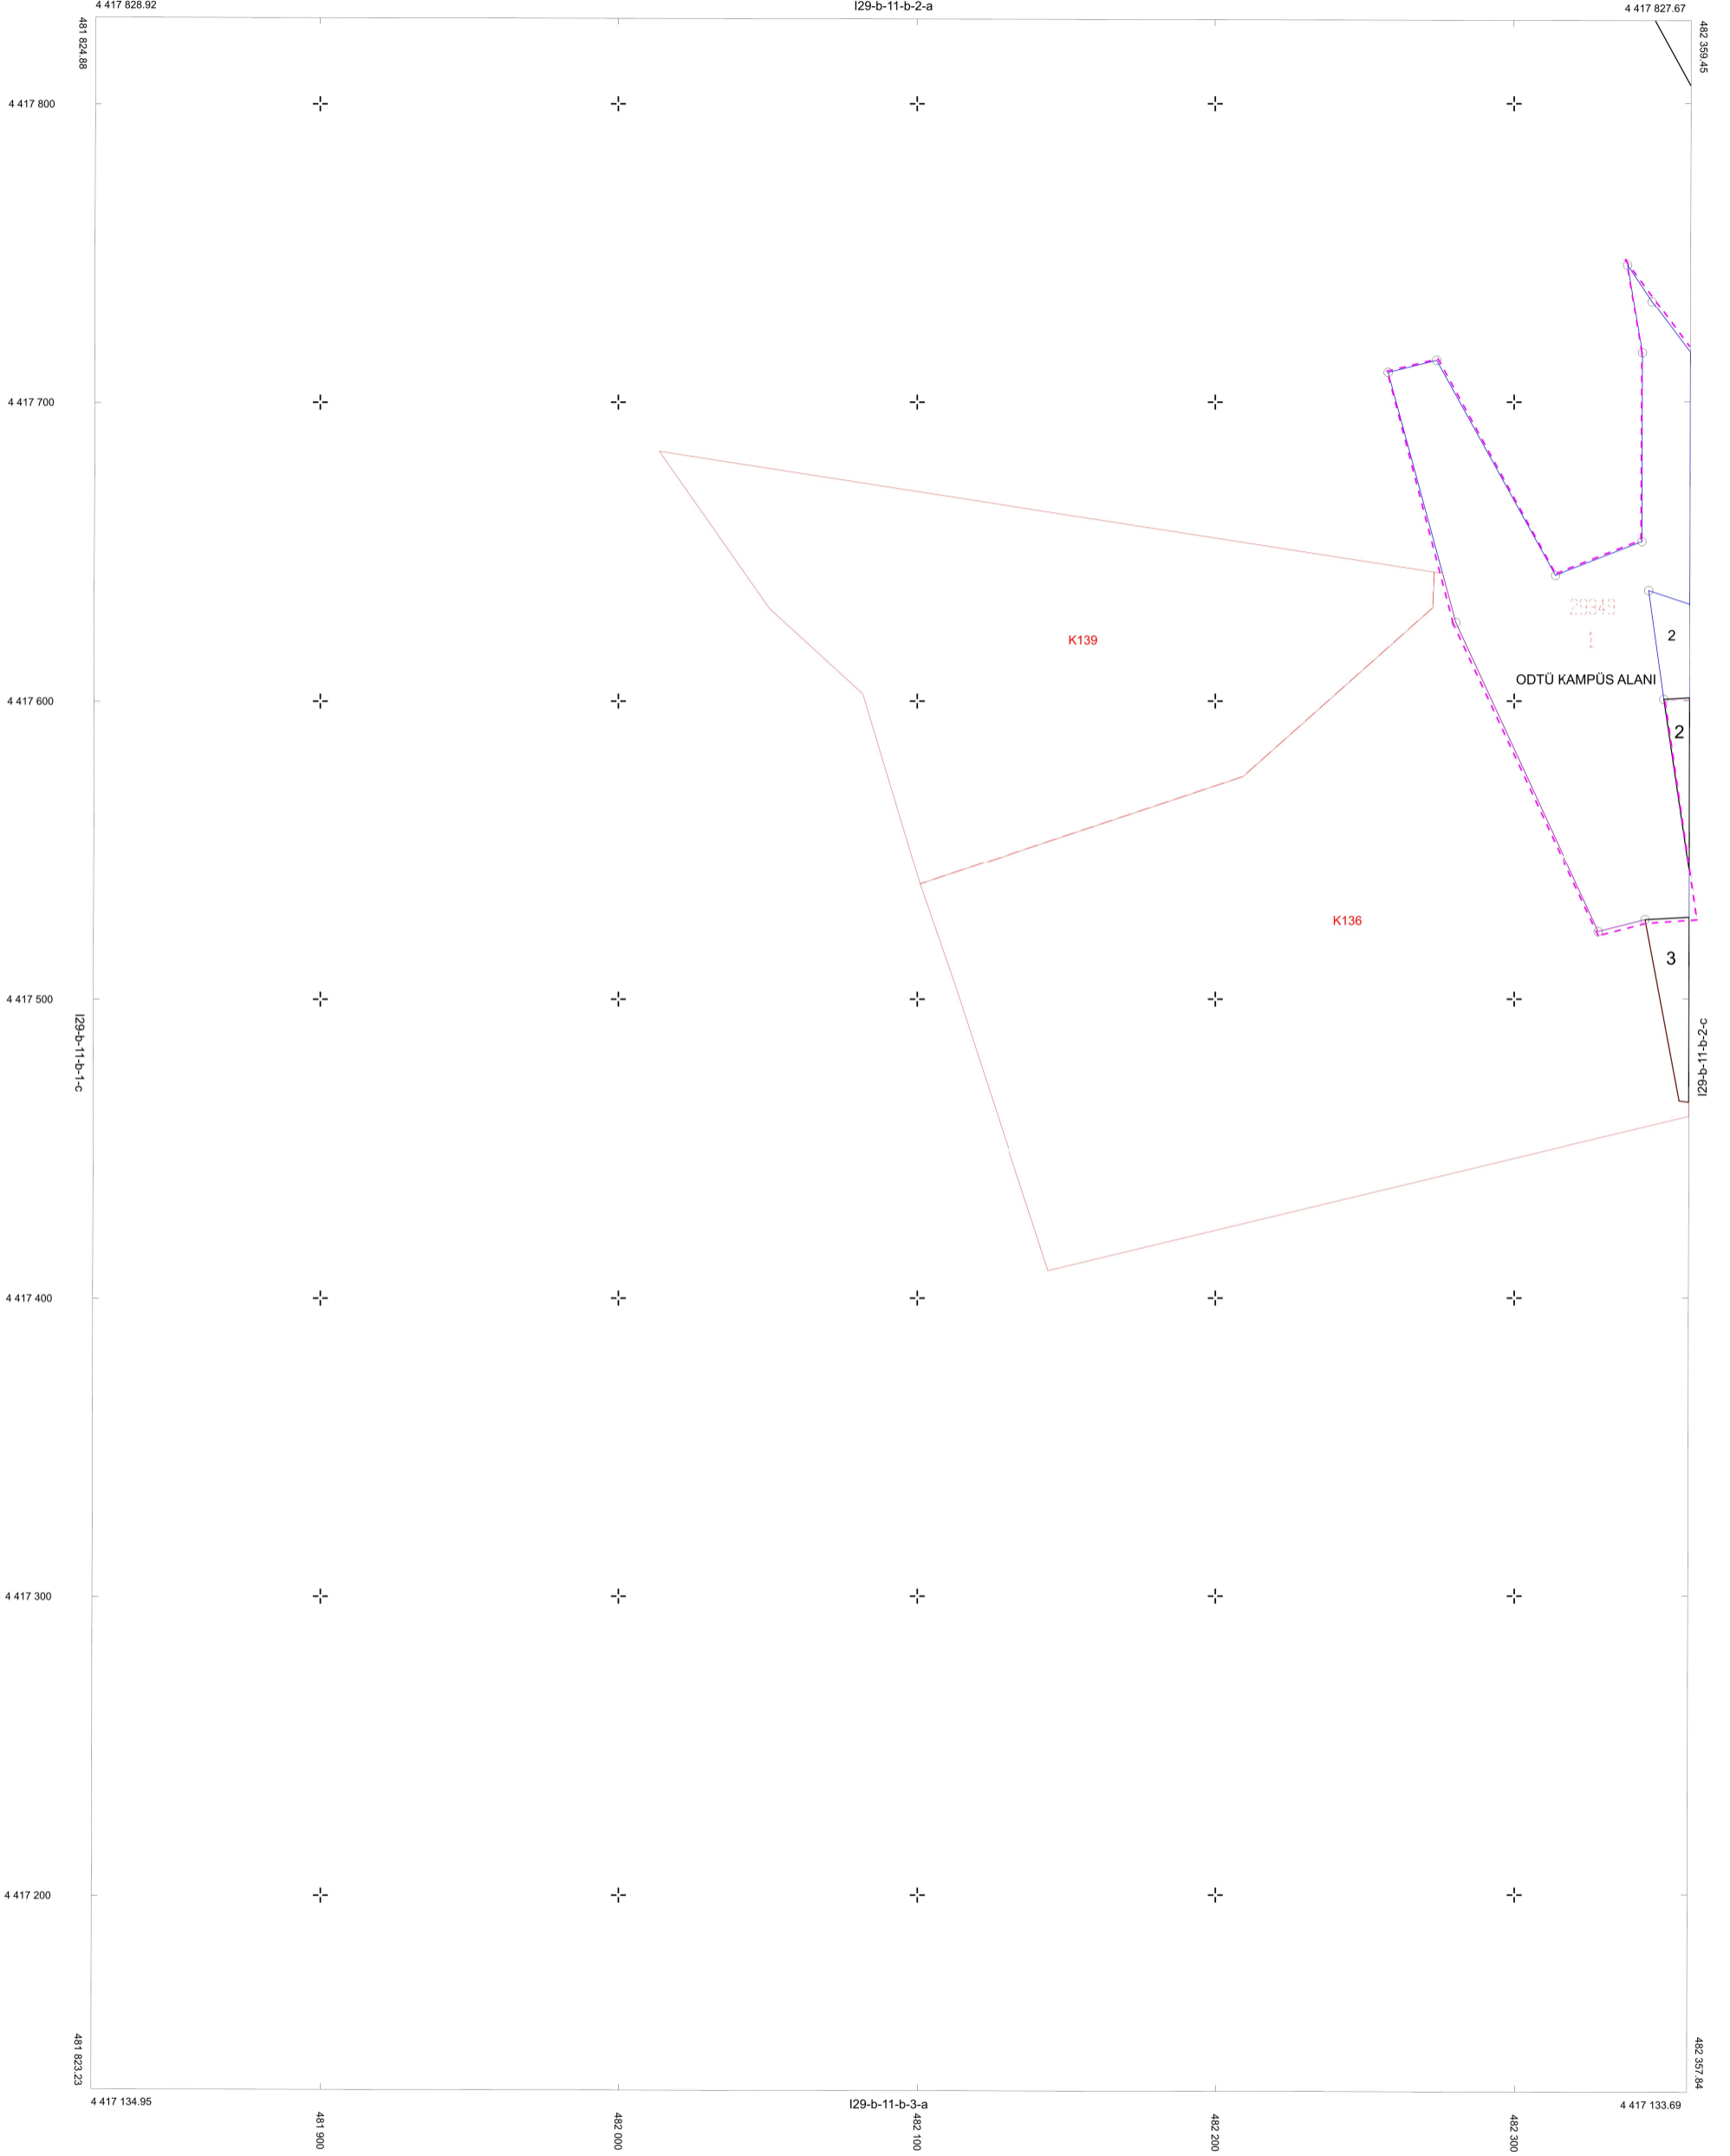

1/1000

DATUM : ED50

FEZA İNŞAAT TAAHHÜT HARİTACILIK  
MÜHENDİSLİK ve DANIŞMANLIK TİC.LTD.ŞTİ

İLHAMİ GÖZGÖRER  
HARİTA MÜHENDİSİ

BAKANLIK MAKAMININ .....TARİH VE .....SAYILI OLUR'LARI İLE ONAYLANMIŞTIR.

T.C.  
ÇEVRE VE ŞEHİRCİLİK BAKANLIĞI  
MEKANSAL PLANLAMA GENEL MÜDÜRLÜĞÜ

FATİH KOCABAŞ  
HARİTA VE EMLAK DAİRESİ BAŞKANI


ANKARA  
(ÇANKAYA/KARAKUSUNLAR)

I29-b-11-b-2-c

I29-b-11-b-2-b

01					
06					
16					
21	22	23	24	25	

	a	b
1		
2		
3		
4		

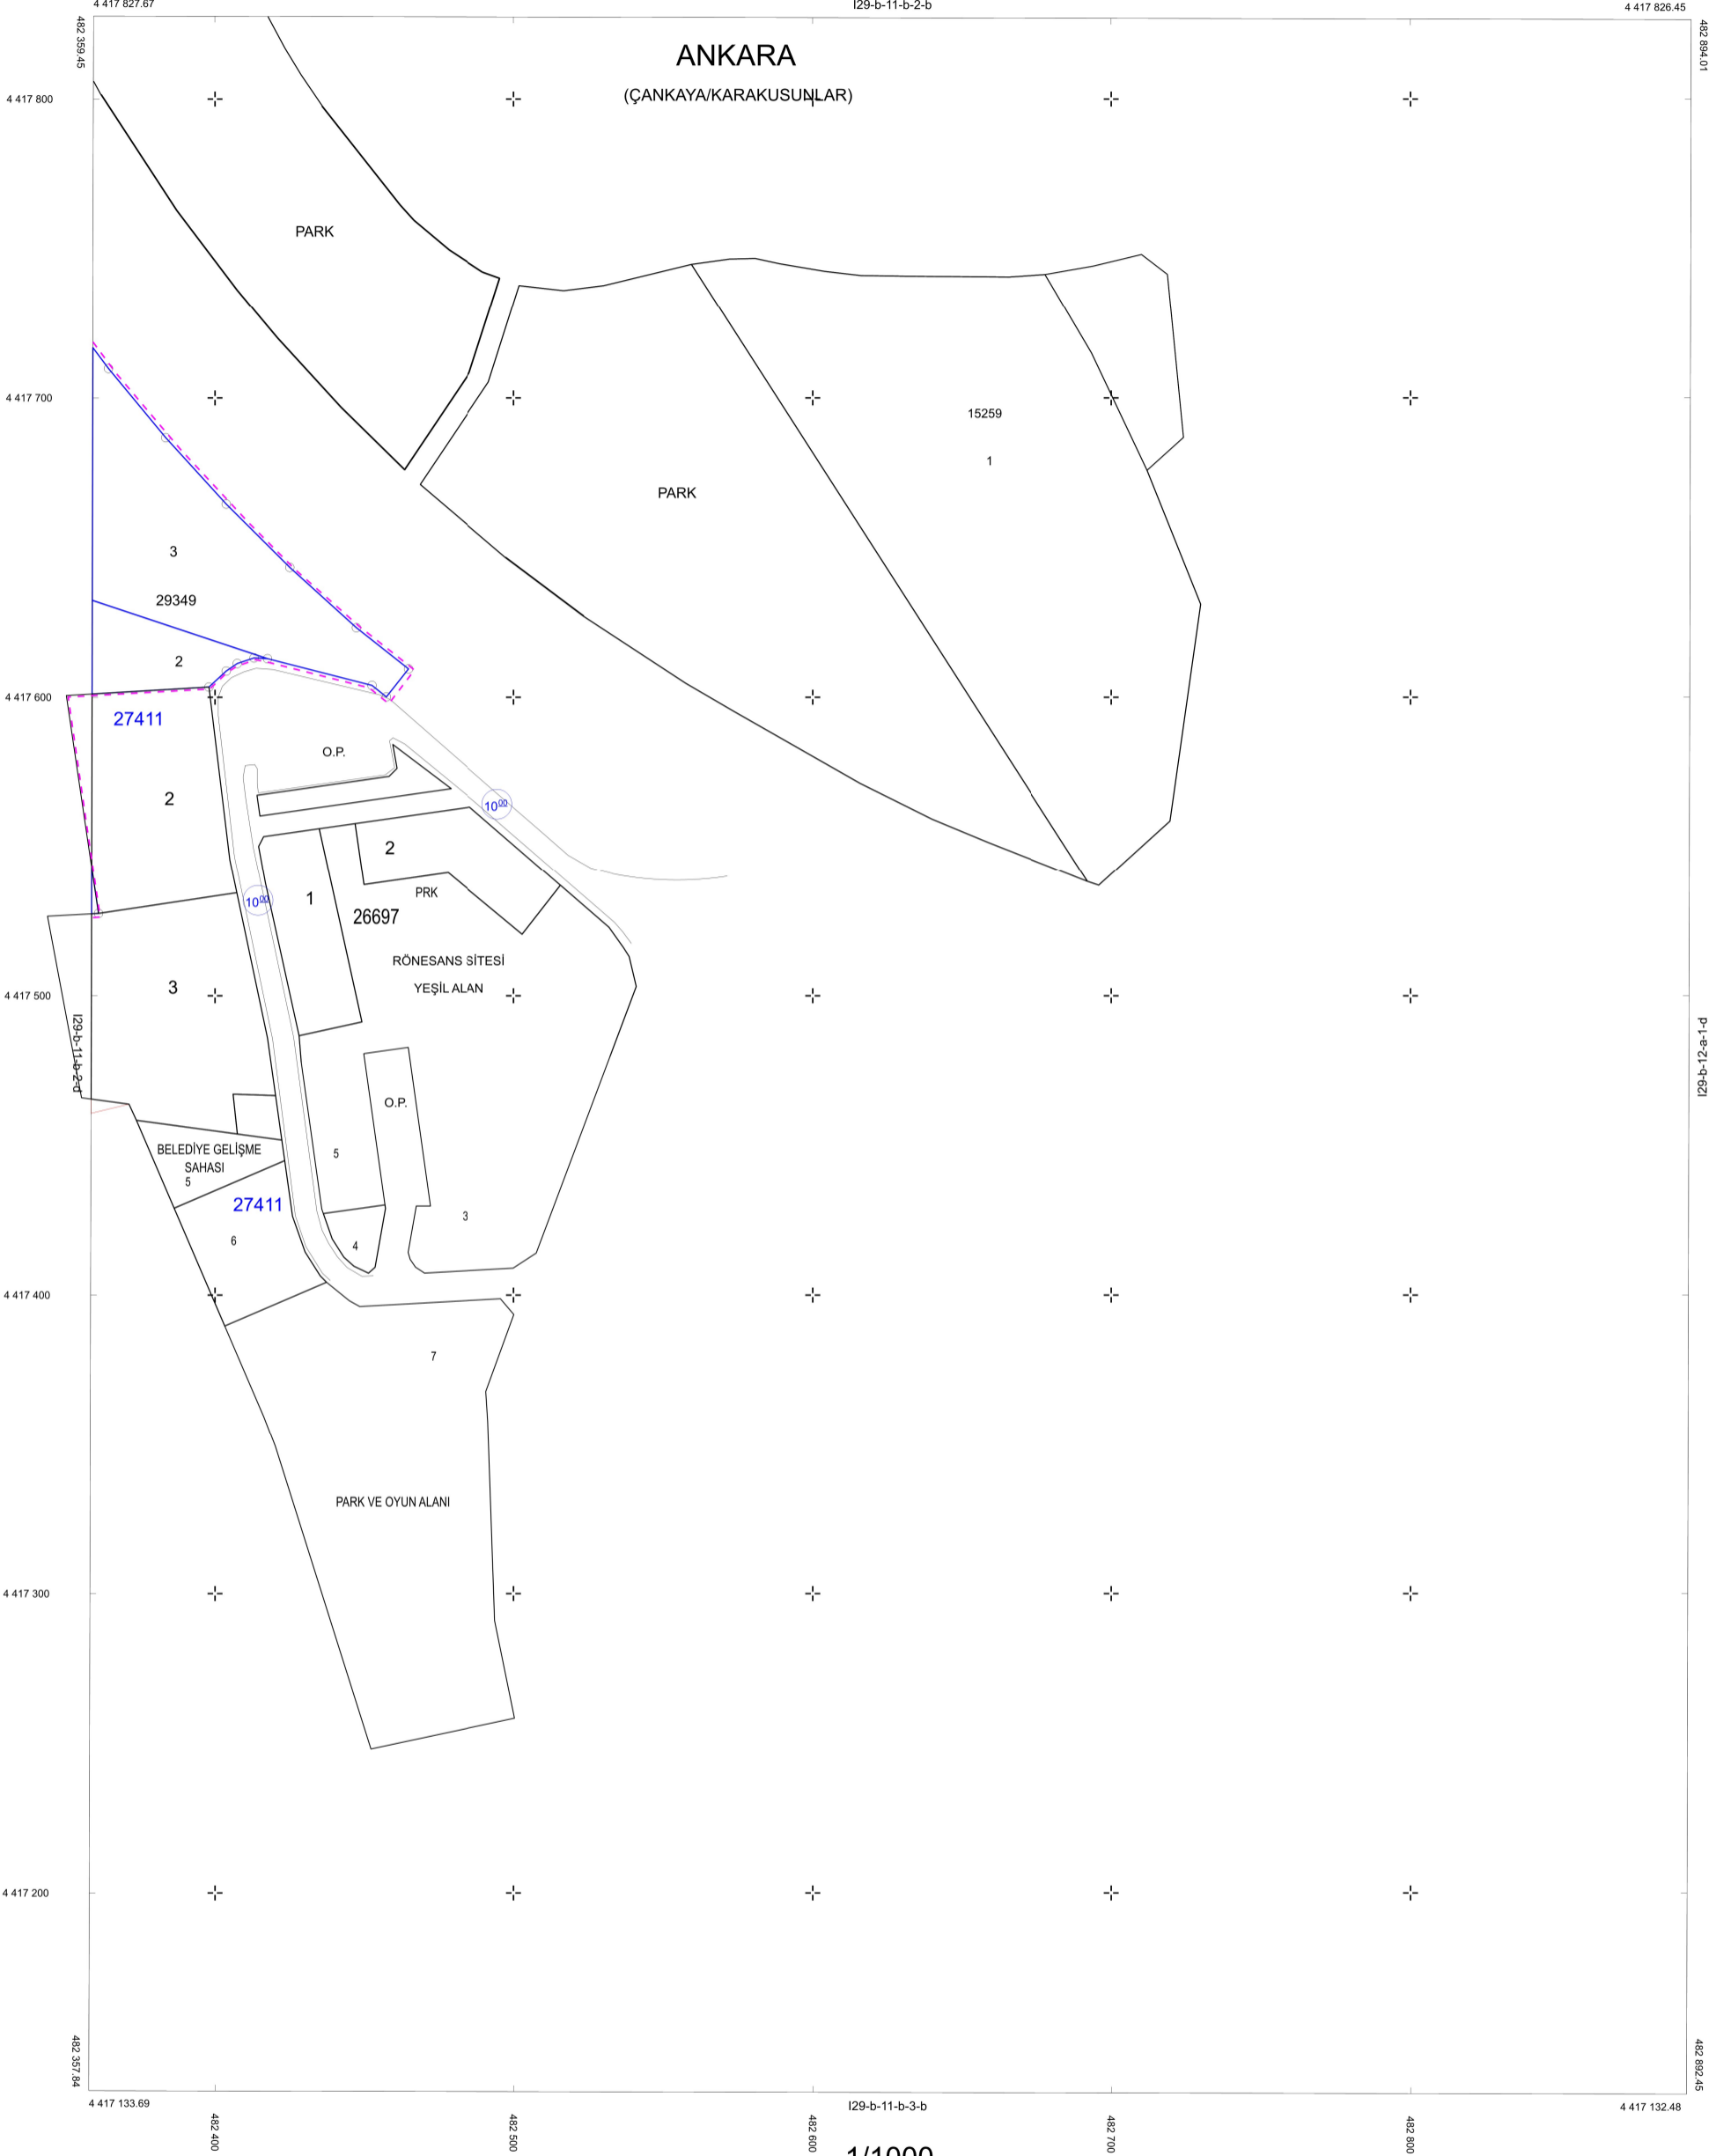

1/1000

DATUM : ED50

FEZA İNŞAAT TAHHÜT HARİTACILIK  
MÜHENDİSLİK ve DANIŞMANLIK TİC.LTD.ŞTİ

İLHAMİ GÖZGÖRER  
HARİTA MÜHENDİSİ

BAKANLIK MAKAMININ .....TARİH VE.....SAYILI OLUR'LARI İLE ONAYLANMIŞTIR.

T.C.  
ÇEVRE VE ŞEHİRCİLİK BAKANLIĞI  
MEKANSAL PLANLAMA GENEL MÜDÜRLÜĞÜ  
FATİH KOCABAŞ  
HARİTA VE EMLAK DAİRESİ BAŞKANI