


ANKARA-İ29-b-07-a-4-a

ANKARA-İ29-b-07-a-1-d

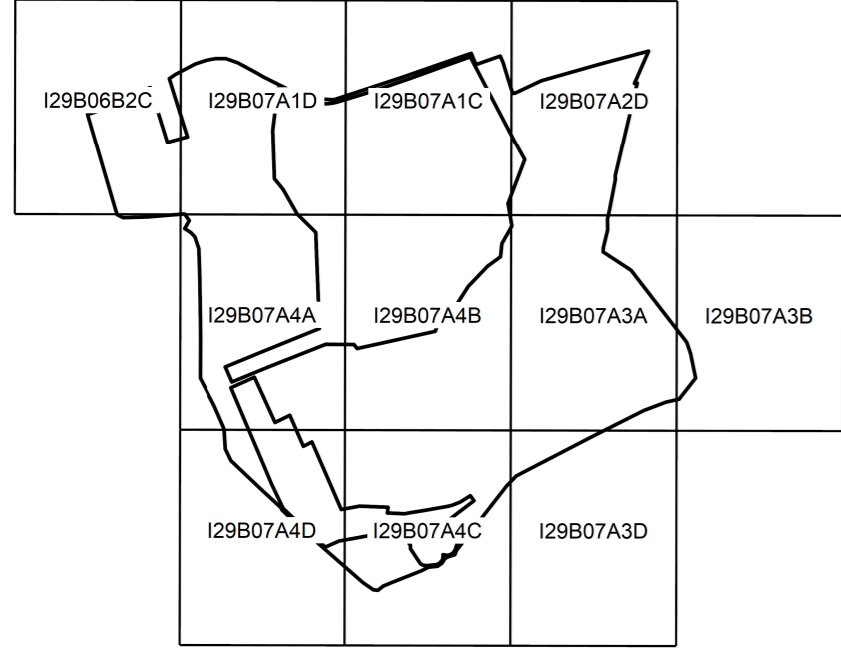

M.Fatih YILMAZ
Şehir Plancısı

M.Ömer DÖKANCİ
Şehir Plancısı
Şube Sorumlusu

Hüseyin SOYTÜRK
Şehir Plancısı

Erciğ ÜÇKARDEŞLER
Şehir Plancısı
İÇİP Şube Müdürü

Emrullah CANDAS
İmar ve Şehircilik
Dairesi Başkanı

ANKARA İL YENİMAHALLE İLÇESİ A.O.C. I. DERECE DOĞAL VE TARİHİ SİT ALANI GAZİ MAHALLESİ 2098 ADA 34 VE 50 NOLU PARSELLER VE ÇEVRESİNİN KADASTRAL SINIRLARA İKİNEŞ KURULMASINA İLİŞKİN 1/1000 ÖLÇEKLİ KORUMA AMAÇLI UYGULAMA İMAR PLANI

Sıla ÖZDEMİR
Şehir Plancısı

PN Kodu : UİP-41039
Plan No : 223/2020
Ölçek : 1/1000

Dilek Meriç ERDEN
2.Bölge Şube Müdürü V.

Ankara İl, Yenimahalle İlçesi A.O.C. I. Derece Doğal ve Tarihi Sit Alanı Gazî Mahallesi 2098 Ada 34 ve 50 nolu Parseller ve Çevresinin Kadastral Sınırlara Dönüştürülmesine İlişkin -II- pahalık 1/1000 ölçekli Koruma Amaçlı Uygulama İmar Planı Bakanlık Makamının 10.02.2020 tarih ve 344471 sayılı Olur'u ile 1 nolu Cumhurbaşkanlığı Kararnamesinin 109. Maddesi uyarınca onandı.

Cem DEDEŞ
İmar Planlama Daire Başkanı

ÇEVRE VE ŞEHİRCİLİK BAKANLIĞI
Tabiat Varlıklarını Koruma Genel Müdürlüğü

Mehmet Alattin NALCIOĞLU
Genel Müdür Yardımcısı V.



BLOK 64

b2c	o4c	o4c
b3b	o4c	o4b
b3c	o4d	o4c

Ağustos-Eylül 1995 tarihi hava fotoğraflarından
Fotogrametri yöntemi ile üretilmiş ve Eylül-Ekim 1999
tarihi hava fotoğraflarından güncelleştirilmiştir.
Eşyükseklik eğitimi arası 1 m dir.
Yapılar saçak çizgileri ile gösterilmiştir.
Yapımcı firma : MNG Bilgisayar A.Ş.

Ziya SÖNMEZ
Proje Müdürü

1:1000

Ankara Metropolitan Alanı na ait
fotogrametik sayısal halihazır harita
incelenmiştir.

MÜŞAVİR (Denetmen/Kontrol)	ASKI YETKİLLERİ				ONAYLAYAN
	Harta Mühendisleri	Kanal Pj.D.Bşk.	Genel Md.Yrd.	Genel Müdür	
1 / 2001 Prof.Dr. Hayrettin GÖRBUZ	Canan ÖZYAZICI	Ali Osman KILIÇKAYA	Mehmet KARANFİL	Rasim TINGİR	1 / 2001 İlhan ÖZGÖÇEK Ankara Büyükşehir Be. Bşk.