


ÇUBUK
(ANKARA)
H30-a-12-c-3-d

4 469 090.56


10⁰⁰ TAŞIT YOLU

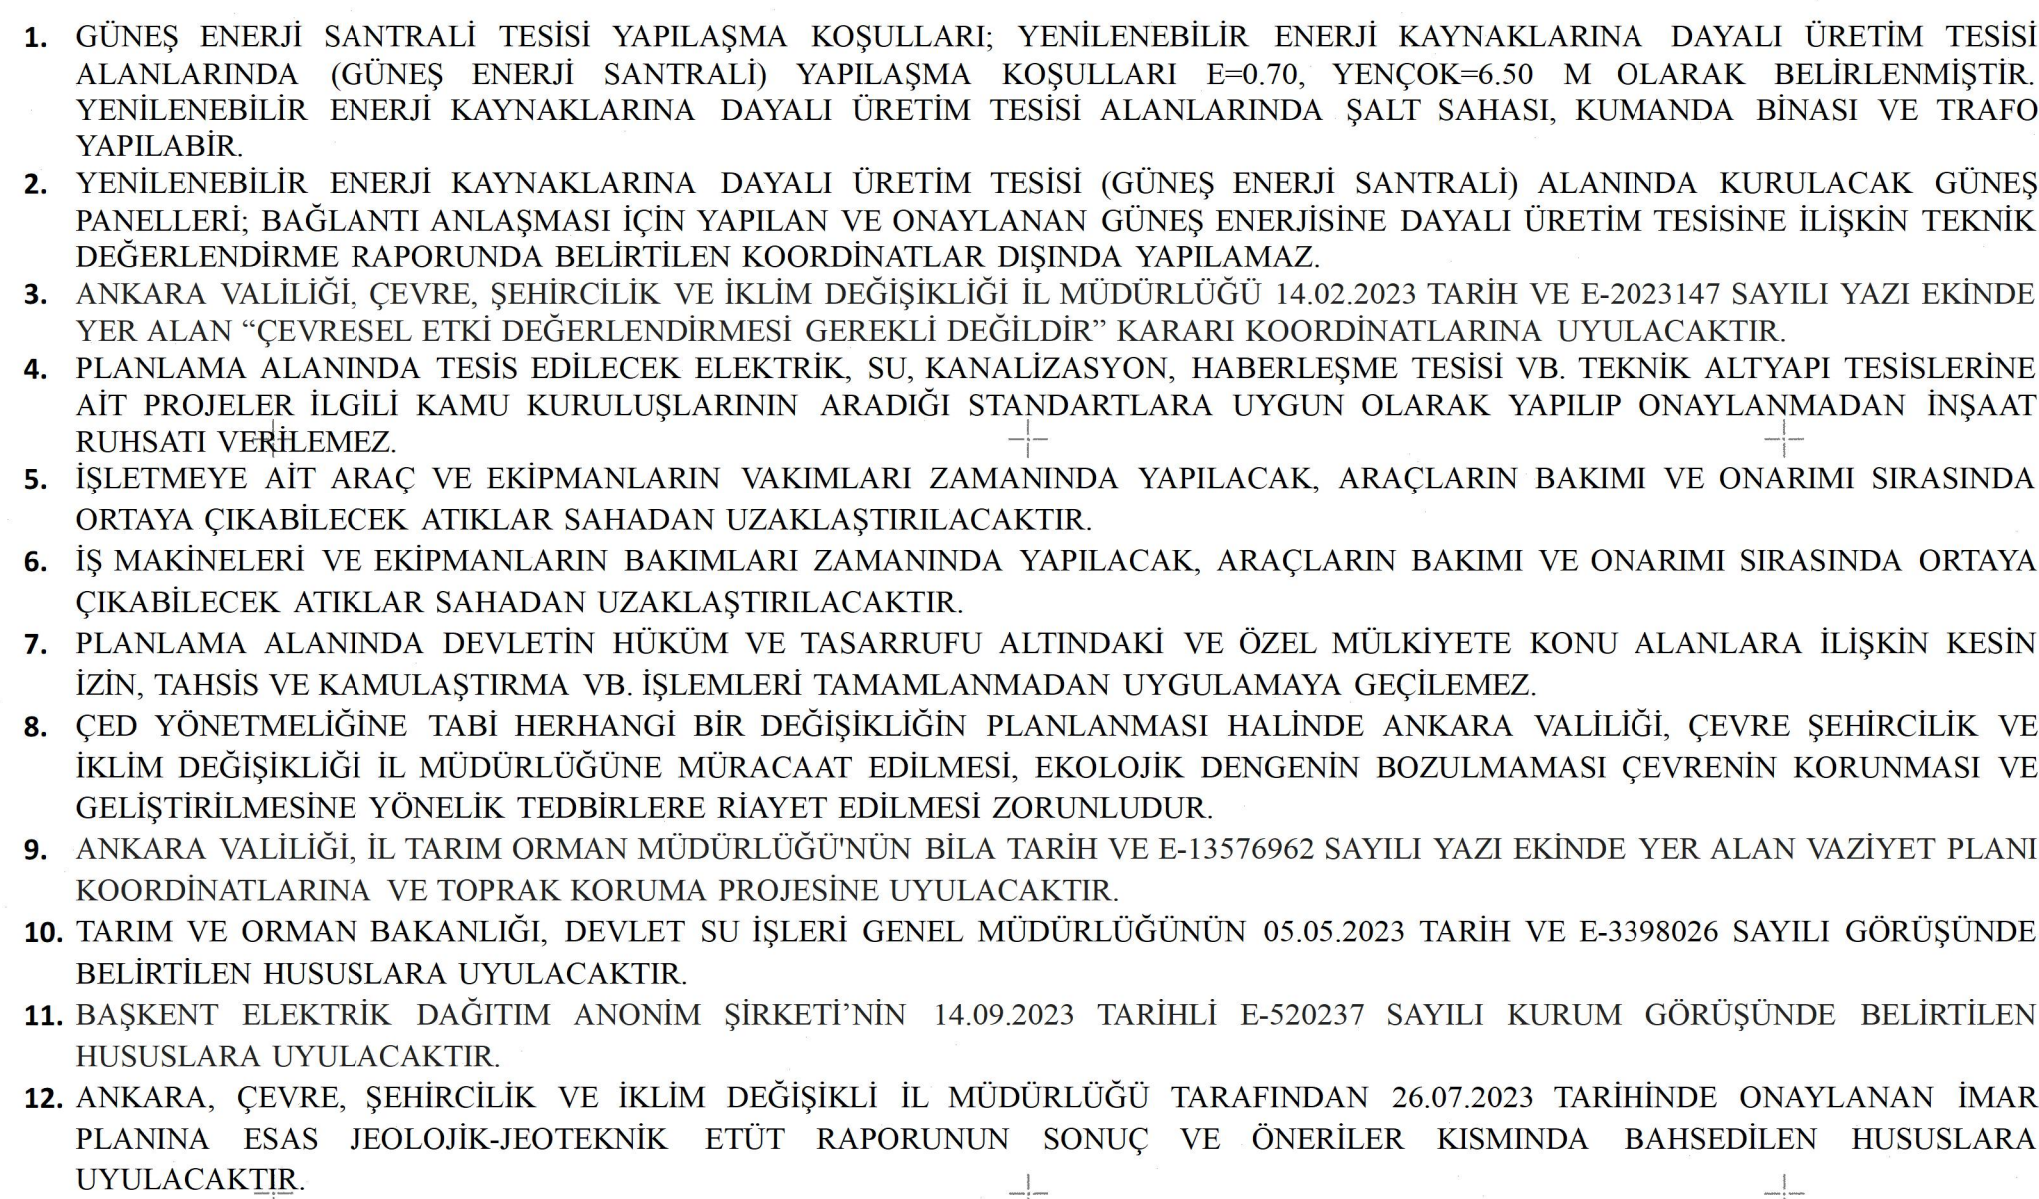

ÇEVRE, ŞEHİRCİLİK VE İKLİM DEĞİŞİKLİĞİ BAKANLIĞI
MEKANSAL PLANLAMA GENEL MÜDÜRLÜĞÜ

AN is

H30-a-12-c-3-c

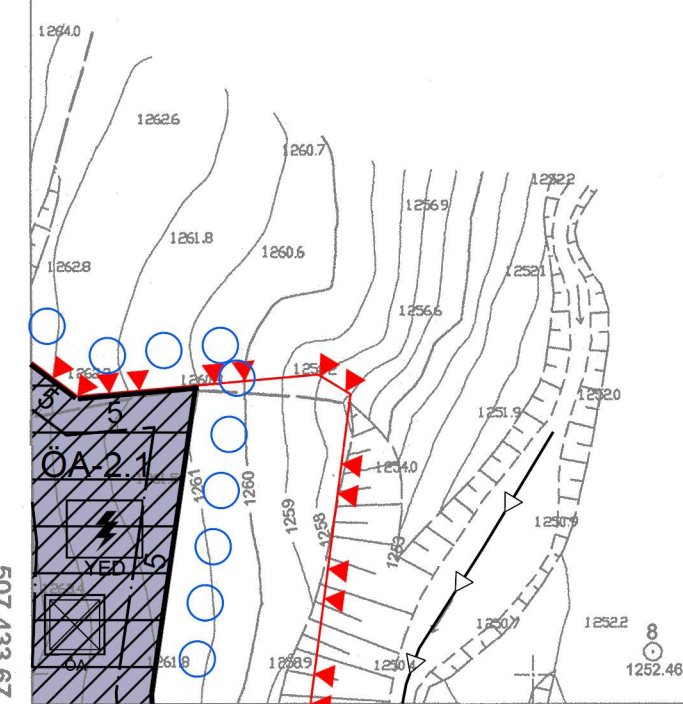

11.01.2023 TARİHİNDE ÇEKİLEN HAVA FOTOĞRAFLARINDAN ÜRETİLEN
PAFTALARDA KIYMETİ ENDİRME YAPILMIŞTIR

1/1000

MÜTEAHHİT :ELİPS HARİTA İNŞ. TİC.LTD. ŞT

ÇUBUK-H30-a-12-c-3-a
(ANKARA)