


GÖLBAŞI  
(ANKARA)

129-c-02-d-2-b

GÖLBAŞI ÖÇKB, ANKARA İLİ, GÖLBAŞI İLÇESİ, KARAOĞLAN MAHALLESİNDE ENERJİ NAKİL HATTI ALTINDA KALAN PARSELLER VE ÇEVRESİNE İLİŞKİN 1/1000 ÖLÇEKLİ UYGULAMA İMAR PLANI DEĞİŞİKLİĞİ (ASKI İTİRAZLARININ DEĞERLENDİRİLMESİ)

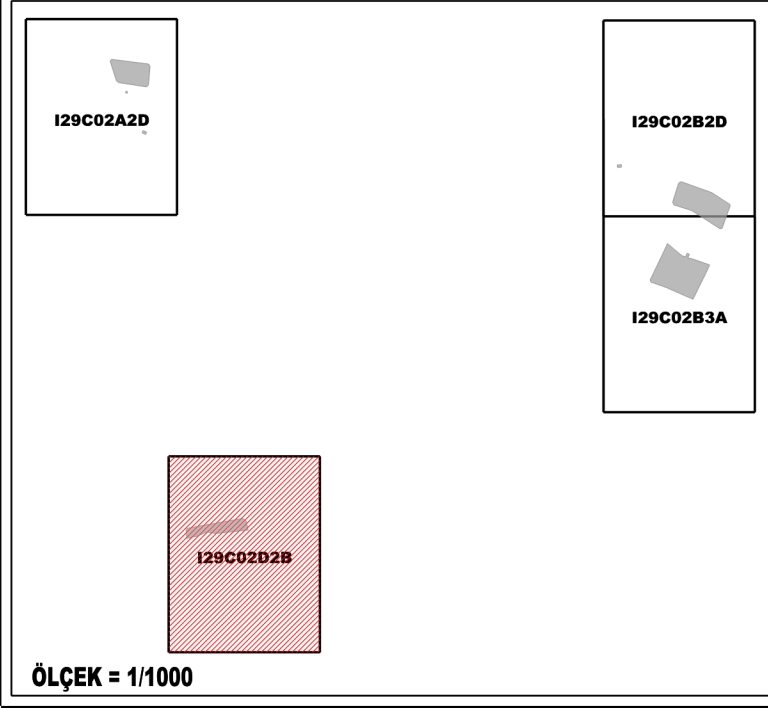

Şeçkin ARAL

Şehir Plancısı

Burhan ÖZDEMİR

2. Bölge Planlama Şube Müdürü

GÖLBAŞI ÖÇKB, ANKARA İLİ, GÖLBAŞI İLÇESİ, KARAOĞLAN MAHALLESİNDE ENERJİ NAKİL HATTI ALTINDA KALAN PARSELLER VE ÇEVRESİNE İLİŞKİN 1/1000 ÖLÇEKLİ UYGULAMA İMAR PLANI DEĞİŞİKLİĞİ (ASKI İTİRAZLARININ DEĞERLENDİRİLMESİ)

Plan İşlem No: GLB-001053223  
Kurum Argiv No: 372524  
Ölçek: 1/1000  
Gölbaşı ÖÇKB, Ankara İli, Gölbaşı İlçesi, Karaoğlan Mahallesi, Enerji Nakil Hattı Altında Kalan Parseller ve Çevresi Askı İtirazlarının Değerlendirmesine İlişkin -4- paftalık 1/1000 ölçekli Uygulama İmar Planı Değişikliği Bakanlık Makamının 04.04.2024 tarih ve 9228150 sayılı Olur'u ile 1 numaralı Cumhurbaşkanlığı Kararnamesinin 109. maddesi uyarınca onandı.  
ÇEVRE, ŞEHİRCİLİK VE İKLİM DEĞİŞİKLİĞİ BAKANLIĞI  
Tabiat Varlıklarını Koruma Genel Müdürlüğü

Şule DURGUT ÖZTÜRK  
İmar Planlama Daire Başkanı



1/1000