


Yenimahalle / Yakacak Mahallesi Düzenleme Proje Uygulama Sınır Krokisi

N

1/6000

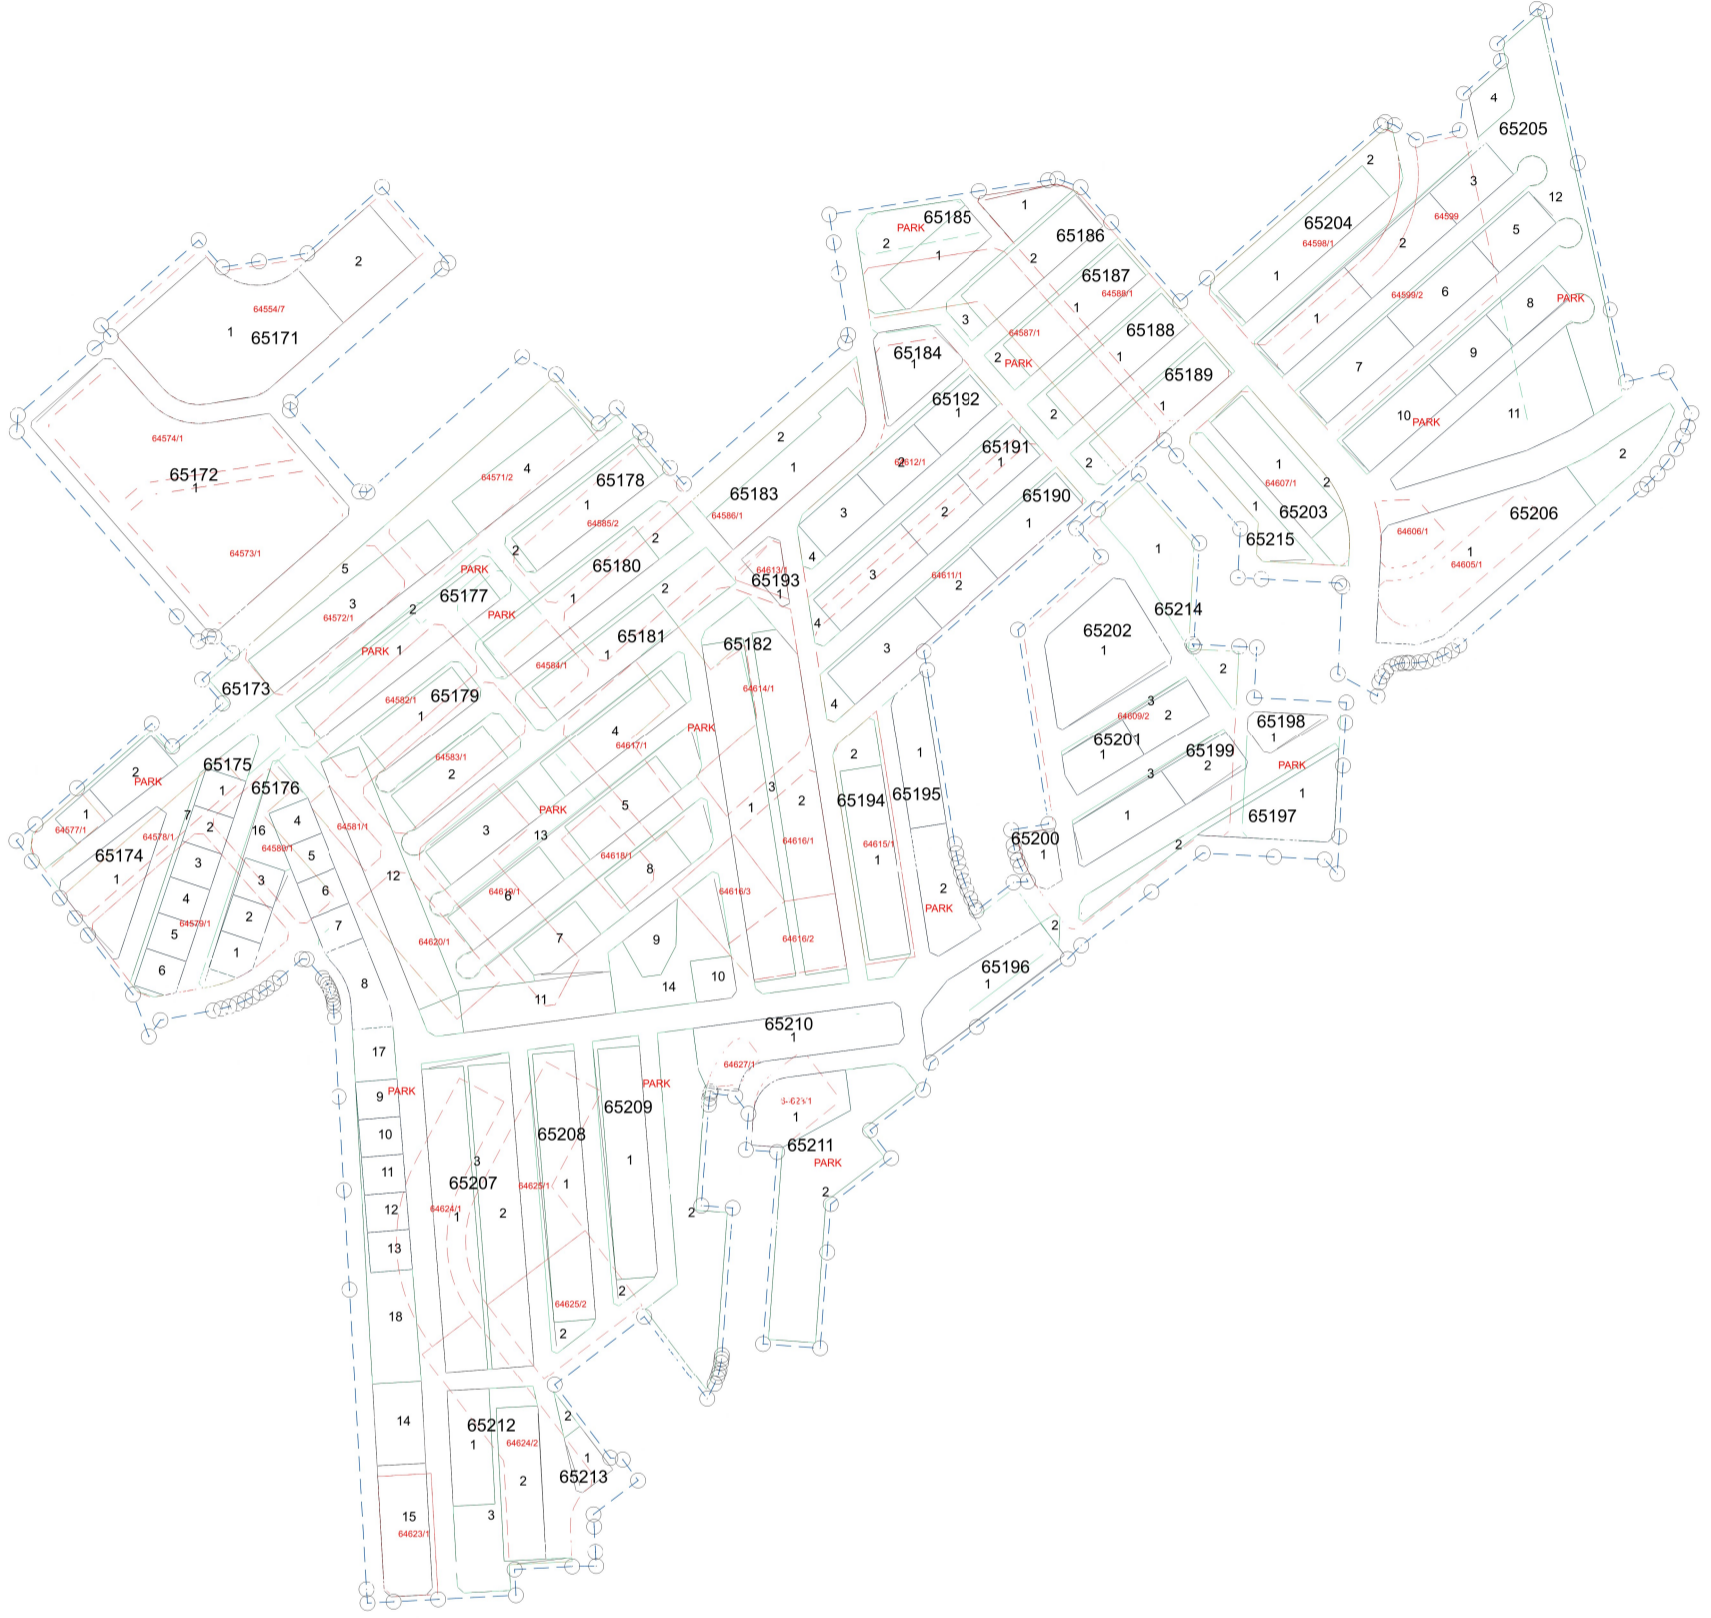

- DÜZENLEME SINIR HATTI
- KADASTRO PARSEL
- KADASTRO PARK
- İMAR PARSEL
- İMAR PARK

		UYGUNDUR			
		BELEDİYE / ÖZEL İDARE		KADASTRO MÜD.	
DÜZENLEYEN		KONTROL EDEN	ONAYLAYAN	KONTROL EDEN	
ADI SOYADI					
Tarih					
İmza					