


PARSELASYON PLANI

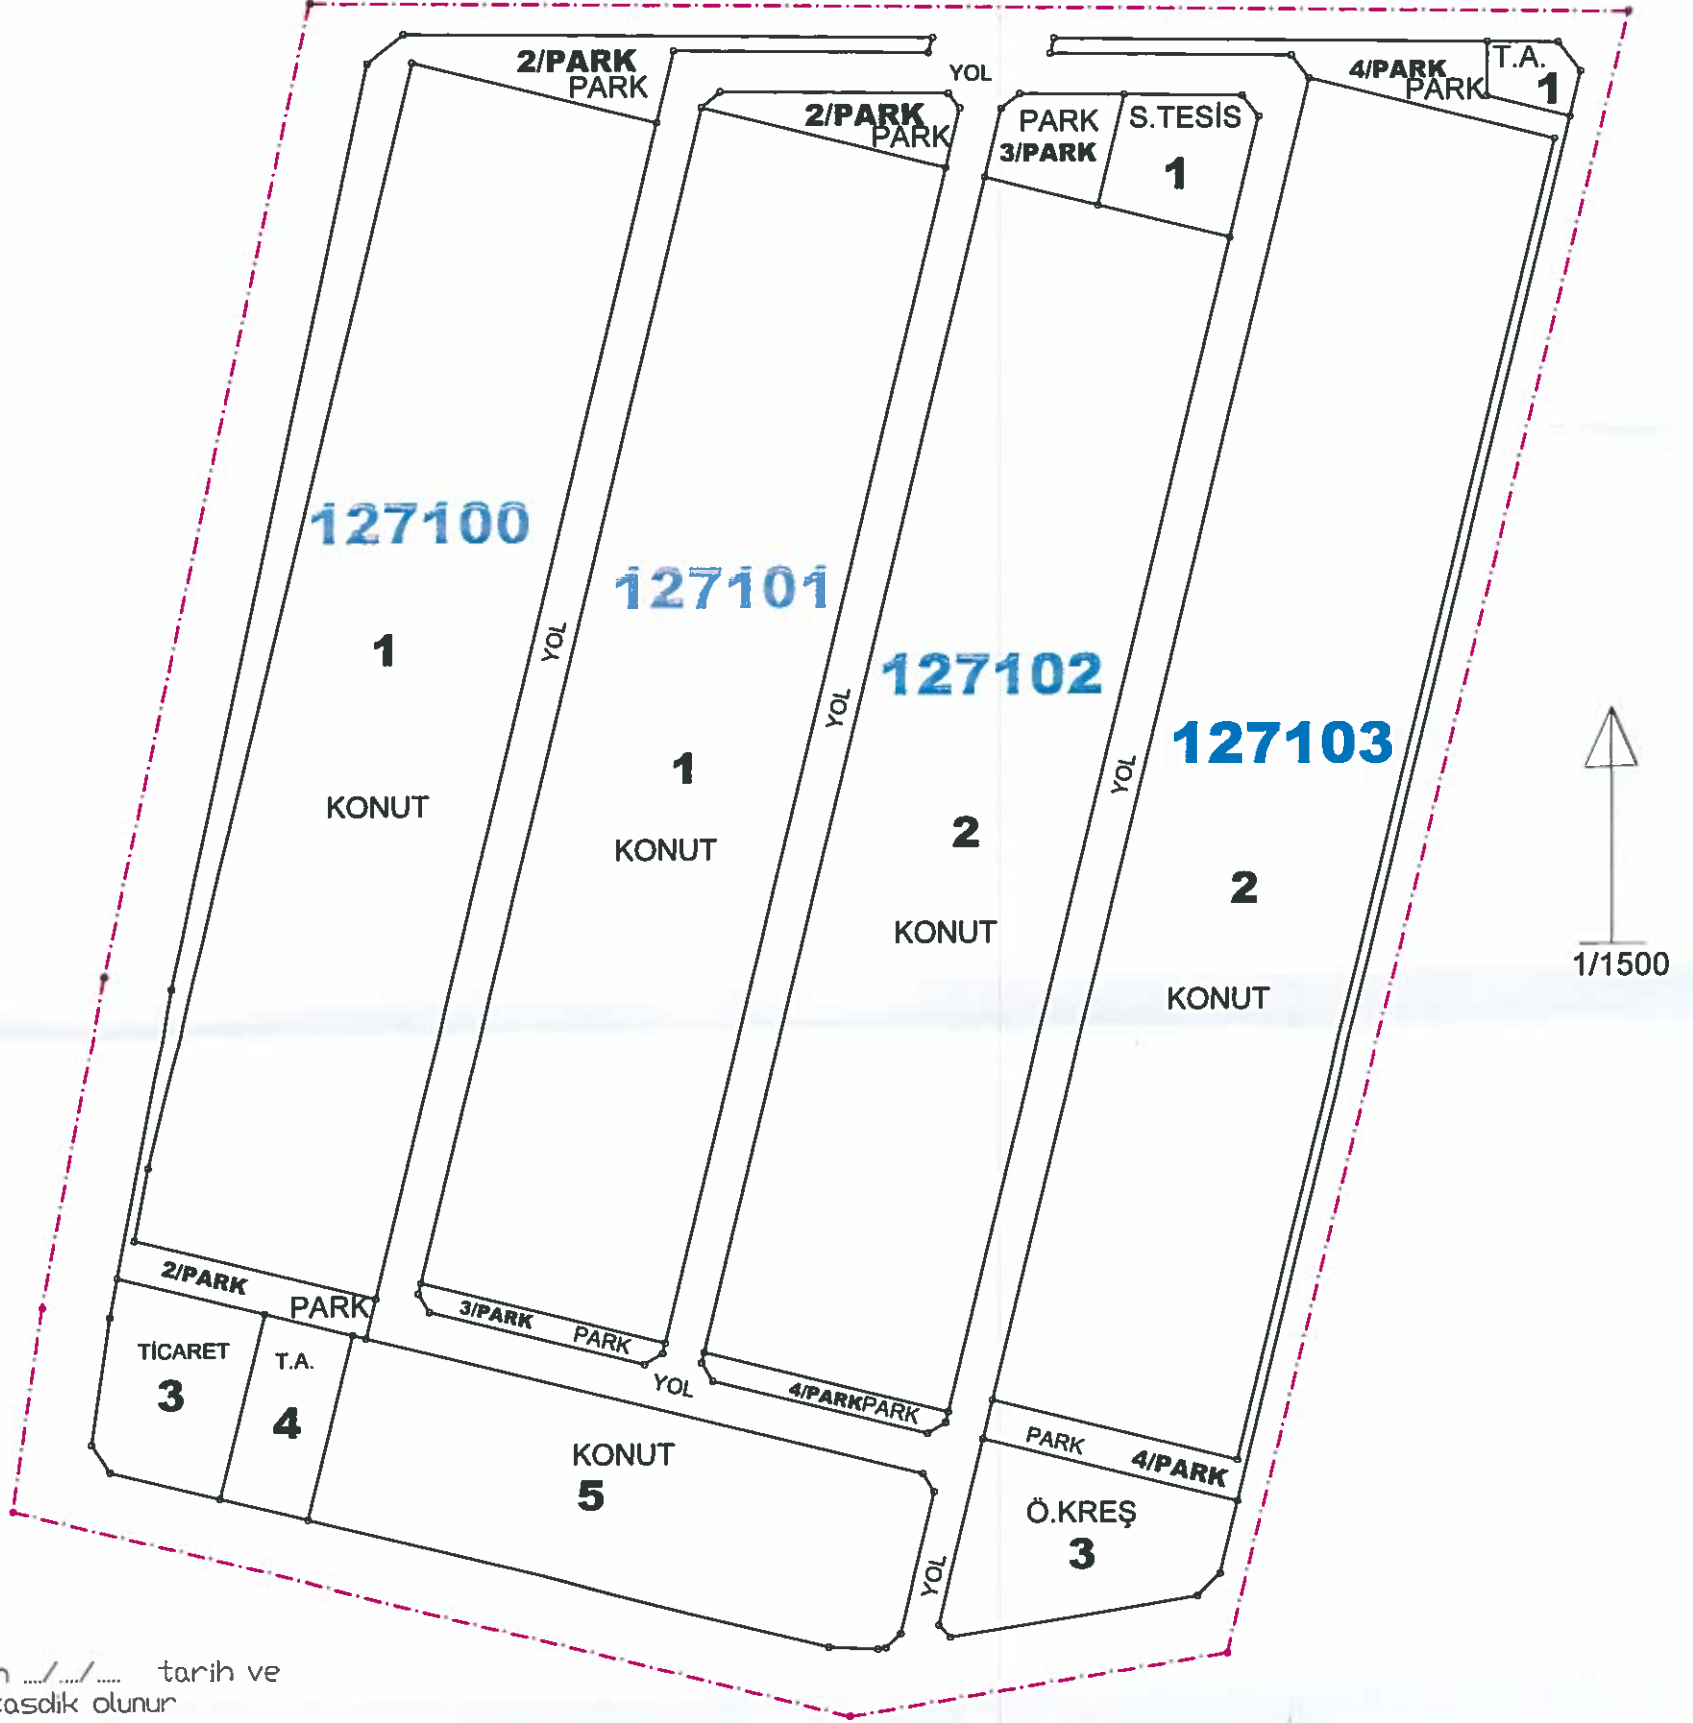

Belediye Encümeninin .../.../... tarih ve ... sayılı kararı ile tasdik olunur

Düzenleme Sınırı

	DÜZENLEYEN	UYGUNDUR	
		KONTROL EDEN	Kadastro Müdürlüğü KONTROL EDEN
ADI SOYADI			
TARİH	...		
İMZA	...		

Sedat BOYACI
Mühendis

Yasemin KAYA
Şube Müdürü V.

Murat DEMİRCİOĞLU
Daire Başkanı