


DÜZENLEME SINIR HARİTASI

İLİ	ANKARA
İLÇESİ	ÇANKAYA
MAHALLESİ	LODUMU(ME)

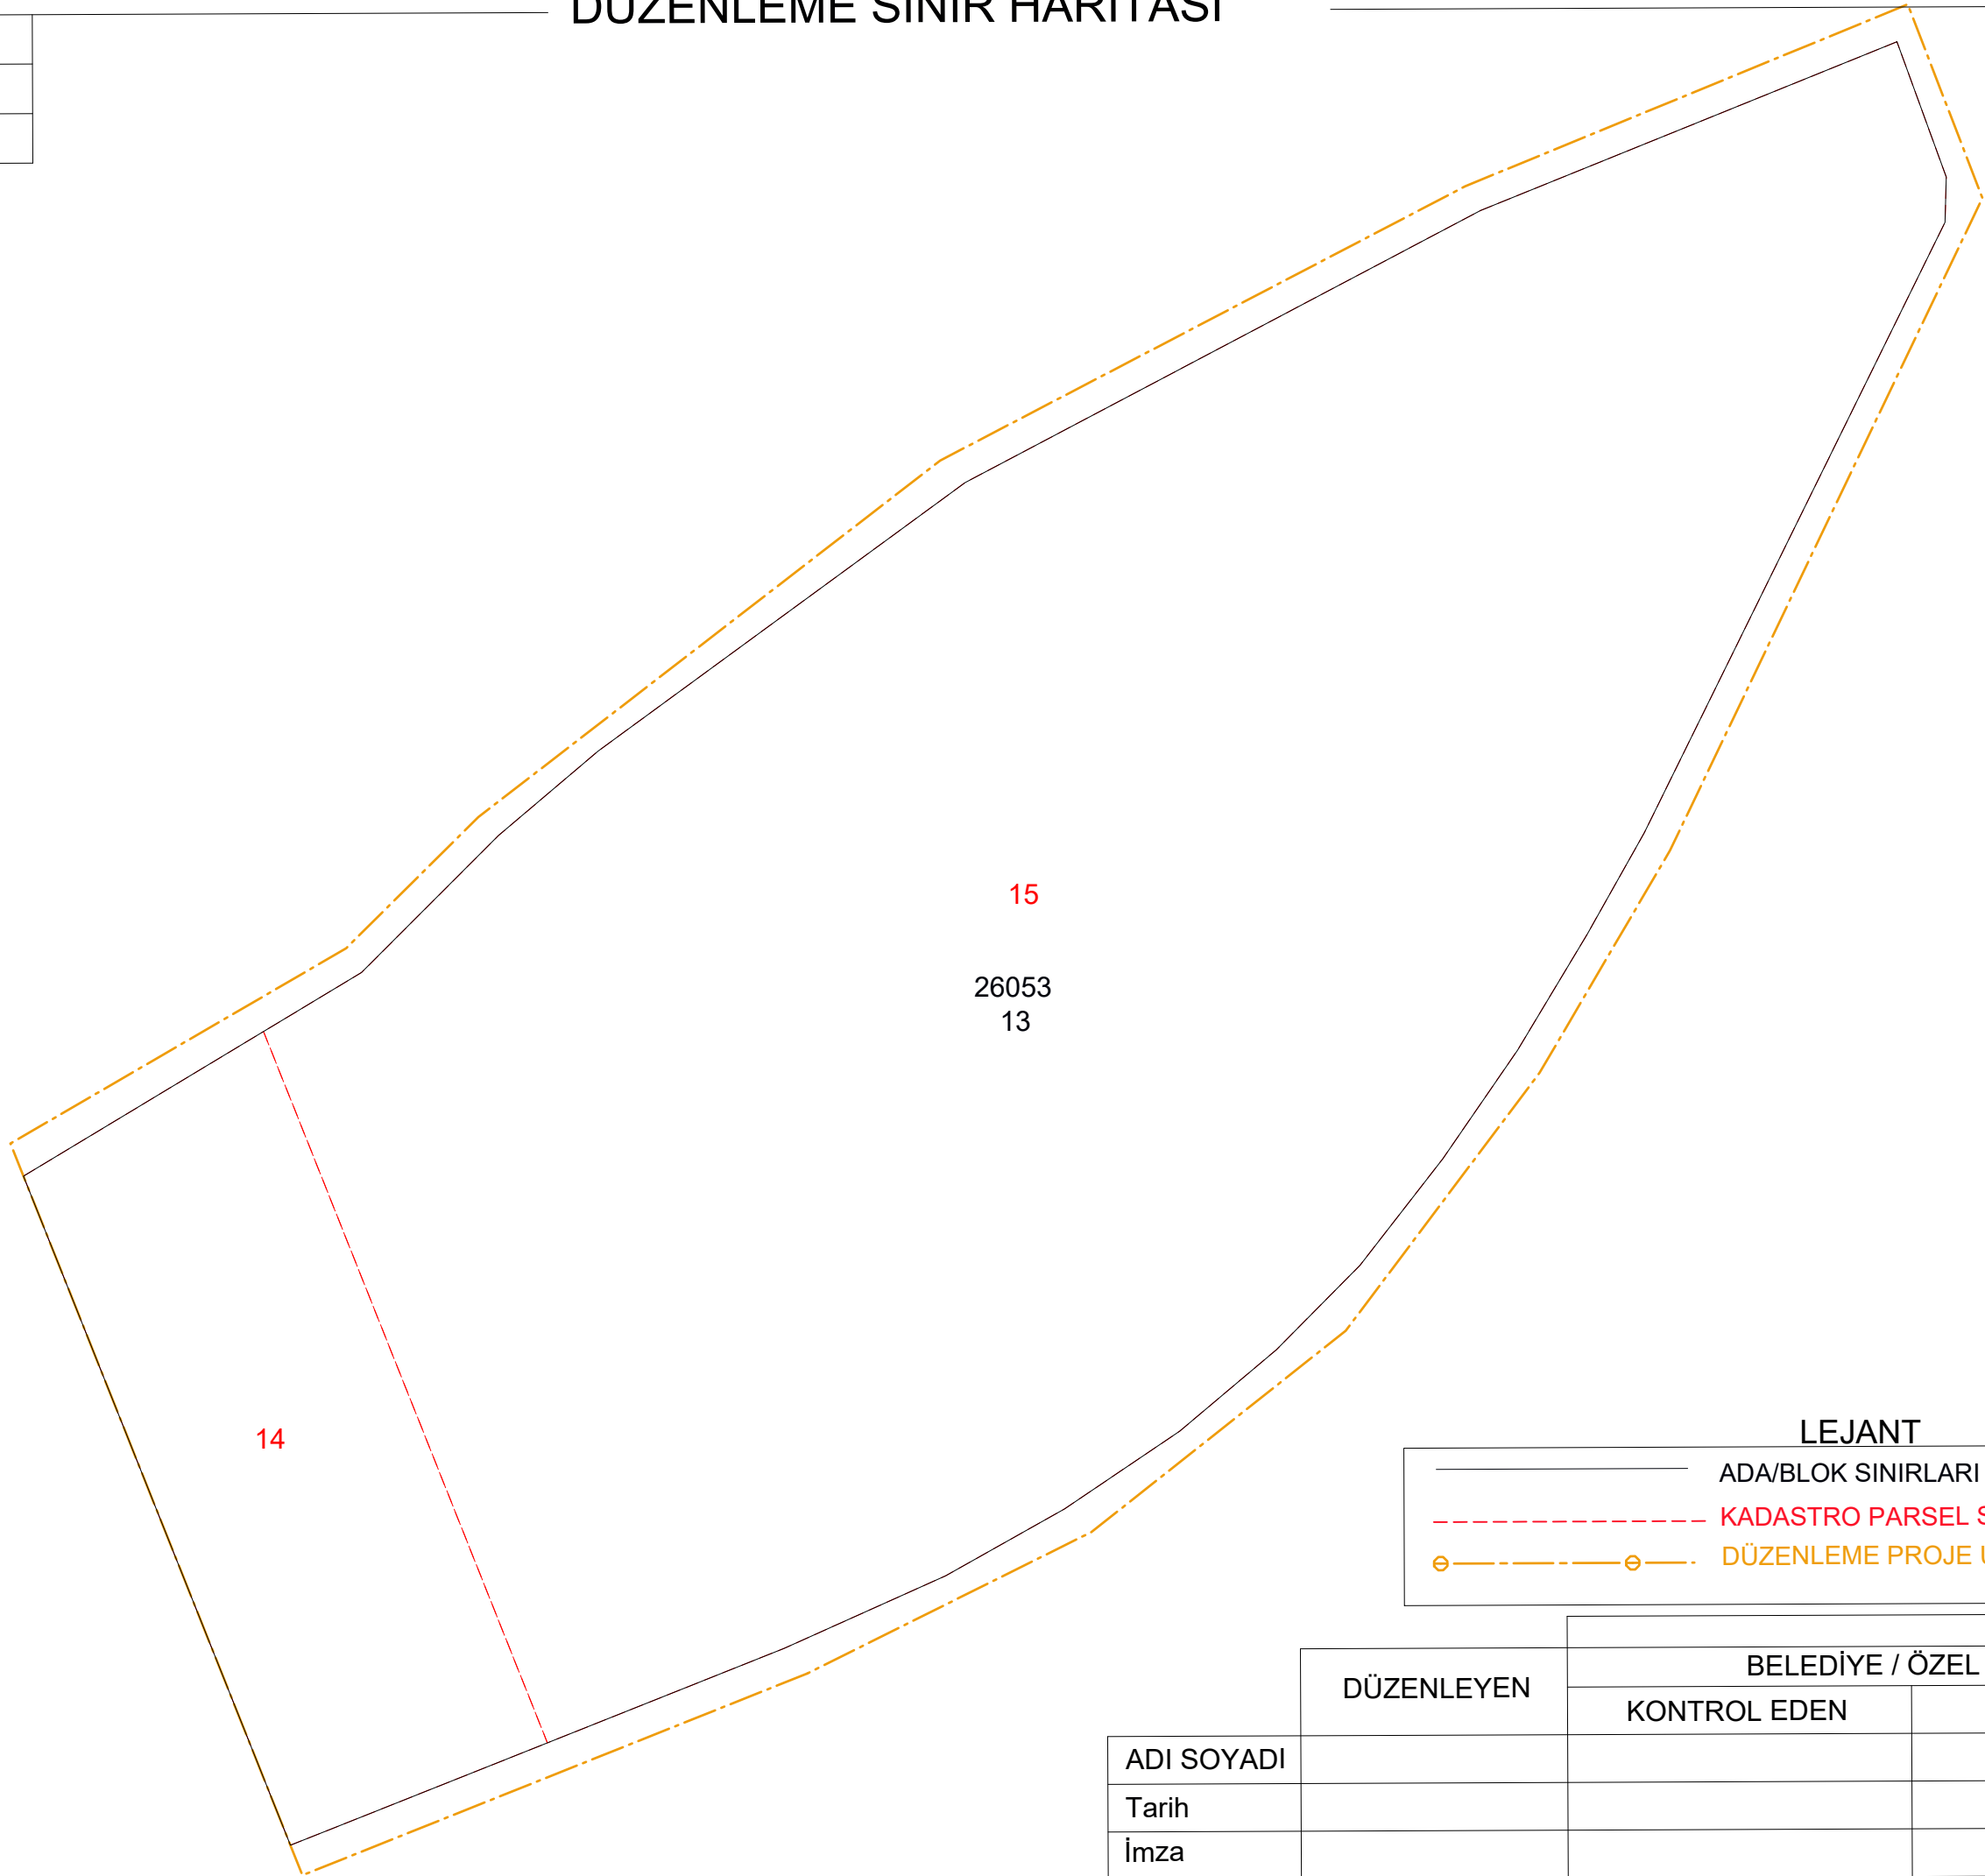

LEJANT

—	ADA/BLOK SINIRLARI
- - -	KADASTRO PARSEL SINIRLARI
⊖ — ⊖	DÜZENLEME PROJE UYGULAMA SINIRI

	DÜZENLEYEN	BELEDİYE / ÖZEL İDARE	
		KONTROL EDEN	ONAYLAYAN
ADI SOYADI			
Tarih			
İmza			

PARSELASYON HARİTASI

İLİ	ANKARA
İLÇESİ	ÇANKAYA
MAHALLESİ	LODUMU(ME)

4 417 300



4 417 200



26053/13

17

27593_3

4 417 100



479 700

16



479 800



479 900

12

27593_2

ADI SOYADI

Tarih

İmza

DÜZENLEYEN

UYGUNDUR	
BELEDİYE / ÖZEL İDARE	
KONTROL EDEN	ONAYLAYAN

N



1/1000

[illegible]

[illegible]

[illegible]