


POLATLI- YENİMEHMETLİ NAHALLESİ
GÜNEŞ ENERJİSİ SANTRALI PARSELASYON PLANI
DÜZENLEME SINIRI

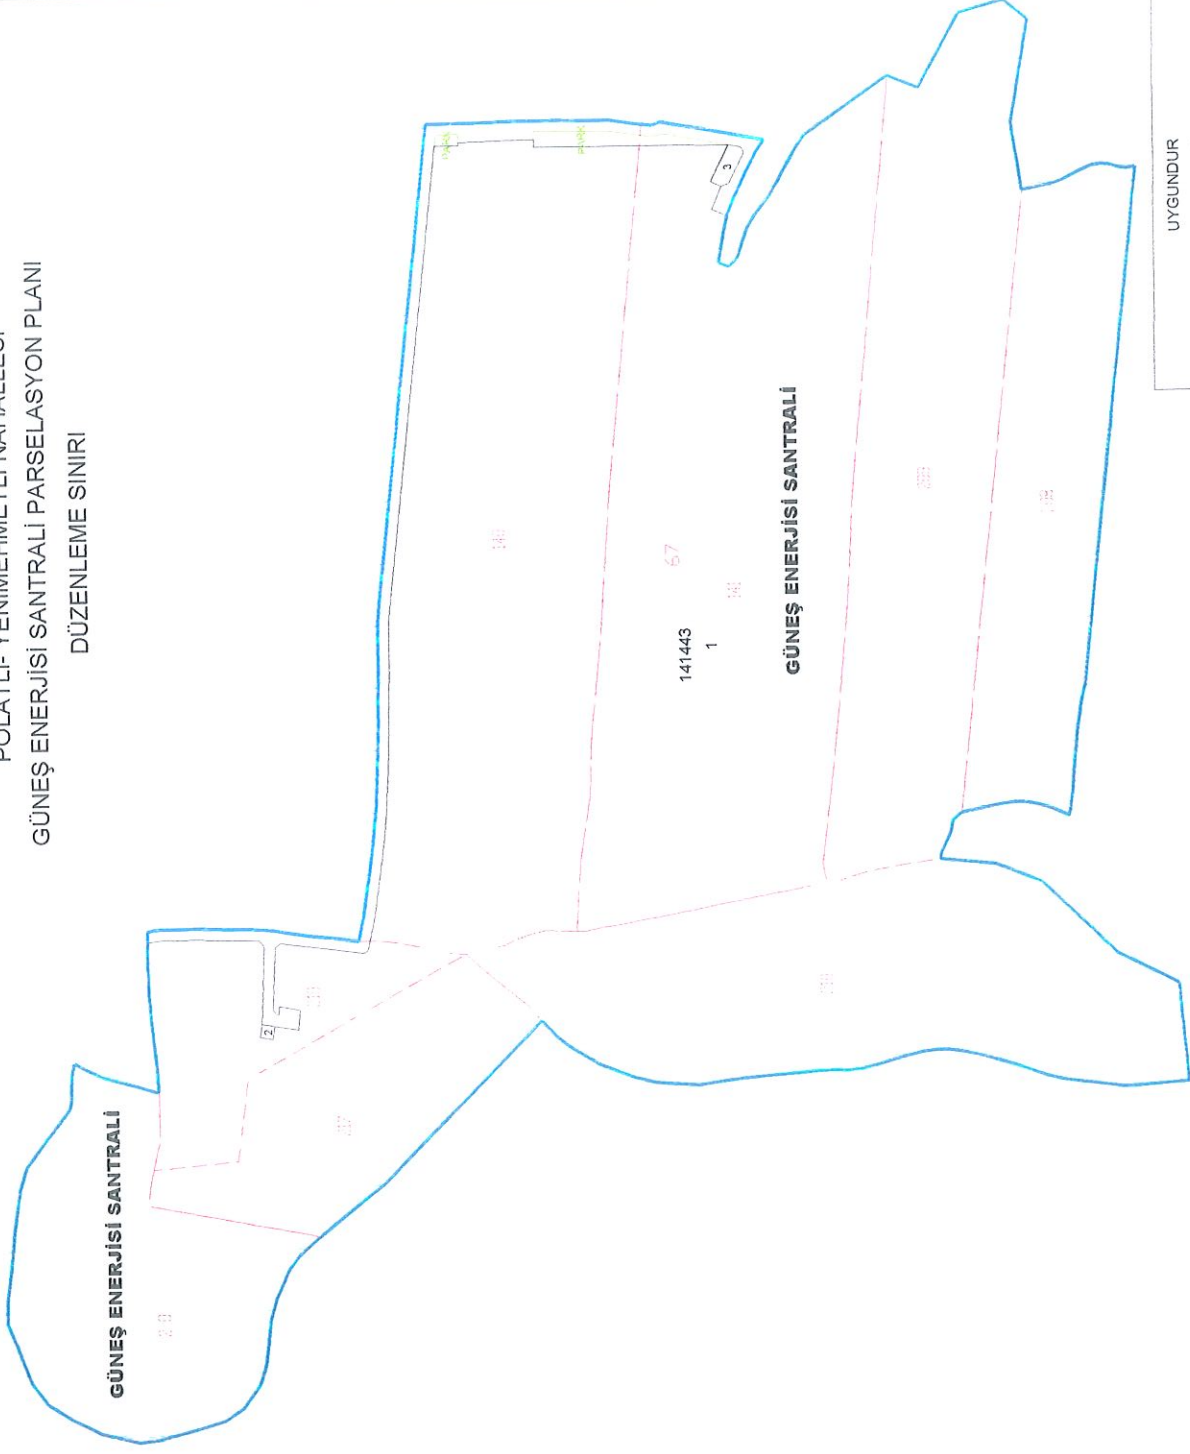

ADI SOYADI

TARİH

İMZA

KADIR ABELE

Harita Mühendisi

01.04.2024

DÜZENLEYEN

KONTROL EDEN

UYGUNDUR

BELEDİYE/ÖZEL İDARE

ONAYLAYAN

ÖZLEM ÖZAL

Harita Mühendisi

01.04.2024

Şube Müdürü

Özdemir AKYÜZ

Şube Müdürü