




1/100000 ÇDP(27-08-2015-ÇŞB)

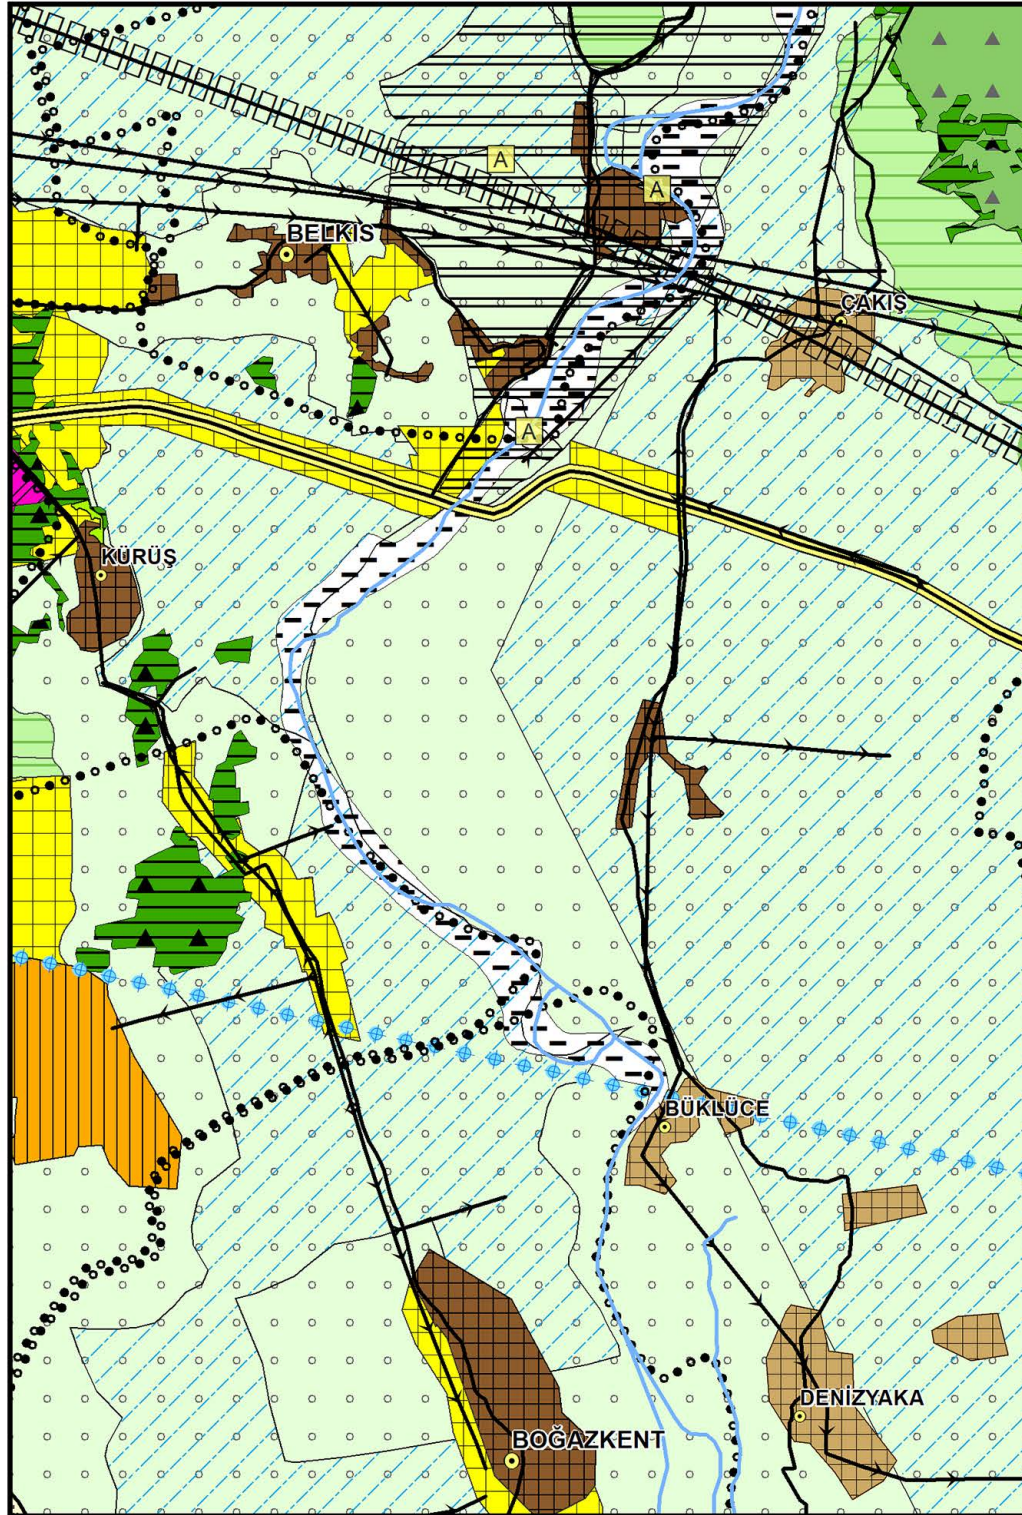


MANAVGAT 1/100000 ÇDP DEĞİŞİKLİĞİ (2018-ABB)

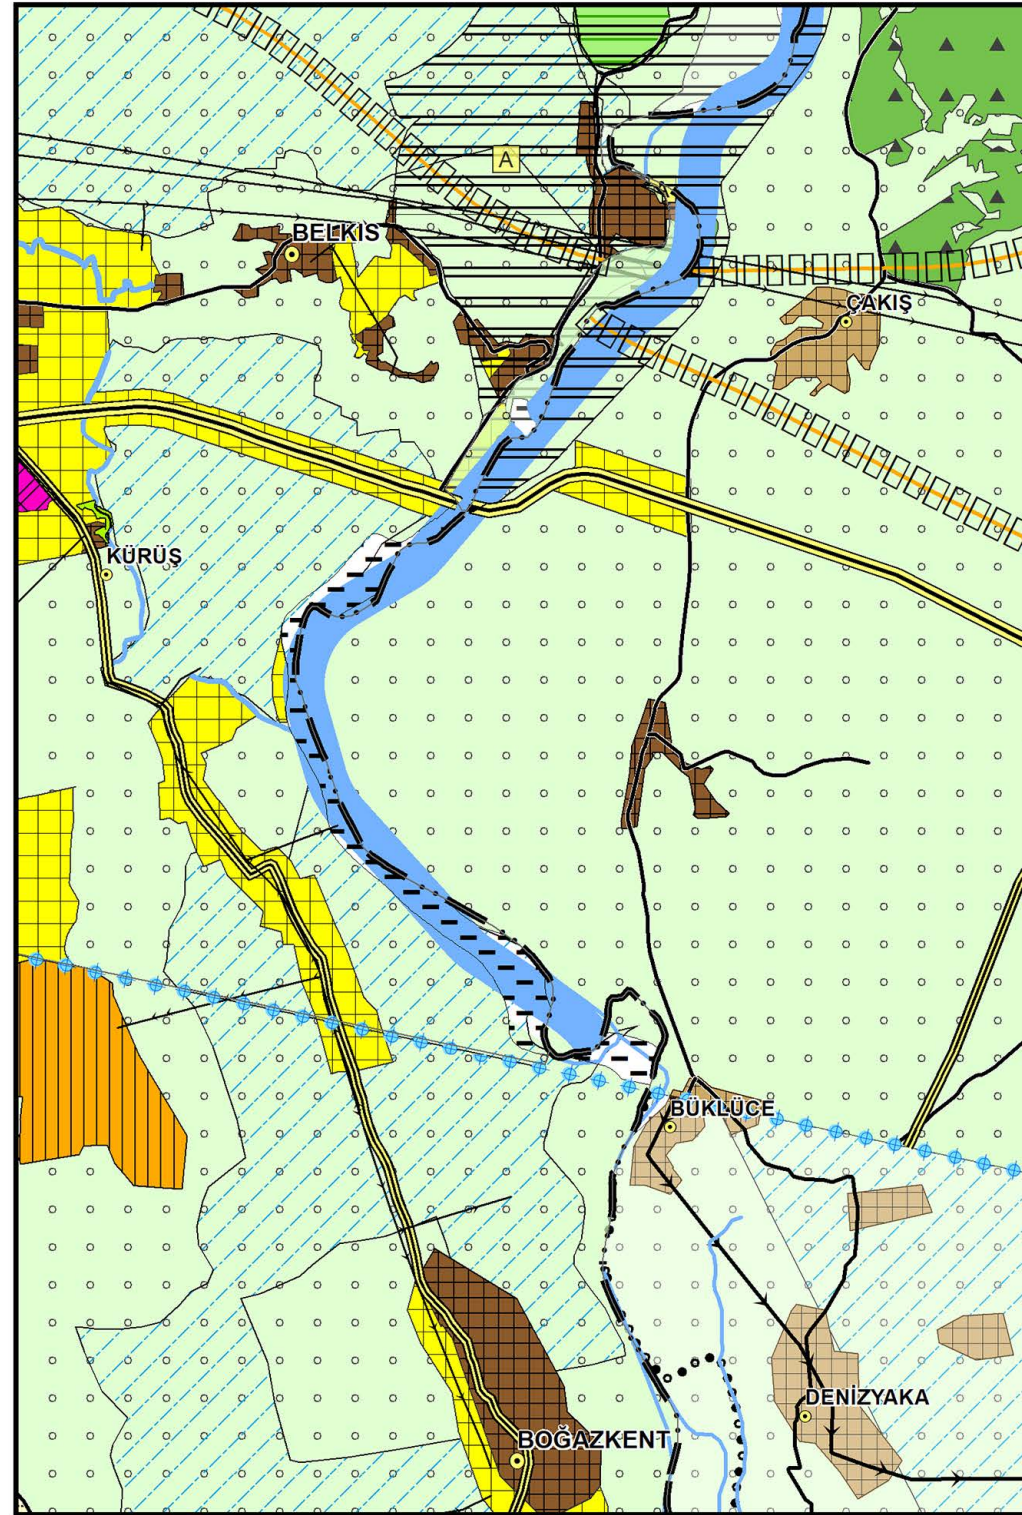

1/25000 NİP (2017-2021 ABB)

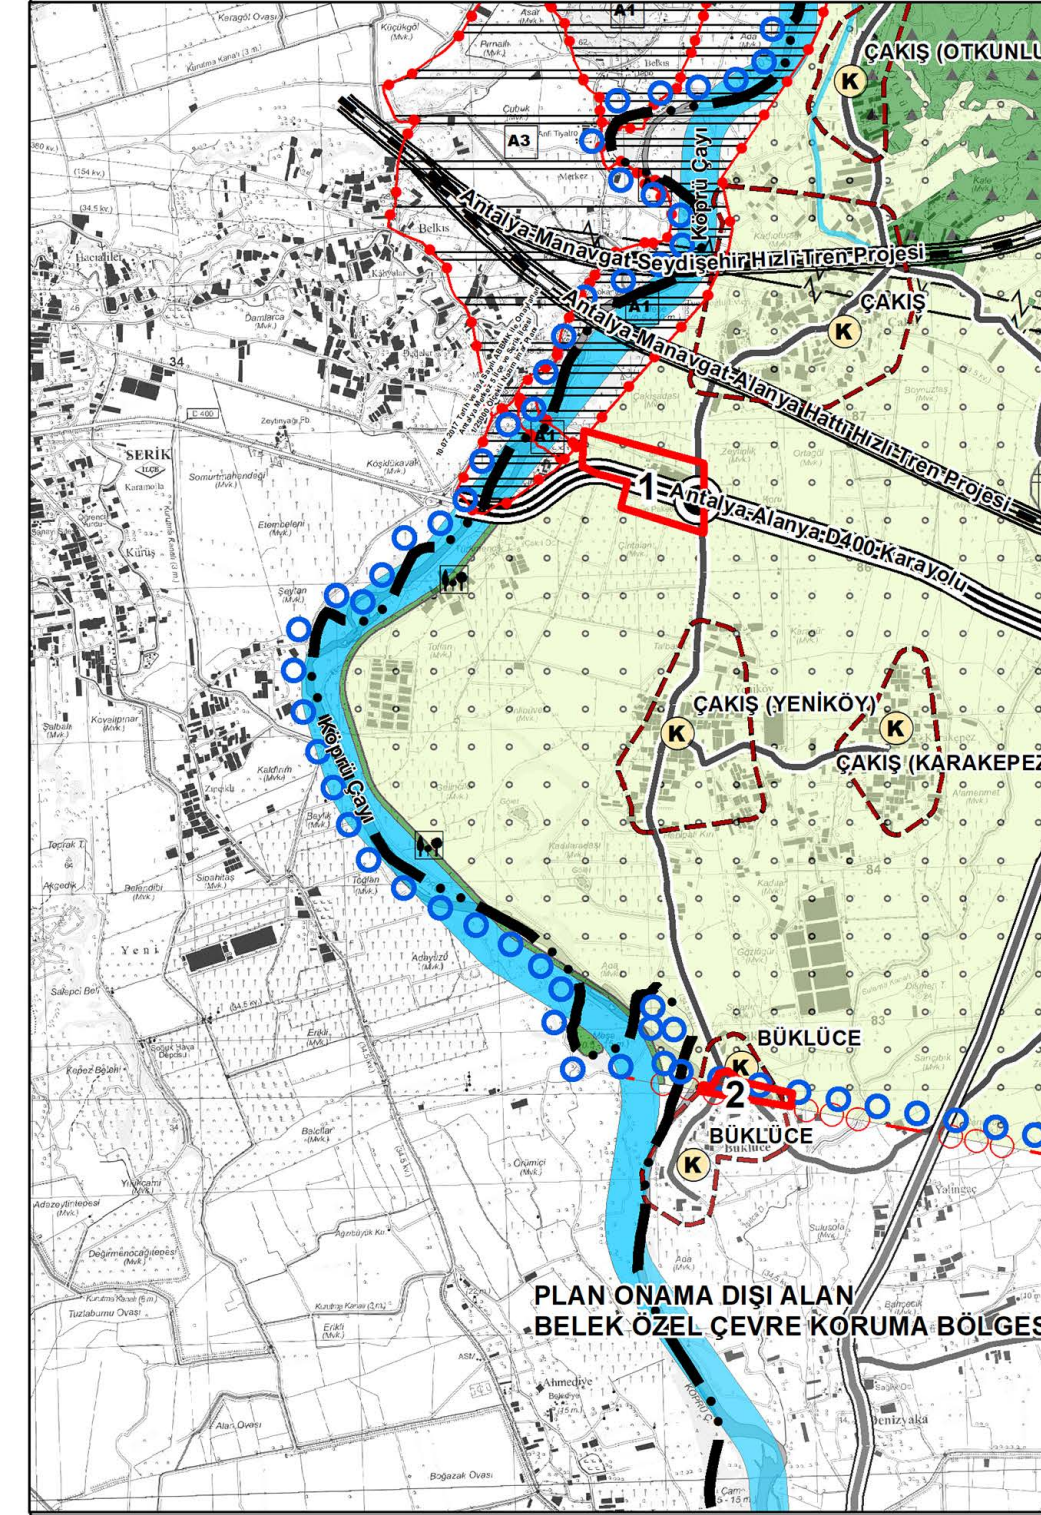

1/100.000 ÖLÇEKLİ ÇDP DEĞİŞİKLİĞİ (2022)

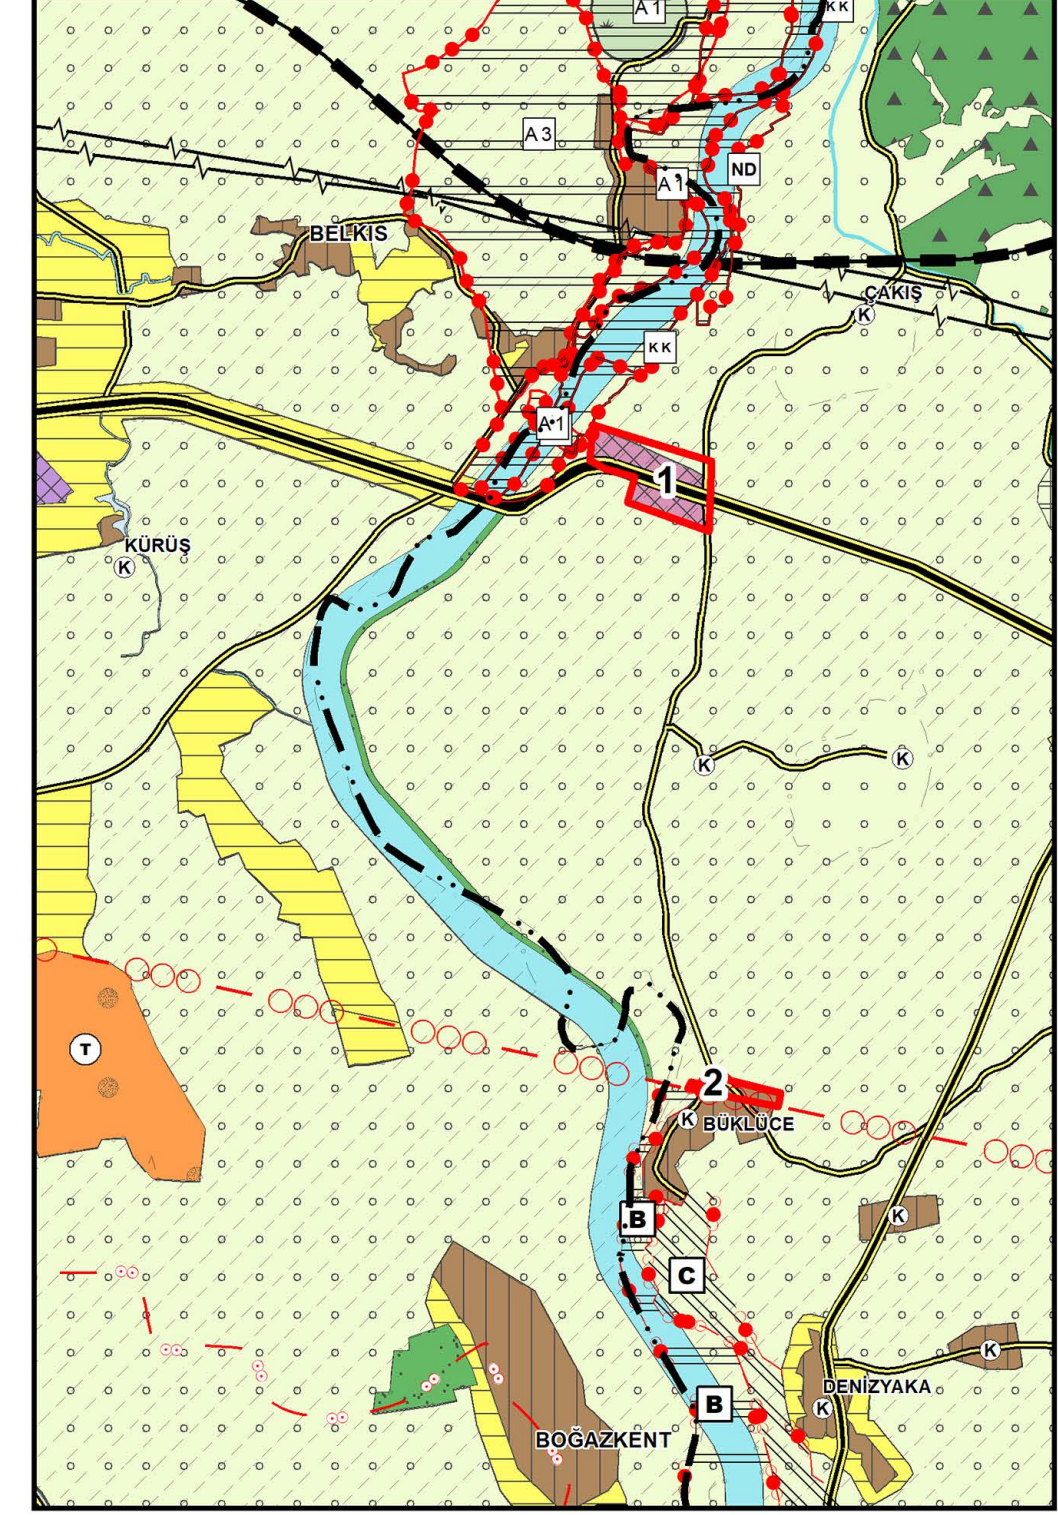**AÇIKLAMA:**

ÇŞB TARAFINDAN 27.08.2015 TARİHİNDE MÜLGA 644 SAYILI ÇEVRE VE ŞEHİRCİLİK BAKANLIĞININ TEŞKİLAT VE GÖREVLERİ HAKKINDAKİ KHK'NİN 7. MADDESİ UYARINCA ONAYLANAN ANTALYA-BURDUR-İSPARTA PLANLAMA BÖLGESİ 1/100000 ÖLÇEKLİ ÇEVRE DÜZENİ PLANI

ABB 08.05.2018-475 SAYILI MECLİS KARARIYLA ONAYLANAN VE 13.07.2018-640 SAYILI MECLİS KARARIYLA KESİNLEŞEN MANAVGAT İLÇESİ 1/100.000 ÖLÇEKLİ ÇEVRE DÜZENİ PLANI DEĞİŞİKLİĞİ.

ABB 08.05.2018-476 SAYILI MECLİS KARARIYLA ONAYLANAN VE 13.07.2018-641 SAYILI MECLİS KARARIYLA KESİNLEŞEN MANAVGAT İLÇESİ 1/25.000 ÖLÇEKLİ NAZIM İMAR PLANI.


***2017 VE 2021 YILLARI ARASINDA YAPILAN MÜNFERİT DEĞİŞİKLİKLER VE REVİZYONLAR YER ALMAKTADIR.

1. MANAVGAT İLÇESİ ÇAKIŞ KÖYÜ 48, 555, 557, 558, 559, 560, 561, 562 PARSELLERİ İÇEREN 23.08.2001 ONAY TARİHLİ MEVZİ İMAR PLANINA GÖRE DÜZENLENMİŞTİR.
2. ANTALYA-BURDUR-İSPARTA PLANLAMA BÖLGESİ 1/100.000 ÖLÇEKLİ ÇEVRE DÜZENİ PLANINA GÖRE DÜZENLENMİŞTİR (ONAY TARİHİ :27.08.2015).


ONAYLI 1/25.000 ÖLÇEKLİ NAZIM İMAR PLANINA UYGUN OLARAK DÜZENLEME YAPILMIŞTIR.

***BU PLANDAKİ GÖSTERİMLER MEKANSAL PLANLAR YAPIM YÖNETMELİĞİNİN 10. MADDE HÜKÜMLERİNE İSTİNADEN REVİZE EDİLMİŞTİR.

1/100000 ÇDP(27-08-2015-ÇŞB)

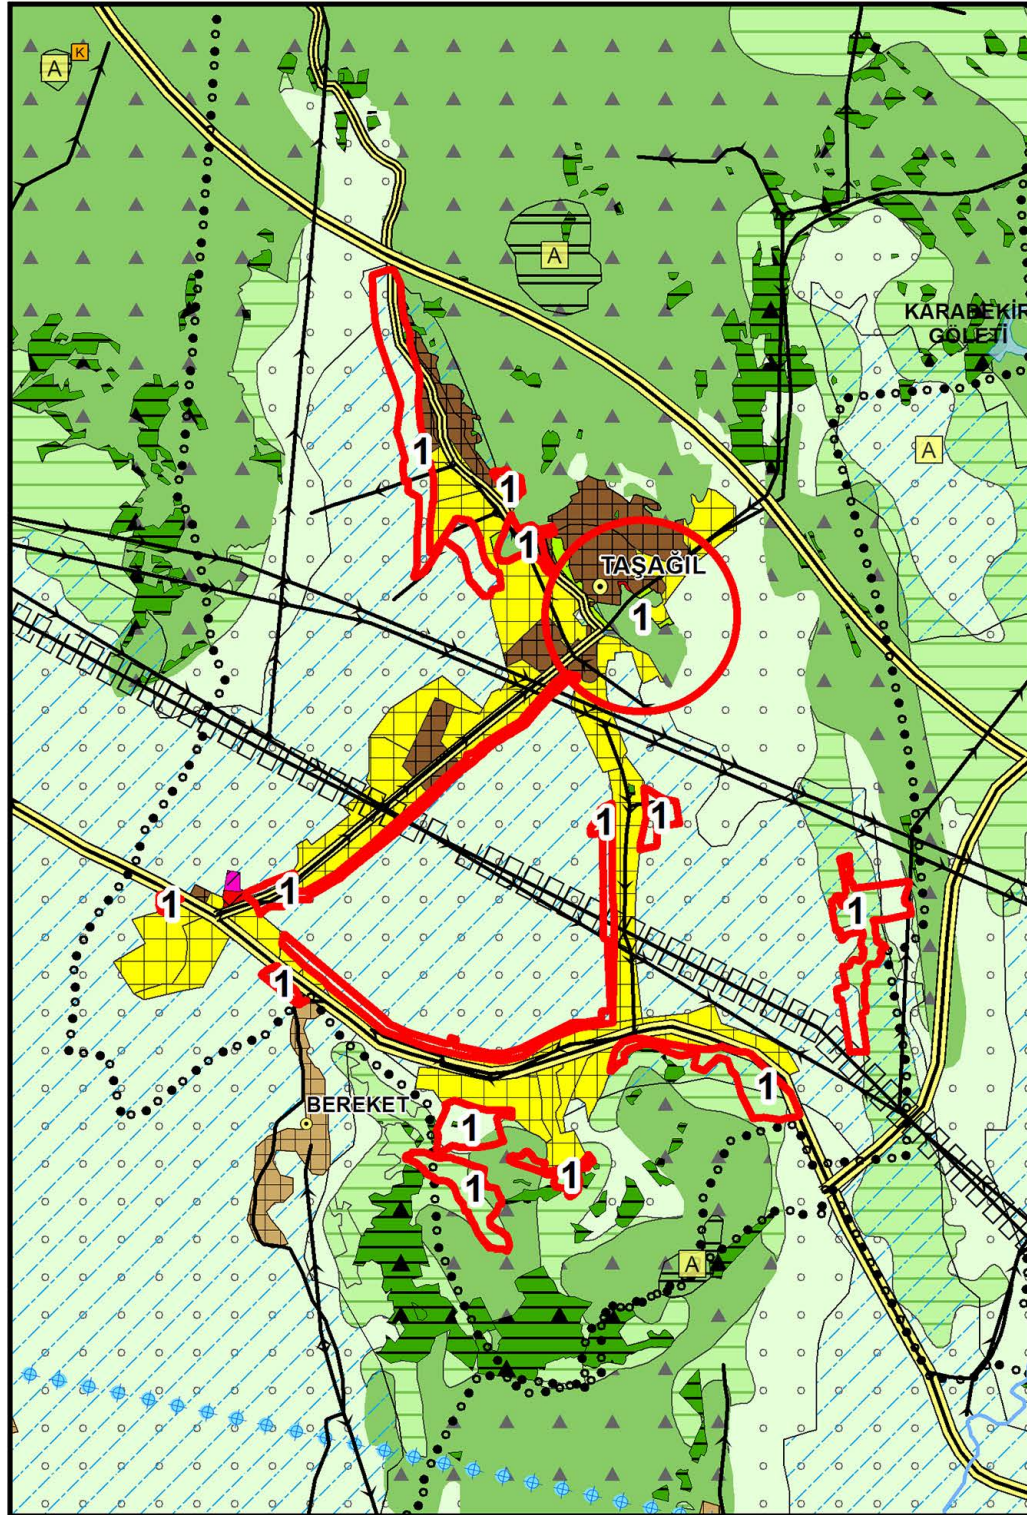


MANAVGAT 1/100000 ÇDP DEĞİŞİKLİĞİ (2018-ABB)

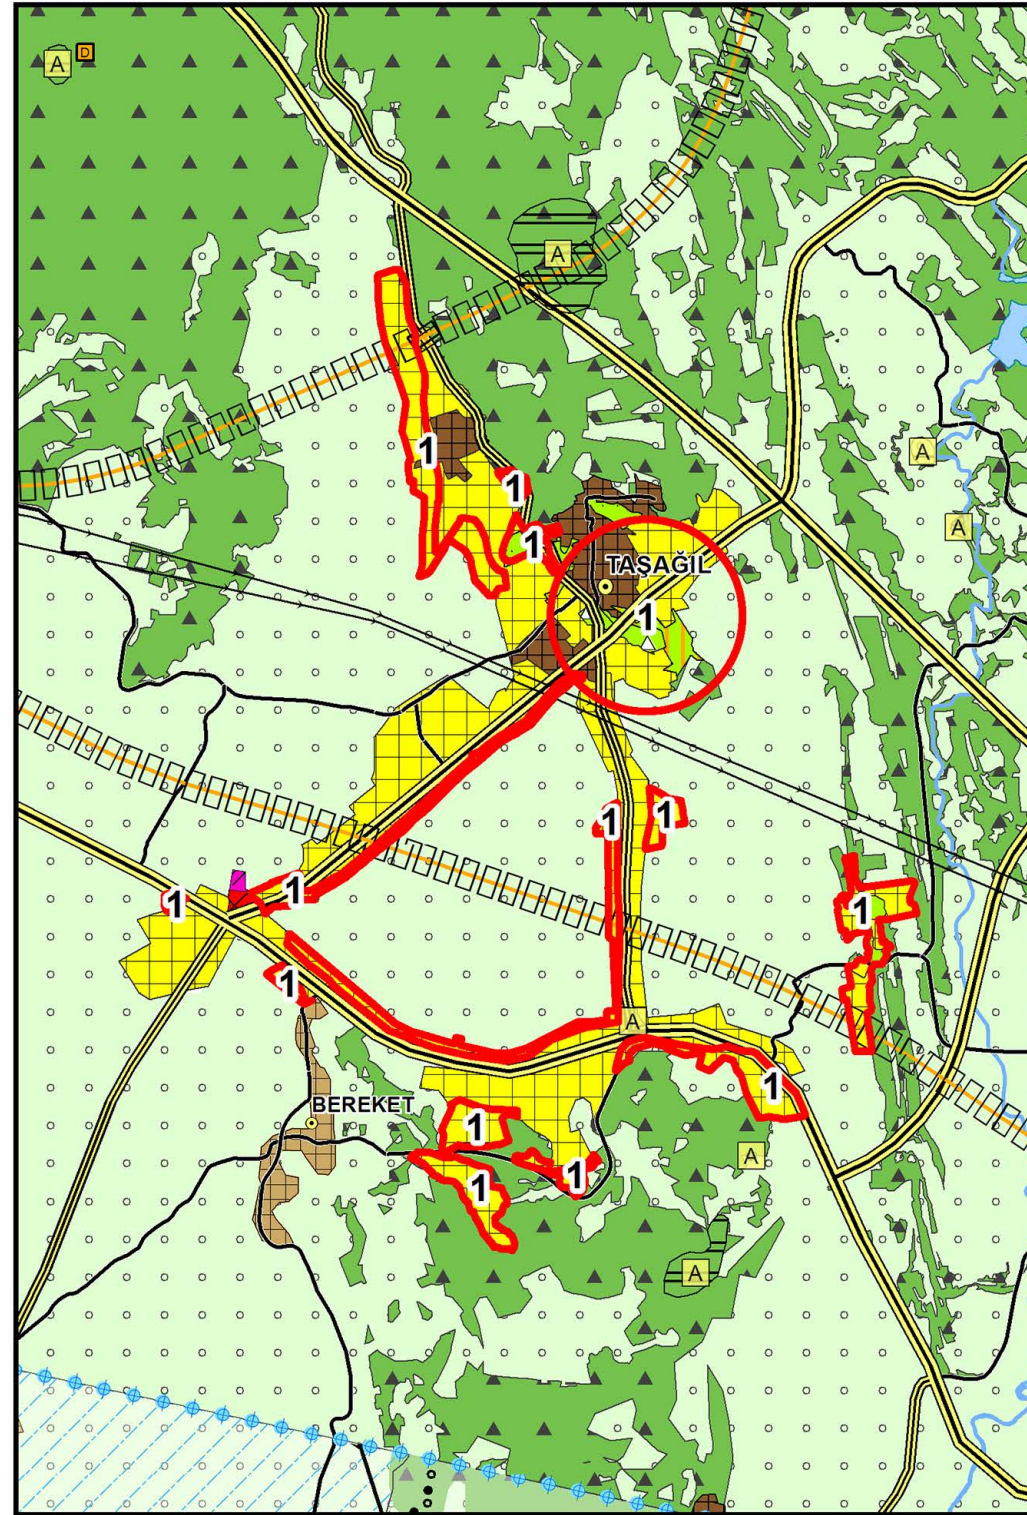

1/25000 NİP (2017-2021 ABB)



1/100.000 ÖLÇEKLİ ÇDP DEĞİŞİKLİĞİ (2022)

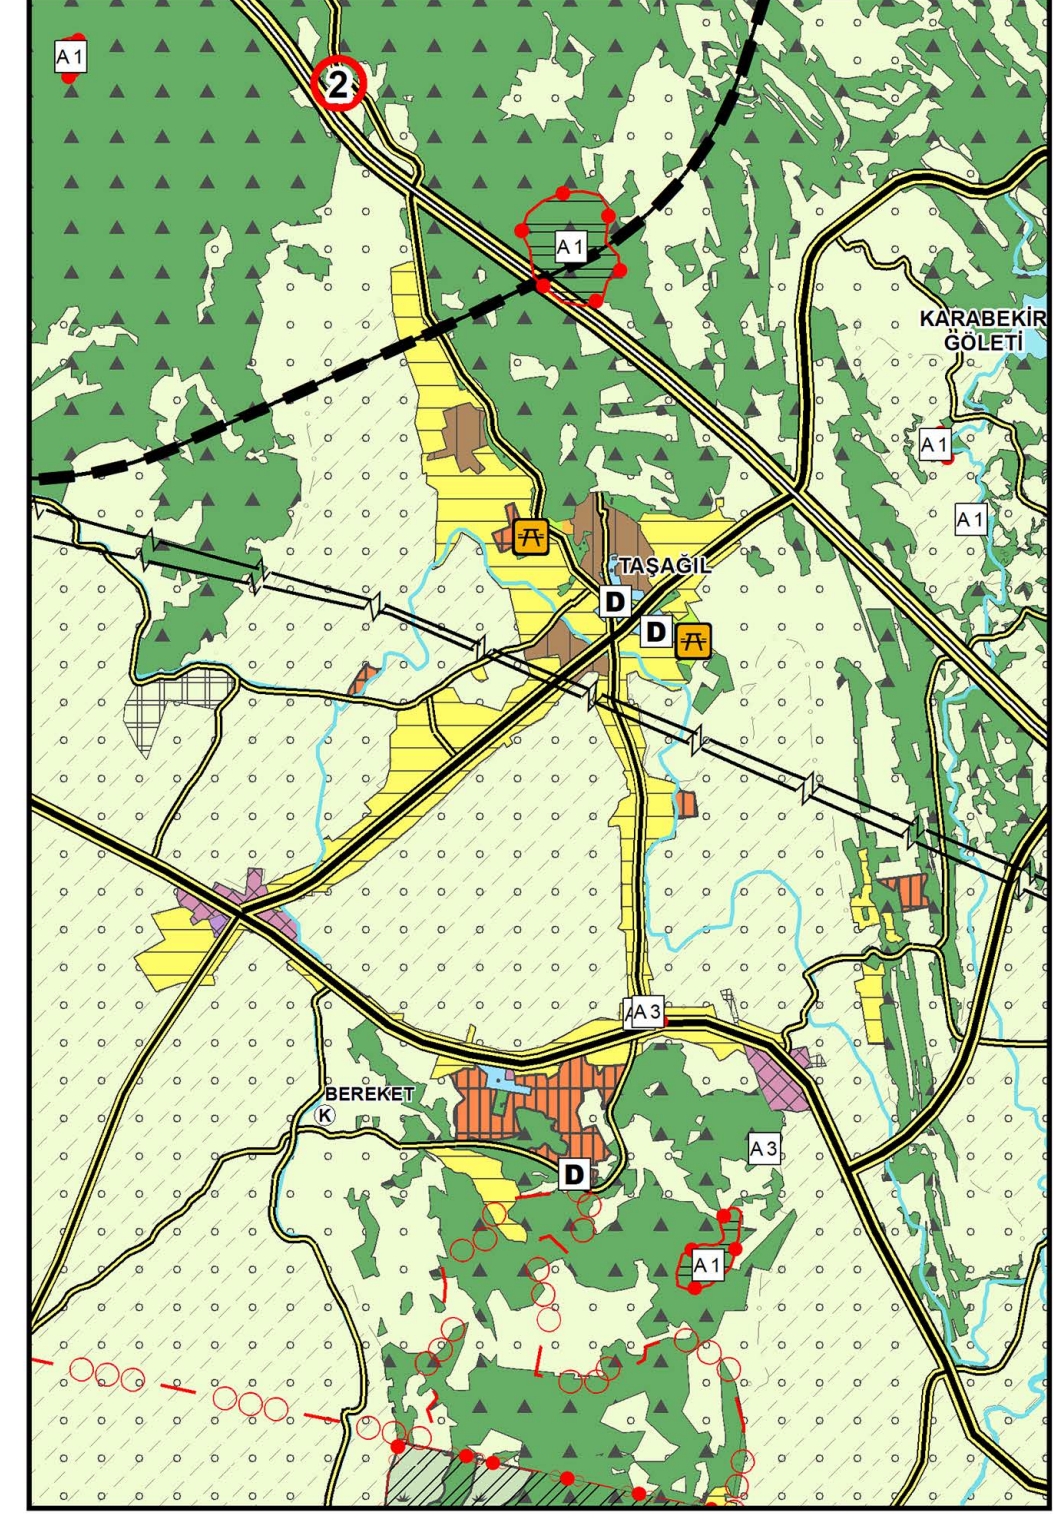

AÇIKLAMA:

ÇŞB TARAFINDAN 27.08.2015 TARİHİNDE MÜLGA 644 SAYILI ÇEVRE VE ŞEHİRCİLİK BAKANLIĞININ TEŞKİLAT VE GÖREVLERİ HAKKINDAKİ KHK'NİN 7. MADDESİ UYARINCA ONAYLANAN ANTALYA-BURDUR-İSPARTA PLANLAMA BÖLGESİ 1/100000 ÖLÇEKLİ ÇEVRE DÜZENİ PLANI

ABB 08.05.2018-475 SAYILI MECLİS KARARIYLA ONAYLANAN VE 13.07.2018-640 SAYILI MECLİS KARARIYLA KESİNLEŞEN MANAVGAT İLÇESİ 1/100.000 ÖLÇEKLİ ÇEVRE DÜZENİ PLANI DEĞİŞİKLİĞİ.

ABB 08.05.2018-476 SAYILI MECLİS KARARIYLA ONAYLANAN VE 13.07.2018-641 SAYILI MECLİS KARARIYLA KESİNLEŞEN MANAVGAT İLÇESİ 1/25.000 ÖLÇEKLİ NAZIM İMAR PLANI.


***2017 VE 2021 YILLARI ARASINDA YAPILAN MÜNFERİT DEĞİŞİKLİKLER VE REVİZYONLAR YER ALMAKTADIR.

2. MEVZİİ İMAR PLANI BULUNAN ALANLAR, PLAN HÜKMÜNCE GEÇERLİ OLDUĞU İÇİN KALDIRILMIŞTIR.


ONAYLI 1/25.000 ÖLÇEKLİ NAZIM İMAR PLANINA UYGUN OLARAK DÜZENLEME YAPILMIŞTIR.

***BU PLANDAKİ GÖSTERİMLER MEKANSAL PLANLAR YAPIM YÖNETMELİĞİNİN 10. MADDE HÜKÜMLERİNE İSTİNADEN REVİZE EDİLMİŞTİR.


1/100000 ÇDP(27-08-2015-ÇŞB)

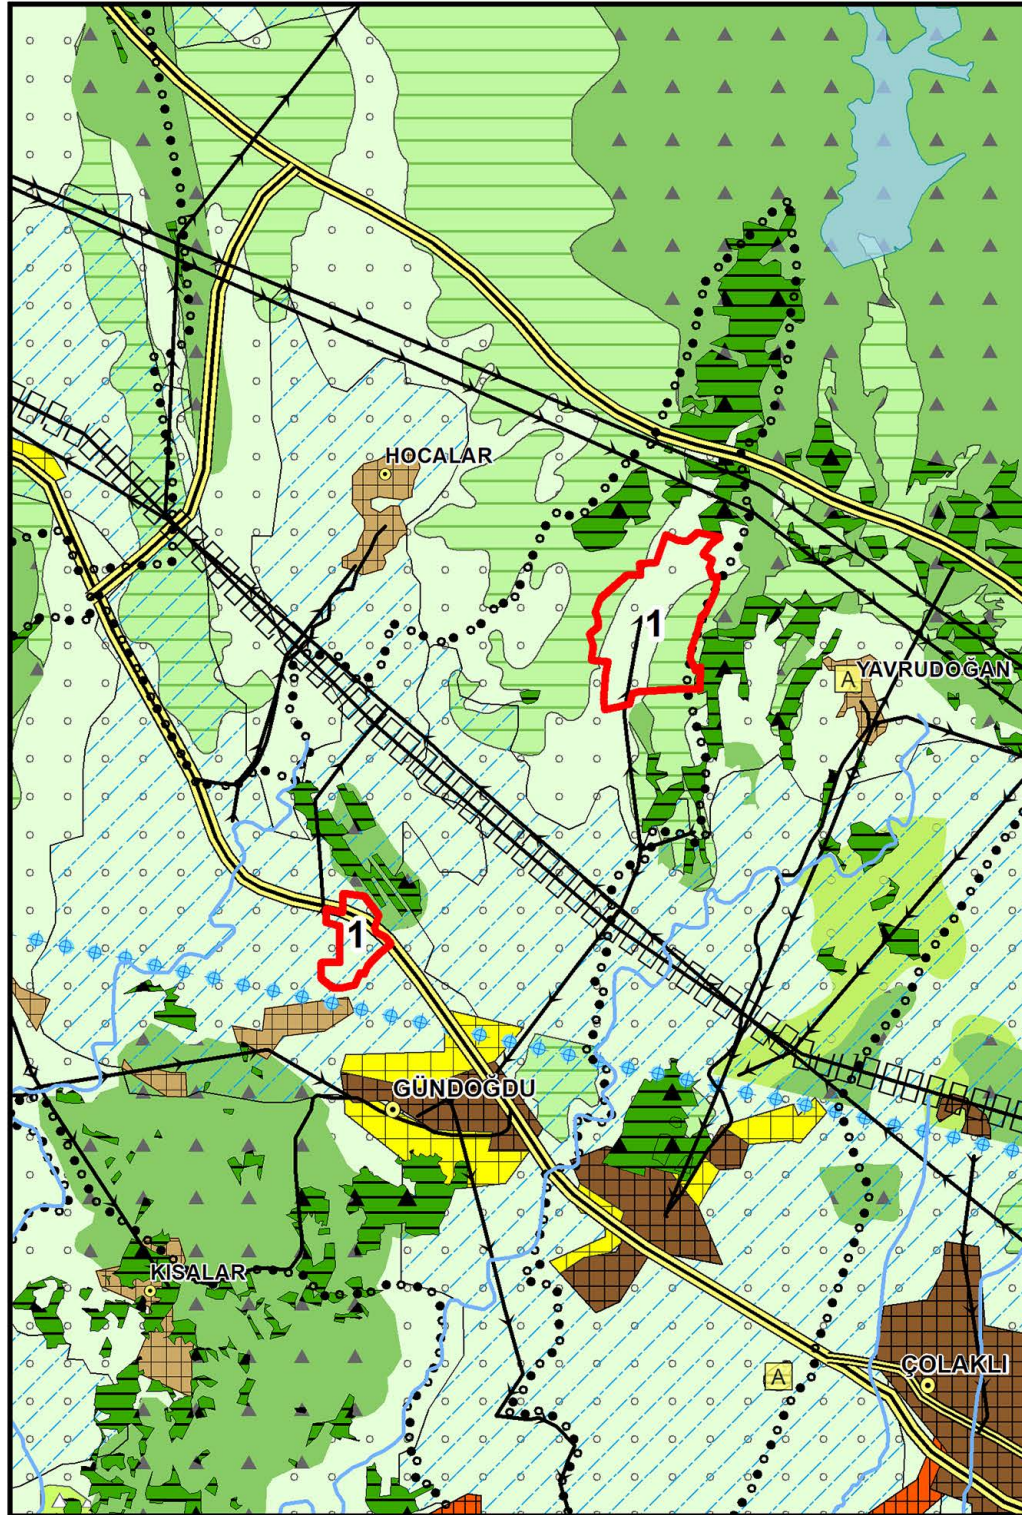


MANAVGAT 1/100000 ÇDP DEĞİŞİKLİĞİ (2018-ABB)

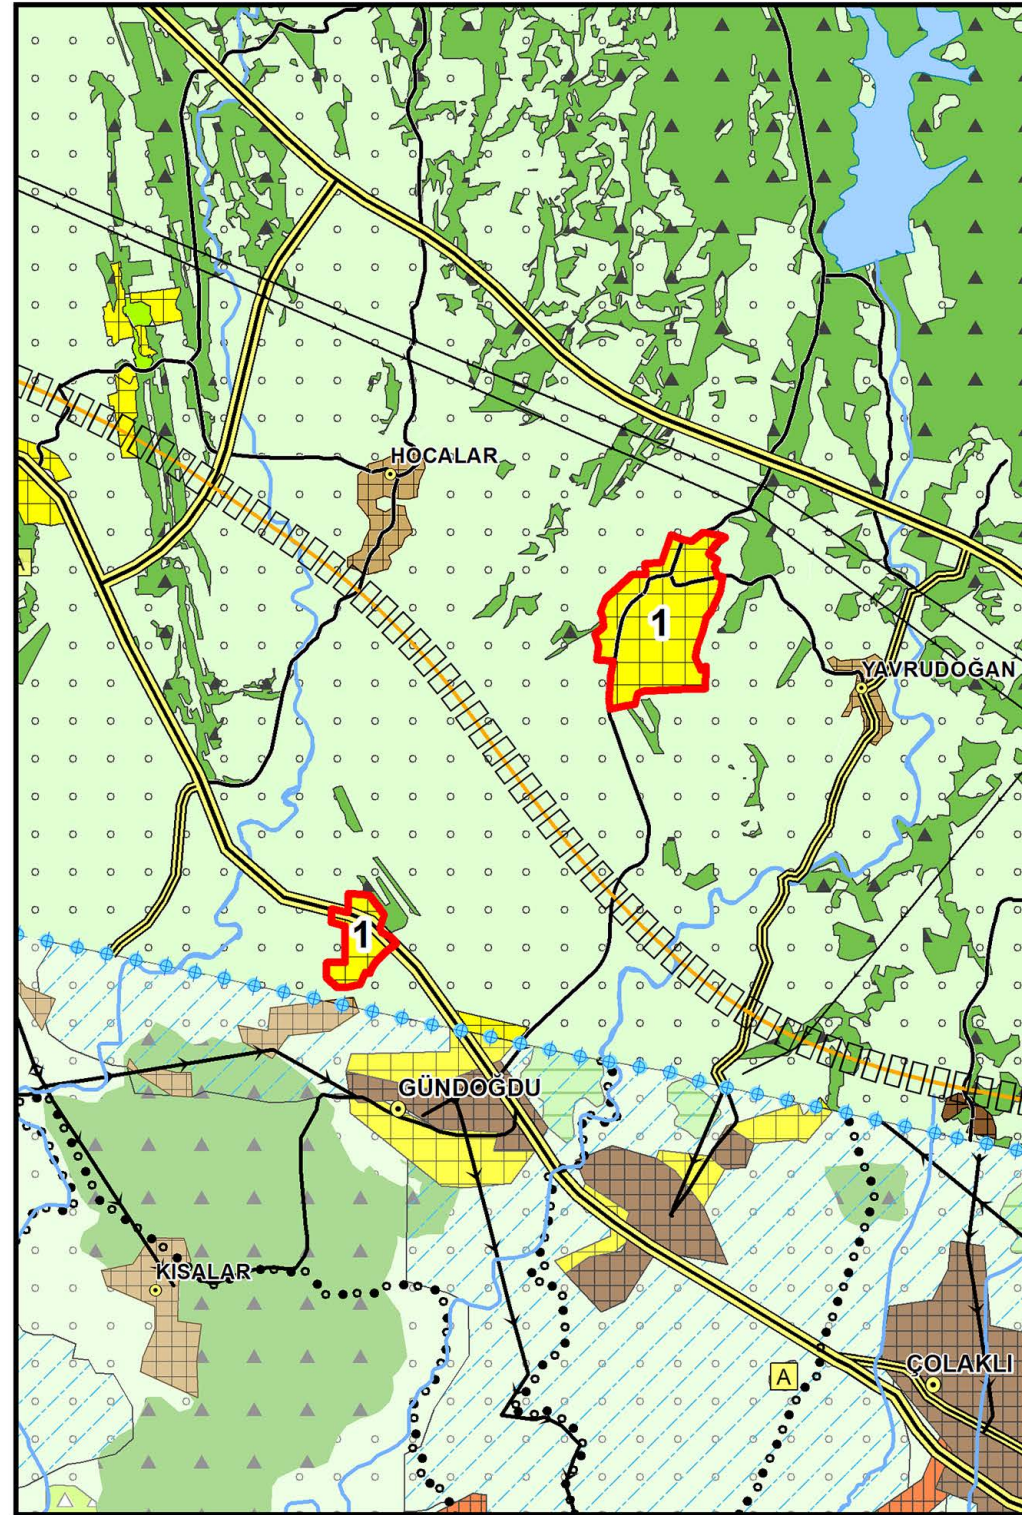

1/25000 NİP (2017-2021 ABB)

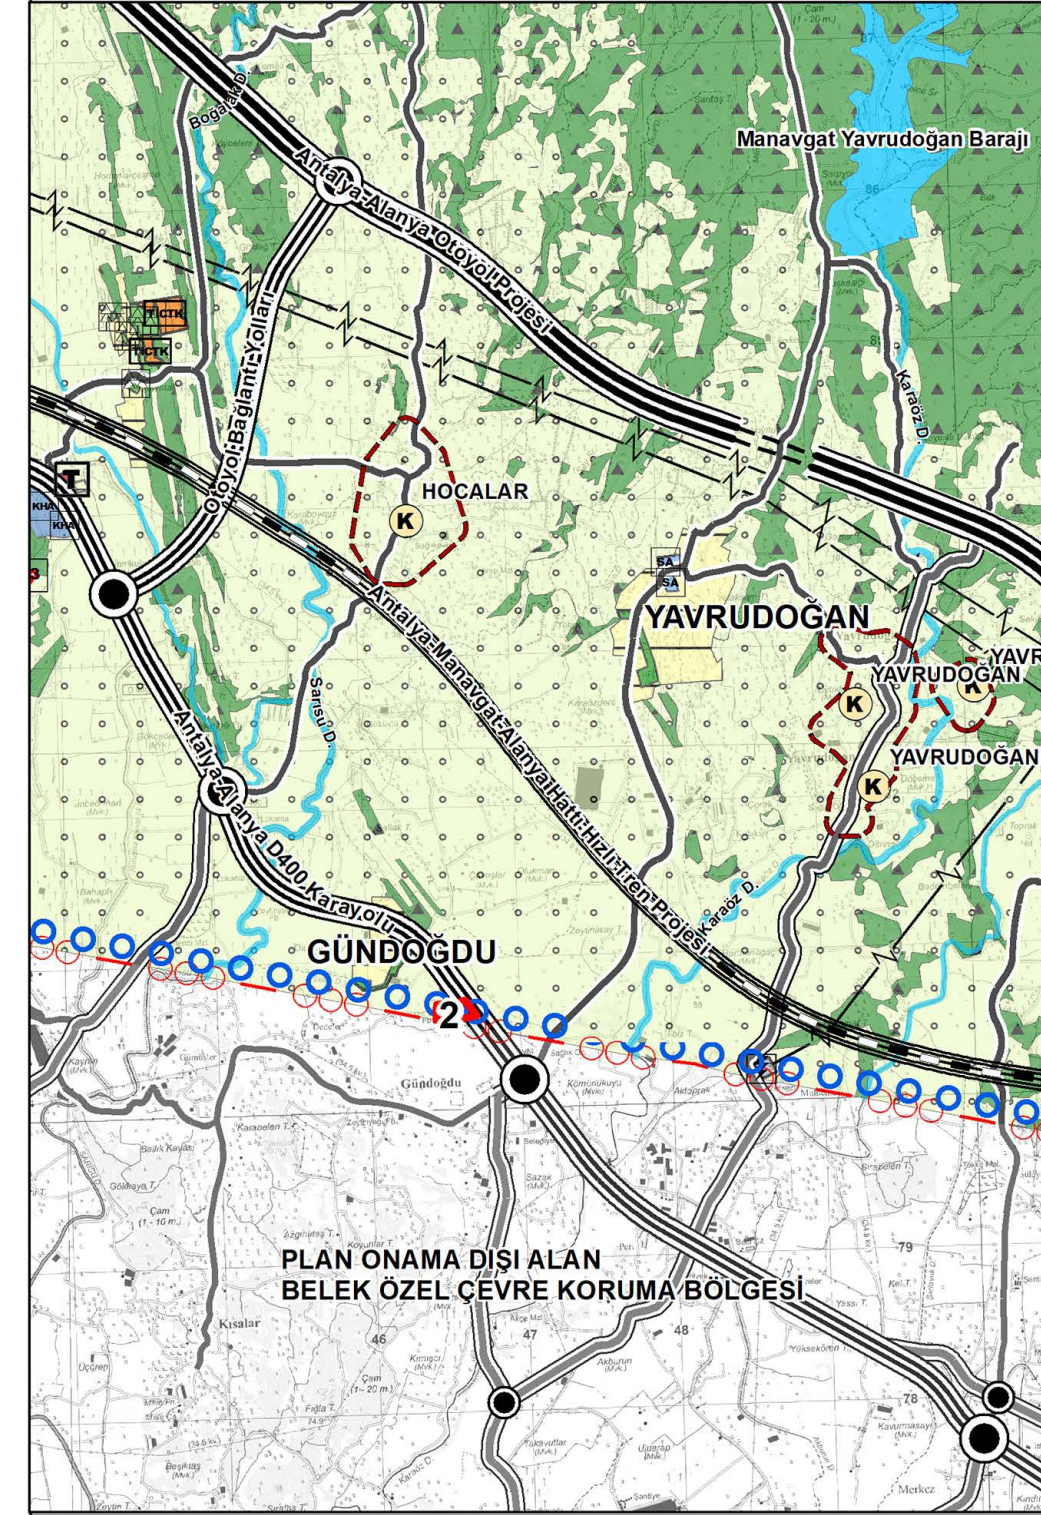

1/100.000 ÖLÇEKLİ ÇDP DEĞİŞİKLİĞİ (2022)

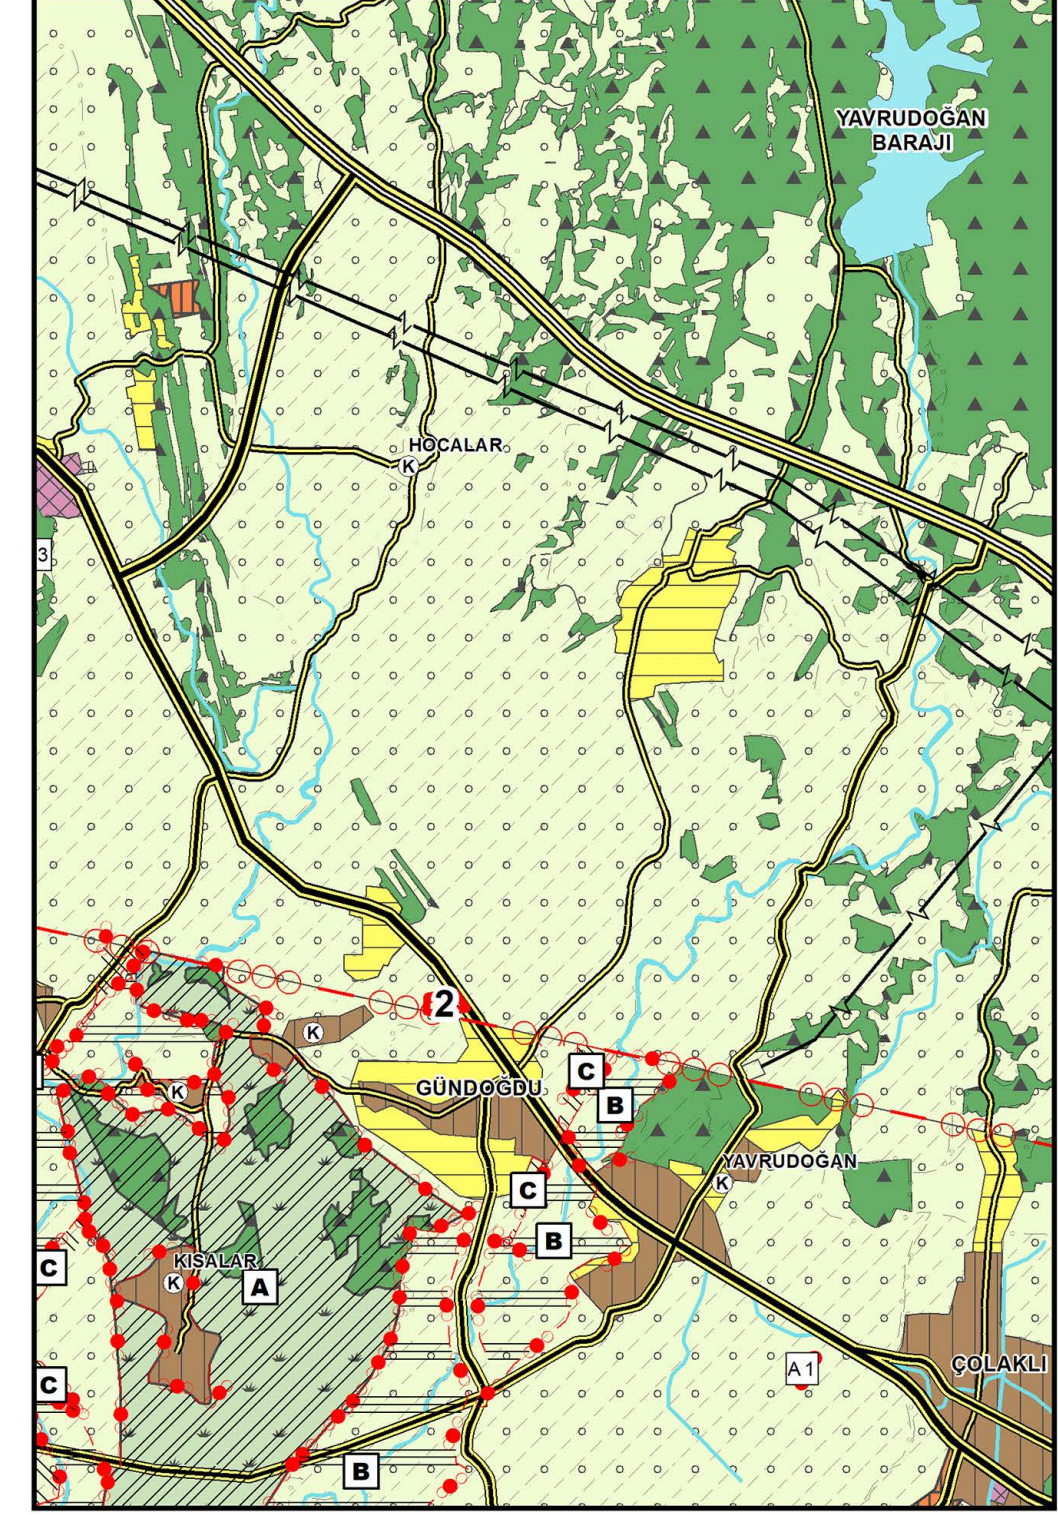

AÇIKLAMA:

ÇŞB TARAFINDAN 27.08.2015 TARİHİNDE MÜLGA 644 SAYILI ÇEVRE VE ŞEHİRCİLİK BAKANLIĞININ TEŞKİLAT VE GÖREVLERİ HAKKINDAKİ KHK'NİN 7. MADDESİ UYARINCA ONAYLANAN ANTALYA-BURDUR-İSPARTA PLANLAMA BÖLGESİ 1/100000 ÖLÇEKLİ ÇEVRE DÜZENİ PLANI

ABB 08.05.2018-475 SAYILI MECLİS KARARIYLA ONAYLANAN VE 13.07.2018-640 SAYILI MECLİS KARARIYLA KESİNLEŞEN MANAVGAT İLÇESİ 1/100.000 ÖLÇEKLİ ÇEVRE DÜZENİ PLANI DEĞİŞİKLİĞİ.

ABB 08.05.2018-476 SAYILI MECLİS KARARIYLA ONAYLANAN VE 13.07.2018-641 SAYILI MECLİS KARARIYLA KESİNLEŞEN MANAVGAT İLÇESİ 1/25.000 ÖLÇEKLİ NAZIM İMAR PLANI.


***2017 VE 2021 YILLARI ARASINDA YAPILAN MÜNFERİT DEĞİŞİKLİKLER VE REVİZYONLAR YER ALMAKTADIR.

2. MEVZİİ İMAR PLANI BULUNAN ALANLAR, PLAN HÜKMÜNCE GEÇERLİ OLDUĞU İÇİN KALDIRILMIŞTIR.


ONAYLI 1/25.000 ÖLÇEKLİ NAZIM İMAR PLANINA UYGUN OLARAK DÜZENLEME YAPILMIŞTIR.

***BU PLANDAKİ GÖSTERİMLER MEKANSAL PLANLAR YAPIM YÖNETMELİĞİNİN 10. MADDE HÜKÜMLERİNE İSTİNADEN REVİZE EDİLMİŞTİR.


1/100000 ÇDP(27-08-2015-ÇŞB)

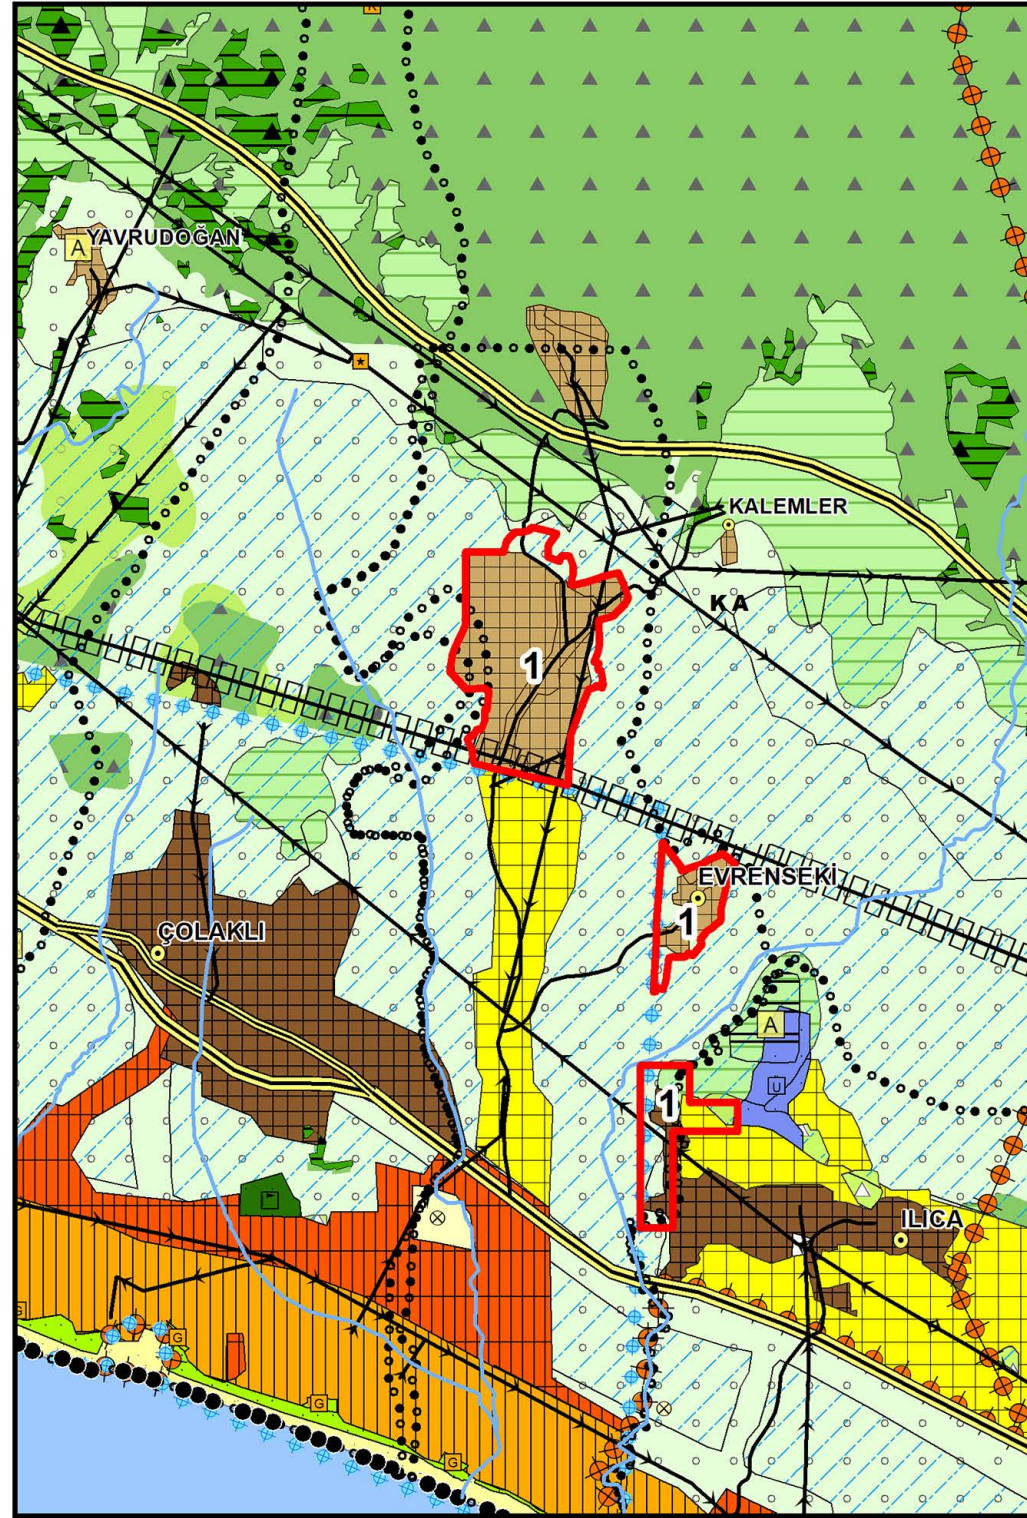


MANAVGAT 1/100000 ÇDP DEĞİŞİKLİĞİ (2018-ABB)

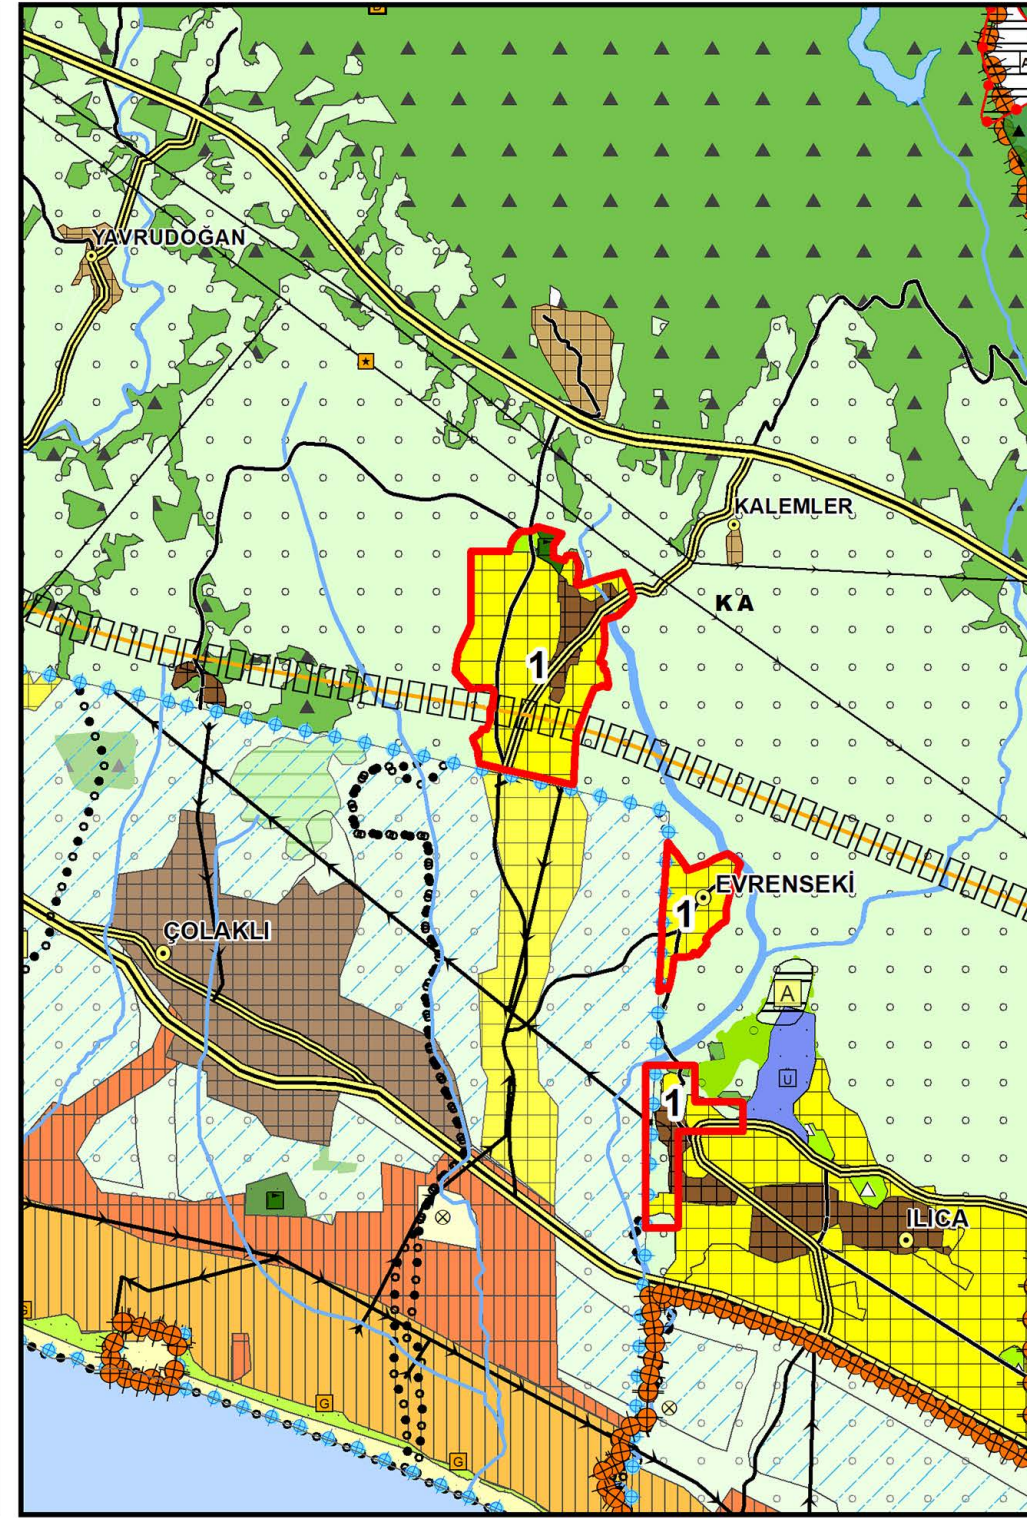

1/25000 NİP (2017-2021 ABB)

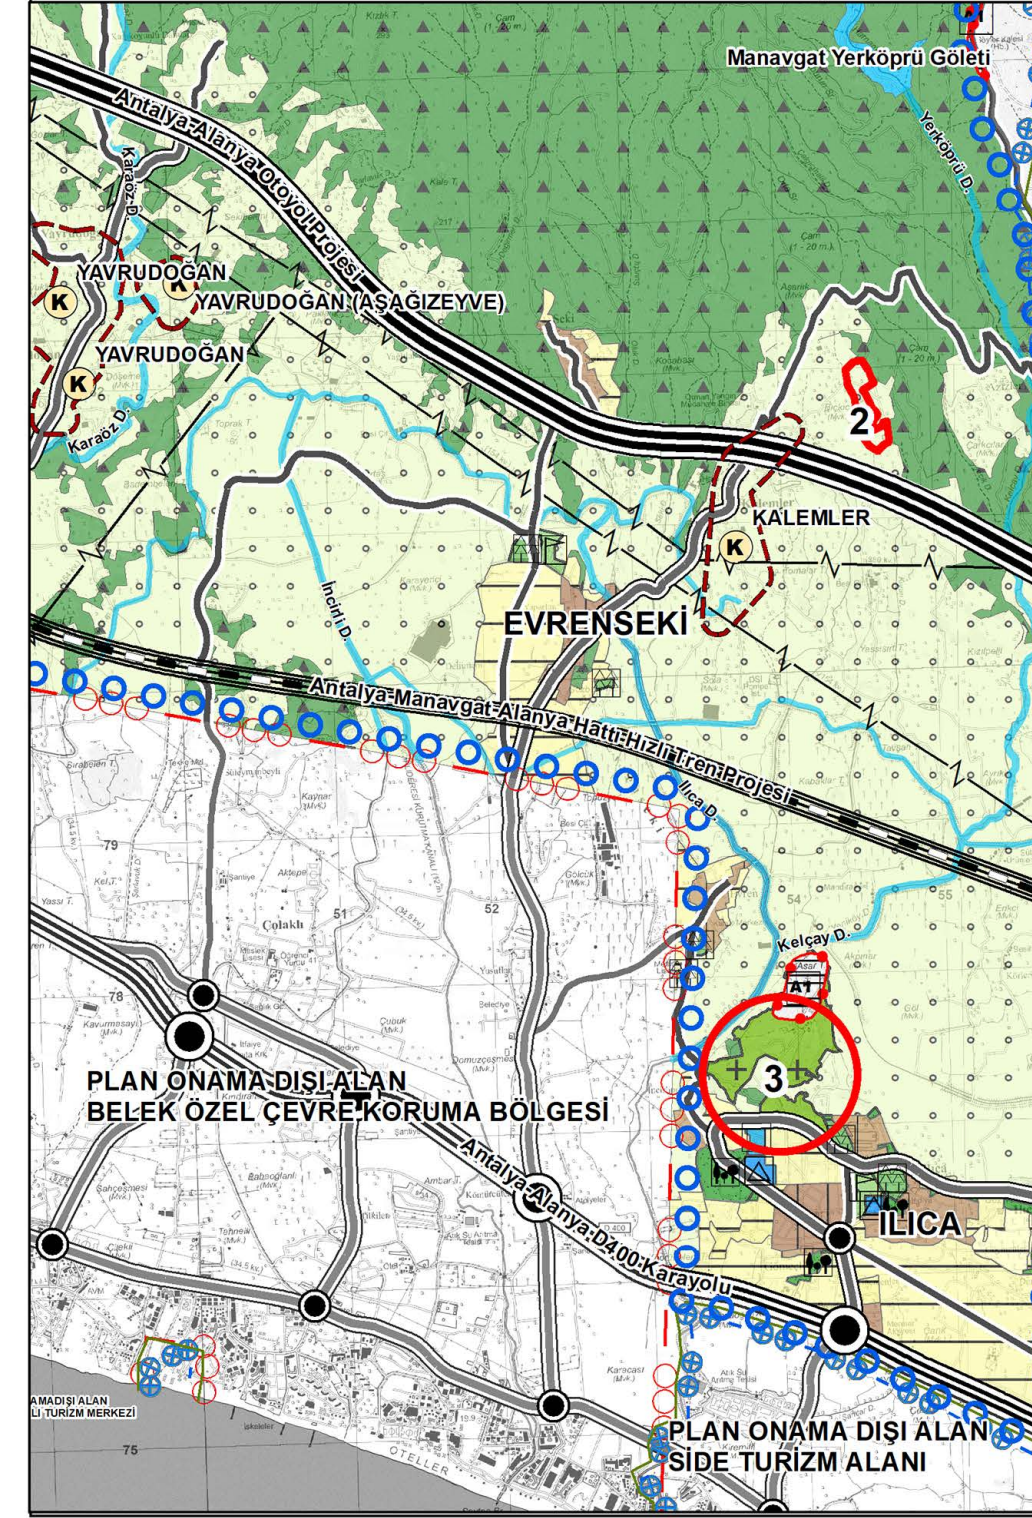

1/100.000 ÖLÇEKLİ ÇDP DEĞİŞİKLİĞİ (2022)

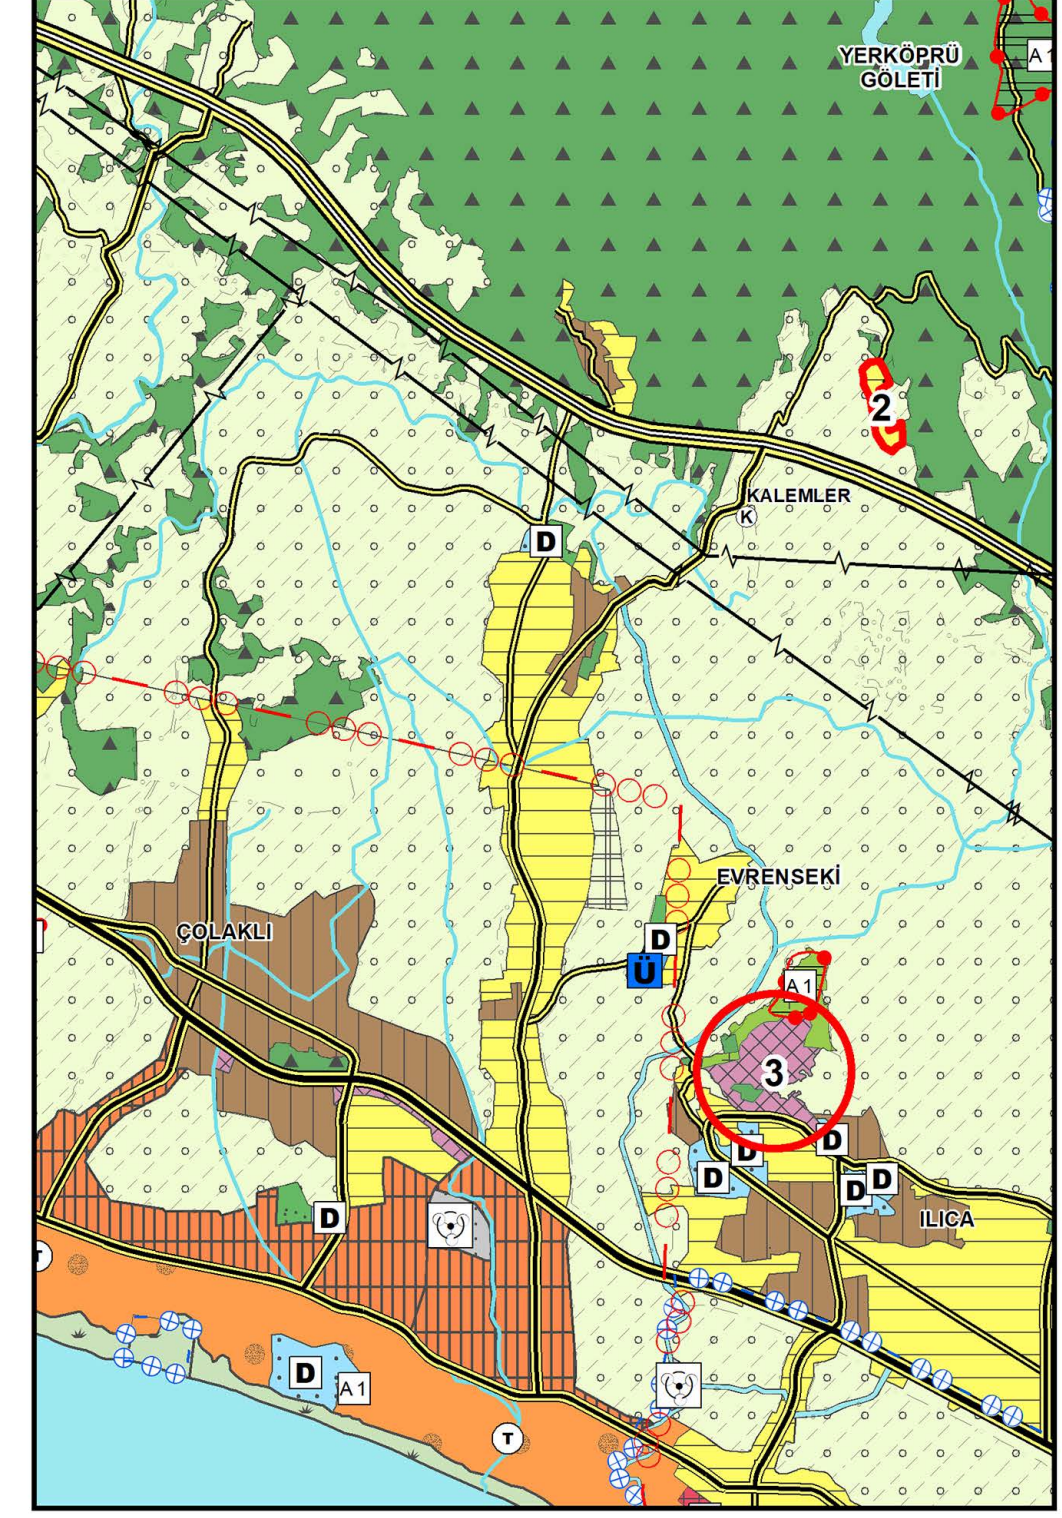

AÇIKLAMA:

ÇŞB TARAFINDAN 27.08.2015 TARİHİNDE MÜLGA 644 SAYILI ÇEVRE VE ŞEHİRCİLİK BAKANLIĞININ TEŞKİLAT VE GÖREVLERİ HAKKINDAKİ KHK'NİN 7. MADDESİ UYARINCA ONAYLANAN ANTALYA-BURDUR-İSPARTA PLANLAMA BÖLGESİ 1/100000 ÖLÇEKLİ ÇEVRE DÜZENİ PLANI

ABB 08.05.2018-475 SAYILI MECLİS KARARIYLA ONAYLANAN VE 13.07.2018-640 SAYILI MECLİS KARARIYLA KESİNLEŞEN MANAVGAT İLÇESİ 1/100.000 ÖLÇEKLİ ÇEVRE DÜZENİ PLANI DEĞİŞİKLİĞİ.

ABB 08.05.2018-476 SAYILI MECLİS KARARIYLA ONAYLANAN VE 13.07.2018-641 SAYILI MECLİS KARARIYLA KESİNLEŞEN MANAVGAT İLÇESİ 1/25.000 ÖLÇEKLİ NAZİM İMAR PLANI.


***2017 VE 2021 YILLARI ARASINDA YAPILAN MÜNFERİT DEĞİŞİKLİKLER VE REVİZYONLAR YER ALMAKTADIR.

2. MANAVGAT İLÇESİ KALEMLER MAHALLESİ 261, 265, 777 PARSELLER VE TAPULAMA HARİCİ ALANDA YAPILAN 10.07.2009 ONAY TARİHLİ MEVZİLİ İMAR PLANINA GÖRE DÜZENLENMİŞTİR.
3. MANAVGAT CUMHURİYET BAŞSAVCILIĞI'NIN 13.04.2021 TARİHLİ VE 1269 SAYILI YAZISI DOĞRULTUSUNDA "GEZA İNFAZ KURUMU YAPILMASI" TALEP EDİLEN MANAVGAT İLÇESİ, İLİCA MAHALLESİ'NİN KUZAY BATISINDA YER ALAN BİR KISIM ALANIN 1/100.000 ÖLÇEKLİ ÇDP'DE "KENTSEL SERVİS ALANI" OLARAK GÖSTERİLMESİNE YÖNELİK DÜZENLEME YAPILMIŞTIR.


ONAYLI 1/25.000 ÖLÇEKLİ NAZİM İMAR PLANINA UYGUN OLARAK DÜZENLEME YAPILMIŞTIR.

***BU PLANDAKİ GÖSTERİMLER MEKANSAL PLANLAR YAPIM YÖNETMELİĞİNİN 10. MADDE HÜKÜMLERİNE İSTİNADEN REVİZE EDİLMİŞTİR.


1/100000 ÇDP(27-08-2015-ÇŞB)

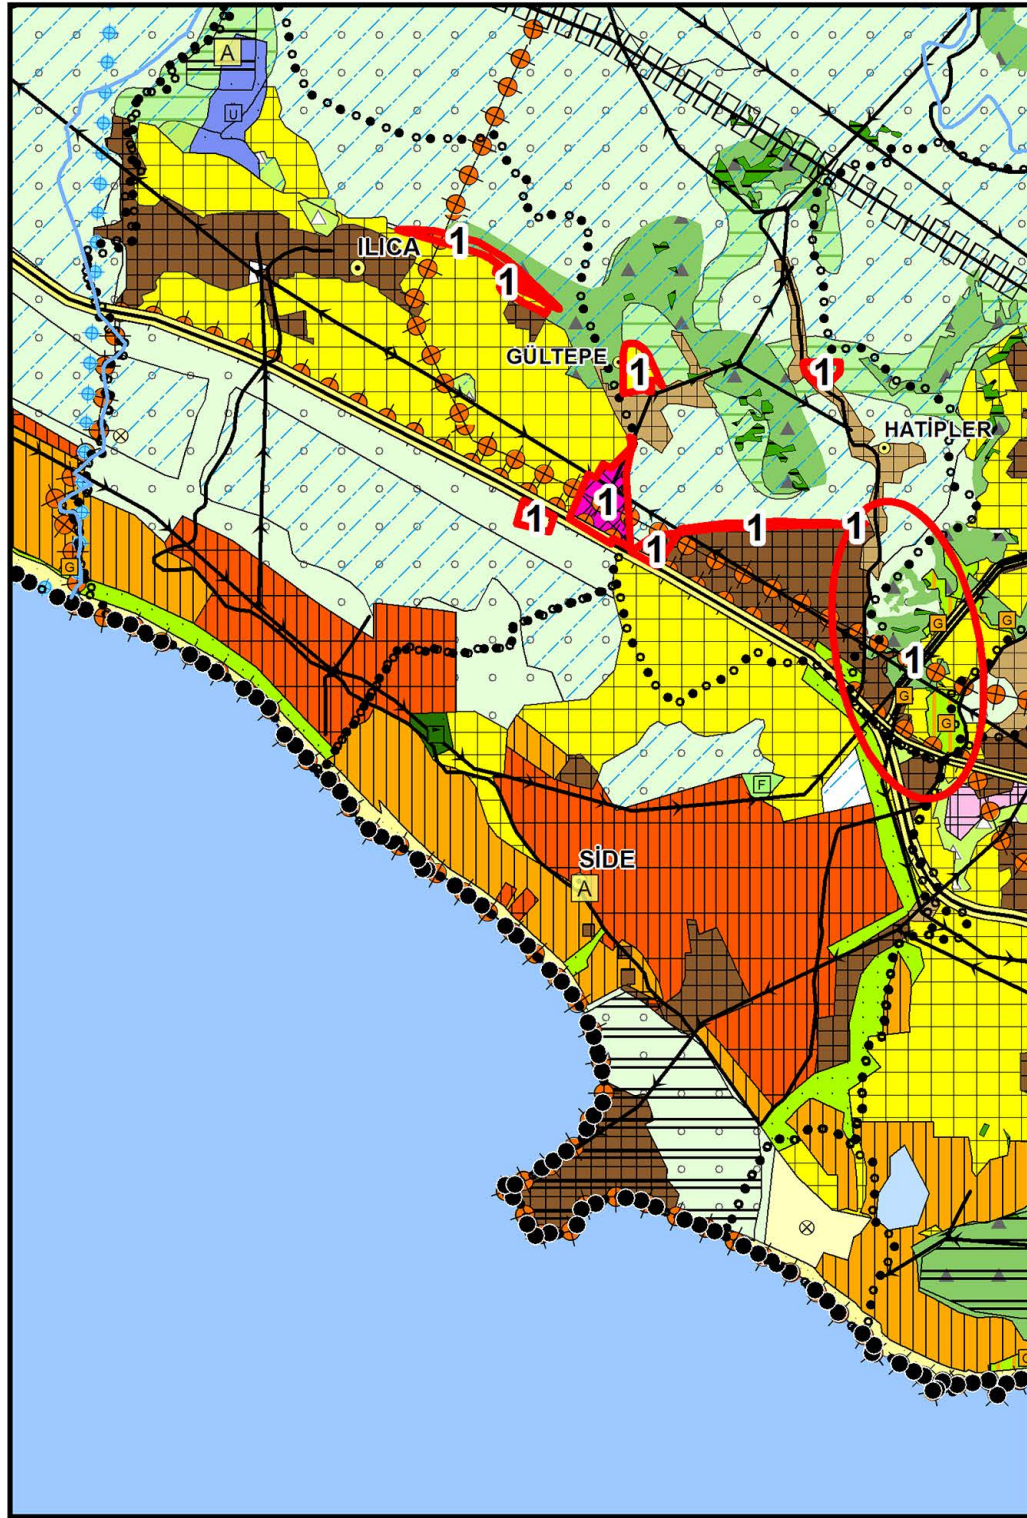


MANAVGAT 1/100000 ÇDP DEĞİŞİKLİĞİ (2018-ABB)

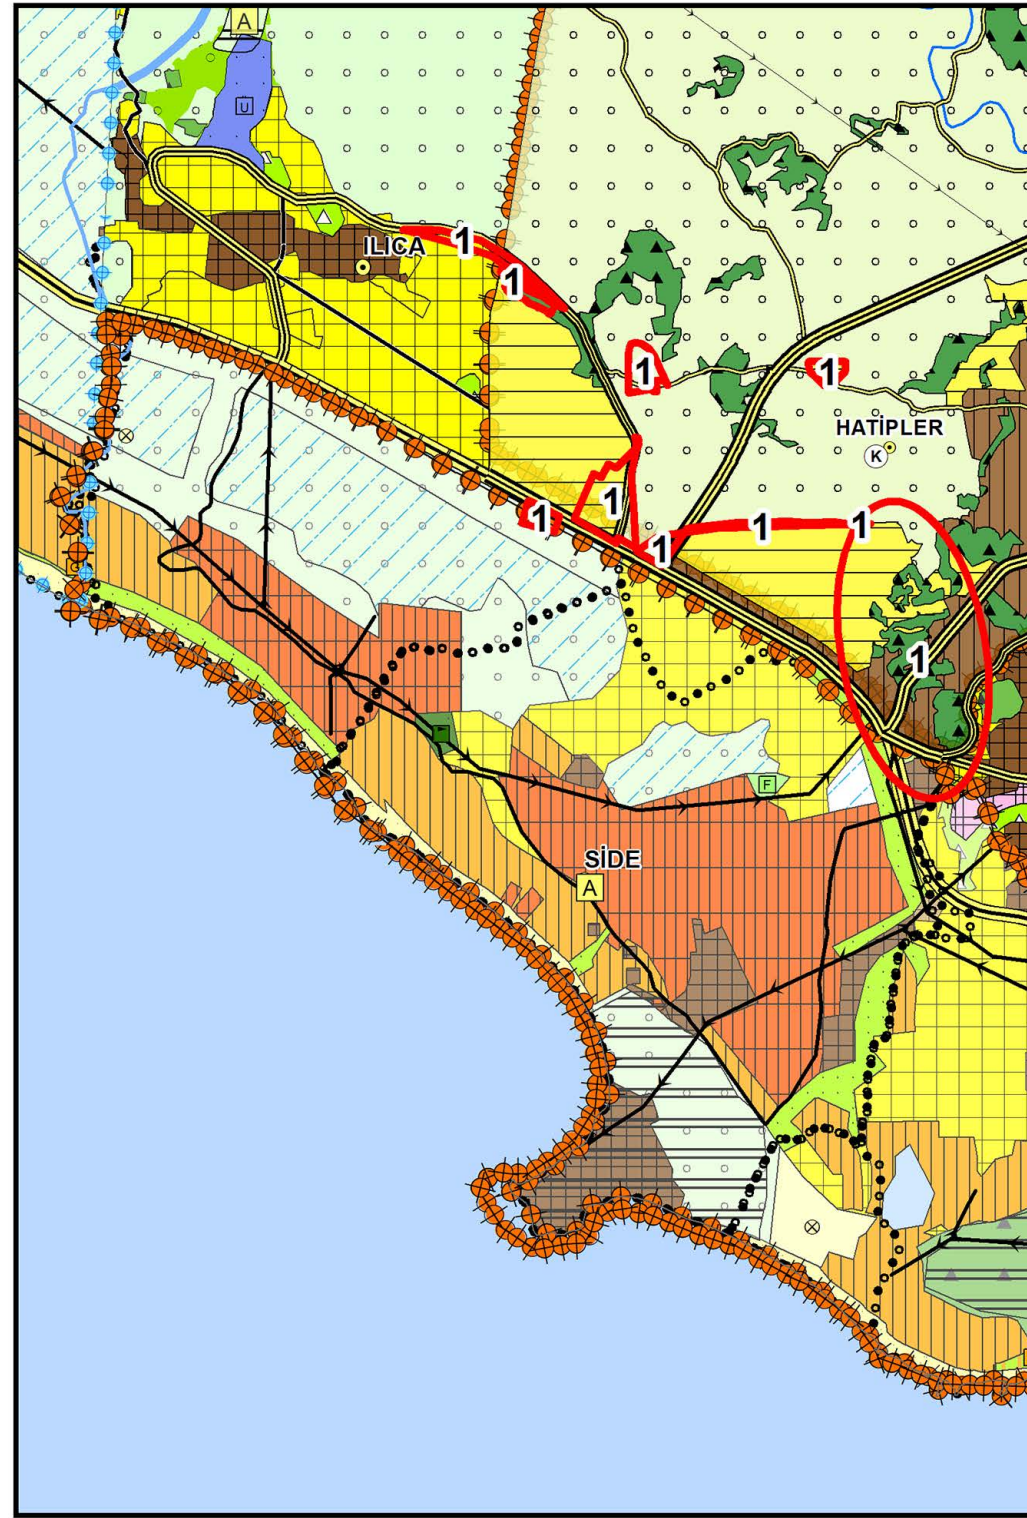

1/25000 NİP (2017-2021 ABB)

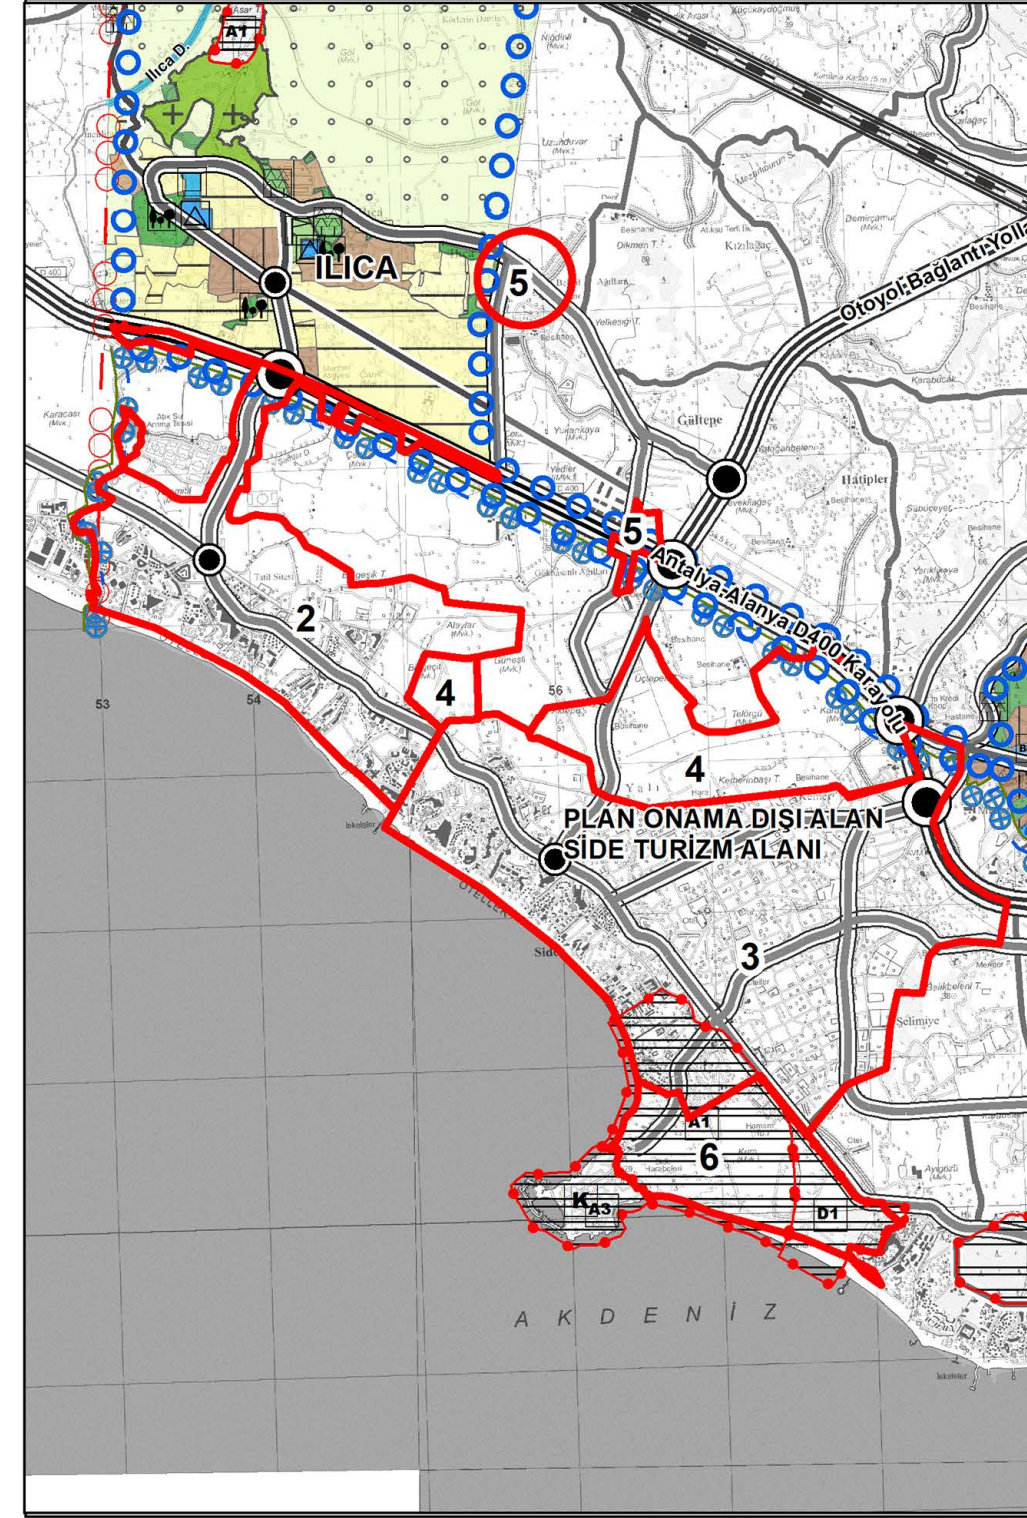

1/100.000 ÖLÇEKLİ ÇDP DEĞİŞİKLİĞİ (2022)

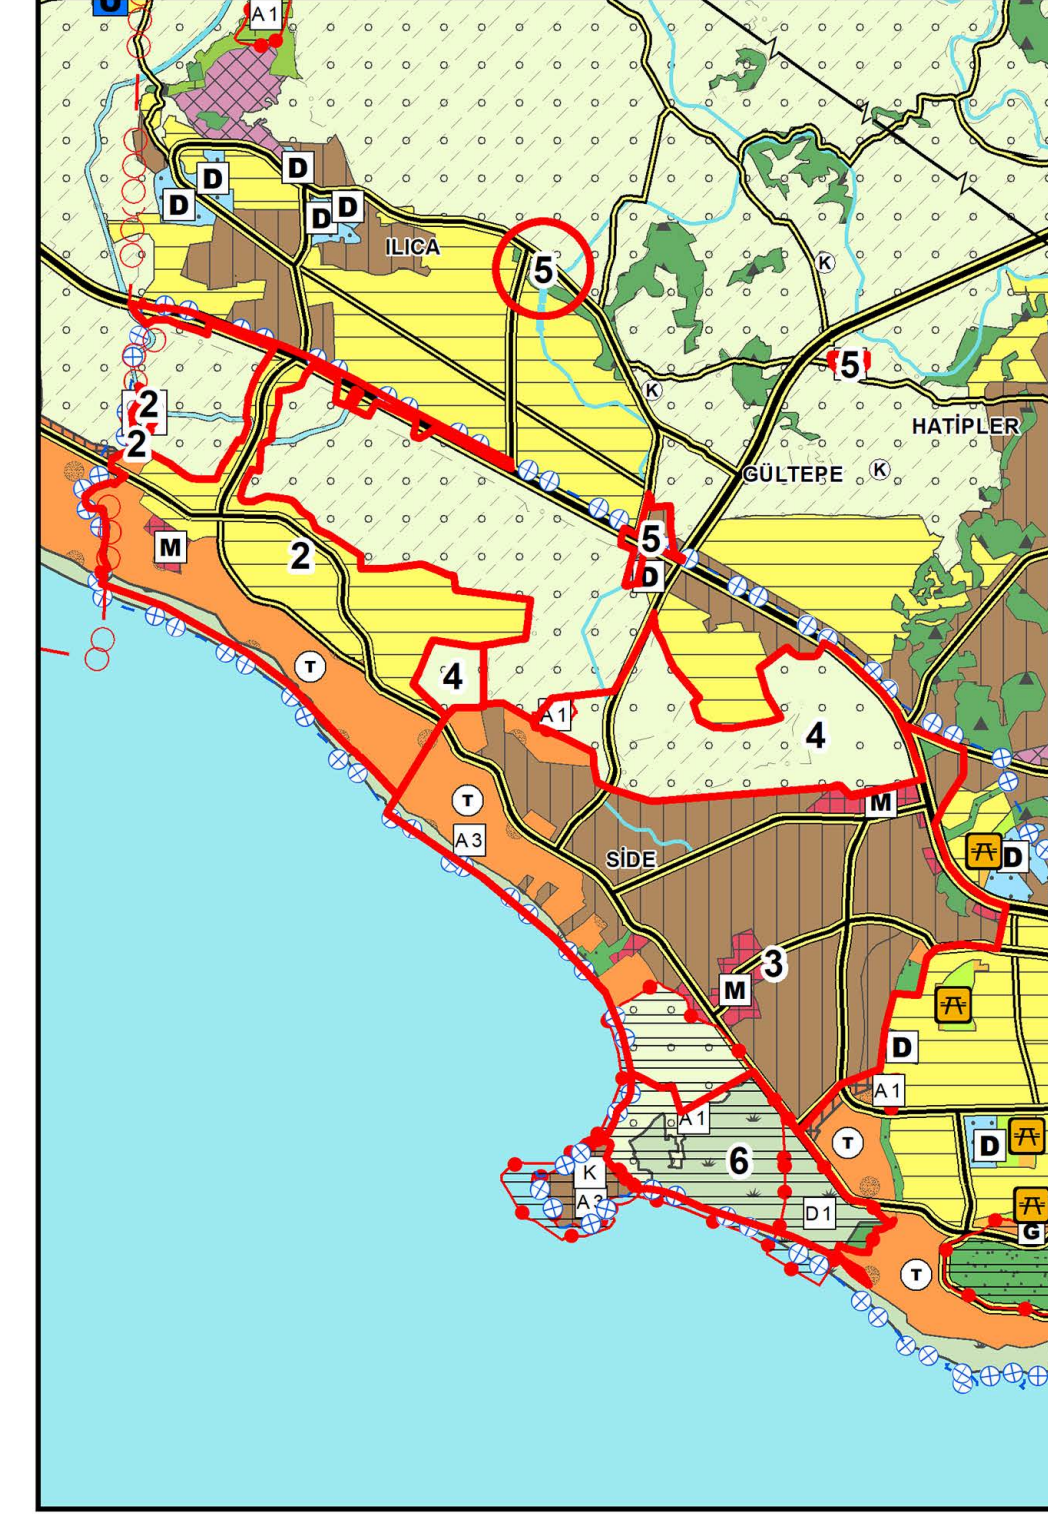

AÇIKLAMA:

ÇŞB TARAFINDAN 27.08.2015 TARİHİNDE MÜLGA 644 SAYILI ÇEVRE VE ŞEHİRCİLİK BAKANLIĞININ TEŞKİLAT VE GÖREVLERİ HAKKINDAKİ KHK'NİN 7. MADDESİ UYARINCA ONAYLANAN ANTALYA-BURDUR-İSPARTA PLANLAMA BÖLGESİ 1/100000 ÖLÇEKLİ ÇEVRE DÜZENİ PLANI

ABB 08.05.2018-475 SAYILI MECLİS KARARIYLA ONAYLANAN VE 13.07.2018-640 SAYILI MECLİS KARARIYLA KESİNLEŞEN MANAVGAT İLÇESİ 1/100.000 ÖLÇEKLİ ÇEVRE DÜZENİ PLANI DEĞİŞİKLİĞİ.

ABB 08.05.2018-476 SAYILI MECLİS KARARIYLA ONAYLANAN VE 13.07.2018-641 SAYILI MECLİS KARARIYLA KESİNLEŞEN MANAVGAT İLÇESİ 1/25.000 ÖLÇEKLİ NAZİM İMAR PLANI.


***2017 VE 2021 YILLARI ARASINDA YAPILAN MÜNFERİT DEĞİŞİKLİKLER VE REVİZYONLAR YER ALMAKTADIR.

2. KÜLTÜR VE TURİZM BAKANLIĞINCA ONAYLI OLAN 1/25.000 ÖLÇEKLİ ÇEVRE DÜZENİ PLANLARINA GÖRE DÜZENLENMİŞTİR (14.02.2011 ONAY TARİHLİ SİDE TURİZM ALANI-İLİCA KESİMİ PLANI).
3. KÜLTÜR VE TURİZM BAKANLIĞINCA ONAYLI OLAN 1/25.000 ÖLÇEKLİ ÇEVRE DÜZENİ PLANLARINA GÖRE DÜZENLENMİŞTİR (25.05.2017 ONAY TARİHLİ DOĞU ANTALYA ÇEVRE DÜZENİ PLANI DEĞİŞİKLİĞİ-SİDE MAHALLESİ).
4. KURUM GÖRÜŞÜ OLMADIĞI HALDE ÖNCEKİ PLANLARDA YERLEŞİM ALANI OLARAK PLANLANMIŞ ALANLAR KALDIRILMIŞTIR.
5. KÜLTÜR VE TURİZM BAKANLIĞINCA ONAYLI OLAN 1/100.000 ÖLÇEKLİ ÇEVRE DÜZENİ PLANLARINA GÖRE DÜZENLENMİŞTİR (03.12.2018 ONAY TARİHLİ OYMAPINAR KÜLTÜR VE TURİZM KORUMA VE GELİŞİM BÖLGESİ PLANI).
6. MÜLKİYET ESAS ALINARAK DÜZENLEME YAPILMIŞTIR.


ONAYLI 1/25.000 ÖLÇEKLİ NAZİM İMAR PLANINA UYGUN OLARAK DÜZENLEME YAPILMIŞTIR.

***BU PLANDAKİ GÖSTERİMLER MEKANSAL PLANLAR YAPIM YÖNETMELİĞİNİN 10. MADDE HÜKÜMLERİNE İSTİNADEN REVİZE EDİLMİŞTİR.


1/100000 ÇDP(27-08-2015-ÇŞB)

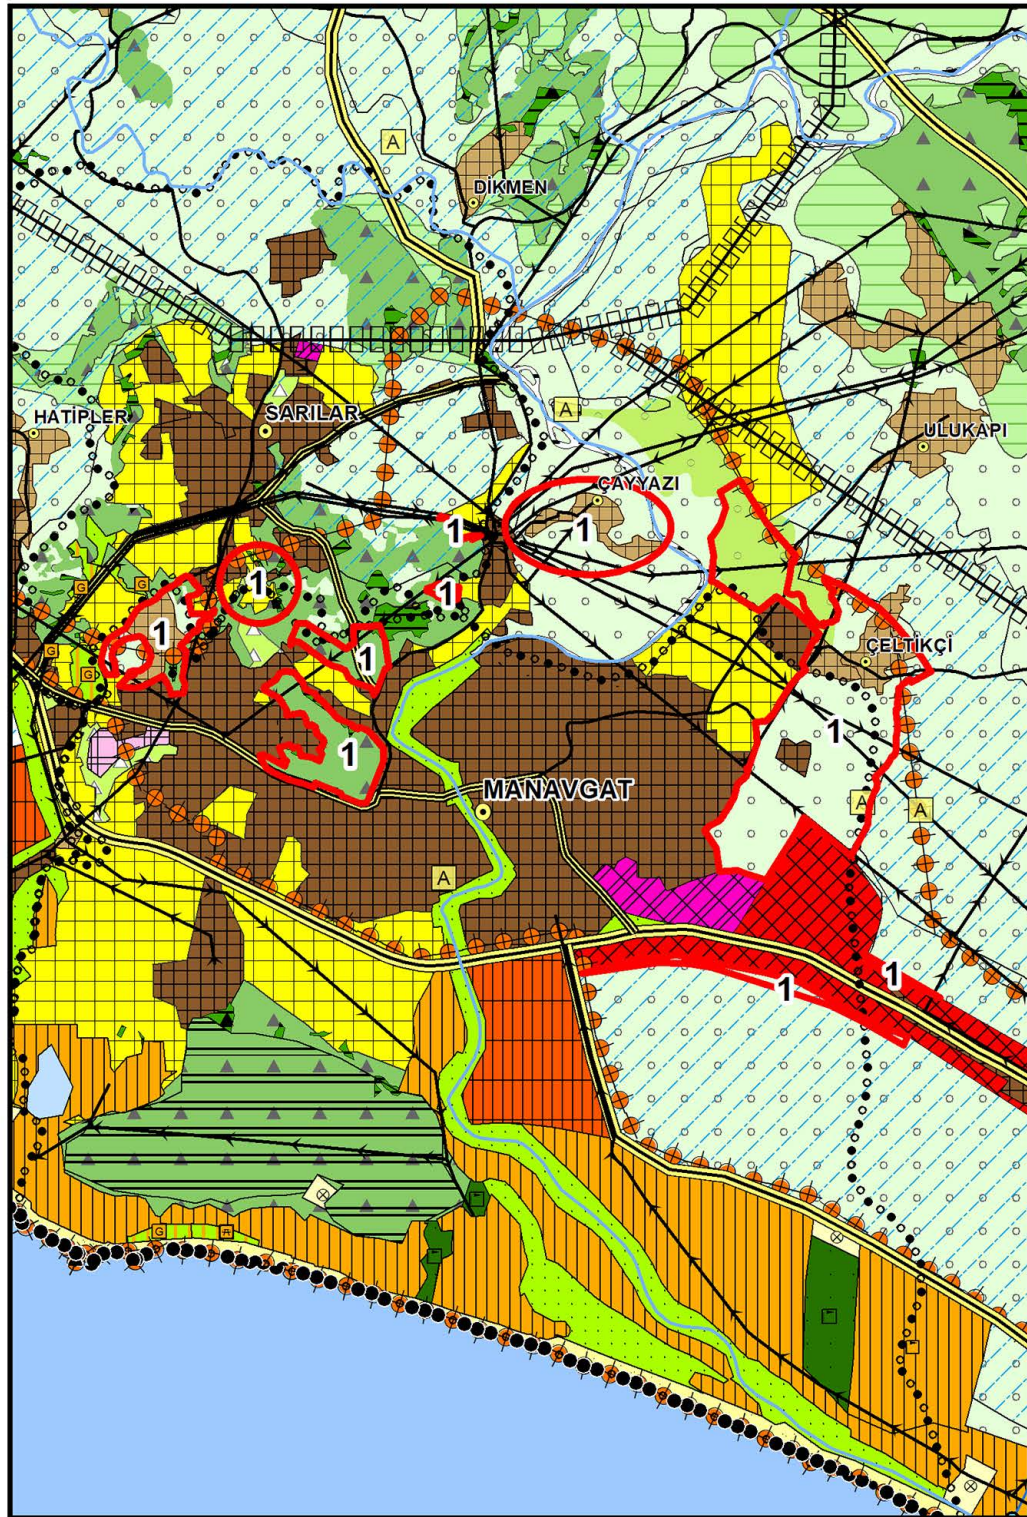


MANAVGAT 1/100000 ÇDP DEĞİŞİKLİĞİ (2018-ABB)

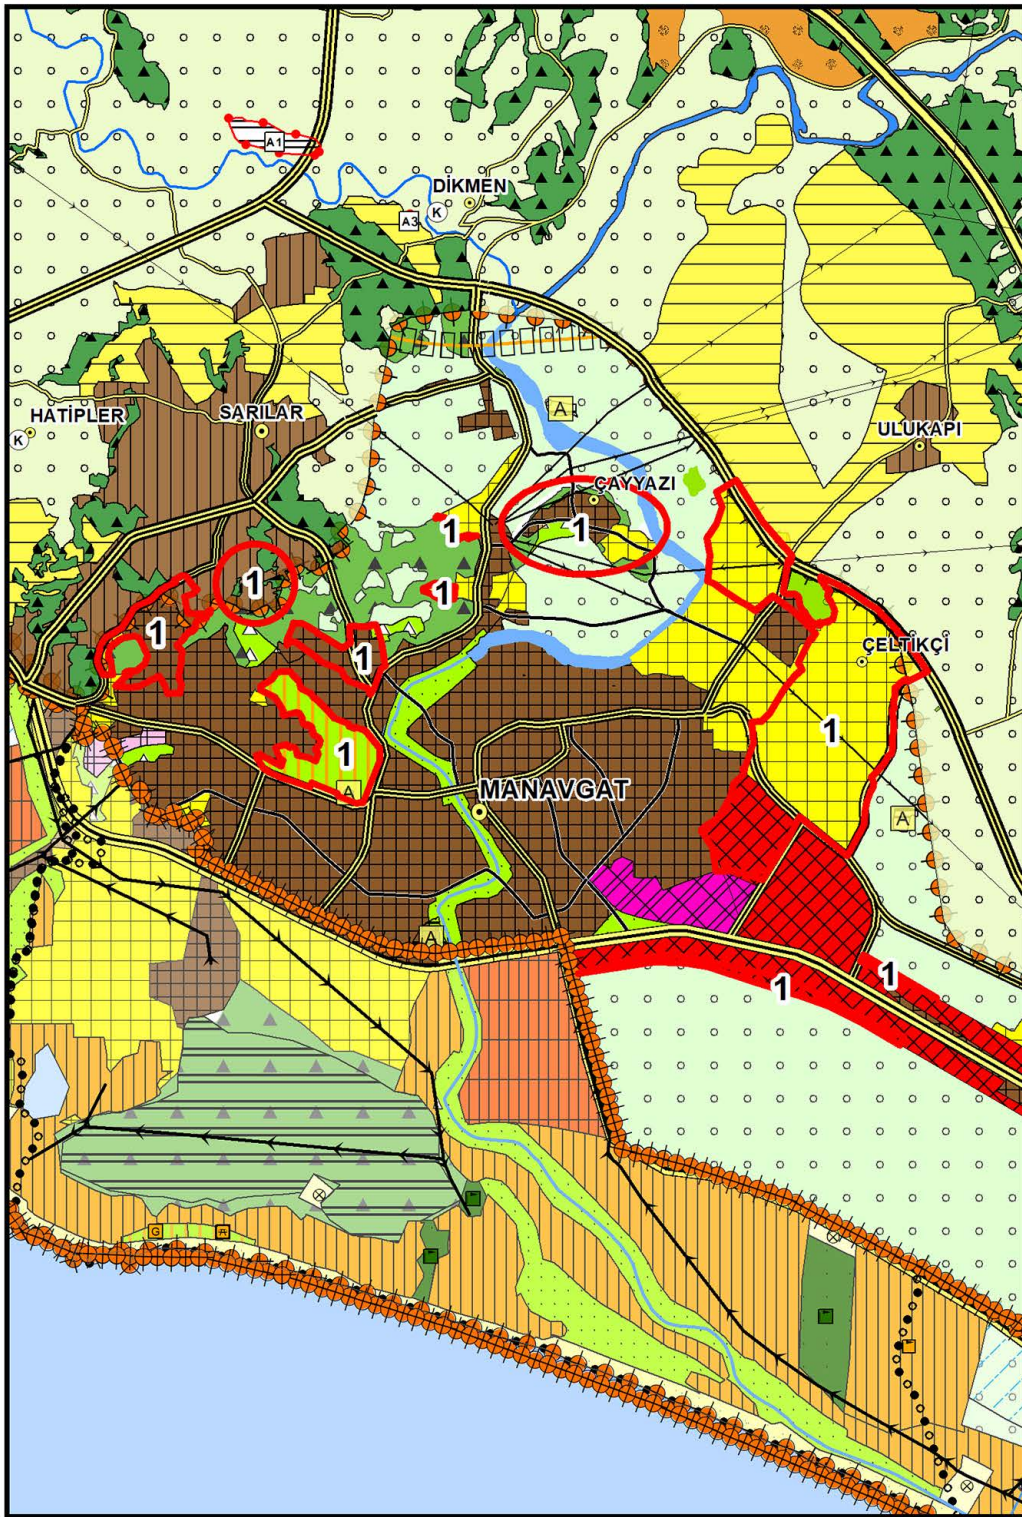

1/25000 NİP (2017-2021 ABB)

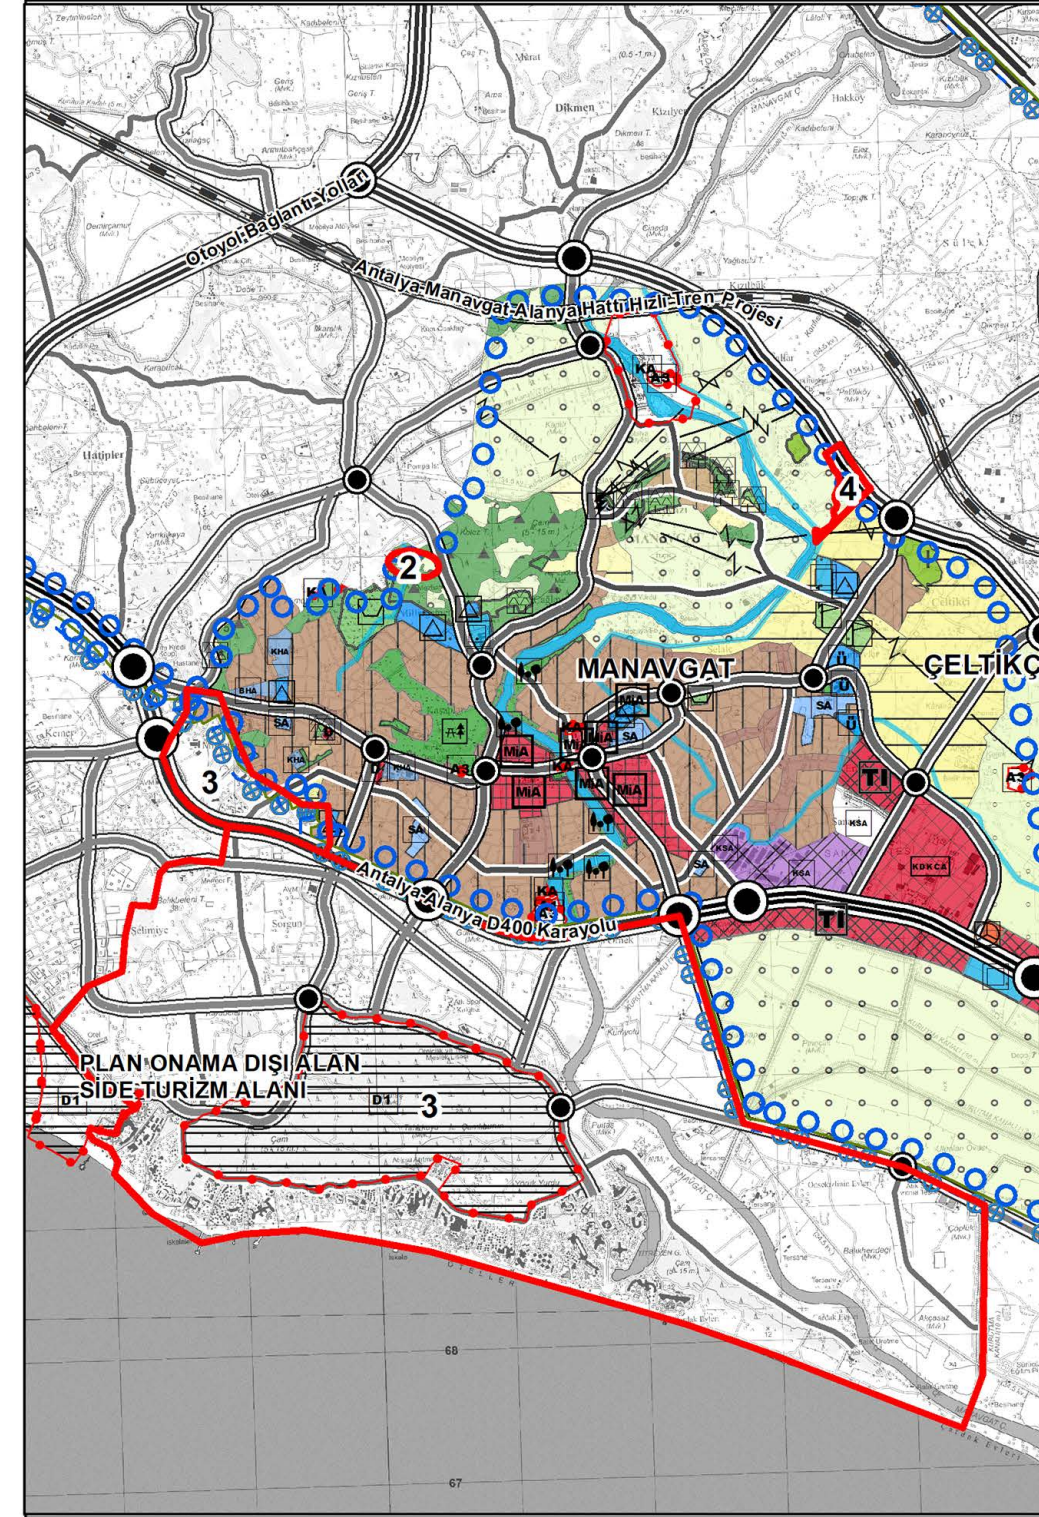

1/100.000 ÖLÇEKLİ ÇDP DEĞİŞİKLİĞİ (2022)

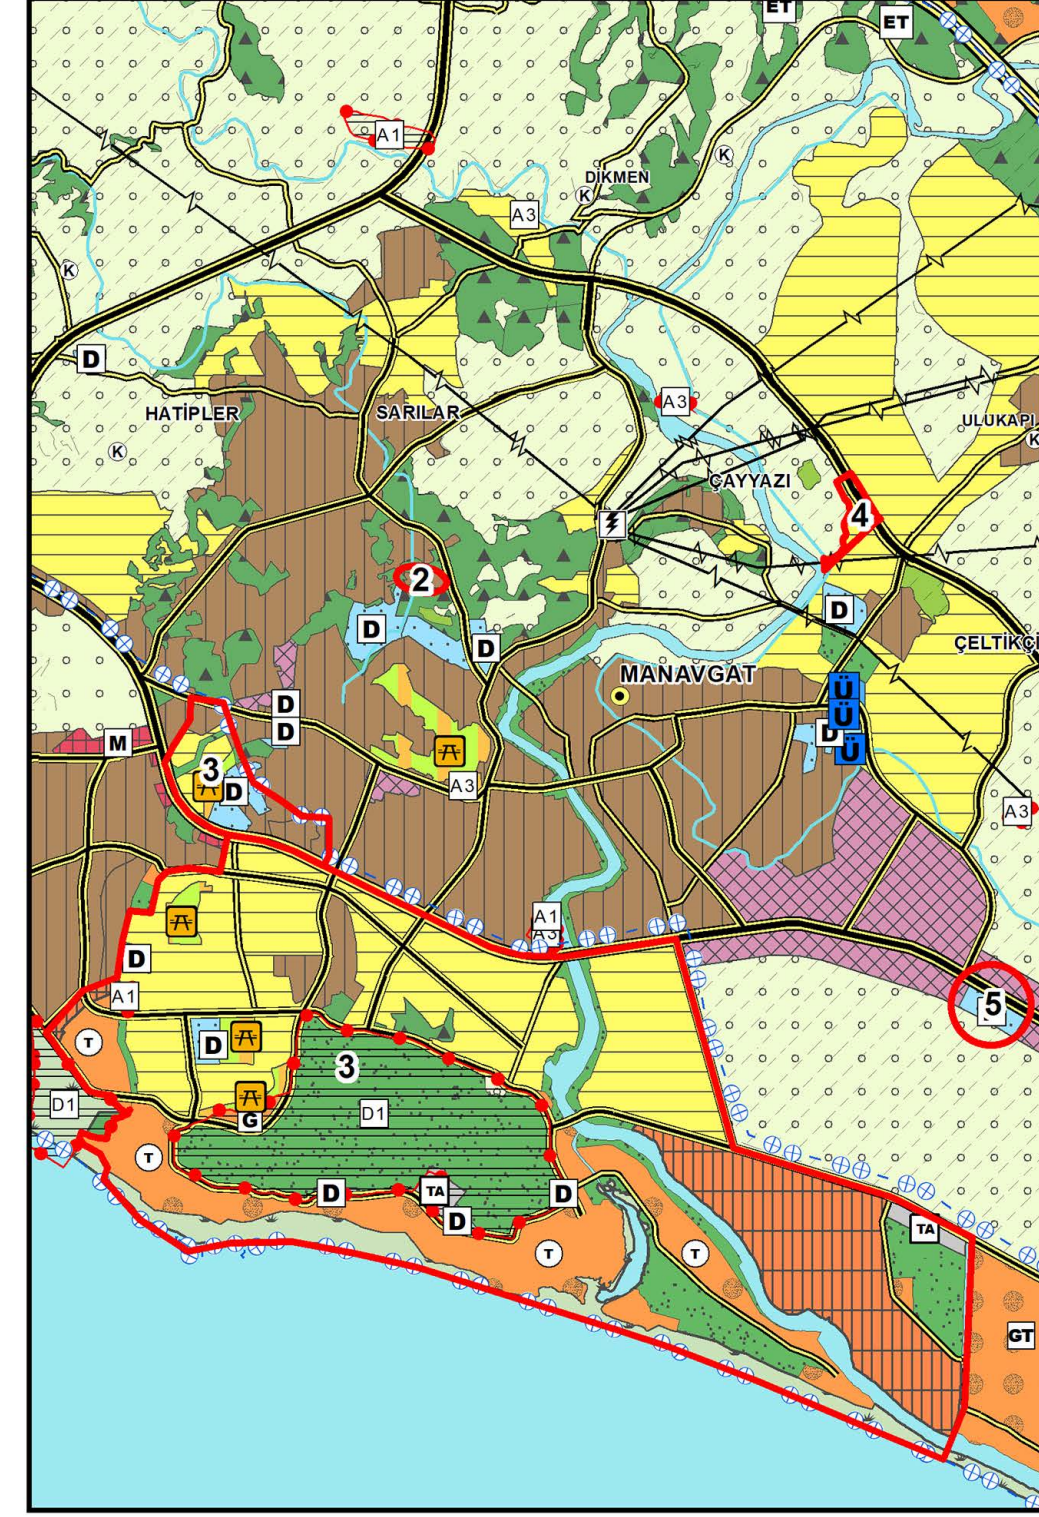

AÇIKLAMA:

ÇŞB TARAFINDAN 27.08.2015 TARİHİNDE MÜLGA 644 SAYILI ÇEVRE VE ŞEHİRCİLİK BAKANLIĞININ TEŞKİLAT VE GÖREVLERİ HAKKINDAKİ KHK'NİN 7. MADDESİ UYARINCA ONAYLANAN ANTALYA-BURDUR-İSPARTA PLANLAMA BÖLGESİ 1/100000 ÖLÇEKLİ ÇEVRE DÜZENİ PLANI

ABB 08.05.2018-475 SAYILI MECLİS KARARIYLA ONAYLANAN VE 13.07.2018-640 SAYILI MECLİS KARARIYLA KESİNLEŞEN MANAVGAT İLÇESİ 1/100.000 ÖLÇEKLİ ÇEVRE DÜZENİ PLANI DEĞİŞİKLİĞİ.

ABB 08.05.2018-476 SAYILI MECLİS KARARIYLA ONAYLANAN VE 13.07.2018-641 SAYILI MECLİS KARARIYLA KESİNLEŞEN MANAVGAT İLÇESİ 1/25.000 ÖLÇEKLİ NAZIM İMAR PLANI.


***2017 VE 2021 YILLARI ARASINDA YAPILAN MÜNFERİT DEĞİŞİKLİKLER VE REVİZYONLAR YER ALMAKTADIR.

2. MANAVGAT İLÇESİ SARILAR MAHALLESİ 14.11.2001 ONAY TARİHLİ İLAVE-REVİZYON 1/1.000 ÖLÇEKLİ UYGULAMA İMAR PLANINA GÖRE DÜZENLENMİŞTİR.
3. KÜLTÜR VE TURİZM BAKANLIĞINCA ONAYLI OLAN 1/25.000 ÖLÇEKLİ ÇEVRE DÜZENİ PLANINA GÖRE DÜZENLENMİŞTİR (12.02.2015 ONAY TARİHLİ DOĞU ANTALYA ÇEVRE DÜZENİ REVİZYONU-SİDE TURİZM ALANI-SORGUN KESİMİ).
4. ANTALYA BÜYÜKŞEHİR BELEDİYESİNCE 08.05.2018 TARİH VE 475 SAYILI MECLİS KARARI İLE ONAYLANAN VE 13.07.2018 TARİH VE 640 SAYILI MECLİS KARARI İLE KESİNLEŞEN MANAVGAT İLÇESİ 1/100.000 ÖLÇEKLİ ÇEVRE DÜZENİ PLANINA UYGUN OLARAK DÜZENLENMİŞTİR.
5. ANTALYA BÜYÜKŞEHİR BELEDİYESİ 16.04.2021 TARİH VE 307 SAYILI MECLİS KARARI İLE ONAYLANAN MANAVGAT İLÇESİ 1/25.000 ÖLÇEKLİ NAZIM İMAR PLANI DEĞİŞİKLİĞİ DOĞRULTUSUNDA DÜZENLEME YAPILMIŞTIR.


ONAYLI 1/25.000 ÖLÇEKLİ NAZIM İMAR PLANINA UYGUN OLARAK DÜZENLEME YAPILMIŞTIR.

***BU PLANDAKİ GÖSTERİMLER MEKANSAL PLANLAR YAPIM YÖNETMELİĞİNİN 10. MADDE HÜKÜMLERİNE İSTİNADEN REVİZE EDİLMİŞTİR.


1/100000 ÇDP(27-08-2015-ÇŞB)

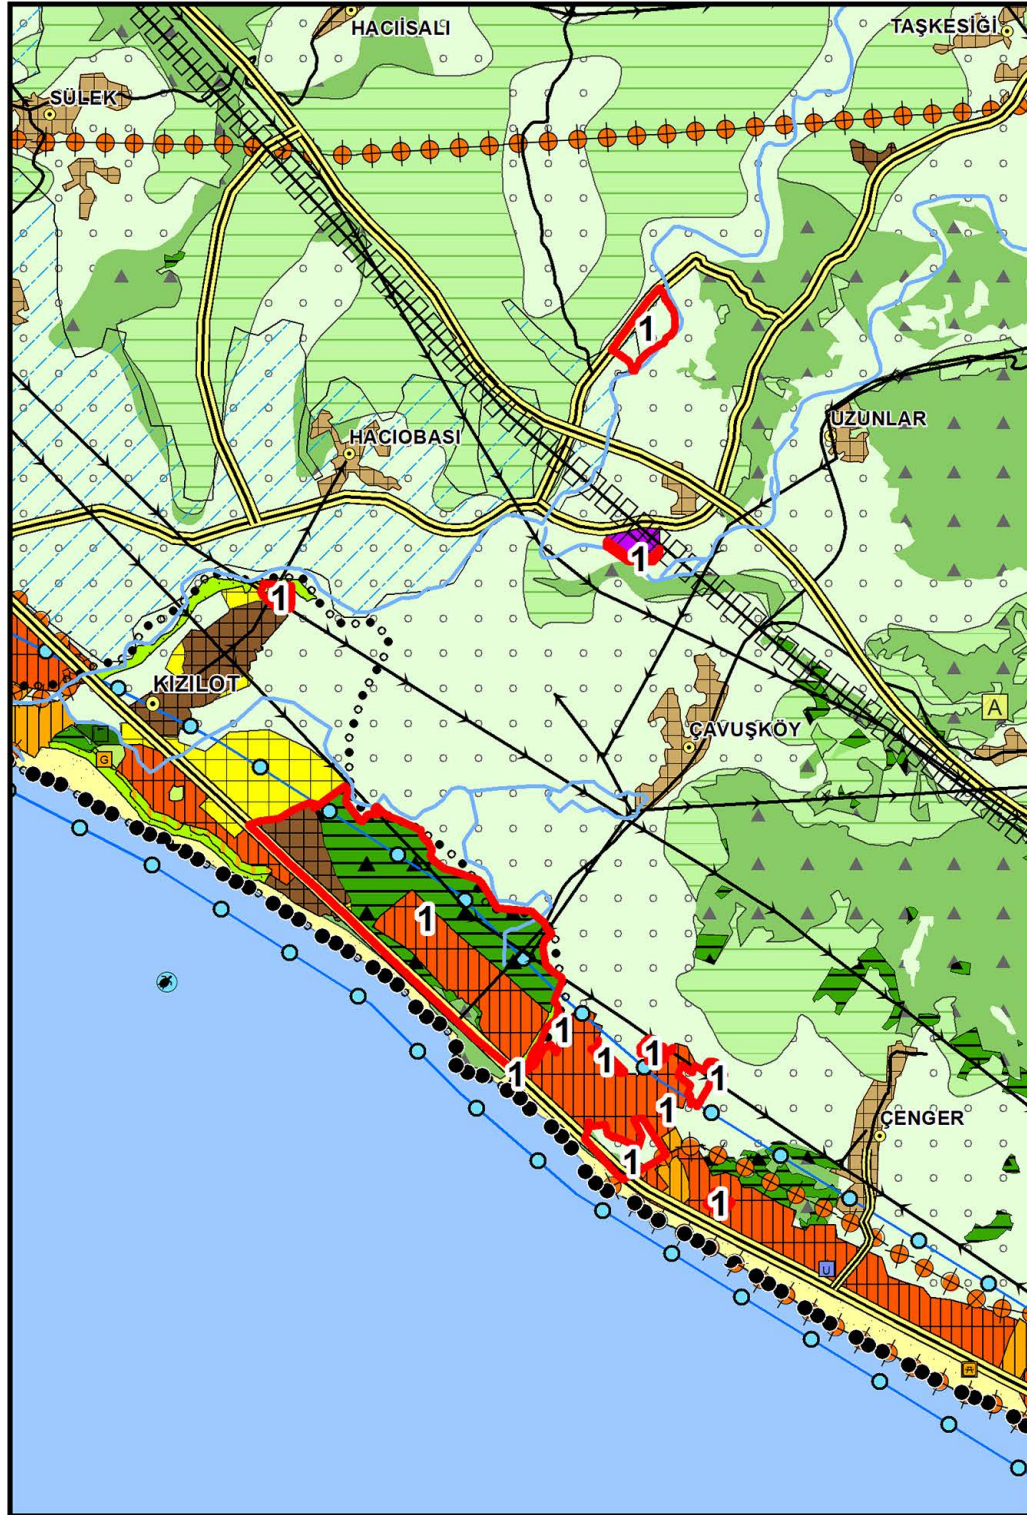


MANAVGAT 1/100000 ÇDP DEĞİŞİKLİĞİ (2018-ABB)

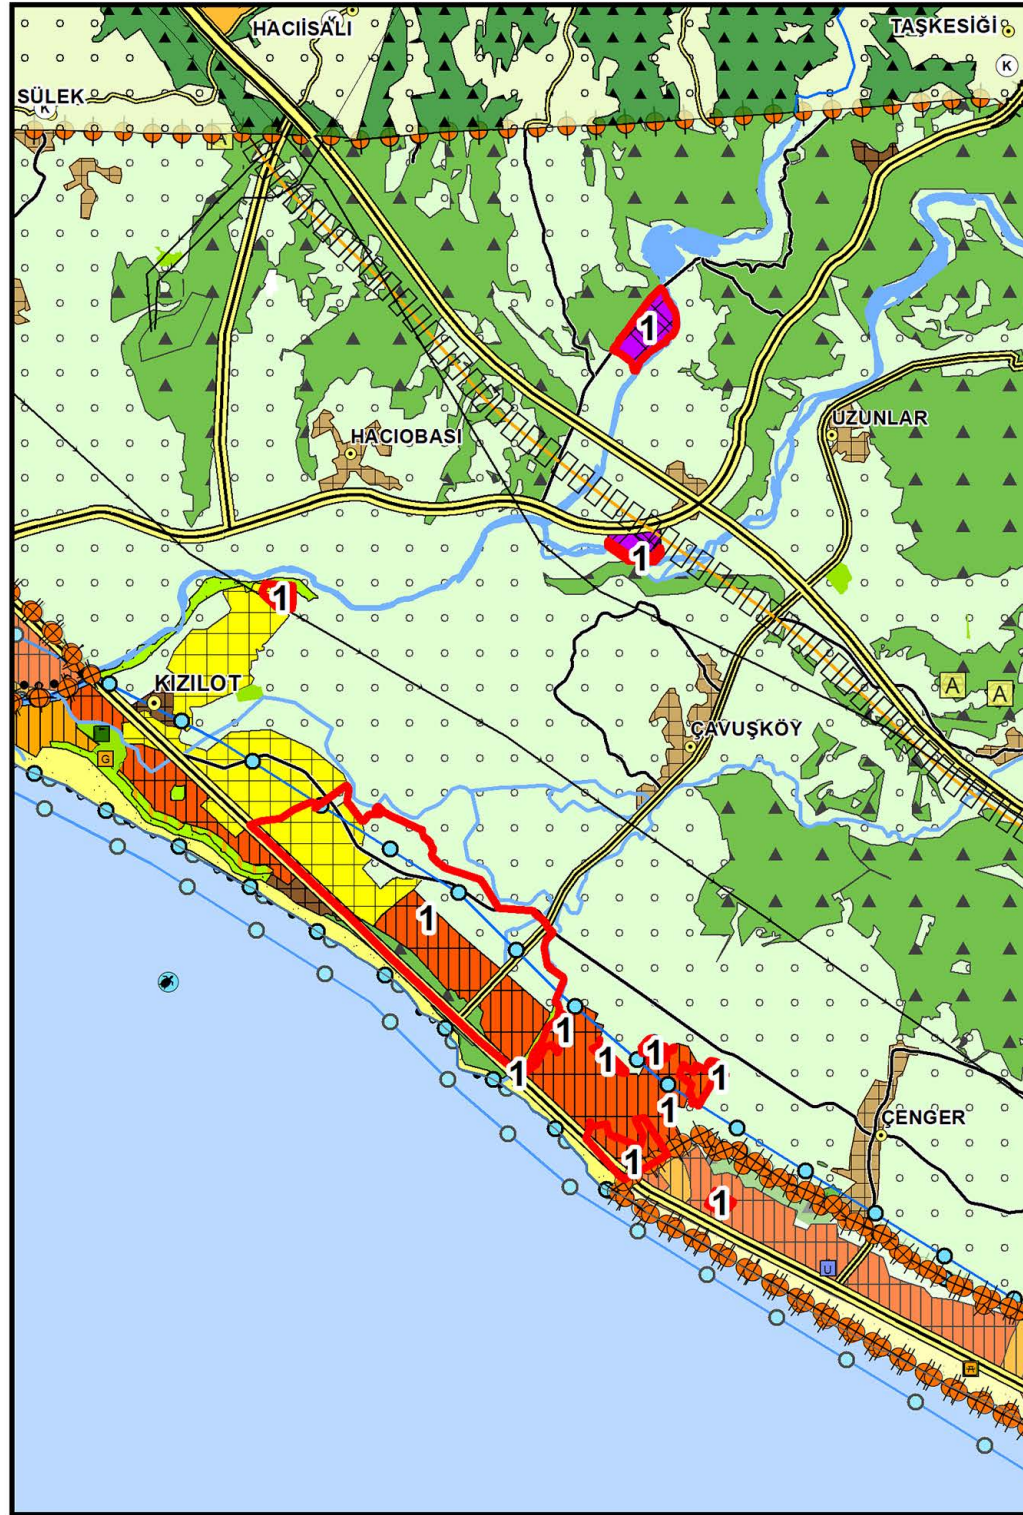

1/25000 NİP (2017-2021 ABB)

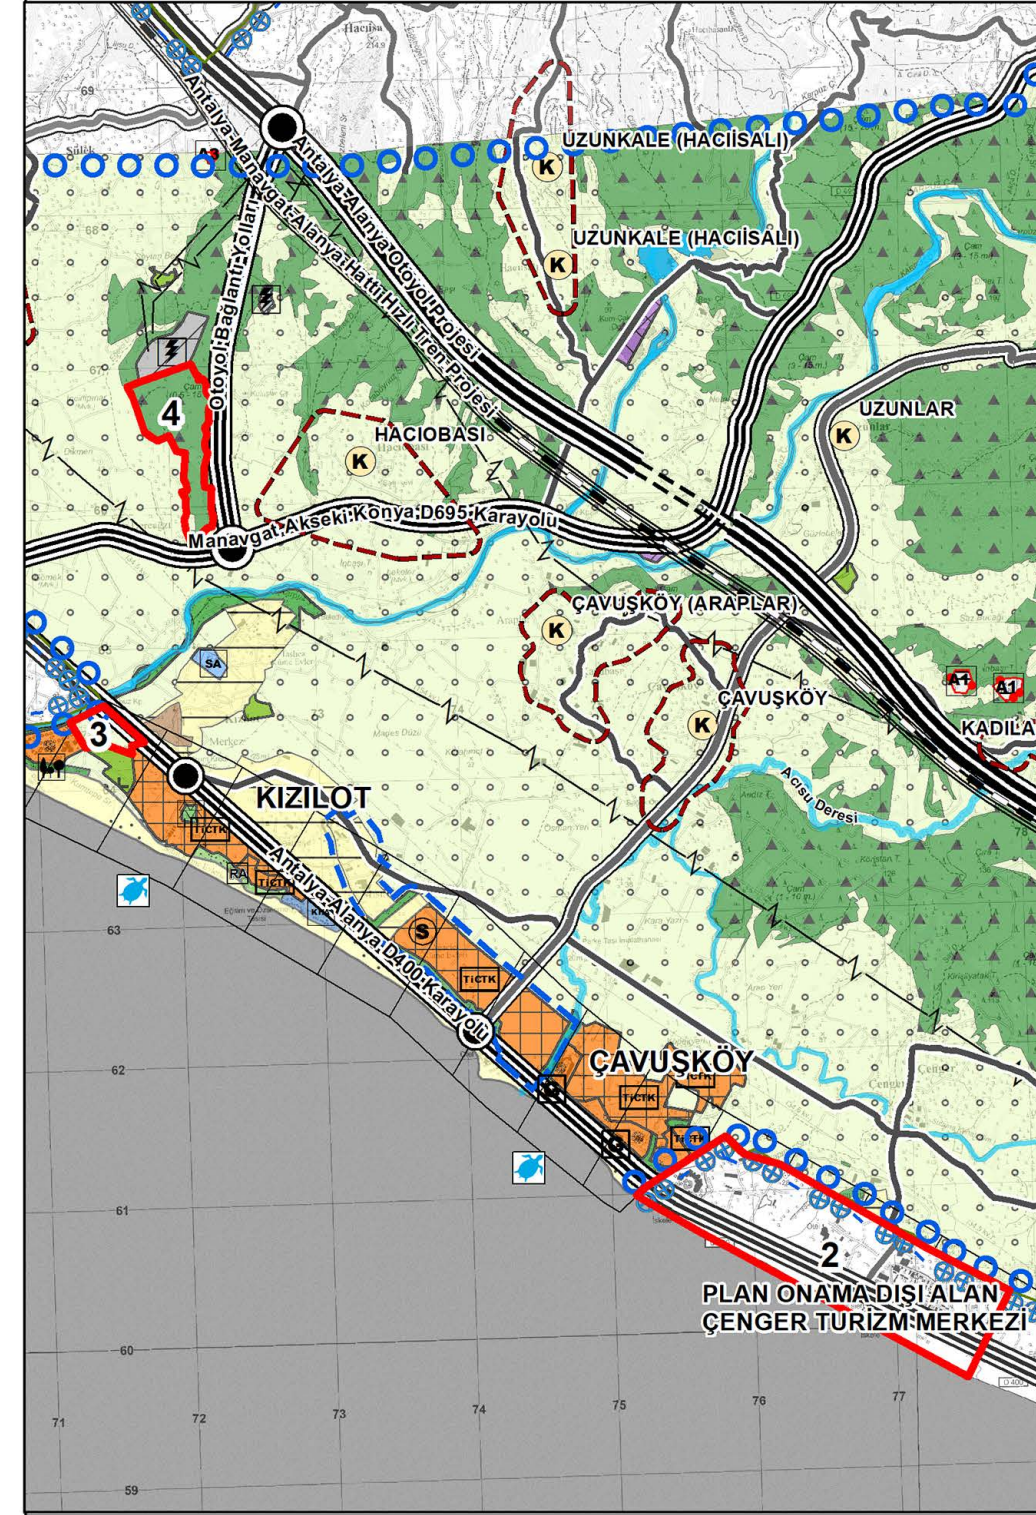

1/100.000 ÖLÇEKLİ ÇDP DEĞİŞİKLİĞİ (2022)

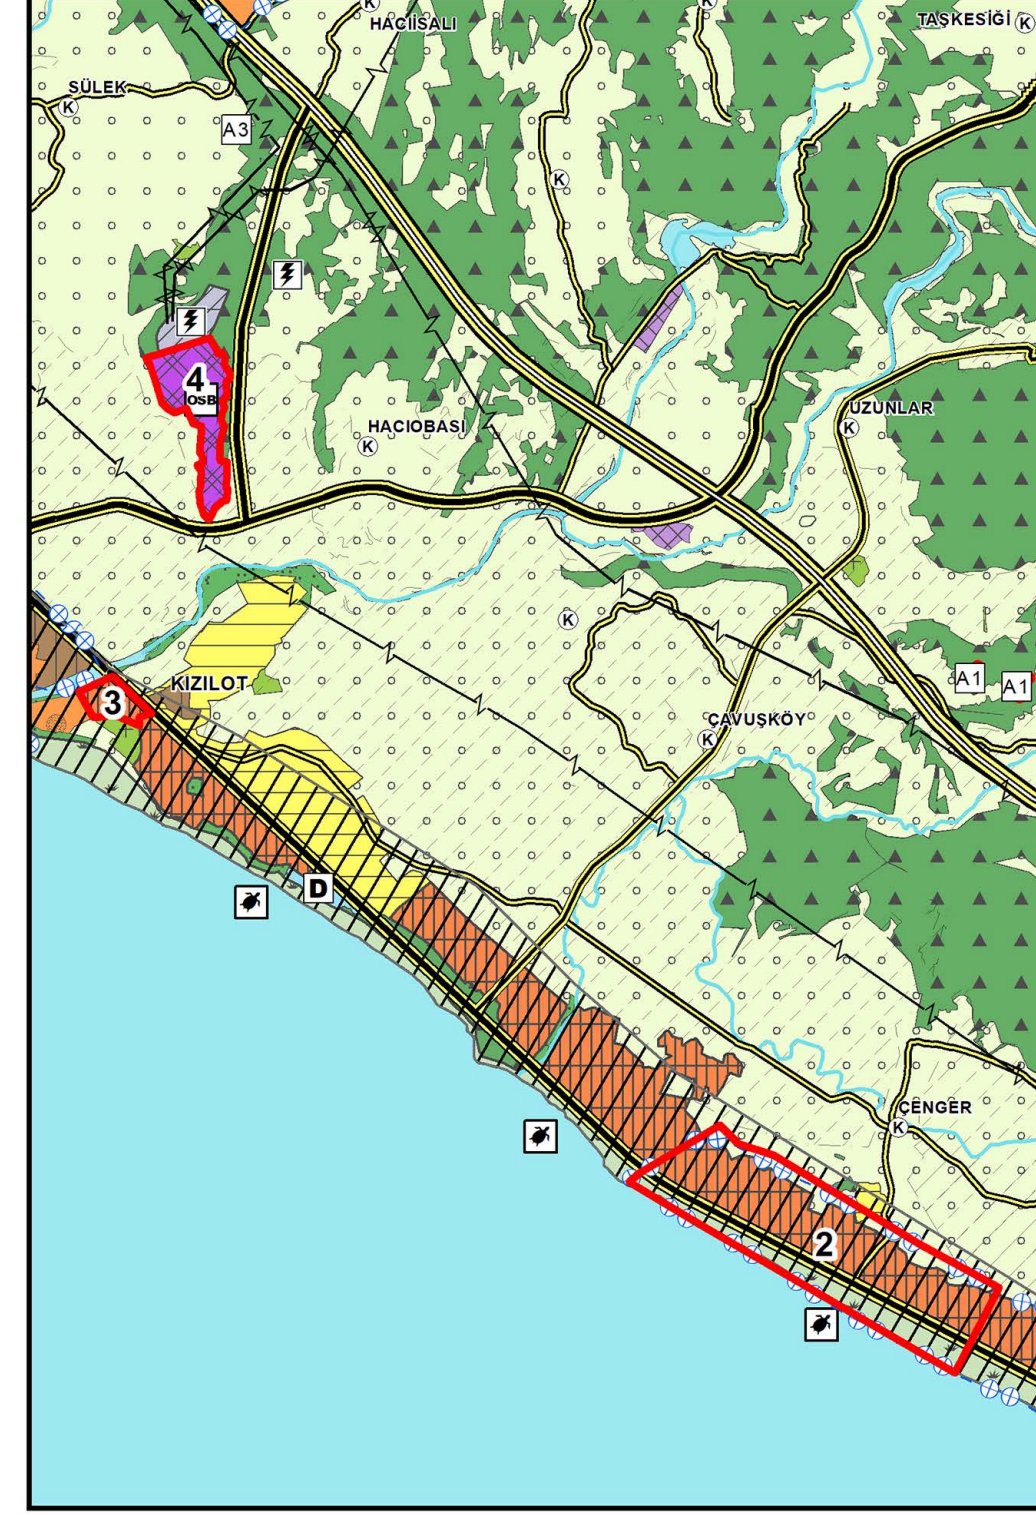

AÇIKLAMA:


ÇŞB TARAFINDAN 27.08.2015 TARİHİNDE MÜLGA 644 SAYILI ÇEVRE VE ŞEHİRCİLİK BAKANLIĞININ TEŞKİLAT VE GÖREVLERİ HAKKINDAKİ KHK'NİN 7. MADDESİ UYARINCA ONAYLANAN ANTALYA-BURDUR-İSPARTA PLANLAMA BÖLGESİ 1/100000 ÖLÇEKLİ ÇEVRE DÜZENİ PLANI

ABB 08.05.2018-476 SAYILI MECLİS KARARIYLA ONAYLANAN VE 13.07.2018-641 SAYILI MECLİS KARARIYLA KESİNLEŞEN MANAVGAT İLÇESİ 1/25.000 ÖLÇEKLİ NAZİM İMAR PLANI.


***2017 VE 2021 YILLARI ARASINDA YAPILAN MÜNFERİT DEĞİŞİKLİKLER VE REVİZYONLAR YER ALMAKTADIR.

2. KÜLTÜR VE TURİZM BAKANLIĞINCA ONAYLI OLAN 1/25.000 ÖLÇEKLİ ÇEVRE DÜZENİ PLANINA GÖRE DÜZENLENMİŞTİR (02.08.2013 ONAY TARİHLİ DOĞU ANTALYA ÇENGER TURİZM MERKEZİ ÇEVRE DÜZENİ REVİZYONU).
3. ANTALYA BÜYÜKŞEHİR BELEDİYESİNCE 08.05.2018 TARİH VE 475 SAYILI MECLİS KARARI İLE ONAYLANAN VE 13.07.2018 TARİH VE 640 SAYILI MECLİS KARARI İLE KESİNLEŞEN MANAVGAT İLÇESİ 1/100.000 ÖLÇEKLİ ÇEVRE DÜZENİ PLANINA UYGUN OLARAK DÜZENLENMİŞTİR.
4. MANAVGAT ORGANİZE SANAYİ BÖLGESİ'NİN 23.12.2021 TARİH VE 2021/38 SAYILI YAZISI DOĞRULTUSUNDA; SANAYİ VE TEKNOLOJİ BAKANLIĞI TARAFINDAN "MANAVGAT ORGANİZE SANAYİ BÖLGESİ" OLARAK SINIRLARININ KESİNLEŞTİRİLDİĞİ BİLDİRİLEN, ANTALYA İLİ, MANAVGAT İLÇESİ, HACIOBASI MAHALLESİ 104 ADA 117 VE 62 PARSELLERİ İÇEREN YAKLAŞIK 35 HA. BÜYÜKLÜĞÜNDEKİ ALANIN 1/100.000 ÖLÇEKLİ ÇDP'DE "ORGANİZE SANAYİ BÖLGESİ" OLARAK GÖSTERİLMESİNE YÖNELİK DÜZENLEME YAPILMIŞTIR ONAYLI 1/25.000 ÖLÇEKLİ NAZİM İMAR PLANINA UYGUN OLARAK DÜZENLEME YAPILMIŞTIR.
***BU PLANDAKİ GÖSTERİMLER MEKANSAL PLANLAR YAPIM YÖNETMELİĞİNİN 10. MADDE HÜKÜMLERİNE İSTİNADEN REVİZE EDİLMİŞTİR.


1/100000 ÇDP(27-08-2015-ÇŞB)

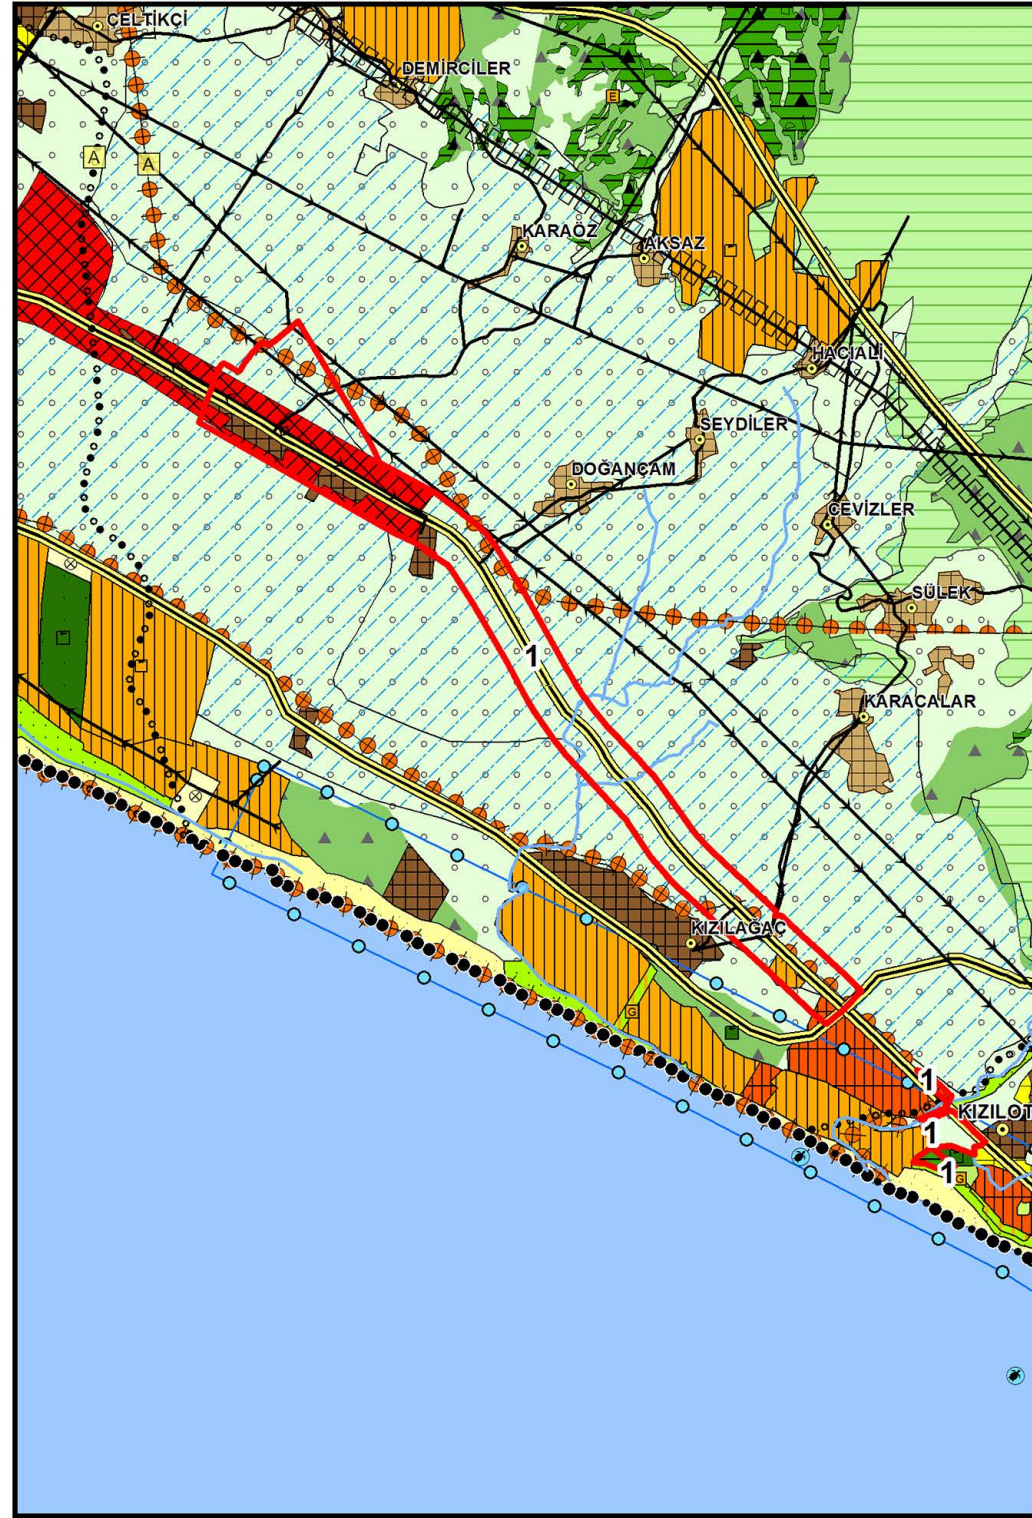


MANAVGAT 1/100000 ÇDP DEĞİŞİKLİĞİ (2018-ABB)

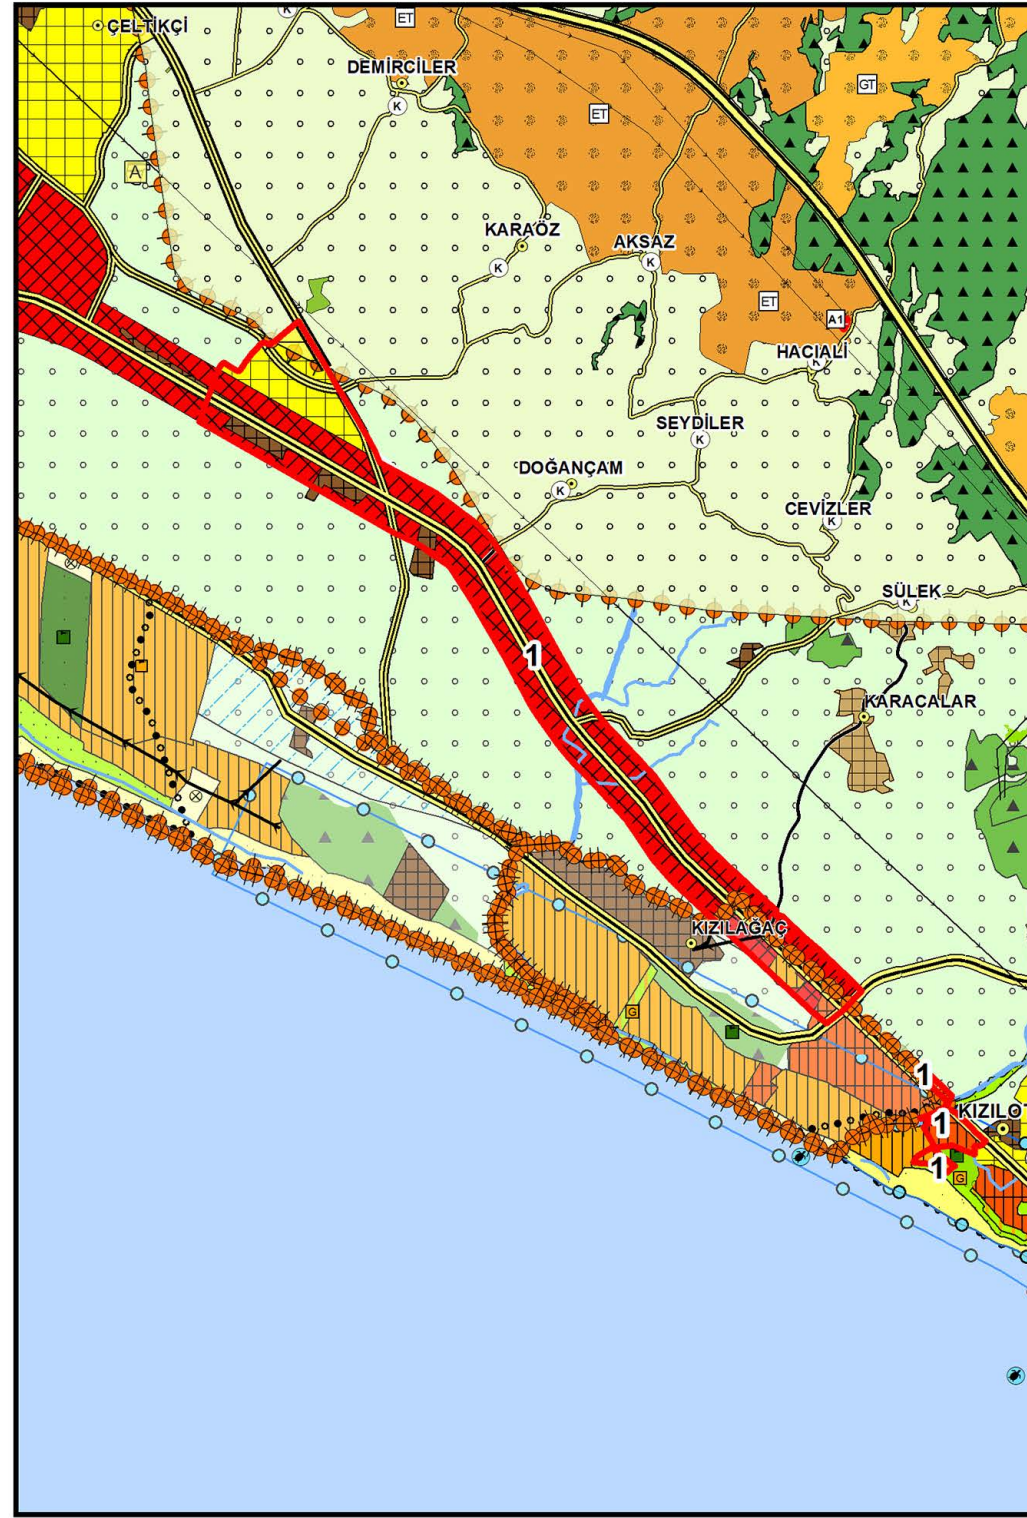

1/25000 NİP (2017-2021 ABB)

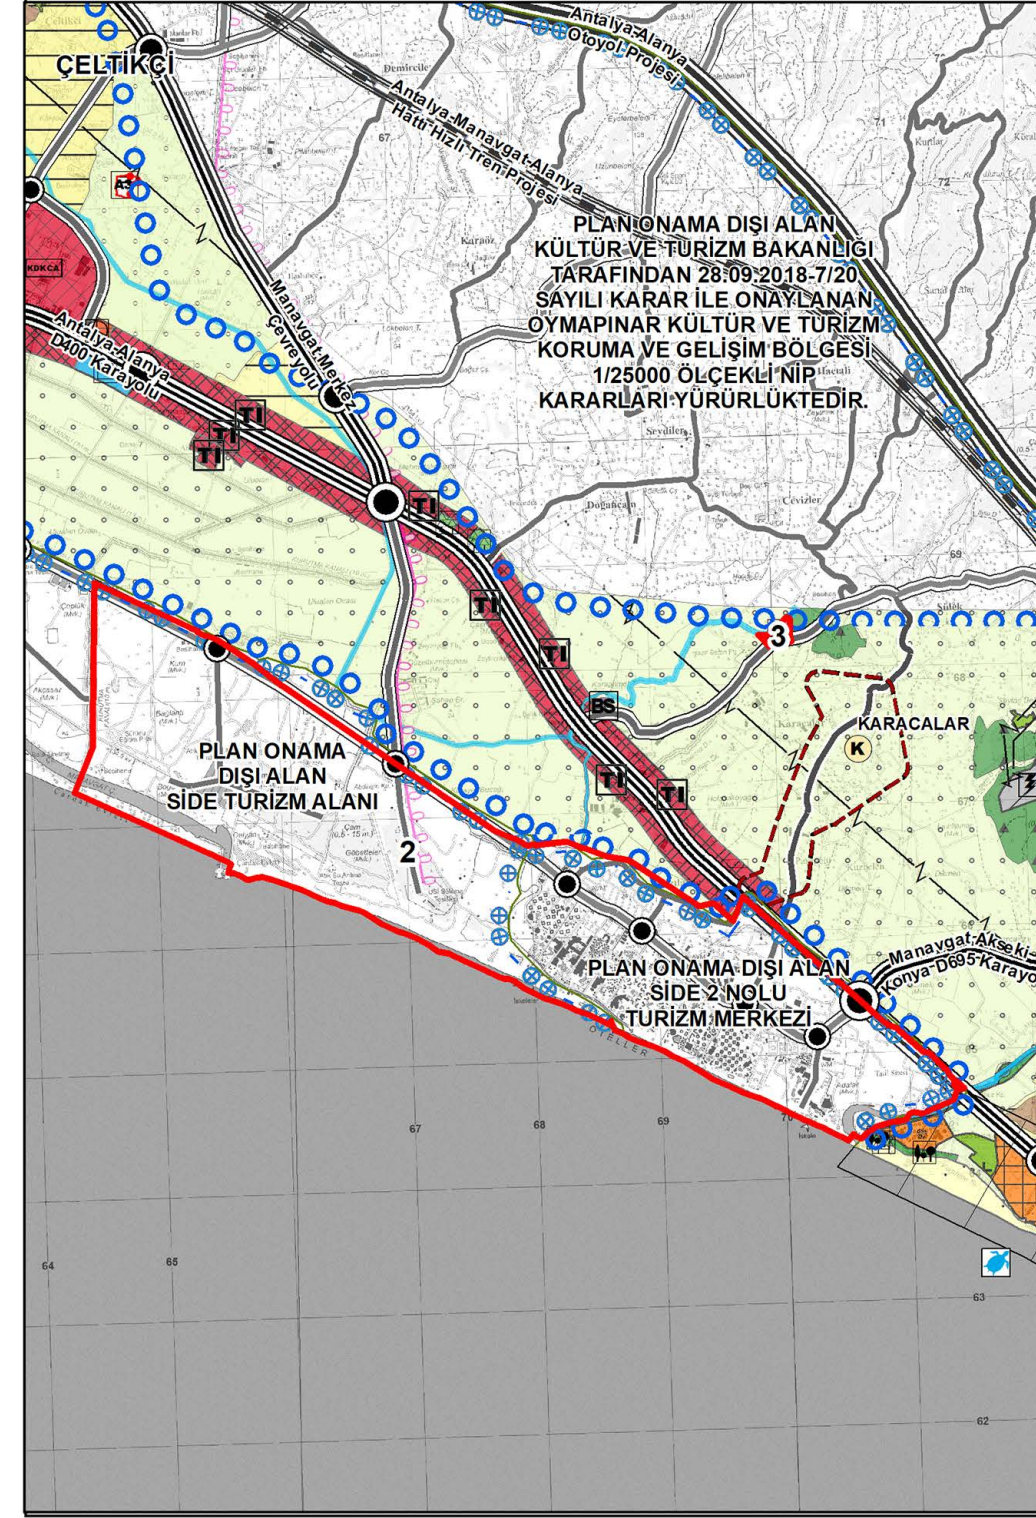

1/100.000 ÖLÇEKLİ ÇDP DEĞİŞİKLİĞİ (2022)

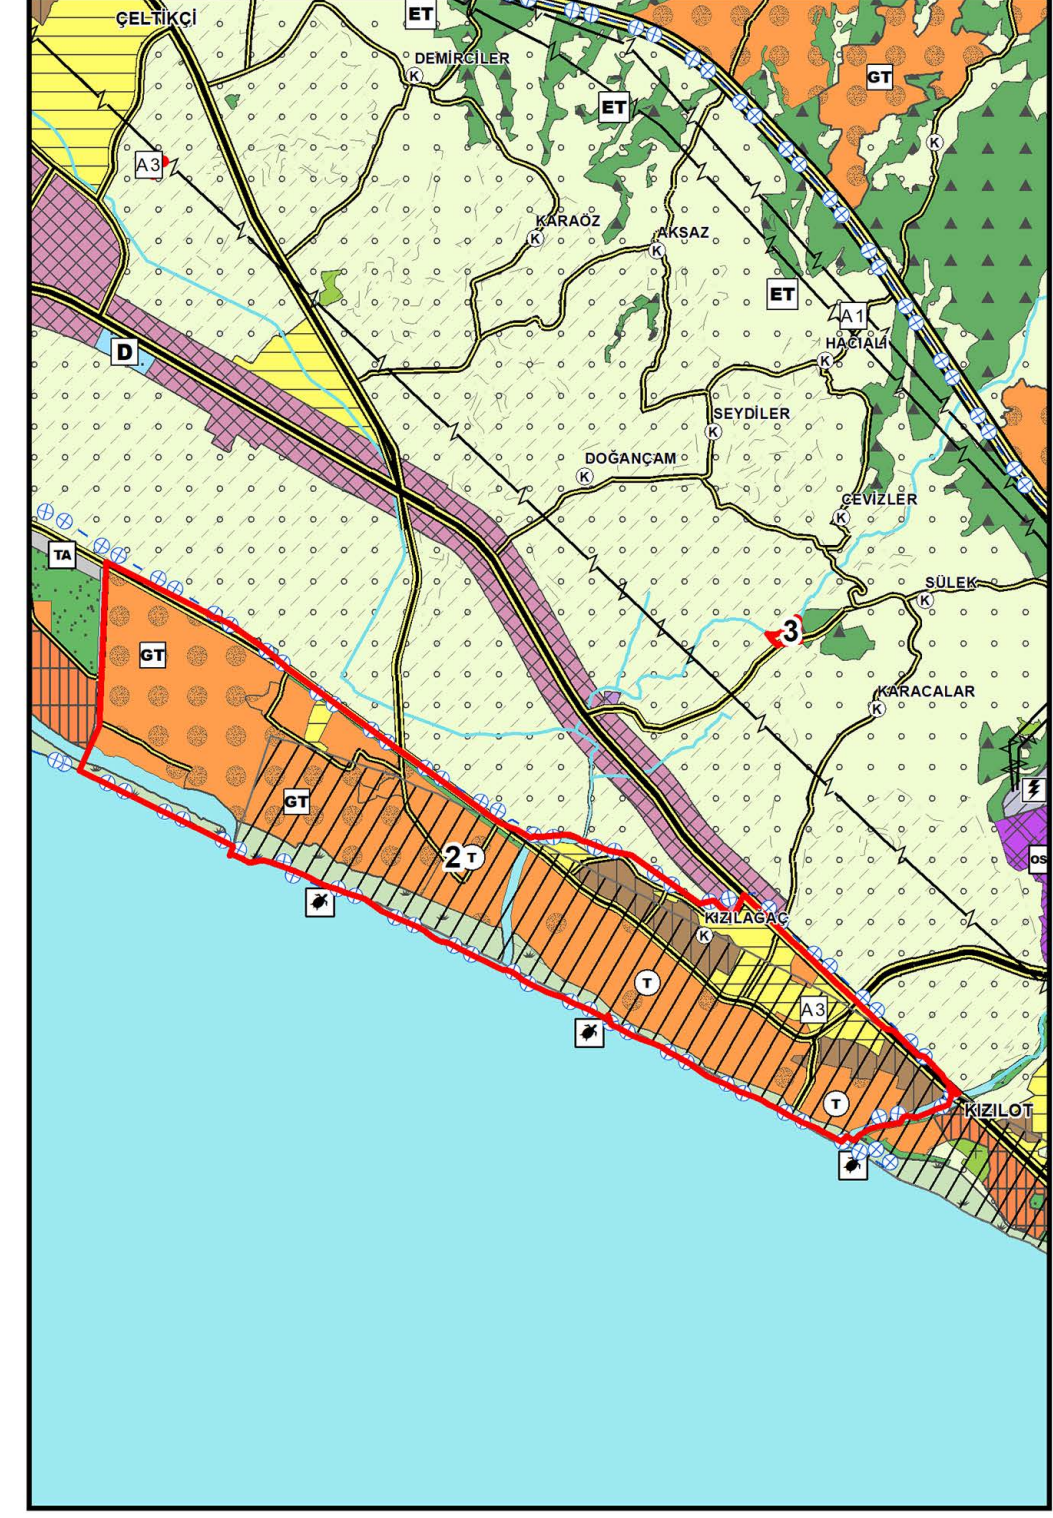

AÇIKLAMA:

ÇŞB TARAFINDAN 27.08.2015 TARİHİNDE MÜLGA 644 SAYILI ÇEVRE VE ŞEHİRCİLİK BAKANLIĞININ TEŞKİLAT VE GÖREVLERİ HAKKINDAKİ KHK'NİN 7. MADDESİ UYARINCA ONAYLANAN ANTALYA-BURDUR-İSPARTA PLANLAMA BÖLGESİ 1/100000 ÖLÇEKLİ ÇEVRE DÜZENİ PLANI

ABB 08.05.2018-475 SAYILI MECLİS KARARIYLA ONAYLANAN VE 13.07.2018-640 SAYILI MECLİS KARARIYLA KESİNLEŞEN MANAVGAT İLÇESİ 1/100.000 ÖLÇEKLİ ÇEVRE DÜZENİ PLANI DEĞİŞİKLİĞİ.


ABB 08.05.2018-476 SAYILI MECLİS KARARIYLA ONAYLANAN VE 13.07.2018-641 SAYILI MECLİS KARARIYLA KESİNLEŞEN MANAVGAT İLÇESİ 1/25.000 ÖLÇEKLİ NAZİM İMAR PLANI.

***2017 VE 2021 YILLARI ARASINDA YAPILAN MÜNFERİT DEĞİŞİKLİKLER VE REVİZYONLAR YER ALMAKTADIR.


2. KÜLTÜR VE TURİZM BAKANLIĞINCA ONAYLI OLAN 1/25.000 ÖLÇEKLİ ÇEVRE DÜZENİ PLANINA GÖRE DÜZENLENMİŞTİR (30.11.2018 ONAY TARİHLİ VE 06.09.2016 ONAY TARİHLİ SİDE TURİZM ALANI/SİDE II NOLU TURİZM MERKEZİ KIZILAĞAÇ BÖLGESİ PLANI).
3. ANTALYA-BURDUR-İSPARTA PLANLAMA BÖLGESİ 1/100.000 ÖLÇEKLİ ÇEVRE DÜZENİ PLANI PLAN HÜKMÜ 5.35. MADDESİNE GÖRE BELEDİYE HİZMET ALANI KALDIRILMIŞTIR.

ONAYLI 1/25.000 ÖLÇEKLİ NAZİM İMAR PLANINA UYGUN OLARAK DÜZENLEME YAPILMIŞTIR.
***BU PLANDAKİ GÖSTERİMLER MEKANSAL PLANLAR YAPIM YÖNETMELİĞİNİN 10. MADDE HÜKÜMLERİNE İSTİNADEN REVİZE EDİLMİŞTİR.


1/100000 ÇDP(27-08-2015-ÇŞB)

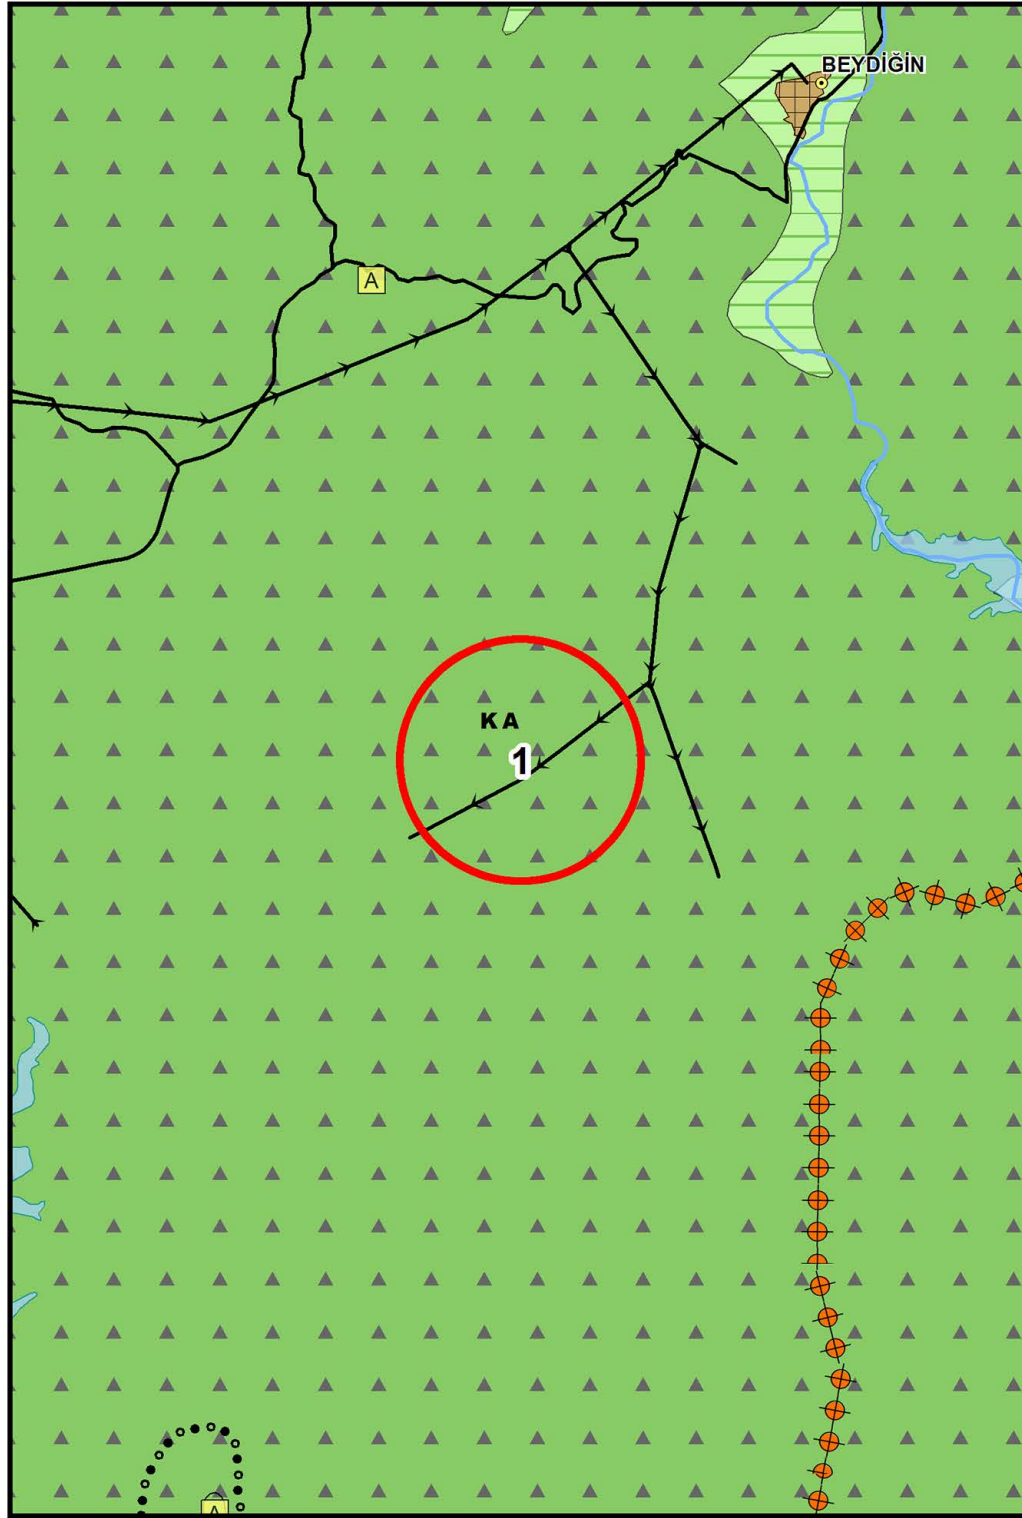


MANAVGAT 1/100000 ÇDP DEĞİŞİKLİĞİ (2018-ABB)

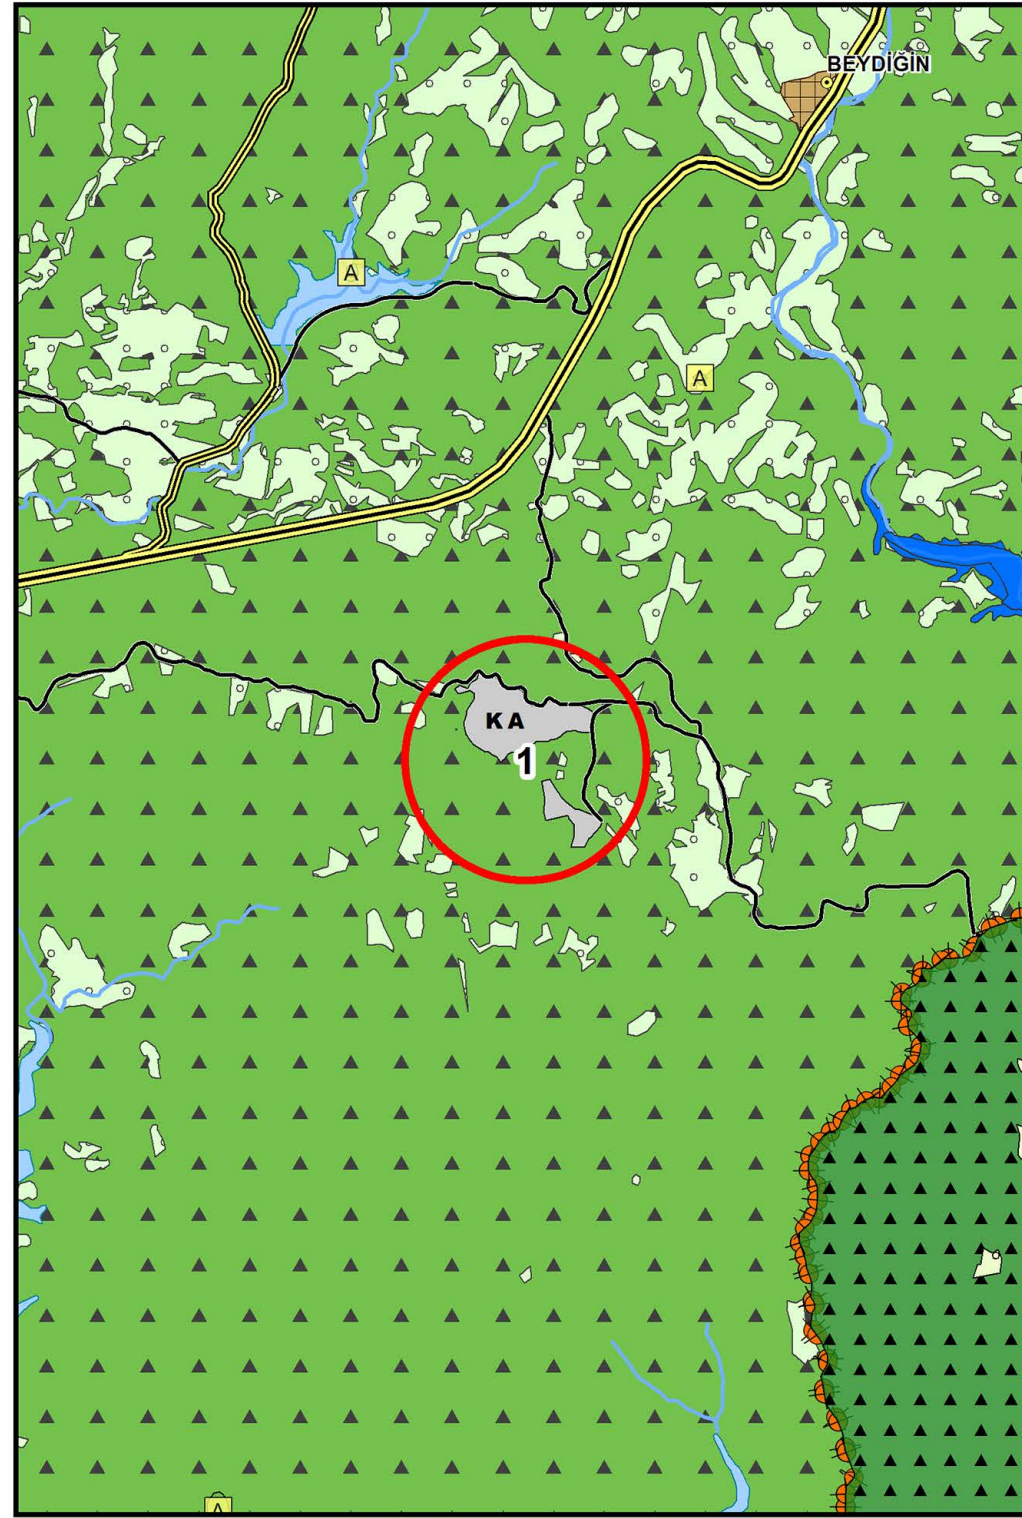

1/25000 NİP (2017-2021 ABB)

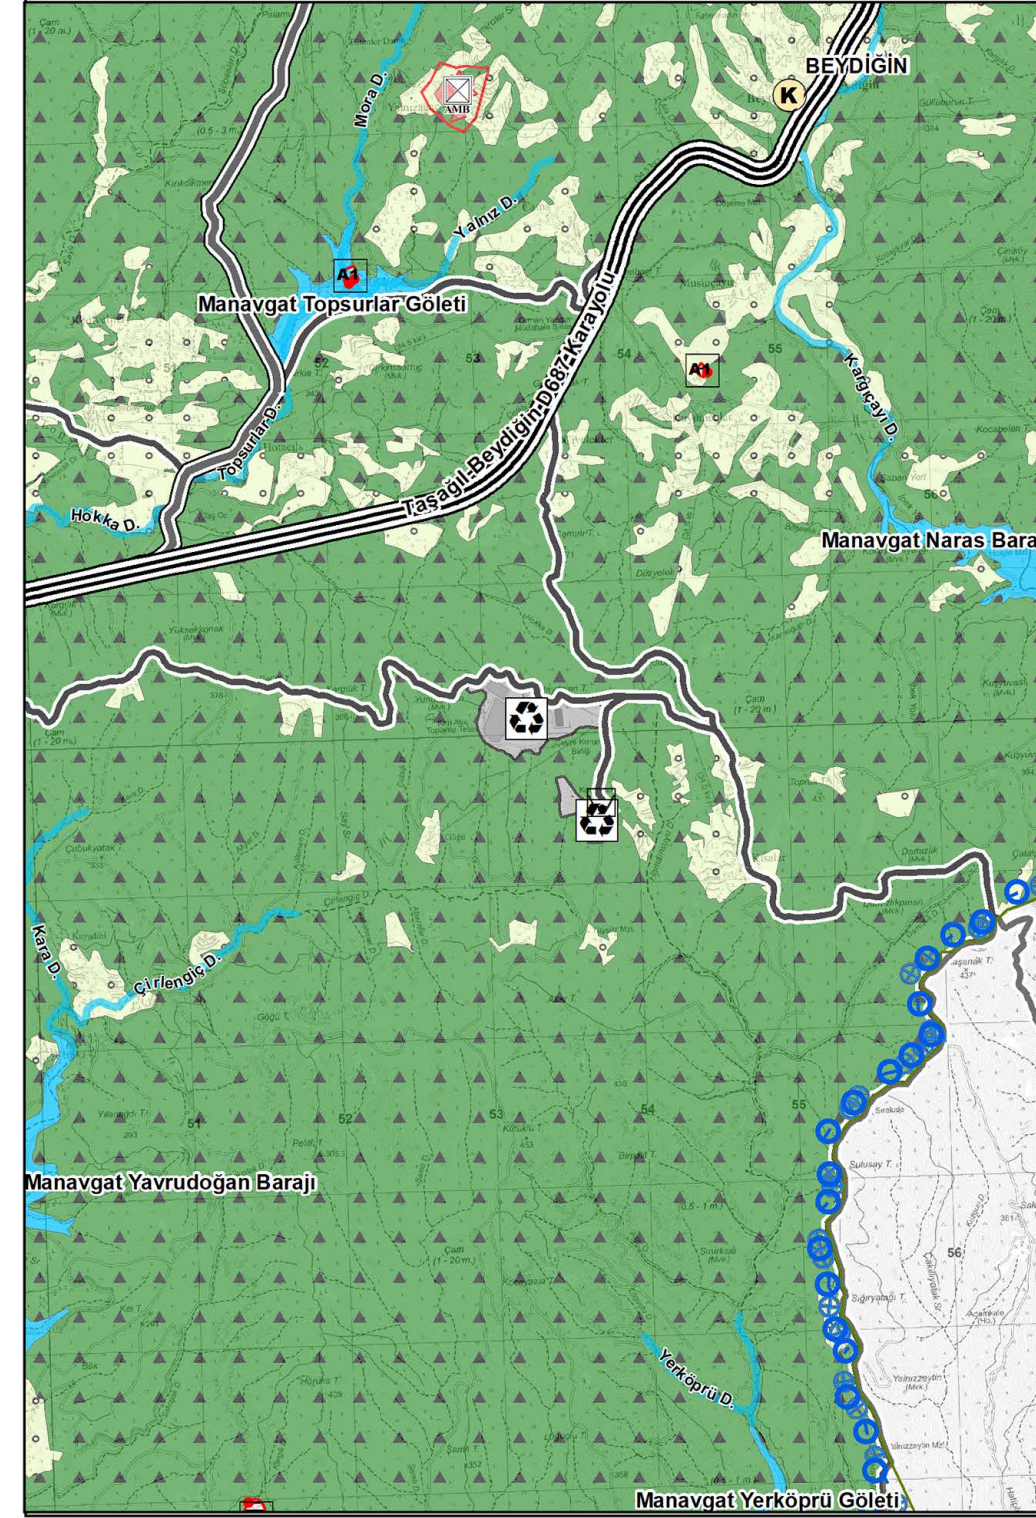

1/100.000 ÖLÇEKLİ ÇDP DEĞİŞİKLİĞİ (2022)

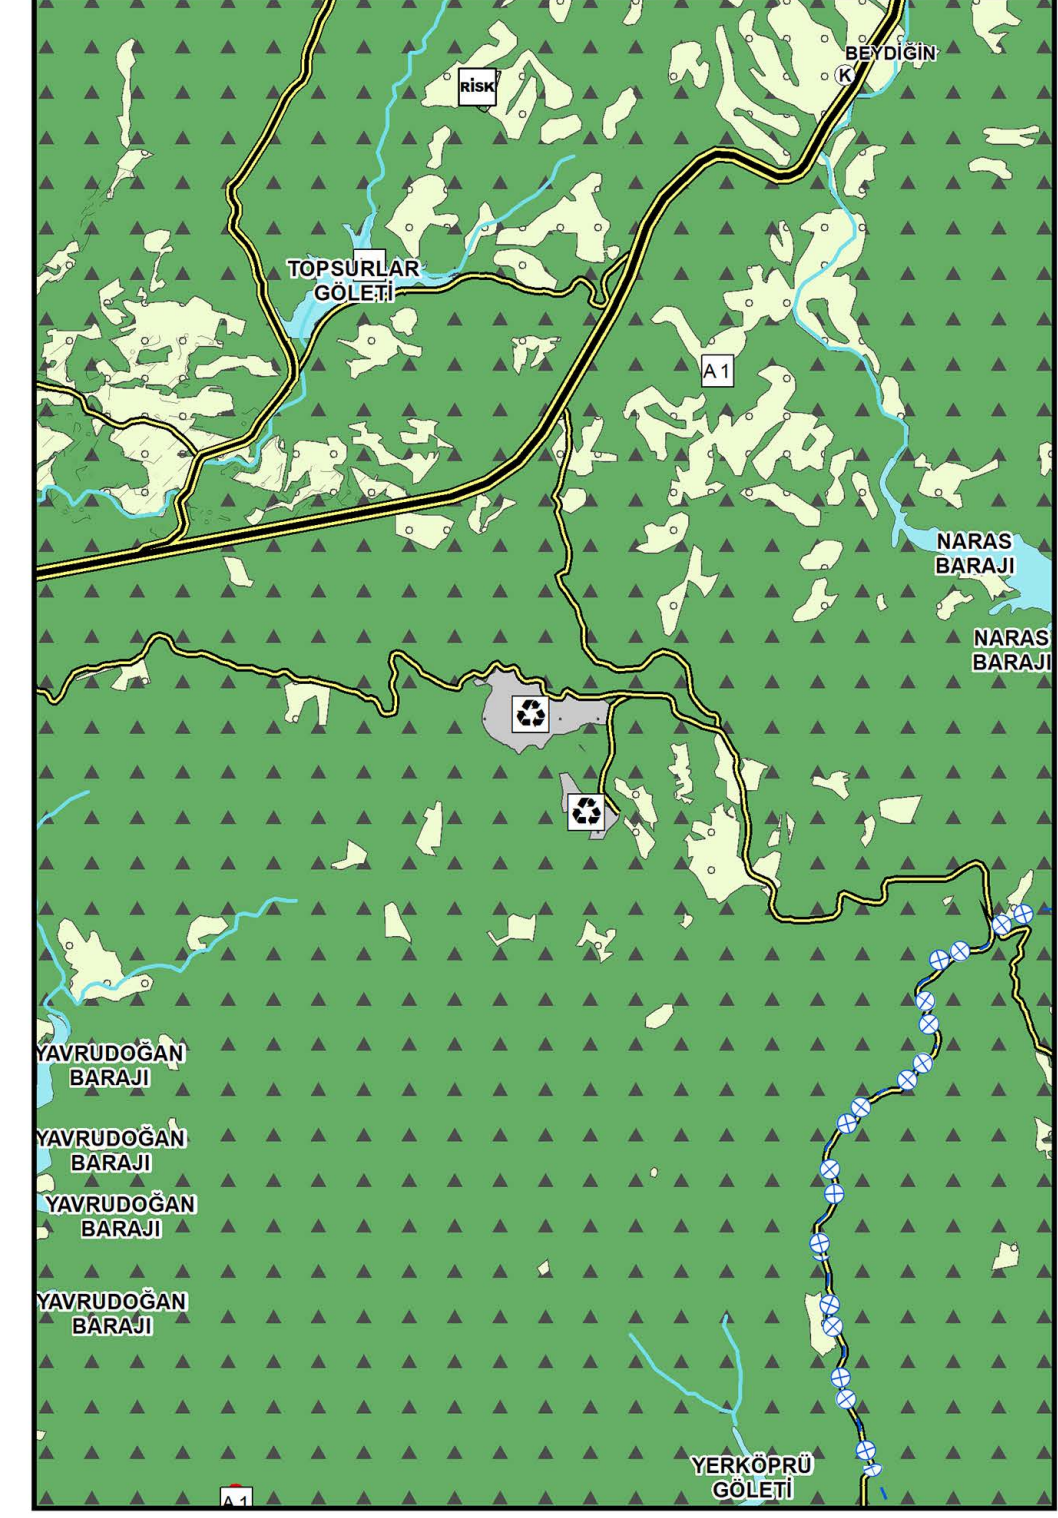

AÇIKLAMA:

ÇŞB TARAFINDAN 27.08.2015 TARİHİNDE MÜLGA 644 SAYILI ÇEVRE VE ŞEHİRCİLİK BAKANLIĞININ TEŞKİLAT VE GÖREVLERİ HAKKINDAKİ KHK'NİN 7. MADDESİ UYARINCA ONAYLANAN ANTALYA-BURDUR-İSPARTA PLANLAMA BÖLGESİ 1/100000 ÖLÇEKLİ ÇEVRE DÜZENİ PLANI

ABB 08.05.2018-475 SAYILI MECLİS KARARIYLA ONAYLANAN VE 13.07.2018-640 SAYILI MECLİS KARARIYLA KESİNLEŞEN MANAVGAT İLÇESİ 1/100.000 ÖLÇEKLİ ÇEVRE DÜZENİ PLANI DEĞİŞİKLİĞİ.


ABB 08.05.2018-476 SAYILI MECLİS KARARIYLA ONAYLANAN VE 13.07.2018-641 SAYILI MECLİS KARARIYLA KESİNLEŞEN MANAVGAT İLÇESİ 1/25.000 ÖLÇEKLİ NAZİM İMAR PLANI.

***2017 VE 2021 YILLARI ARASINDA YAPILAN MÜNFERİT DEĞİŞİKLİKLER VE REVİZYONLAR YER ALMAKTADIR.

ONAYLI 1/25.000 ÖLÇEKLİ NAZİM İMAR PLANINA UYGUN OLARAK DÜZENLEME YAPILMIŞTIR.

***BU PLANDAKİ GÖSTERİMLER MEKANSAL PLANLAR YAPIM YÖNETMELİĞİNİN 10. MADDE HÜKÜMLERİNE İSTİNADEN REVİZE EDİLMİŞTİR.

1/100000 ÇDP(27-08-2015-ÇŞB)

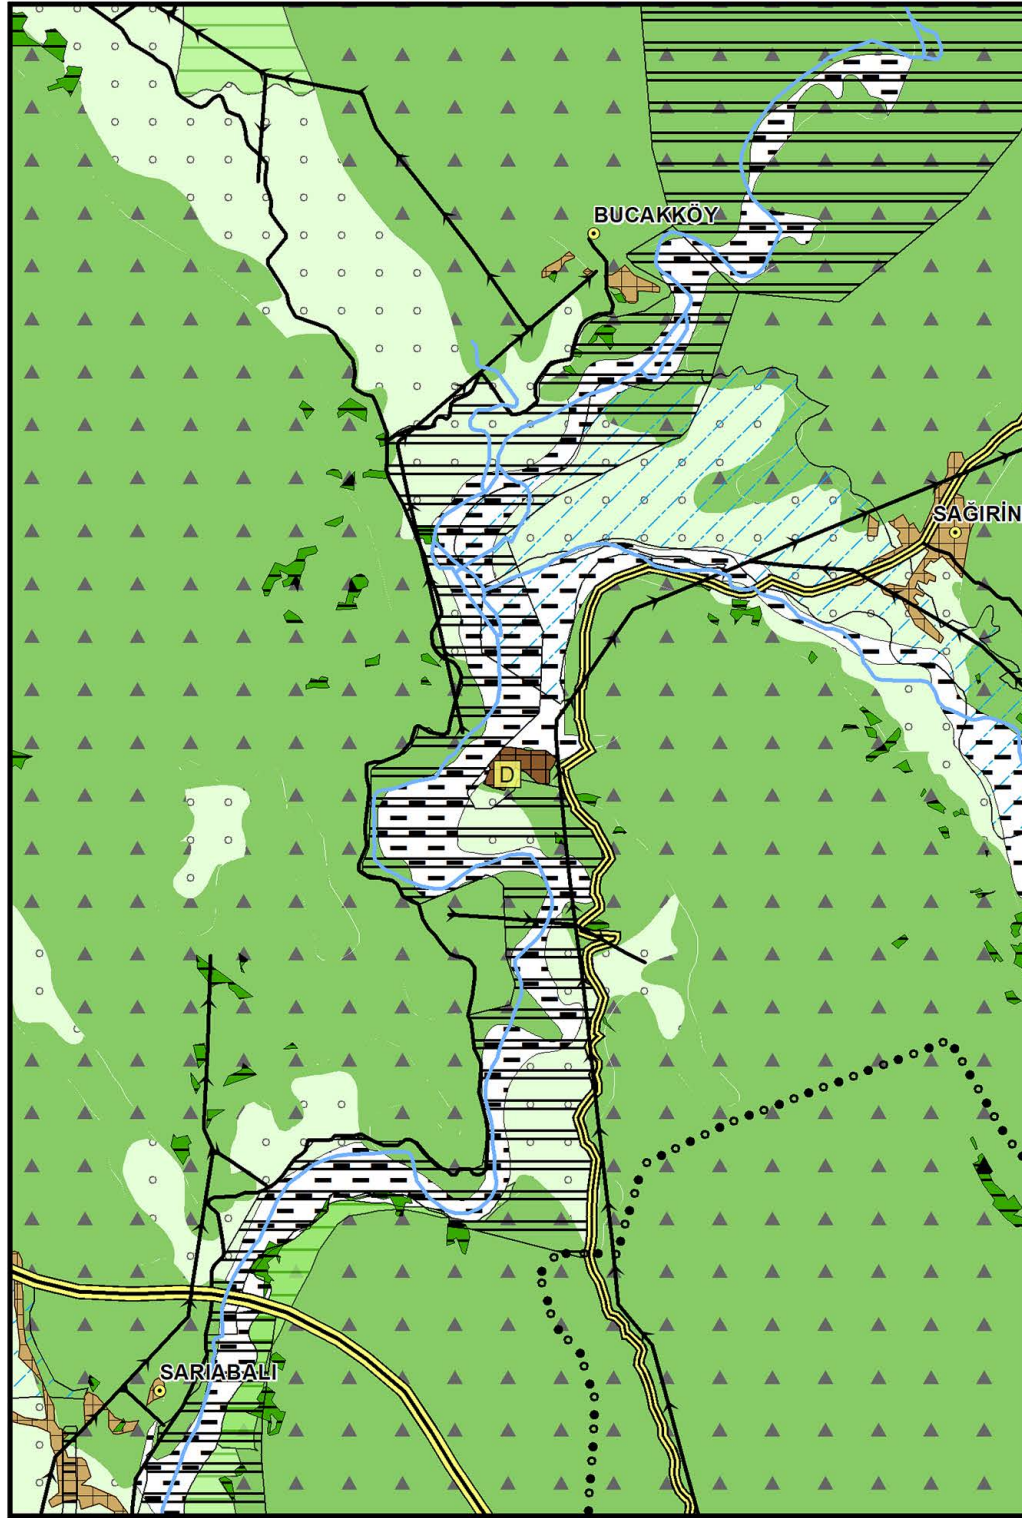

AÇIKLAMA:

ÇŞB TARAFINDAN 27.08.2015 TARİHİNDE MÜLGA 644 SAYILI ÇEVRE VE ŞEHİRCİLİK BAKANLIĞININ TEŞKİLAT VE GÖREVLERİ HAKKINDAKİ KHK'NİN 7. MADDESİ UYARINCA ONAYLANAN ANTALYA-BURDUR-İSPARTA PLANLAMA BÖLGESİ 1/100000 ÖLÇEKLİ ÇEVRE DÜZENİ PLANI

MANAVGAT 1/100000 ÇDP DEĞİŞİKLİĞİ (2018-ABB)

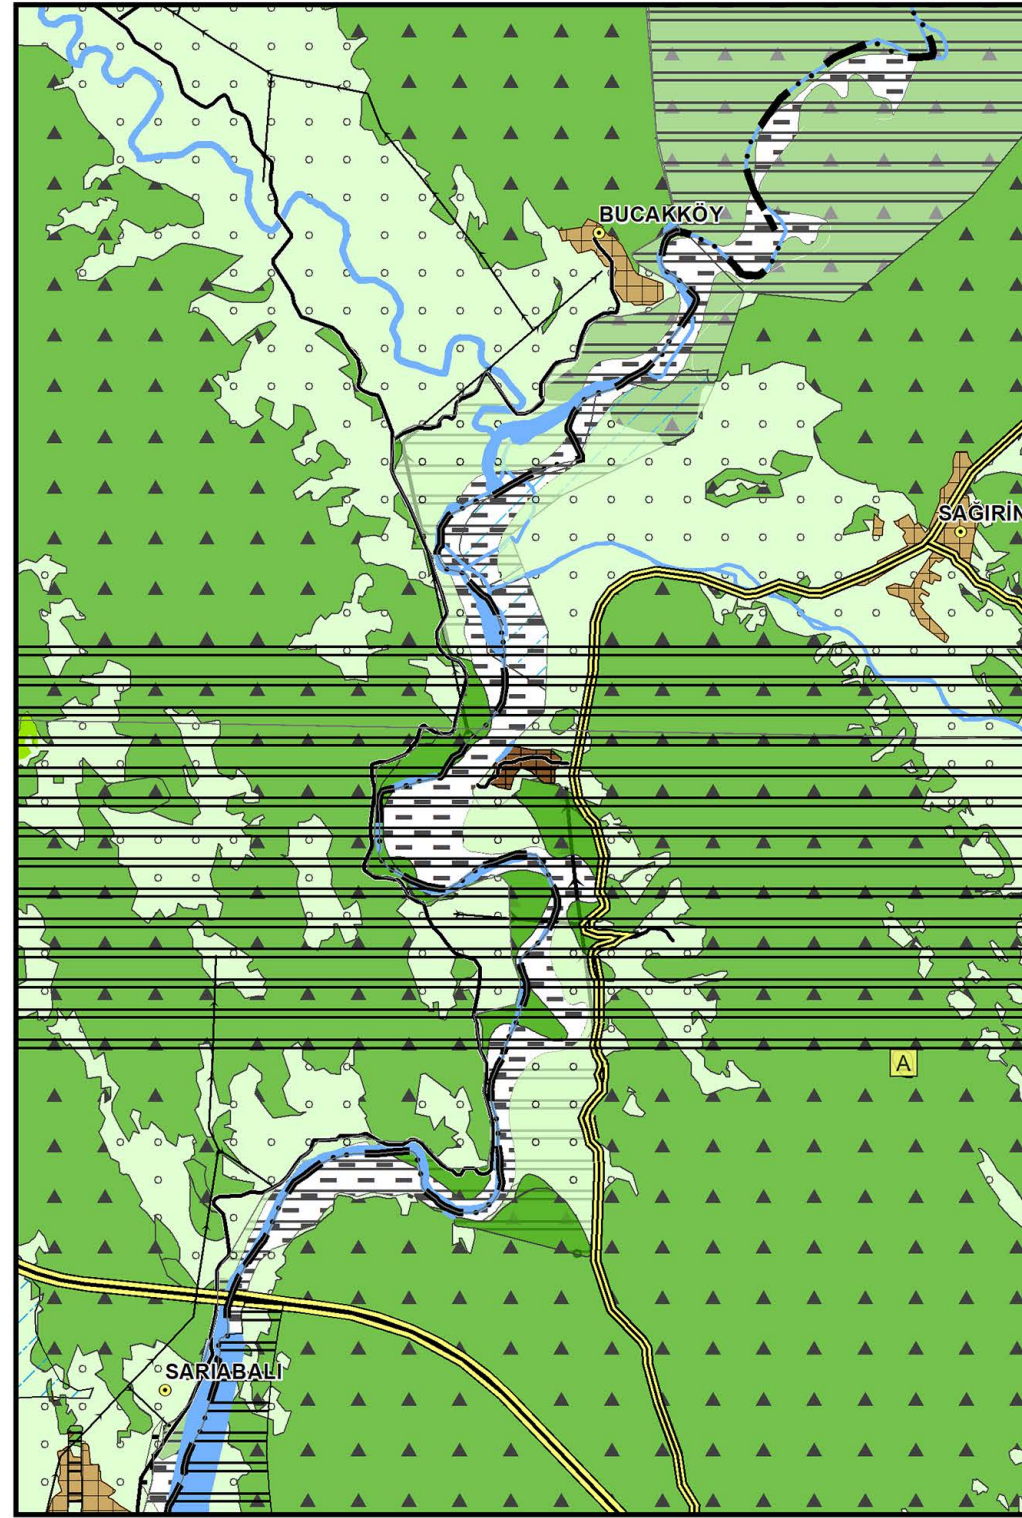


ABB 08.05.2018-475 SAYILI MECLİS KARARIYLA ONAYLANAN VE 13.07.2018-640 SAYILI MECLİS KARARIYLA KESİNLEŞEN MANAVGAT İLÇESİ 1/100.000 ÖLÇEKLİ ÇEVRE DÜZENİ PLANI DEĞİŞİKLİĞİ.

1/25000 NİP (2017-2021 ABB)


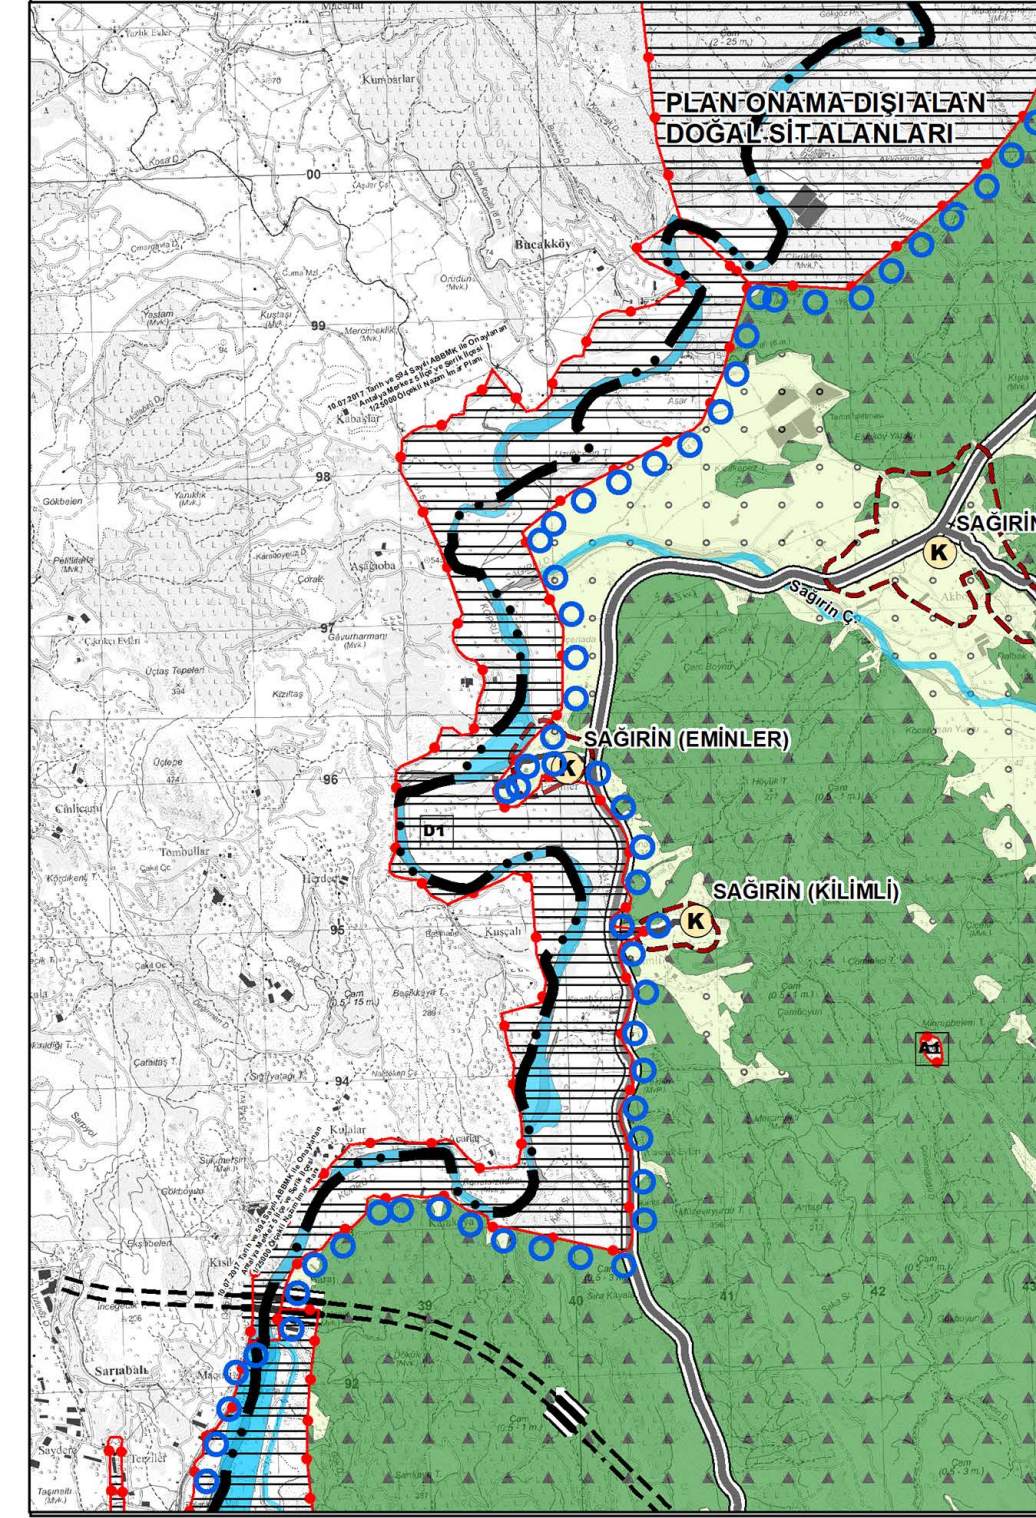


ABB 08.05.2018-476 SAYILI MECLİS KARARIYLA ONAYLANAN VE 13.07.2018-641 SAYILI MECLİS KARARIYLA KESİNLEŞEN MANAVGAT İLÇESİ 1/25.000 ÖLÇEKLİ NAZIM İMAR PLANI.

***2017 VE 2021 YILLARI ARASINDA YAPILAN MÜNFERİT DEĞİŞİKLİKLER VE REVİZYONLAR YER ALMAKTADIR.


1/100.000 ÖLÇEKLİ ÇDP DEĞİŞİKLİĞİ (2022)

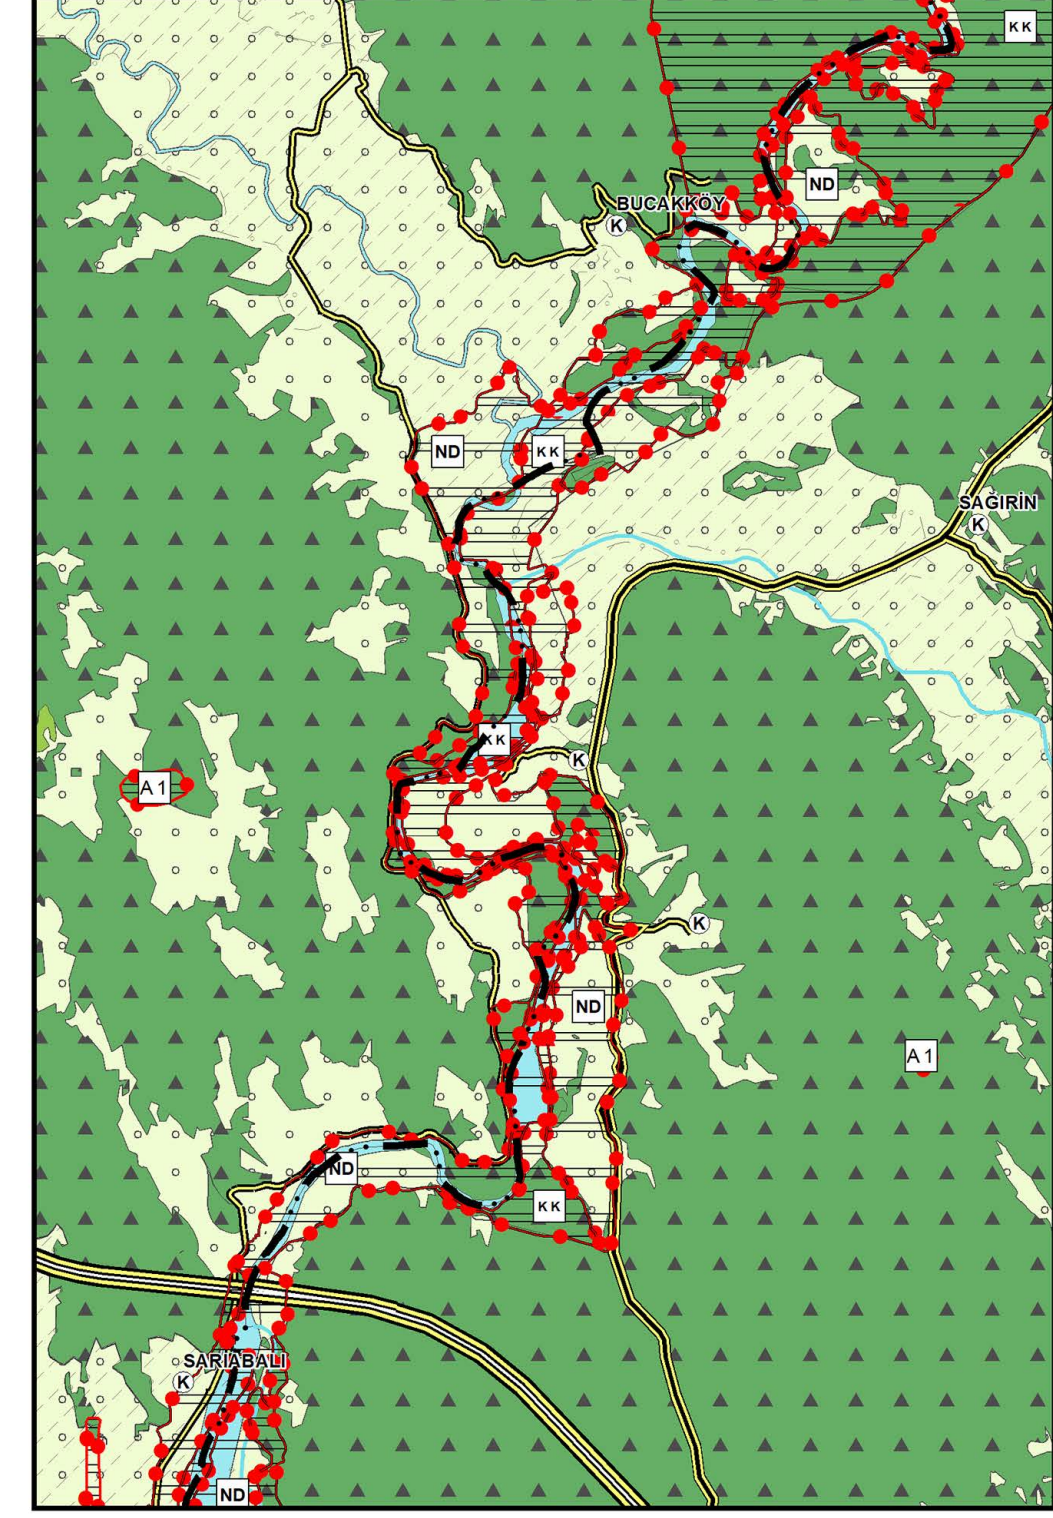

ONAYLI 1/25.000 ÖLÇEKLİ NAZIM İMAR PLANINA UYGUN OLARAK DÜZENLEME YAPILMIŞTIR.

***BU PLANDAKİ GÖSTERİMLER MEKANSAL PLANLAR YAPIM YÖNETMELİĞİNİN 10. MADDE HÜKÜMLERİNE İSTİNADEN REVİZE EDİLMİŞTİR.


1/100000 ÇDP(27-08-2015-ÇŞB)

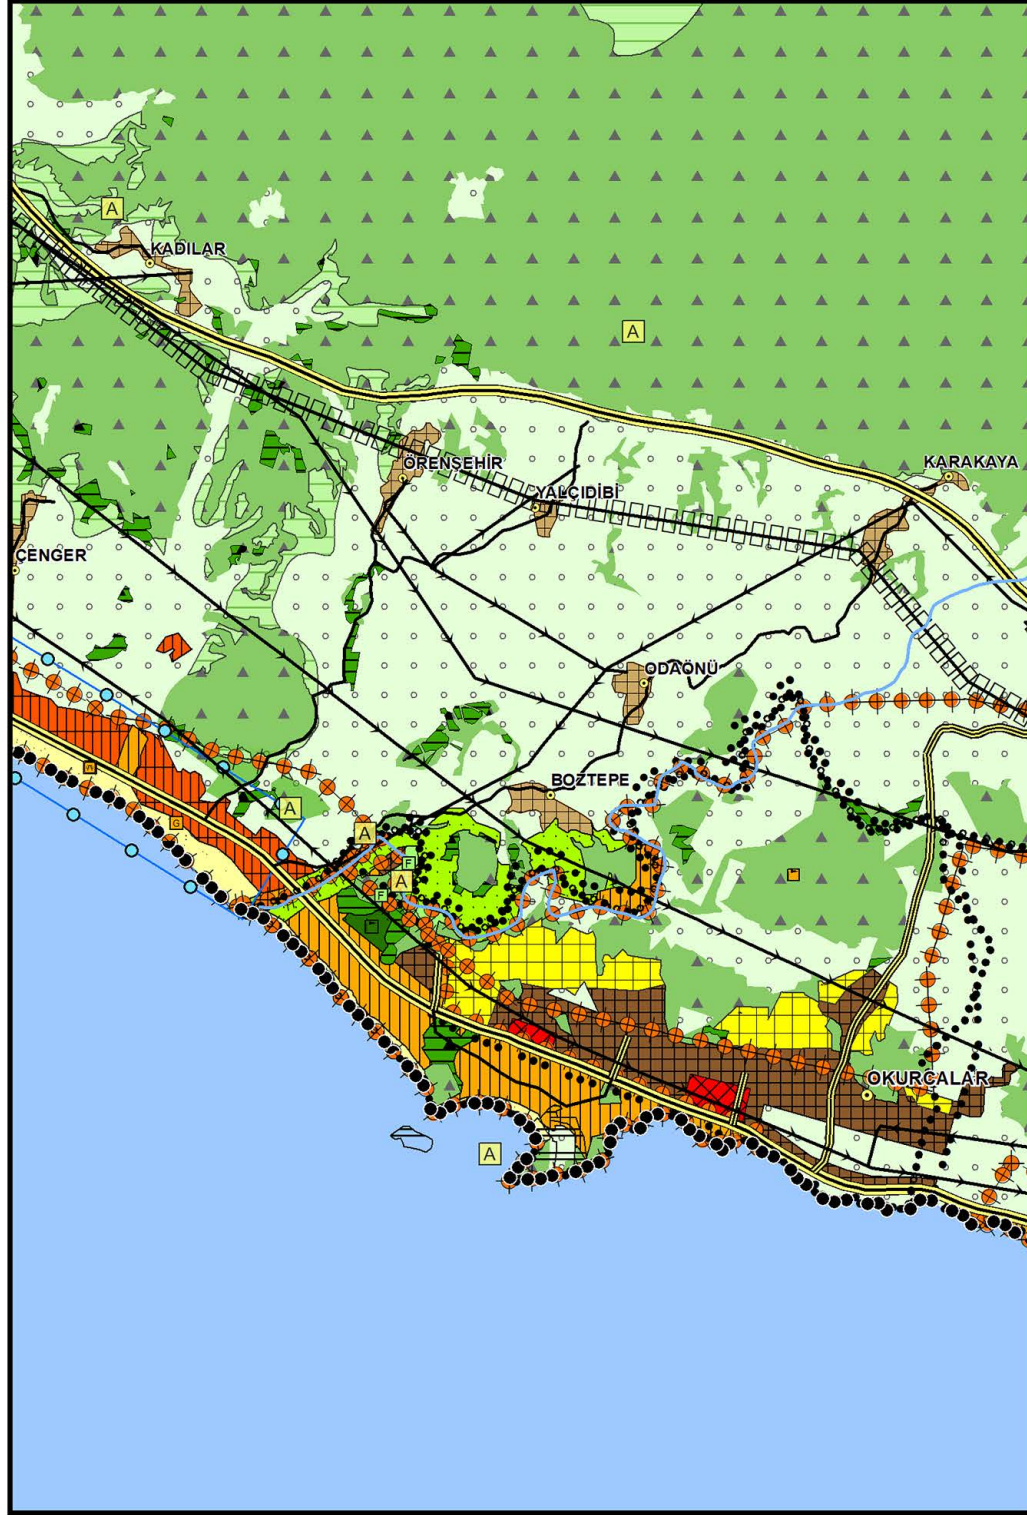


MANAVGAT 1/100000 ÇDP DEĞİŞİKLİĞİ (2018-ABB)



1/25000 NİP (2017-2021 ABB)

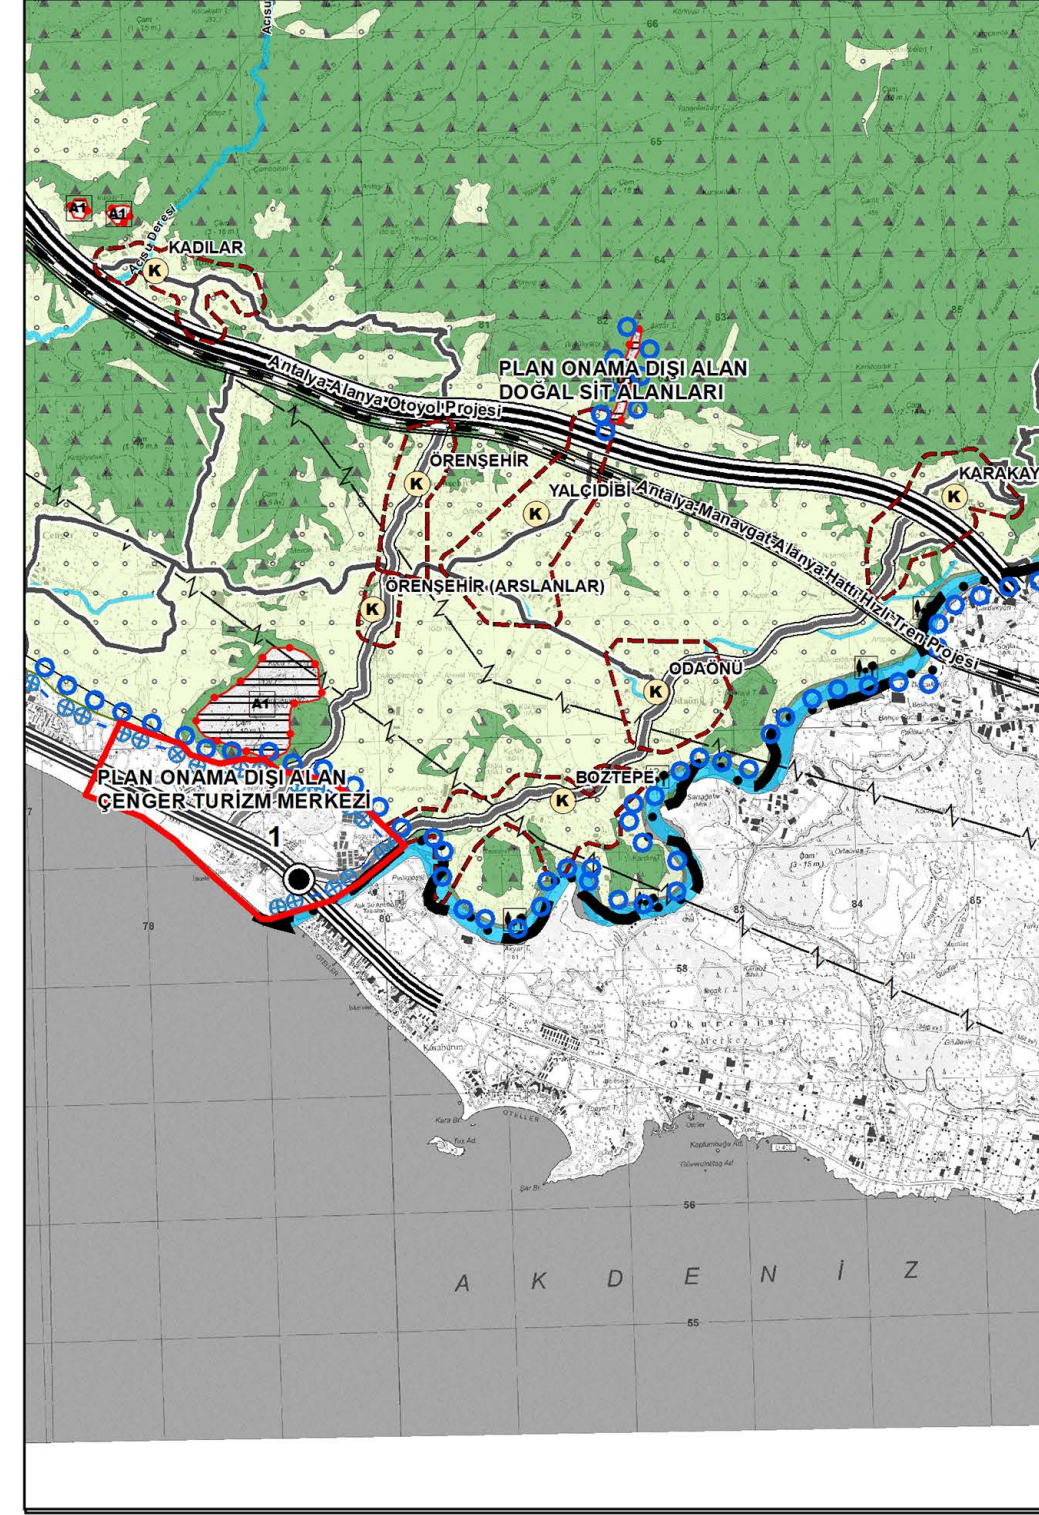

1/100.000 ÖLÇEKLİ ÇDP DEĞİŞİKLİĞİ (2022)

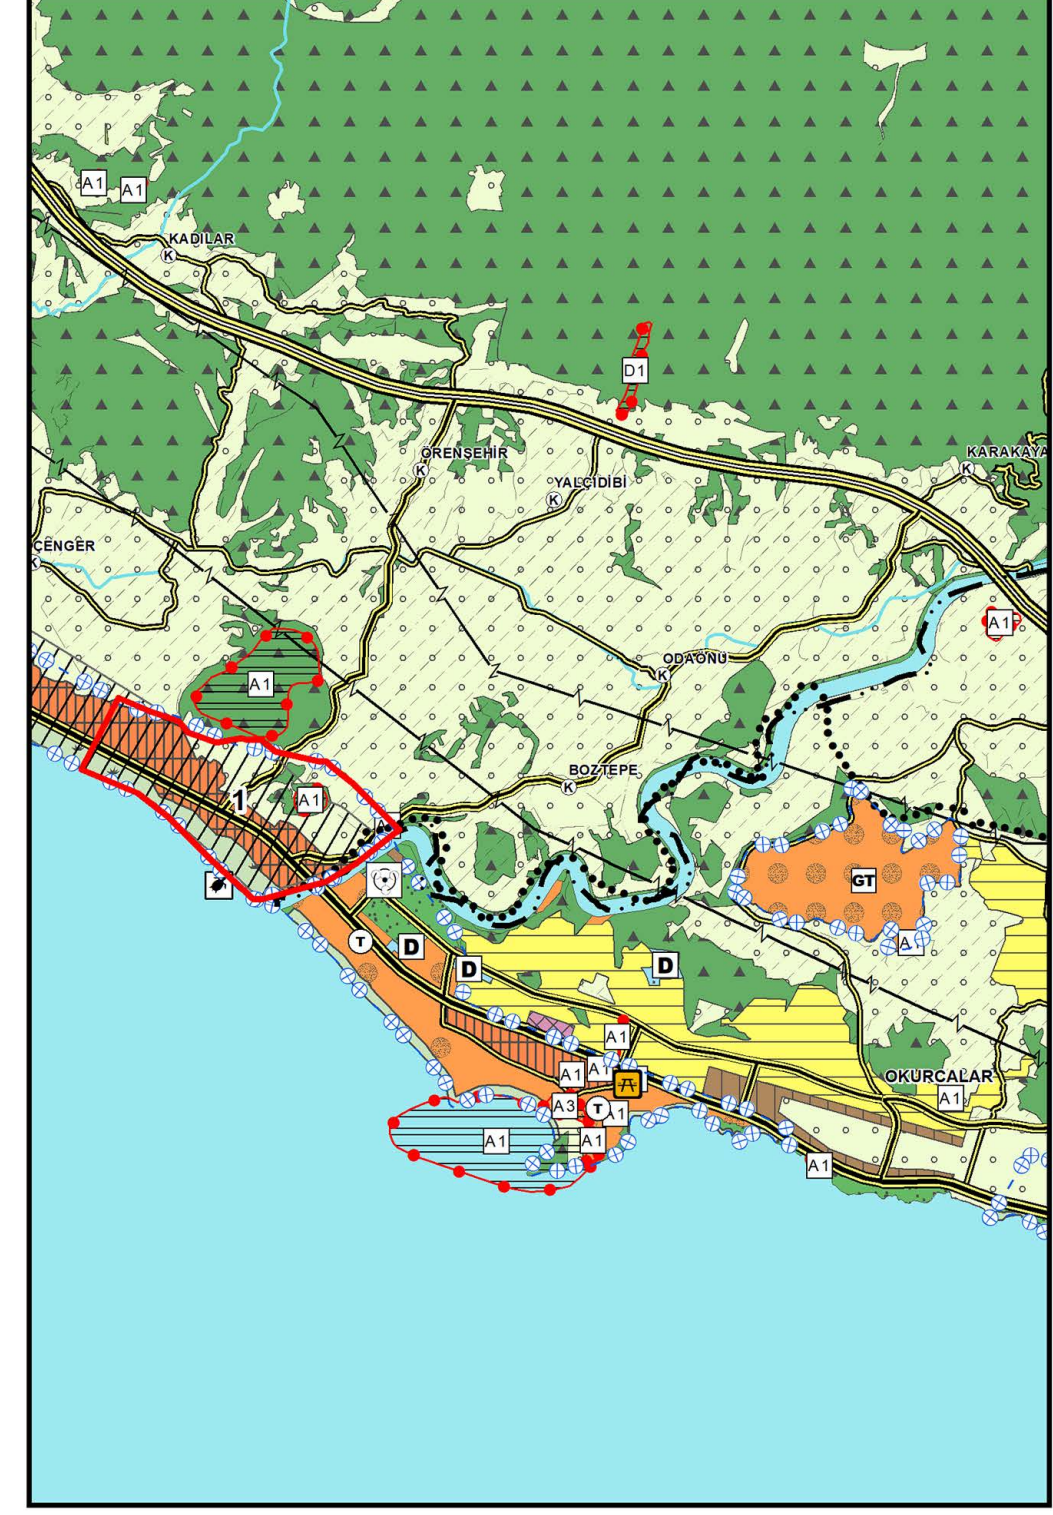**AÇIKLAMA:**

ÇŞB TARAFINDAN 27.08.2015 TARİHİNDE MÜLGA 644 SAYILI ÇEVRE VE ŞEHİRCİLİK BAKANLIĞININ TEŞKİLAT VE GÖREVLERİ HAKKINDAKİ KHK'NİN 7. MADDESİ UYARINCA ONAYLANAN ANTALYA-BURDUR-İSPARTA PLANLAMA BÖLGESİ 1/100000 ÖLÇEKLİ ÇEVRE DÜZENİ PLANI

ABB 08.05.2018-475 SAYILI MECLİS KARARIYLA ONAYLANAN VE 13.07.2018-640 SAYILI MECLİS KARARIYLA KESİNLEŞEN MANAVGAT İLÇESİ 1/100.000 ÖLÇEKLİ ÇEVRE DÜZENİ PLANI DEĞİŞİKLİĞİ.

ABB 08.05.2018-476 SAYILI MECLİS KARARIYLA ONAYLANAN VE 13.07.2018-641 SAYILI MECLİS KARARIYLA KESİNLEŞEN MANAVGAT İLÇESİ 1/25.000 ÖLÇEKLİ NAZİM İMAR PLANI.


***2017 VE 2021 YILLARI ARASINDA YAPILAN MÜNFERİT DEĞİŞİKLİKLER VE REVİZYONLAR YER ALMAKTADIR.

1. KÜLTÜR VE TURİZM BAKANLIĞINCA ONAYLI OLAN 1/25.000 ÖLÇEKLİ ÇEVRE DÜZENİ PLANINA GÖRE DÜZENLENMİŞTİR (02.08.2013 ONAY TARİHLİ DOĞU ANTALYA ÇENGER TURİZM MERKEZİ ÇEVRE DÜZENİ REVİZYONU).


ONAYLI 1/25.000 ÖLÇEKLİ NAZİM İMAR PLANINA UYGUN OLARAK DÜZENLEME YAPILMIŞTIR.

***BU PLANDAKİ GÖSTERİMLER MEKANSAL PLANLAR YAPIM YÖNETMELİĞİNİN 10. MADDE HÜKÜMLERİNE İSTİNADEN REVİZE EDİLMİŞTİR.


1/100000 ÇDP(27-08-2015-ÇŞB)

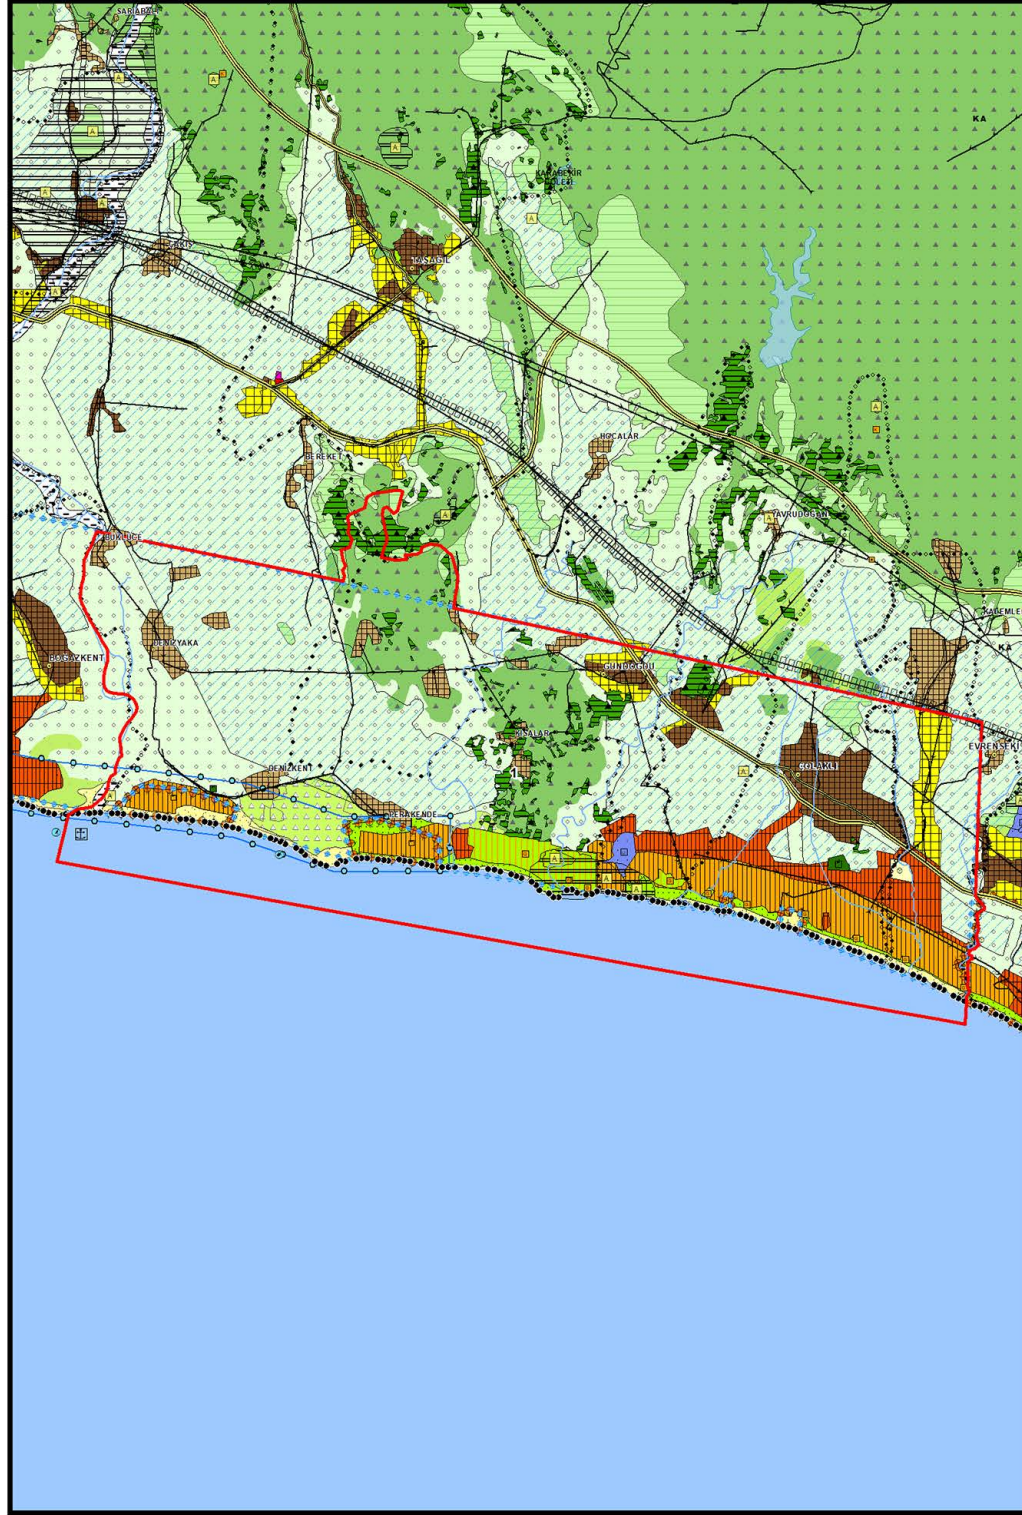

MANAVGAT 1/100000 ÇDP DEĞİŞİKLİĞİ (2018-ABB)

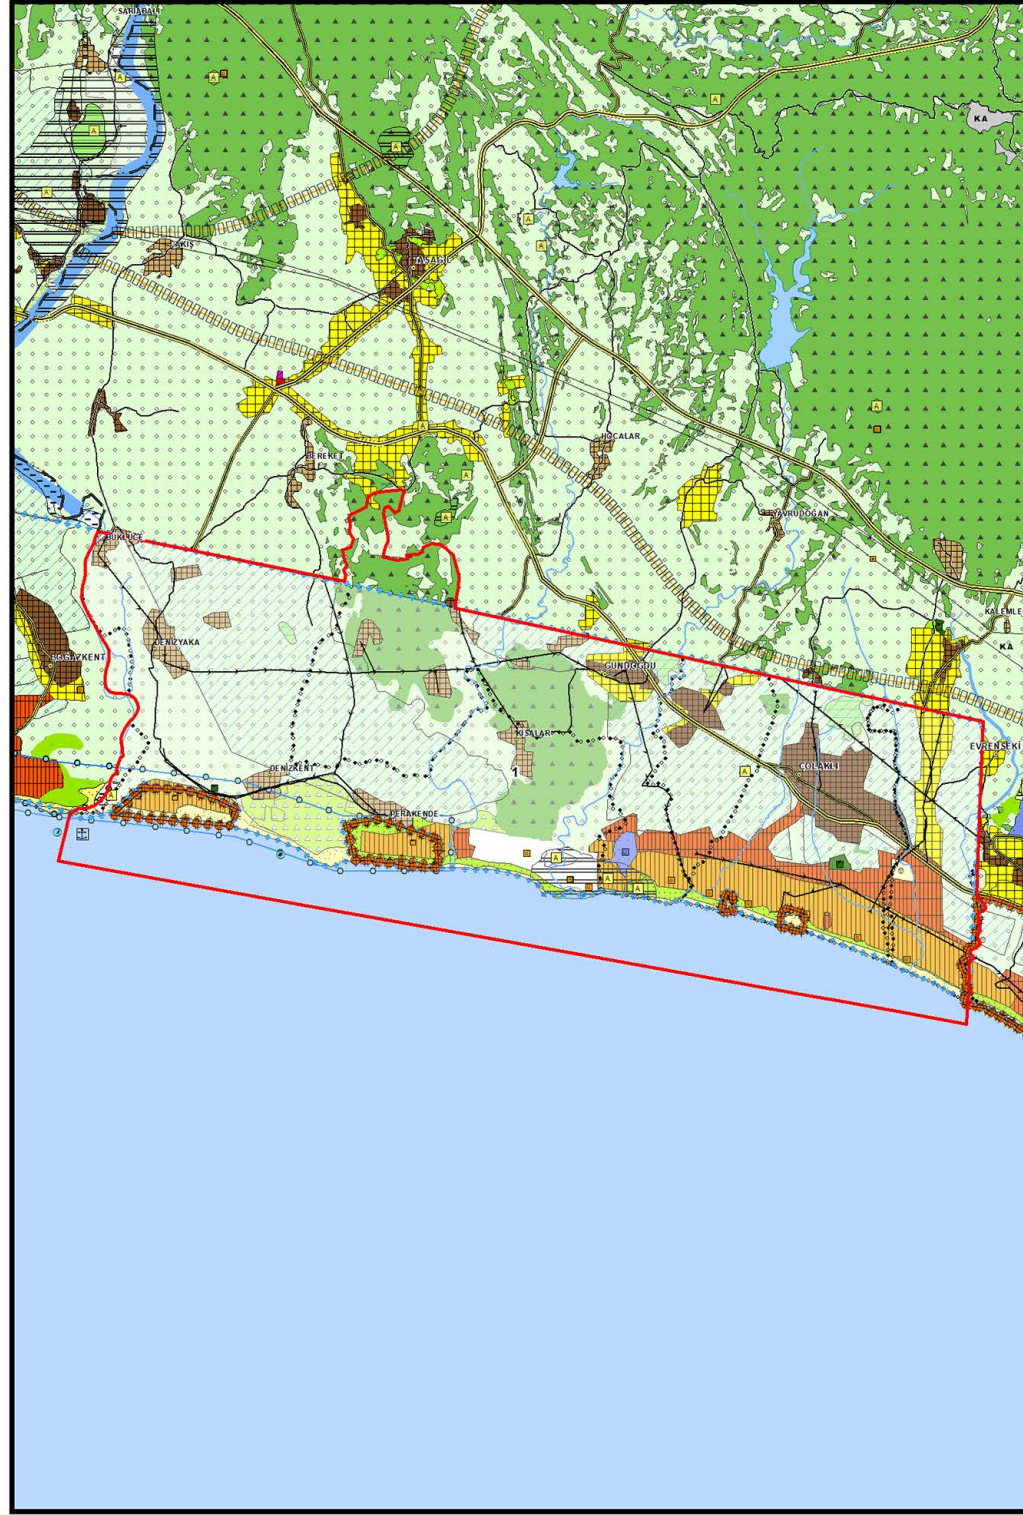

1/25000 NİP (2017-2021 ABB)

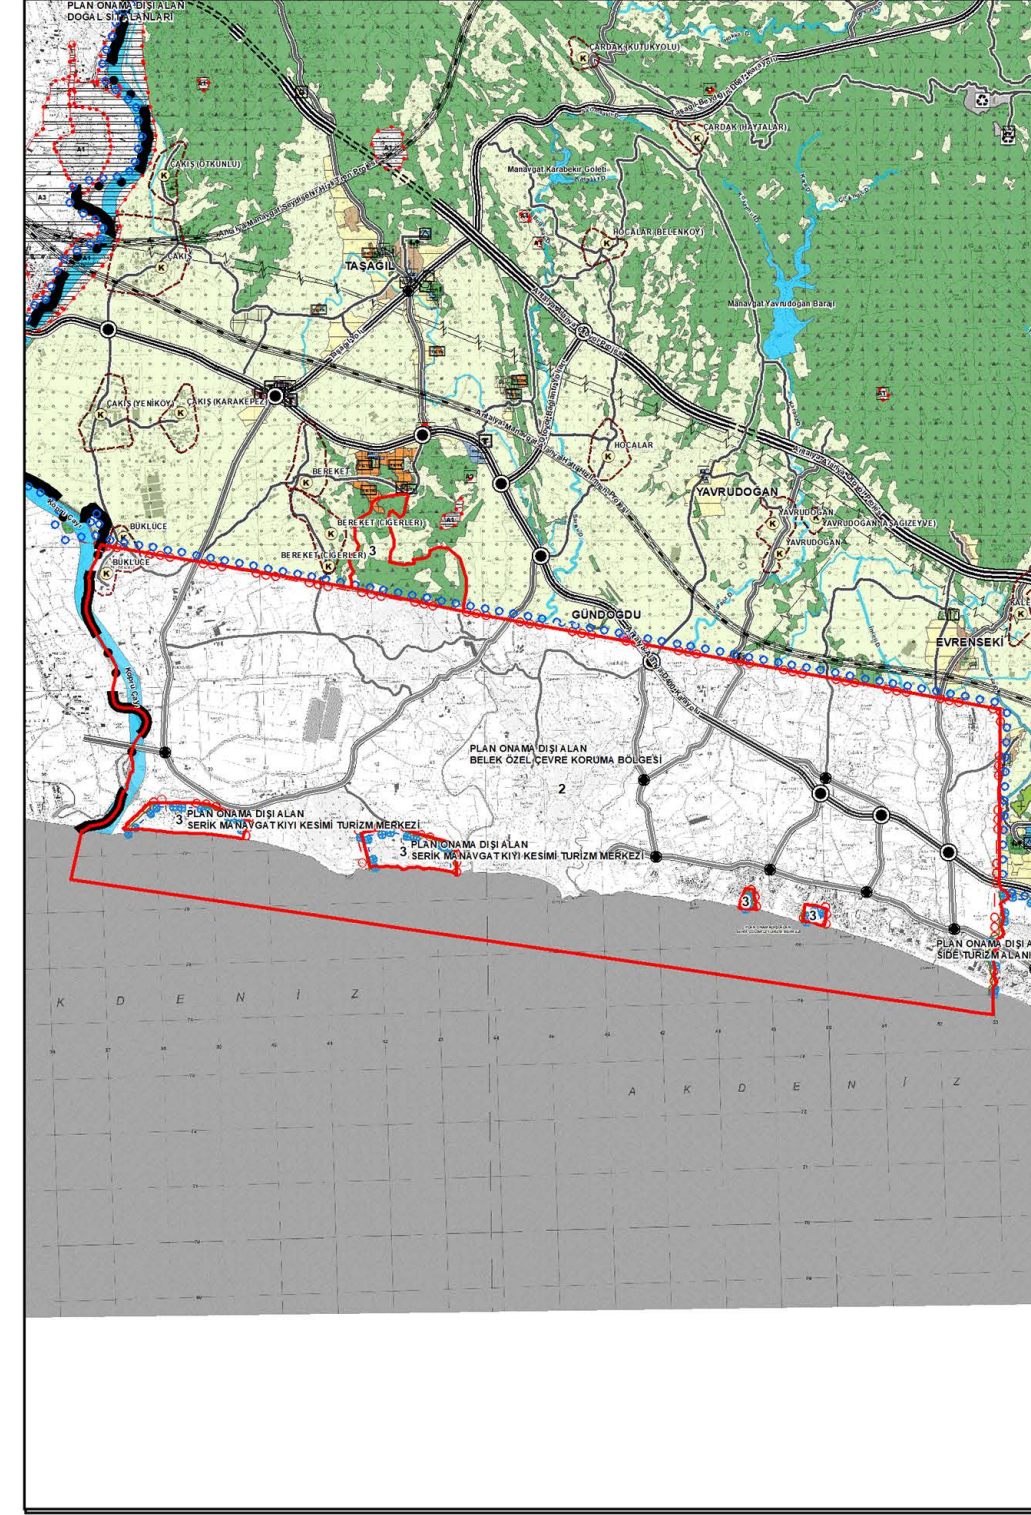

1/100.000 ÖLÇEKLİ ÇDP DEĞİŞİKLİĞİ (2022)



AÇIKLAMA:

ÇŞB TARAFINDAN 27.08.2015 TARİHİNDE MÜLGA 644 SAYILI ÇEVRE VE ŞEHİRCİLİK BAKANLIĞININ TEŞKİLAT VE GÖREVLERİ HAKKINDAKİ KHK'NİN 7. MADDESİ UYARINCA ONAYLANAN ANTALYA-BURDUR-İSPARTA PLANLAMA BÖLGESİ 1/100000 ÖLÇEKLİ ÇEVRE DÜZENİ PLANI

ABB 08.05.2018-475 SAYILI MECLİS KARARIYLA ONAYLANAN VE 13.07.2018-640 SAYILI MECLİS KARARIYLA KESİNLEŞEN MANAVGAT İLÇESİ 1/100.000 ÖLÇEKLİ ÇEVRE DÜZENİ PLANI DEĞİŞİKLİĞİ.


ABB 08.05.2018-476 SAYILI MECLİS KARARIYLA ONAYLANAN VE 13.07.2018-641 SAYILI MECLİS KARARIYLA KESİNLEŞEN MANAVGAT İLÇESİ 1/25.000 ÖLÇEKLİ NAZİM İMAR PLANI.

***2017 VE 2021 YILLARI ARASINDA YAPILAN MÜNFERİT DEĞİŞİKLİKLER VE REVİZYONLAR YER ALMAKTADIR.


2. ÇEVRE VE ŞEHİRCİLİK BAKANLIĞINCA ONAYLI OLAN 1/25.000 ÖLÇEKLİ ÇEVRE DÜZENİ PLANINA GÖRE DÜZENLENMİŞTİR (27.02.2009 TARİH VE 948 SAYI ONAYLI BELEK ÖZEL ÇEVRE KORUMA BÖLGESİ PLANI).
3. ÇEVRE VE ŞEHİRCİLİK BAKANLIĞINCA DEĞİŞTİRİLEREK ONAYLANAN YENİ ÖZEL ÇEVRE KORUMA BÖLGESİ SINIRLARINA GÖRE DÜZENLEME YAPILMIŞTIR.
4. ANTALYA-BURDUR-İSPARTA PLANLAMA BÖLGESİ 1/100000 ÖLÇEKLİ ÇDP'NİN DANIŞTAY 6. DAİRE E:2016/1179 K: 2020/13032 SAYILI KARARI İLE PERAKENDE BÖLGESİNDEKİ "GOLF ALANI" PLAN KARARININ MAHKEMECE İPTAL EDİLMESİ NEDENİYLE DAVAYA KONU GOLF ALANLARININ 1/100.000 ÖLÇEKLİ ÇDP'DEN KALDIRILMASINA YÖNELİK DÜZENLEME YAPILMIŞTIR.

ONAYLI 1/25.000 ÖLÇEKLİ NAZİM İMAR PLANINA UYGUN OLARAK DÜZENLEME YAPILMIŞTIR. ***BU PLANDAKİ GÖSTERİMLER MEKÂNSAL PLANLAR YAPIM YÖNETMELİĞİNİN 10. MADDE HÜKÜMLERİNE İSTİNADEN REVİZE EDİLMİŞTİR.


1/100000 ÇDP(27-08-2015-ÇŞB)

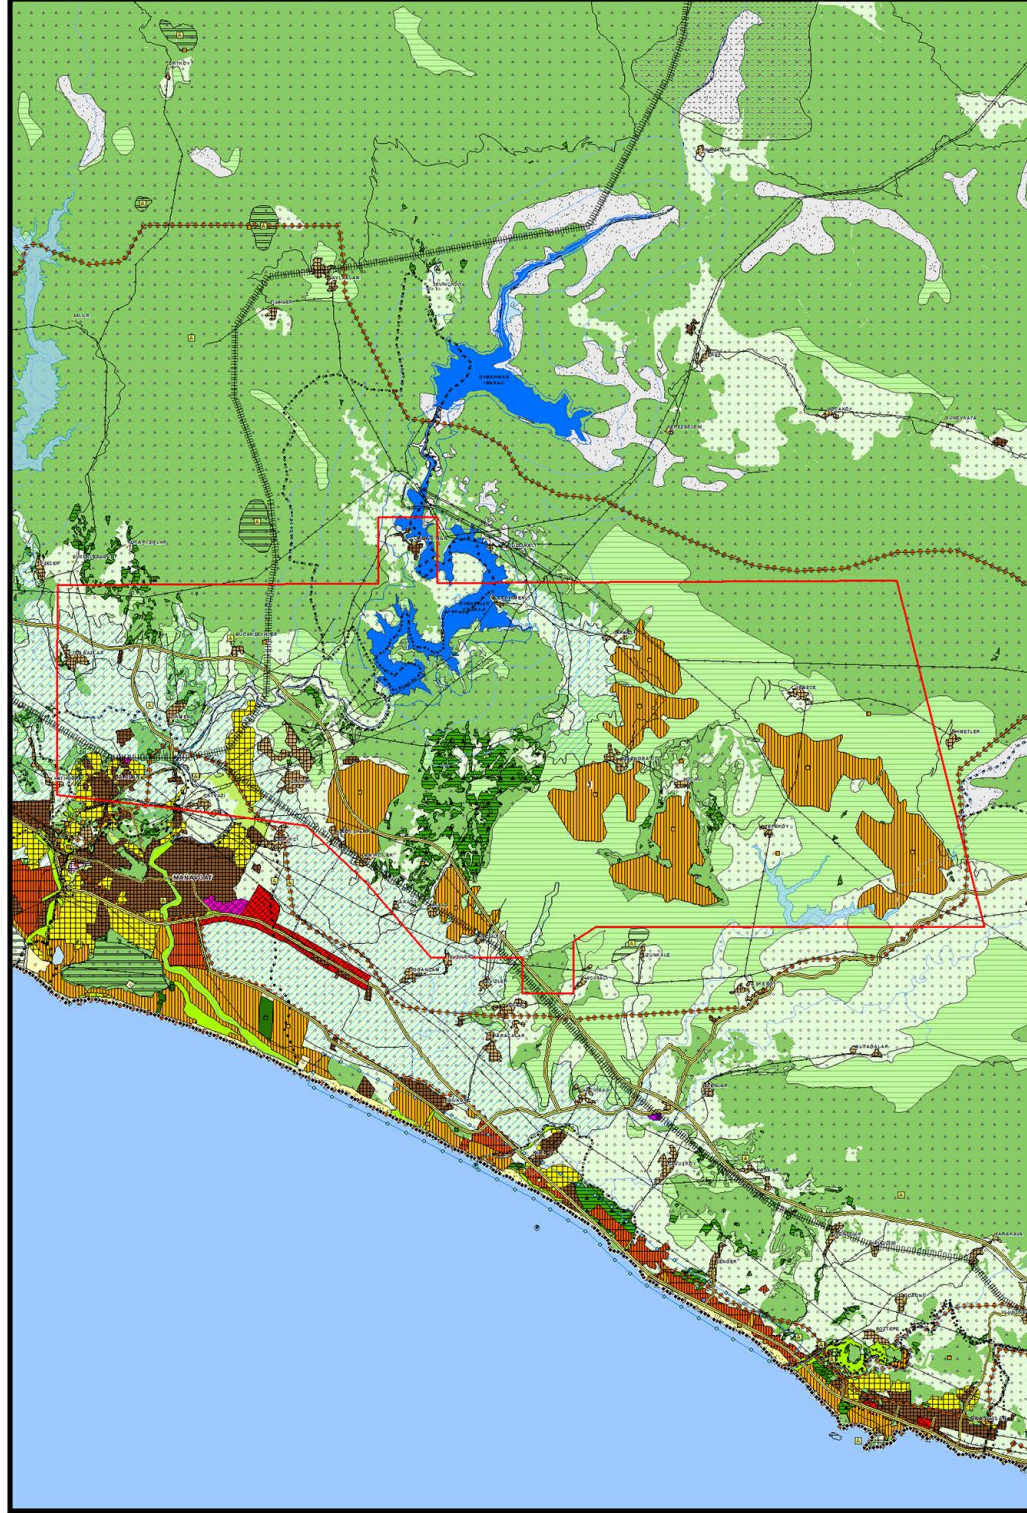


MANAVGAT 1/100000 ÇDP DEĞİŞİKLİĞİ (2018-ABB)

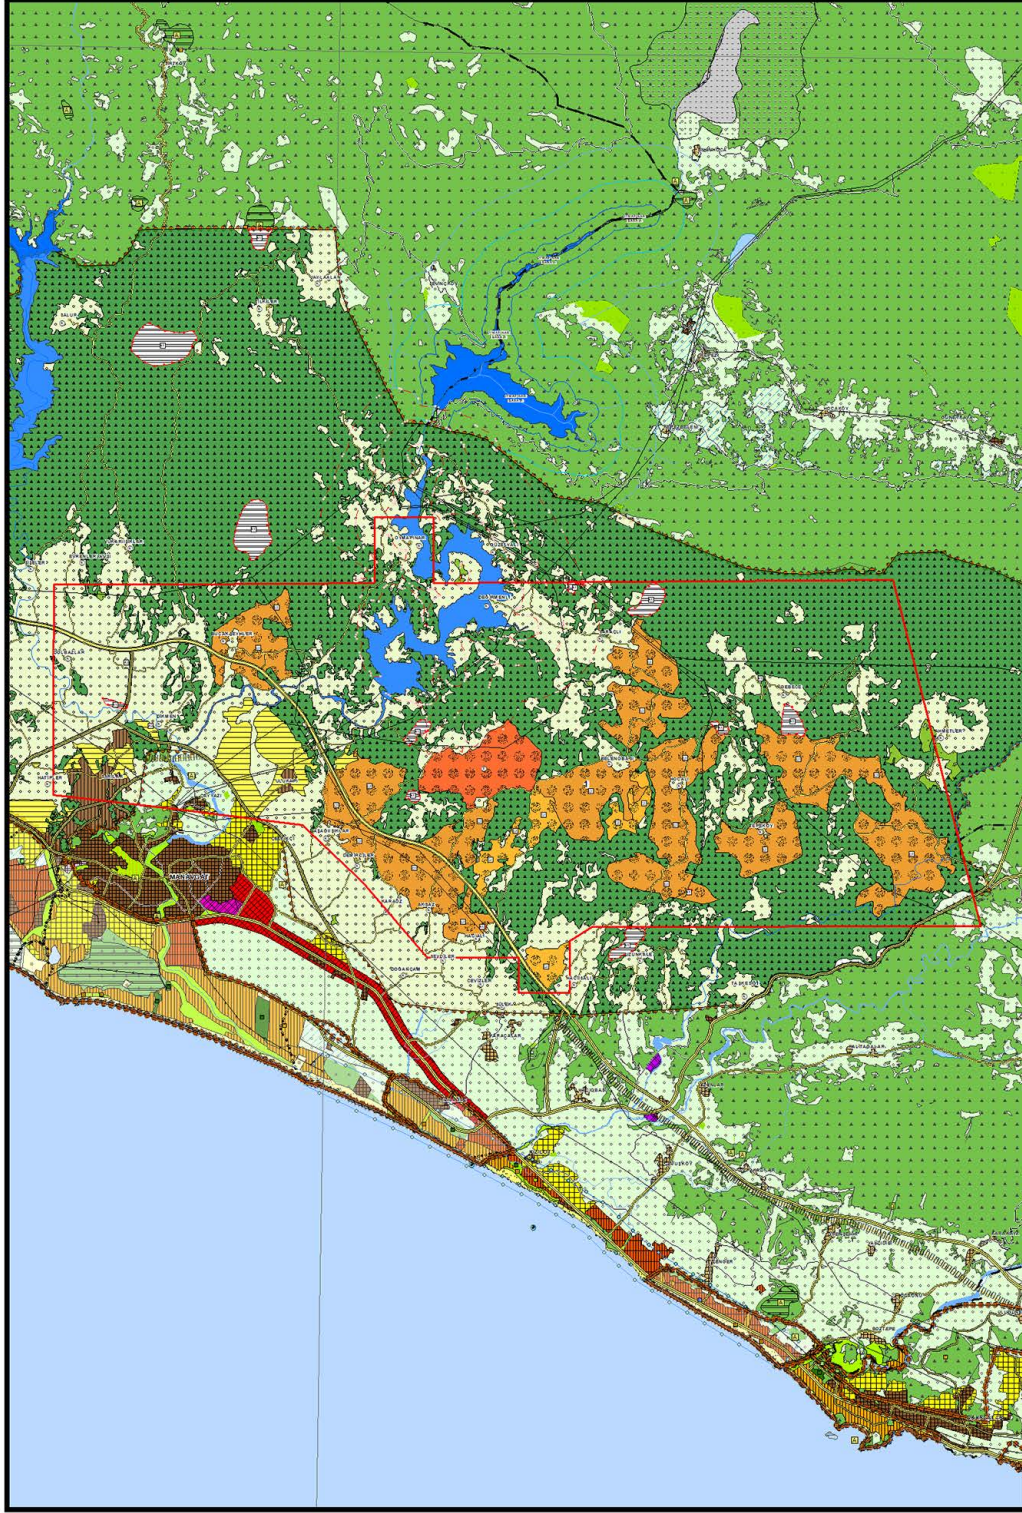

1/25000 NİP (2017-2021 ABB)

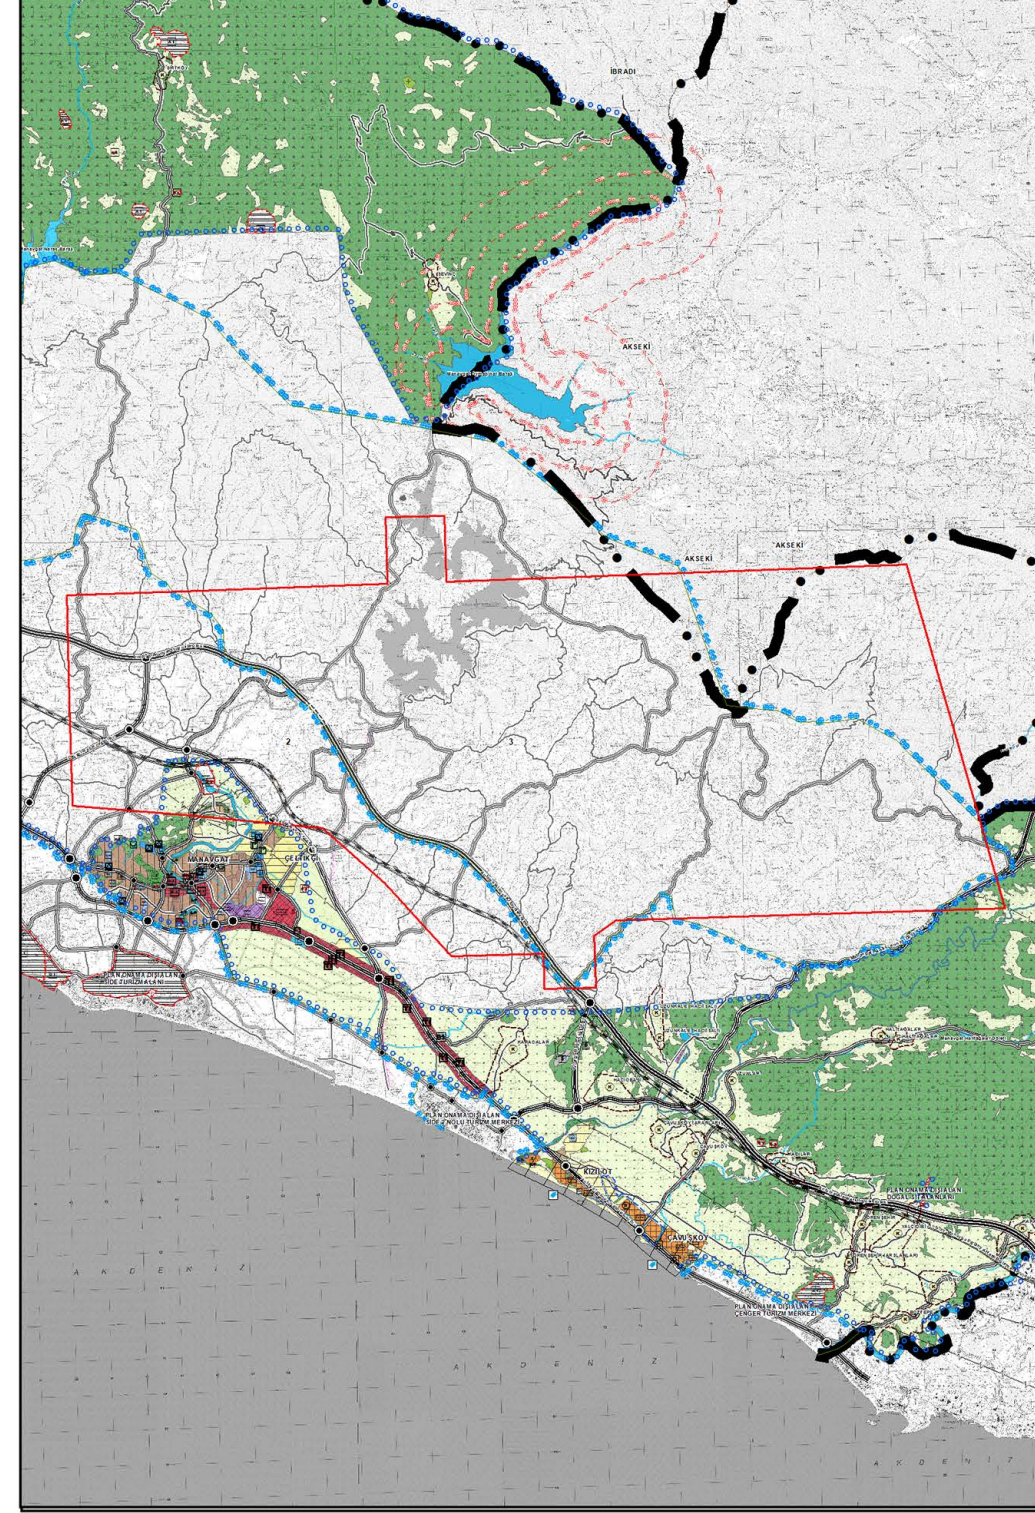

1/100.000 ÖLÇEKLİ ÇDP DEĞİŞİKLİĞİ (2022)

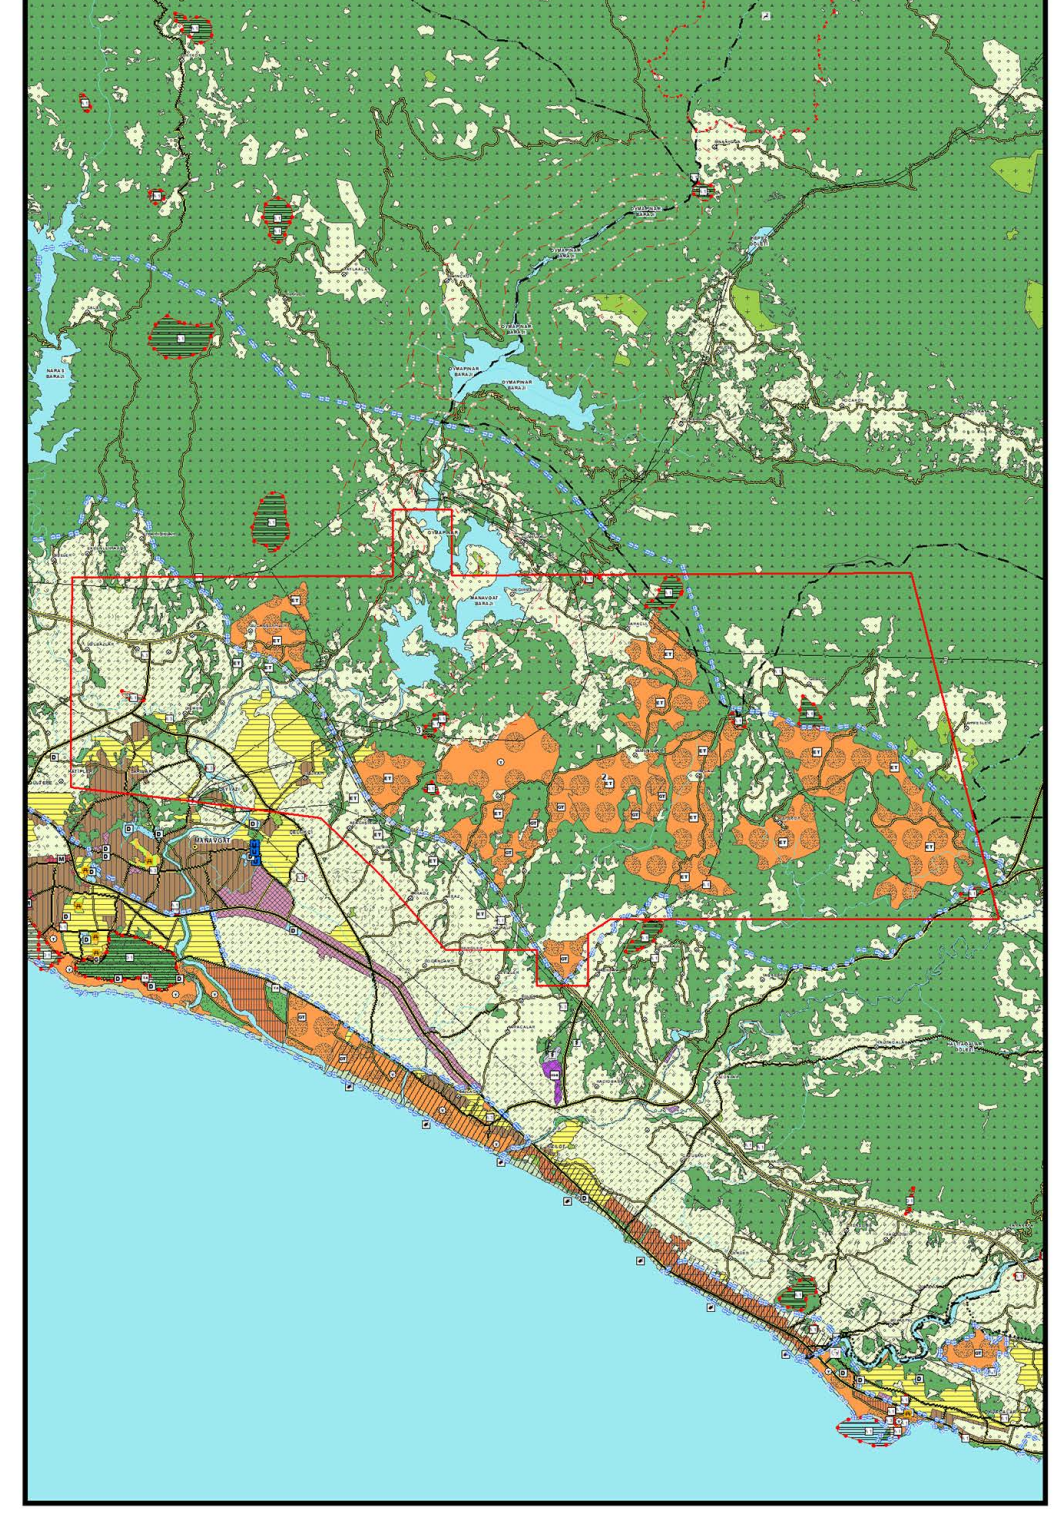

AÇIKLAMA:

ÇŞB TARAFINDAN 27.08.2015 TARİHİNDE MÜLGA 644 SAYILI ÇEVRE VE ŞEHİRCİLİK BAKANLIĞININ TEŞKİLAT VE GÖREVLERİ HAKKINDAKİ KHK'NİN 7. MADDESİ UYARINCA ONAYLANAN ANTALYA-BURDUR-İSPARTA PLANLAMA BÖLGESİ 1/100000 ÖLÇEKLİ ÇEVRE DÜZENİ PLANI

ABB 08.05.2018-475 SAYILI MECLİS KARARIYLA ONAYLANAN VE 13.07.2018-640 SAYILI MECLİS KARARIYLA KESİNLEŞEN MANAVGAT İLÇESİ 1/100.000 ÖLÇEKLİ ÇEVRE DÜZENİ PLANI DEĞİŞİKLİĞİ.
KÜLTÜR VE TURİZM BAKANLIĞININ 03.12.2018 TARİHLİ KARARI İLE ONAYLANAN OYMAPINAR KÜLTÜR VE TURİZM KORUMA VE GELİŞİM BÖLGESİ 1/100000 ÖLÇEKLİ ÇEVRE DÜZENİ PLANI.


ABB 08.05.2018-476 SAYILI MECLİS KARARIYLA ONAYLANAN VE 13.07.2018-641 SAYILI MECLİS KARARIYLA KESİNLEŞEN MANAVGAT İLÇESİ 1/25.000 ÖLÇEKLİ NAZIM İMAR PLANI.

***2017 VE 2021 YILLARI ARASINDA YAPILAN MÜNFERİT DEĞİŞİKLİKLER VE REVİZYONLAR YER ALMAKTADIR.


*ANTALYA-BURDUR-İSPARTA PLANLAMA BÖLGESİ 1/100000 ÖLÇEKLİ ÇDP'NİN DANİŞTAY 6. DAİRE E:2016/1179 K: 2020/13032 SAYILI KARARI İLE OYMAPINAR VE PERAKENDE BÖLGESİNDEKİ "GOLF ALANI" PLAN KARARININ MAHKEMECE İPTAL EDİLMESİ NEDENİYLE 12.09.2019 TARİHLİ VE 1532 SAYILI CUMHURBAŞKANLIĞI KARARI İLE DEĞİŞTİRİLEN VE 13.09.2019 TARİHLİ VE 30887 SAYILI RESMİ GAZETE'DE YAYIMLANARAK YÜRÜRLÜĞE GİREN OYMAPINAR KTKGB SINIRLARI DIŞINA ÇIKARILAN BÖLGELERDE KÜLTÜR VE TURİZM BAKANLIĞINCA 03.12.2018 TARİHİNDE ONAYLANAN PLANLARDA "EKOTURİZM ALANI" OLARAK BELİRLENEN ALANIN 1/100.000 ÖLÇEKLİ ÇDP'DE "ORMAN ALANI" VE "TARIM ALANI" OLARAK GÖSTERİLMESİNE VE SÖZ KONUSU BÖLGEDEKİ BİR KISIM ALANLARA "ET" (EKOTURİZM) SEMBOLÜNÜN EKLENMESİNE YÖNELİK DÜZENLEME YAPILMIŞTIR.

***ONAYLI 1/25.000 ÖLÇEKLİ NAZIM İMAR PLANINA UYGUN OLARAK DÜZENLEME YAPILMIŞTIR.
***BU PLANDAKİ GÖSTERİMLER MEKANSAL PLANLAR YAPIM YÖNETMELİĞİNİN 10. MADDE HÜKÜMLERİNE İSTİNADEN REVİZE EDİLMİŞTİR.


1/100000 ÇDP(27-08-2015-ÇŞB)

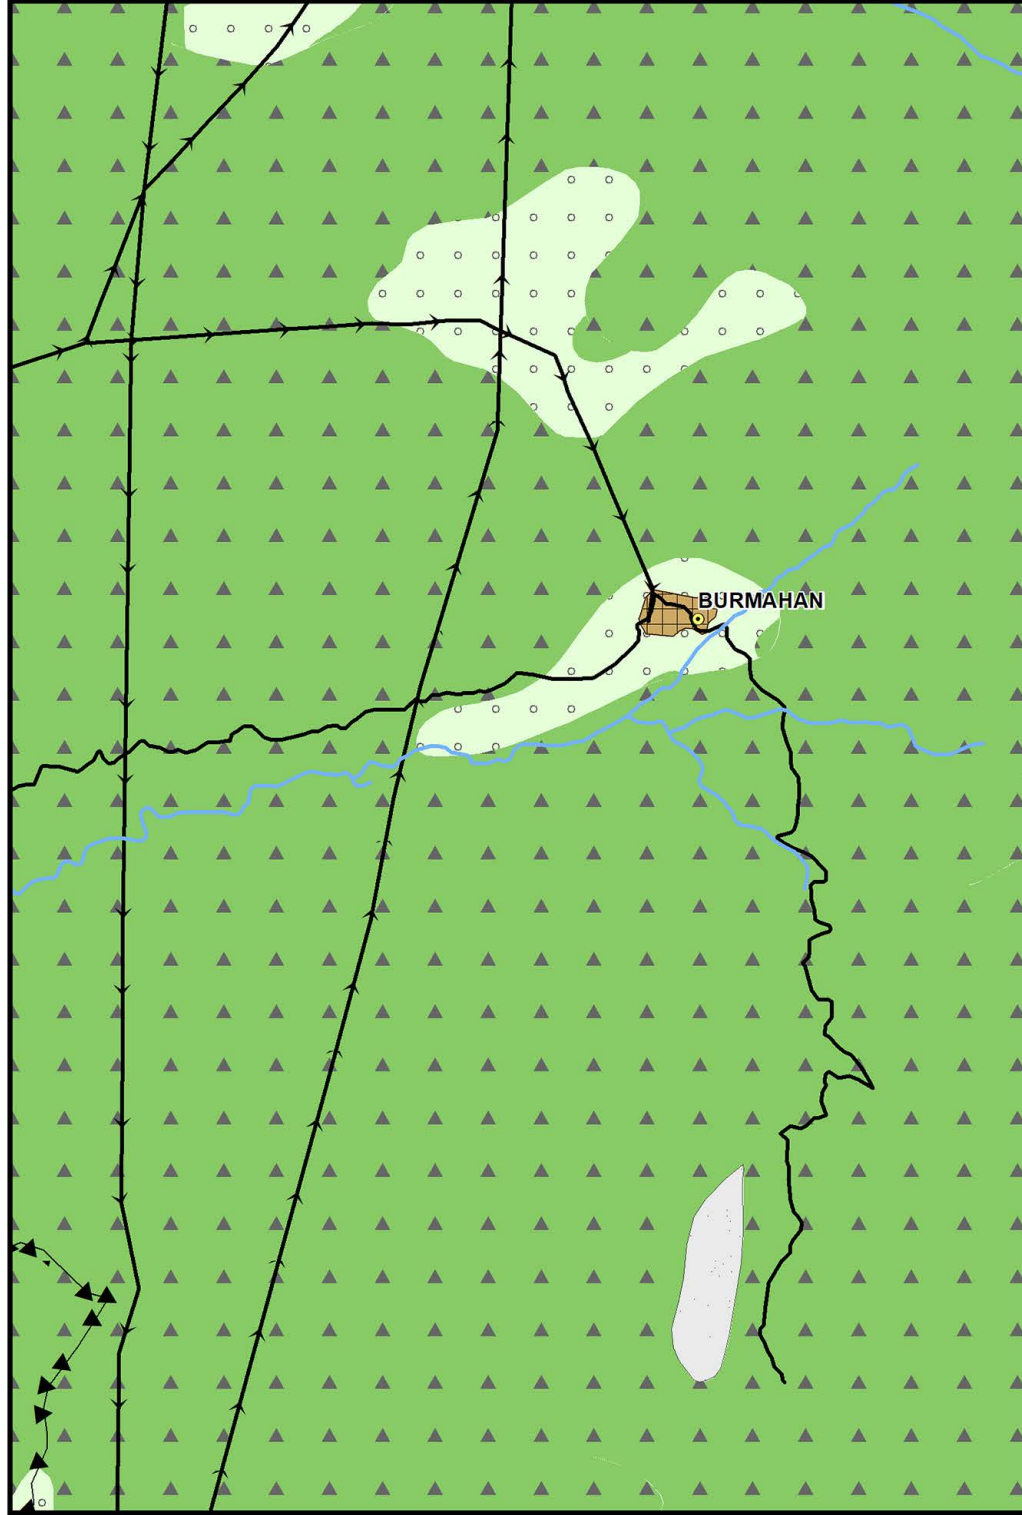


MANAVGAT 1/100000 ÇDP DEĞİŞİKLİĞİ (2018-ABB)

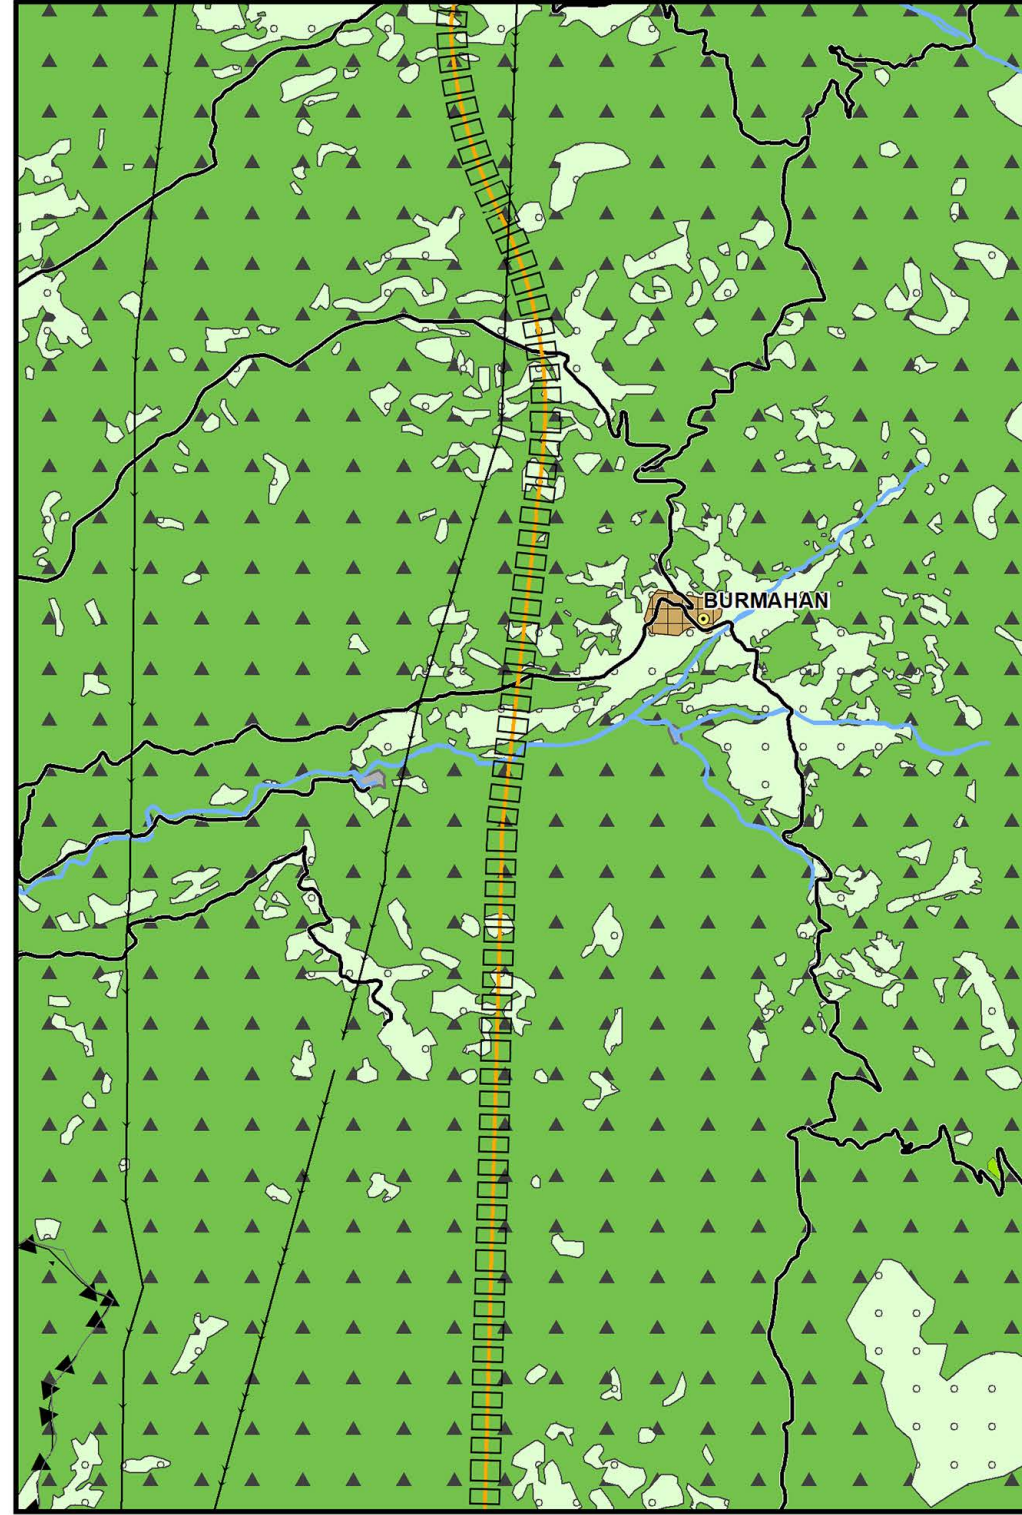

1/25000 NİP (2017-2021 ABB)

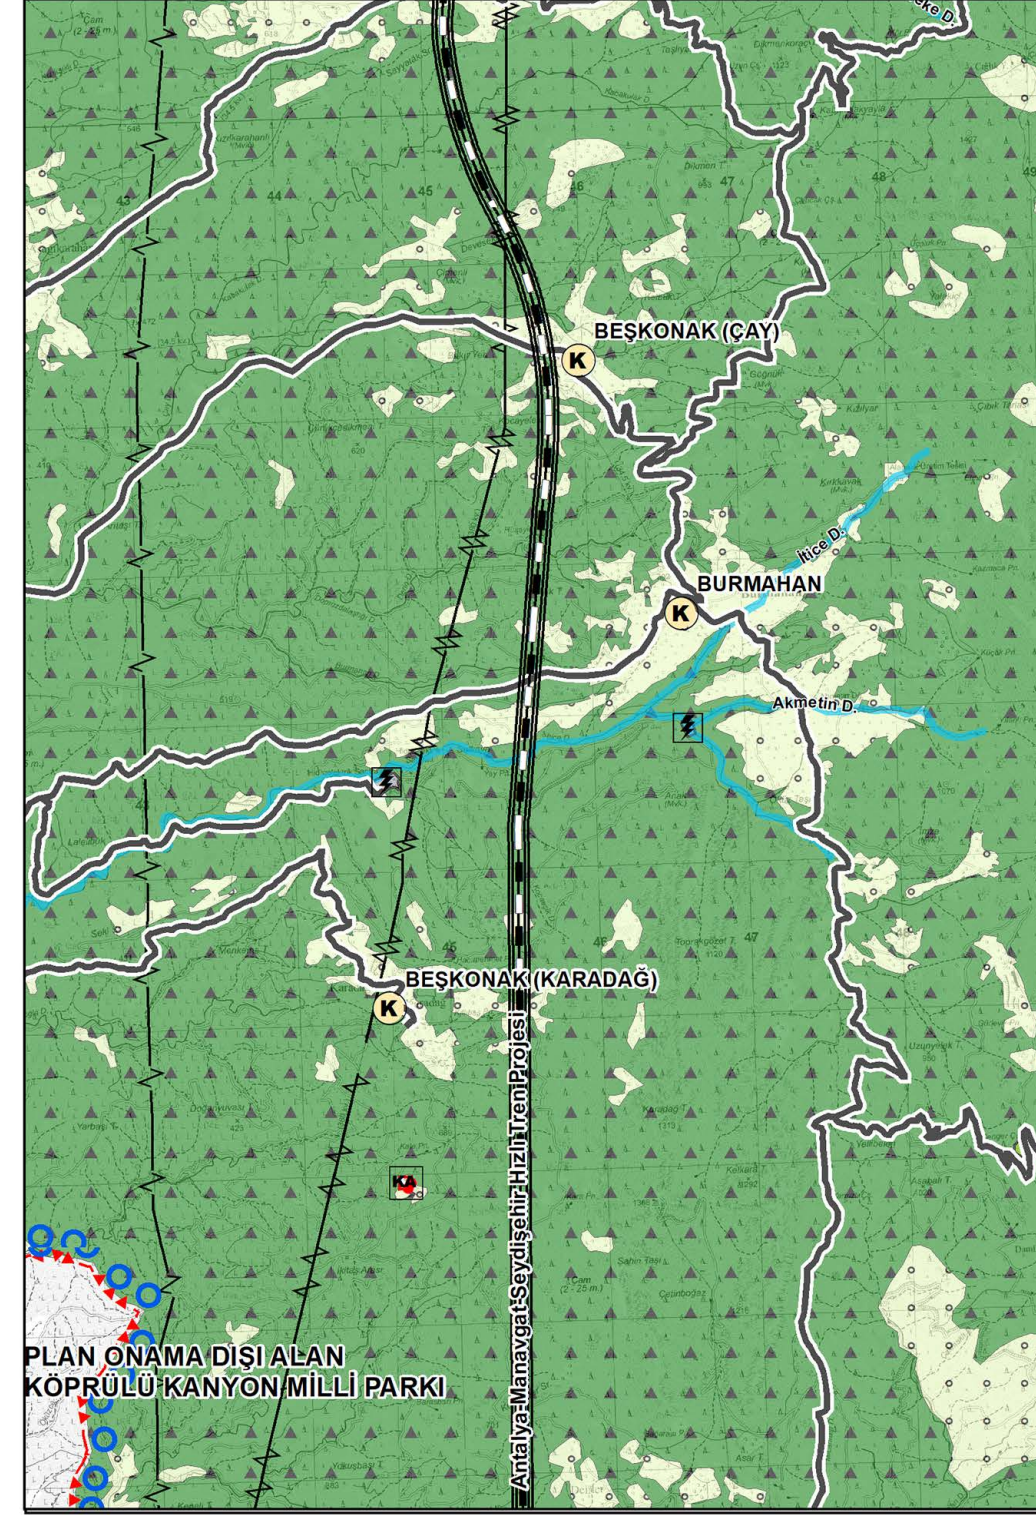

1/100.000 ÖLÇEKLİ ÇDP DEĞİŞİKLİĞİ (2022)

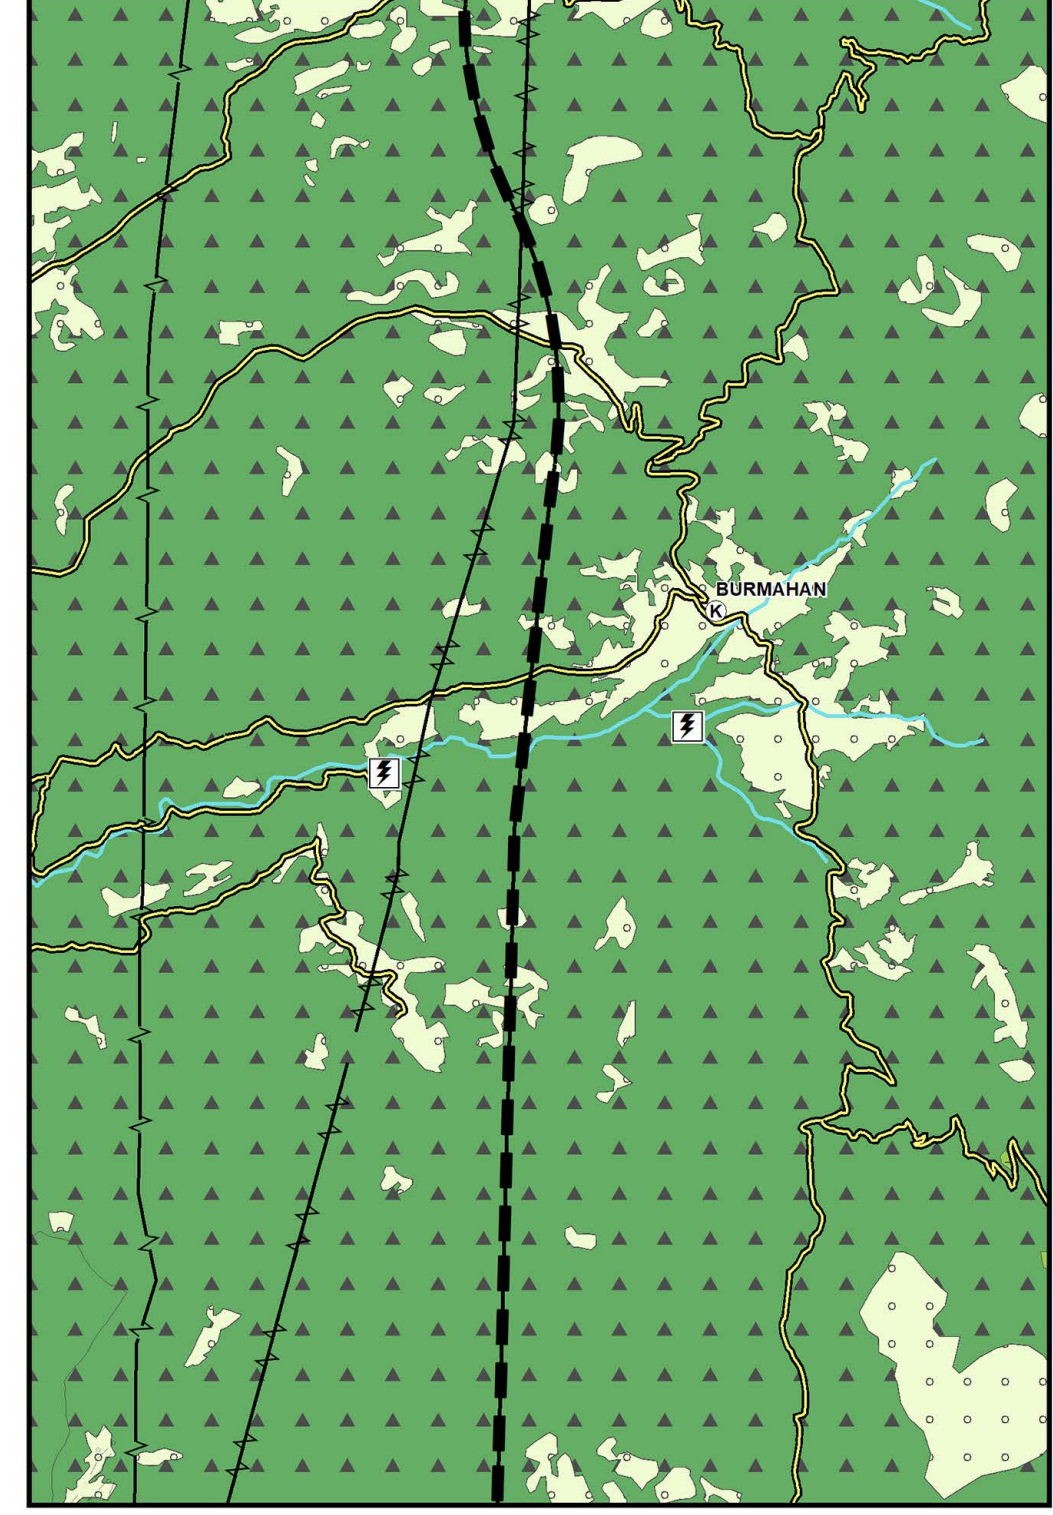

AÇIKLAMA:

ÇŞB TARAFINDAN 27.08.2015 TARİHİNDE MÜLGA 644 SAYILI ÇEVRE VE ŞEHİRCİLİK BAKANLIĞININ TEŞKİLAT VE GÖREVLERİ HAKKINDAKİ KHK'NİN 7. MADDESİ UYARINCA ONAYLANAN ANTALYA-BURDUR-İSPARTA PLANLAMA BÖLGESİ 1/100000 ÖLÇEKLİ ÇEVRE DÜZENİ PLANI

ABB 08.05.2018-475 SAYILI MECLİS KARARIYLA ONAYLANAN VE 13.07.2018-640 SAYILI MECLİS KARARIYLA KESİNLEŞEN MANAVGAT İLÇESİ 1/100.000 ÖLÇEKLİ ÇEVRE DÜZENİ PLANI DEĞİŞİKLİĞİ.


ABB 08.05.2018-476 SAYILI MECLİS KARARIYLA ONAYLANAN VE 13.07.2018-641 SAYILI MECLİS KARARIYLA KESİNLEŞEN MANAVGAT İLÇESİ 1/25.000 ÖLÇEKLİ NAZIM İMAR PLANI.

***2017 VE 2021 YILLARI ARASINDA YAPILAN MÜNFERİT DEĞİŞİKLİKLER VE REVİZYONLAR YER ALMAKTADIR.


ONAYLI 1/25.000 ÖLÇEKLİ NAZIM İMAR PLANINA UYGUN OLARAK DÜZENLEME YAPILMIŞTIR.

***BU PLANDAKİ GÖSTERİMLER MEKANSAL PLANLAR YAPIM YÖNETMELİĞİNİN 10. MADDE HÜKÜMLERİNE İSTİNADEN REVİZE EDİLMİŞTİR.


1/100000 ÇDP(27-08-2015-ÇŞB)

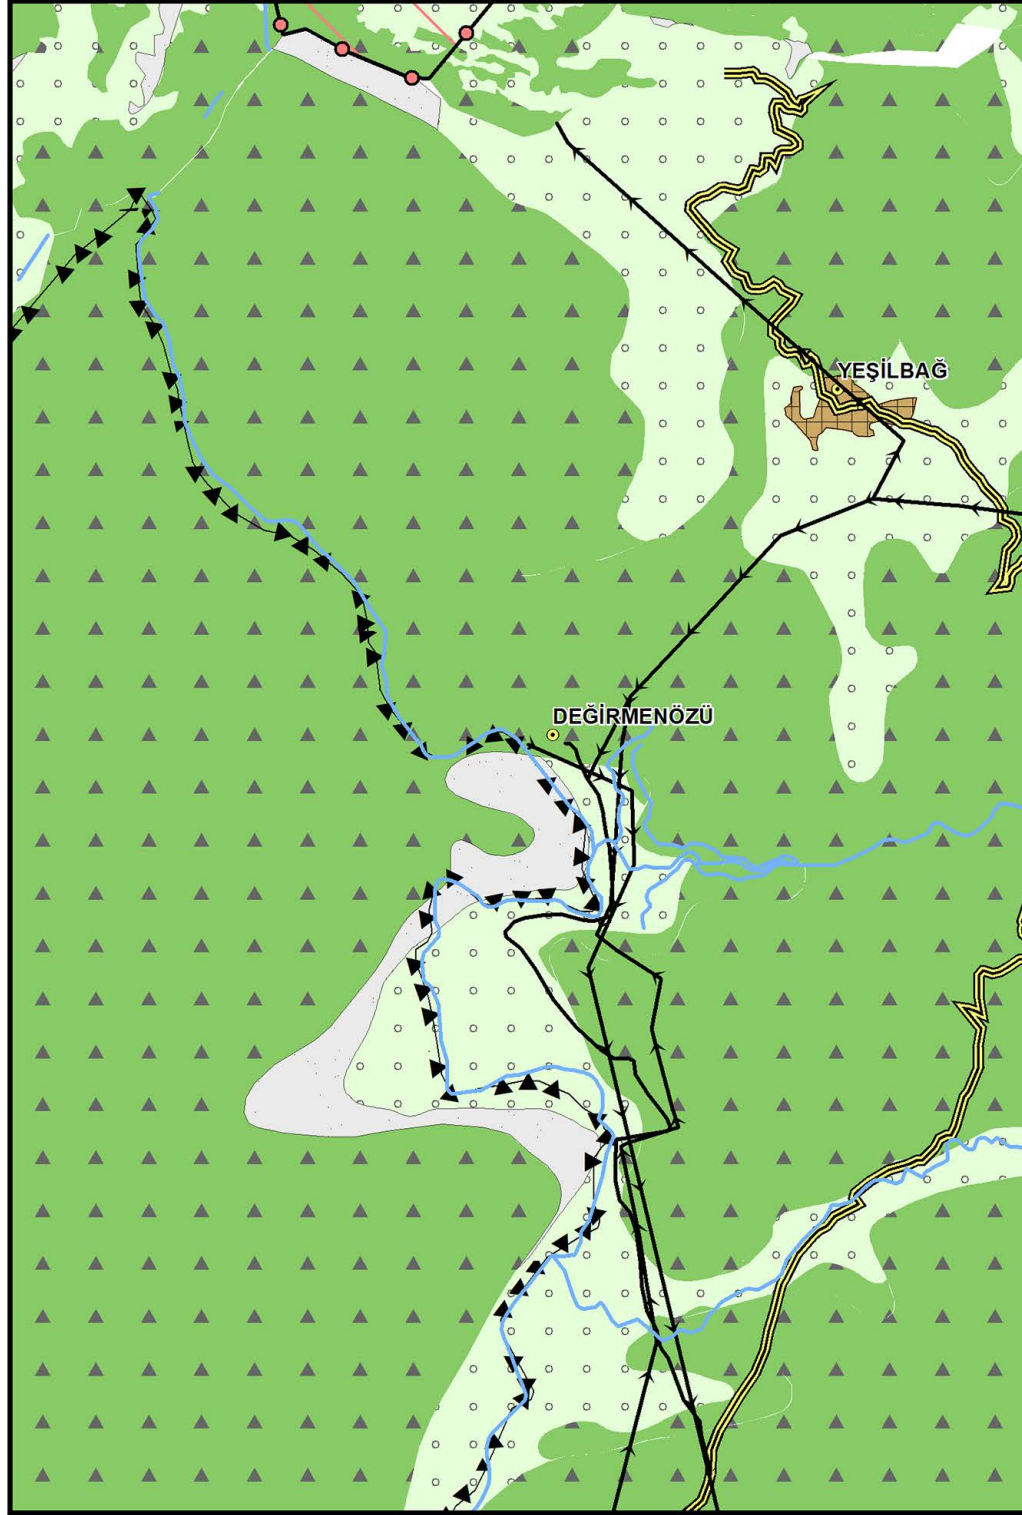


MANAVGAT 1/100000 ÇDP DEĞİŞİKLİĞİ (2018-ABB)

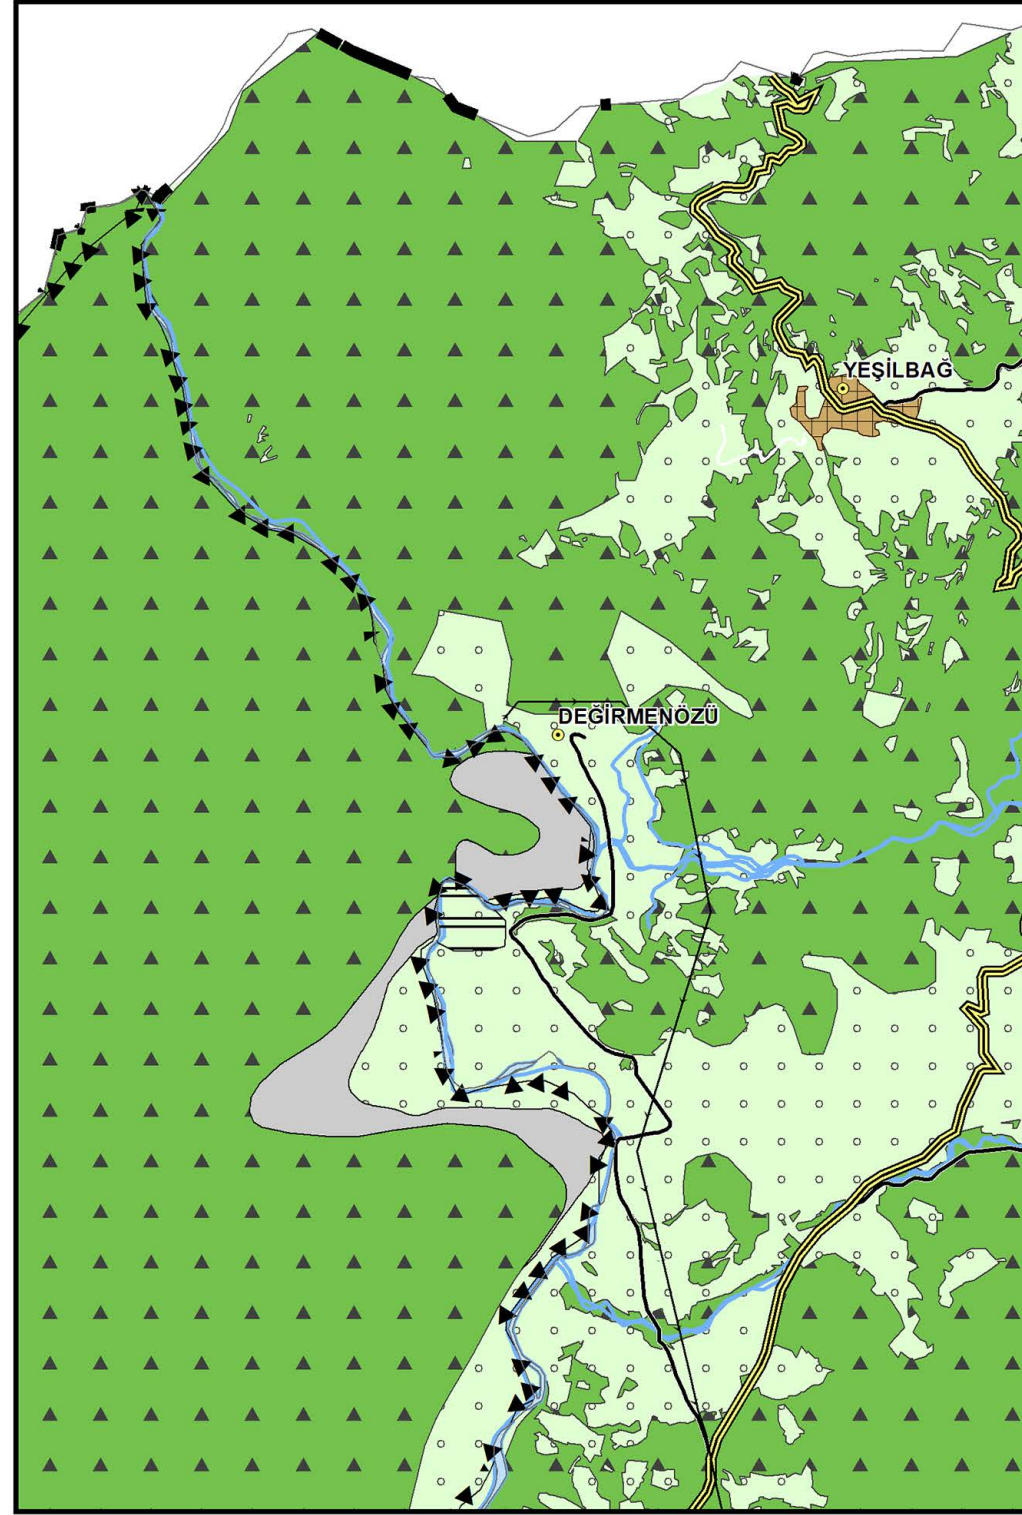

1/25000 NİP (2017-2021 ABB)

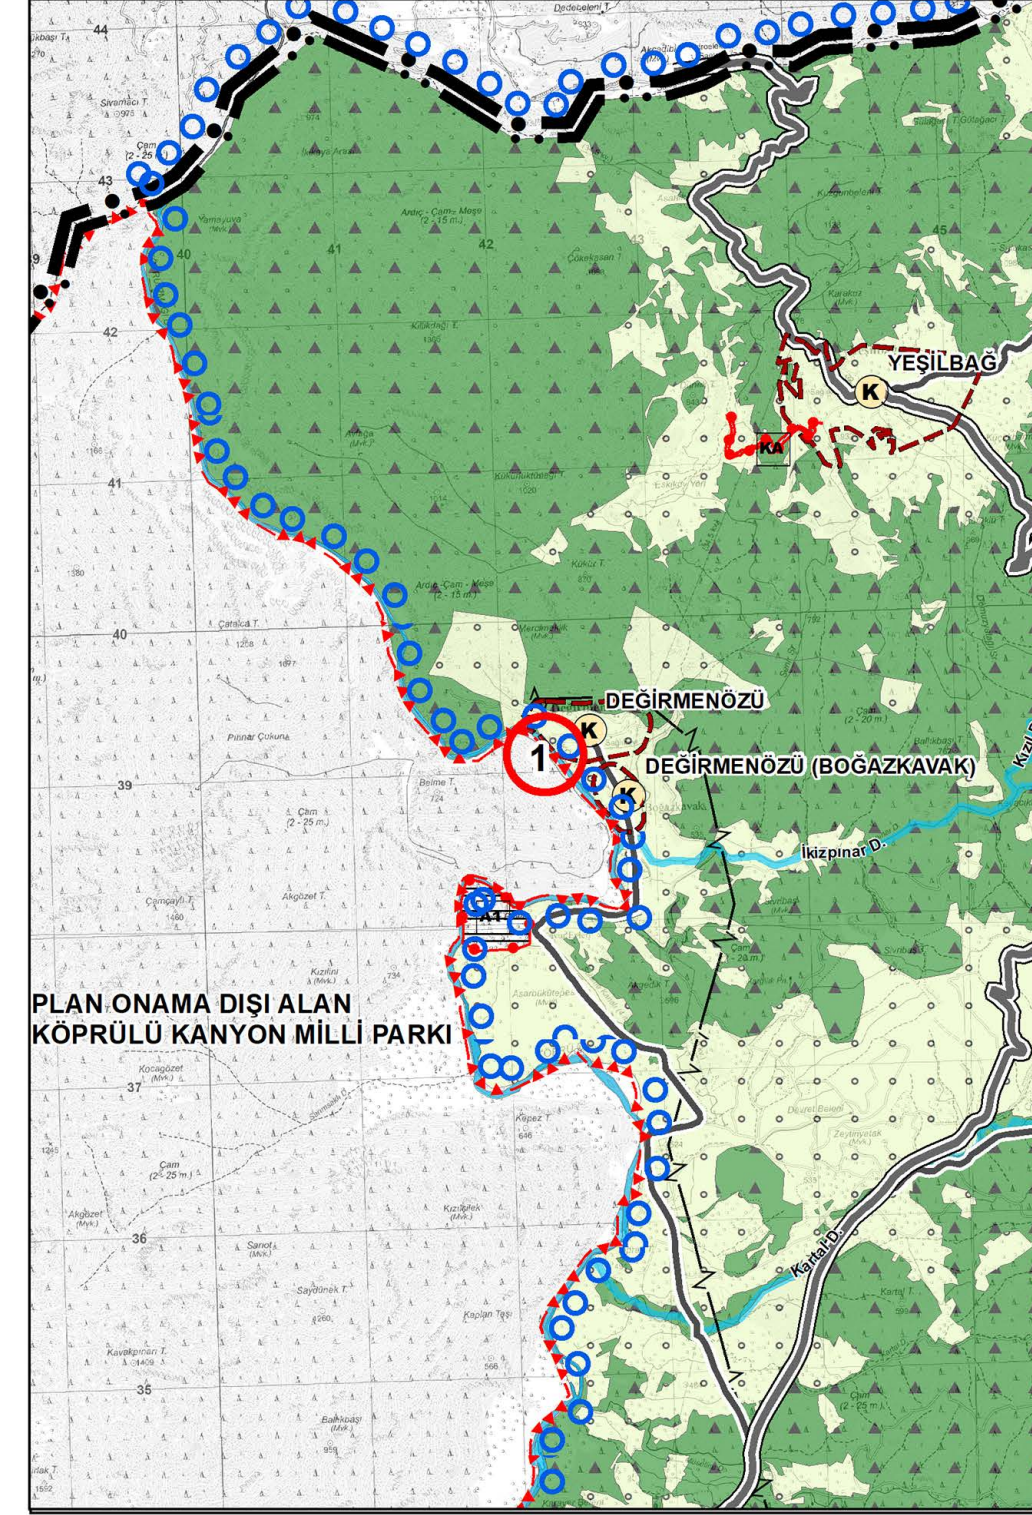

1/100.000 ÖLÇEKLİ ÇDP DEĞİŞİKLİĞİ (2022)

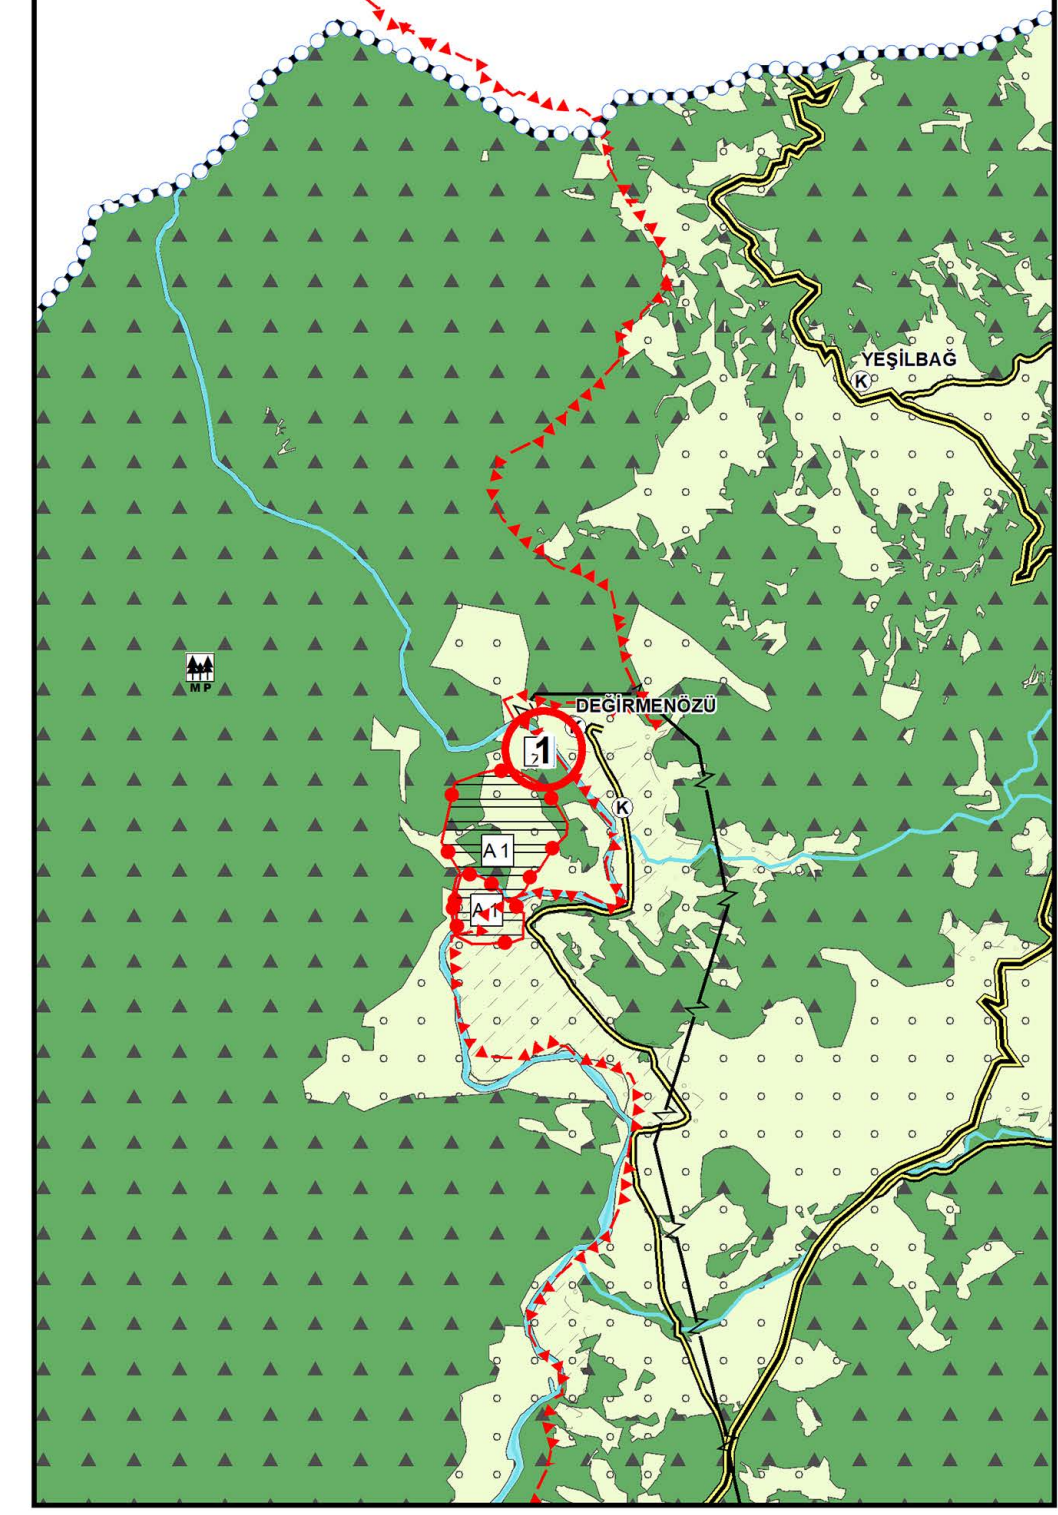

AÇIKLAMA:

ÇŞB TARAFINDAN 27.08.2015 TARİHİNDE MÜLGA 644 SAYILI ÇEVRE VE ŞEHİRCİLİK BAKANLIĞININ TEŞKİLAT VE GÖREVLERİ HAKKINDAKİ KHK'NİN 7. MADDESİ UYARINCA ONAYLANAN ANTALYA-BURDUR-İSPARTA PLANLAMA BÖLGESİ 1/100000 ÖLÇEKLİ ÇEVRE DÜZENİ PLANI

ABB 08.05.2018-475 SAYILI MECLİS KARARIYLA ONAYLANAN VE 13.07.2018-640 SAYILI MECLİS KARARIYLA KESİNLEŞEN MANAVGAT İLÇESİ 1/100.000 ÖLÇEKLİ ÇEVRE DÜZENİ PLANI DEĞİŞİKLİĞİ.

ABB 08.05.2018-476 SAYILI MECLİS KARARIYLA ONAYLANAN VE 13.07.2018-641 SAYILI MECLİS KARARIYLA KESİNLEŞEN MANAVGAT İLÇESİ 1/25.000 ÖLÇEKLİ NAZİM İMAR PLANI.

***2017 VE 2021 YILLARI ARASINDA YAPILAN MÜNFERİT DEĞİŞİKLİKLER VE REVİZYONLAR YER ALMAKTADIR.

1. 24.02.2020 TARİH VE 2152 SAYILI CUMHURBAŞKANLIĞI KARARI İLE DEĞİŞTİRİLEN KÖPRÜLÜ KANYON MİLLİ PARK SINIRLARI GÜNCELLENMİŞ VE MEVCUT ARAZI KULLANIM KARARLARI İŞLENMİŞTİR. ONAYLI 1/25.000 ÖLÇEKLİ NAZİM İMAR PLANINA UYGUN OLARAK DÜZENLEME YAPILMIŞTIR.

***BU PLANDAKİ GÖSTERİMLER MEKANSAL PLANLAR YAPIM YÖNETMELİĞİNİN 10. MADDE HÜKÜMLERİNE İSTİNADEN REVİZE EDİLMİŞTİR.