




ANTALYA BÜYÜKŞEHİR BELEDİYESİ  
İMAR VE ŞEHİRCİLİK DAİRESİ BAŞKANLIĞI  
NAZIM PLAN ŞUBE MÜDÜRLÜĞÜ



T.C.  
ÇEVRE, ŞEHİRCİLİK VE İKLİM DEĞİŞİKLİĞİ  
BAKANLIĞI  
MEKÂNSAL PLANLAMA GENEL MÜDÜRLÜĞÜ


ANTALYA-BURDUR-ISPARTA  
1/100.000 ÖLÇEKLİ  
ÇEVRE DÜZENİ PLANI DEĞİŞİKLİĞİ

KAŞ İLÇESİ

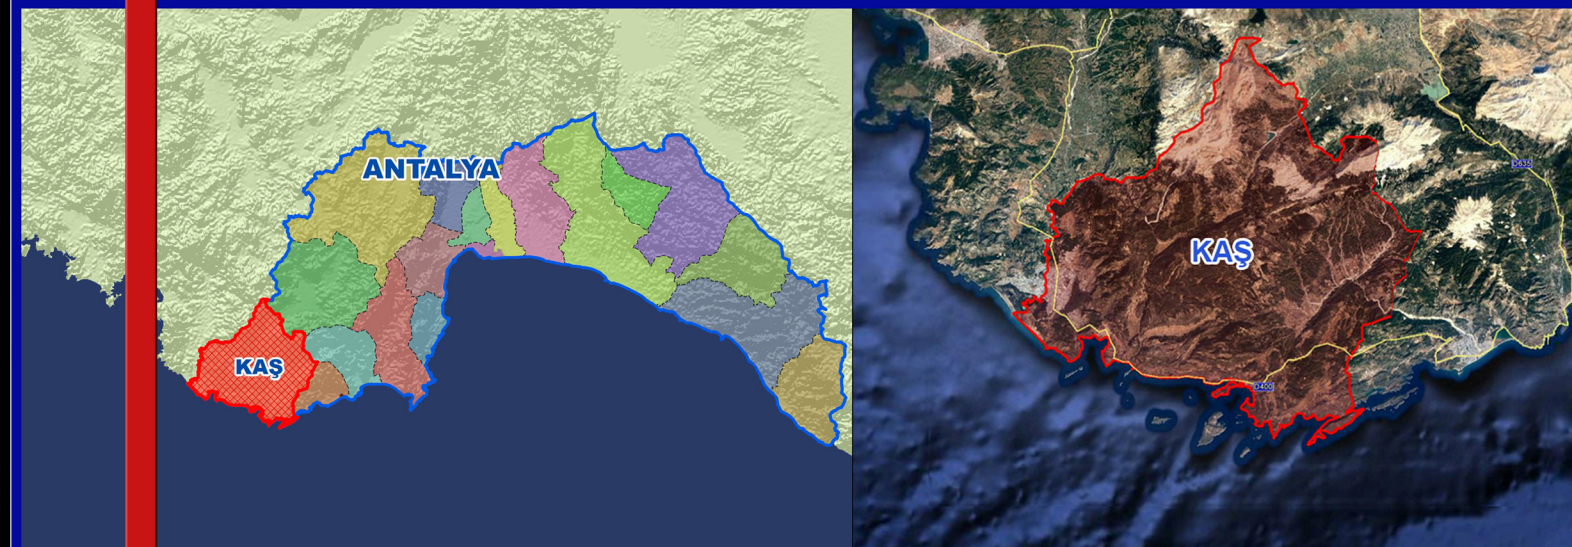





1/100000 ÇDP(27-08-2015-ÇŞB)

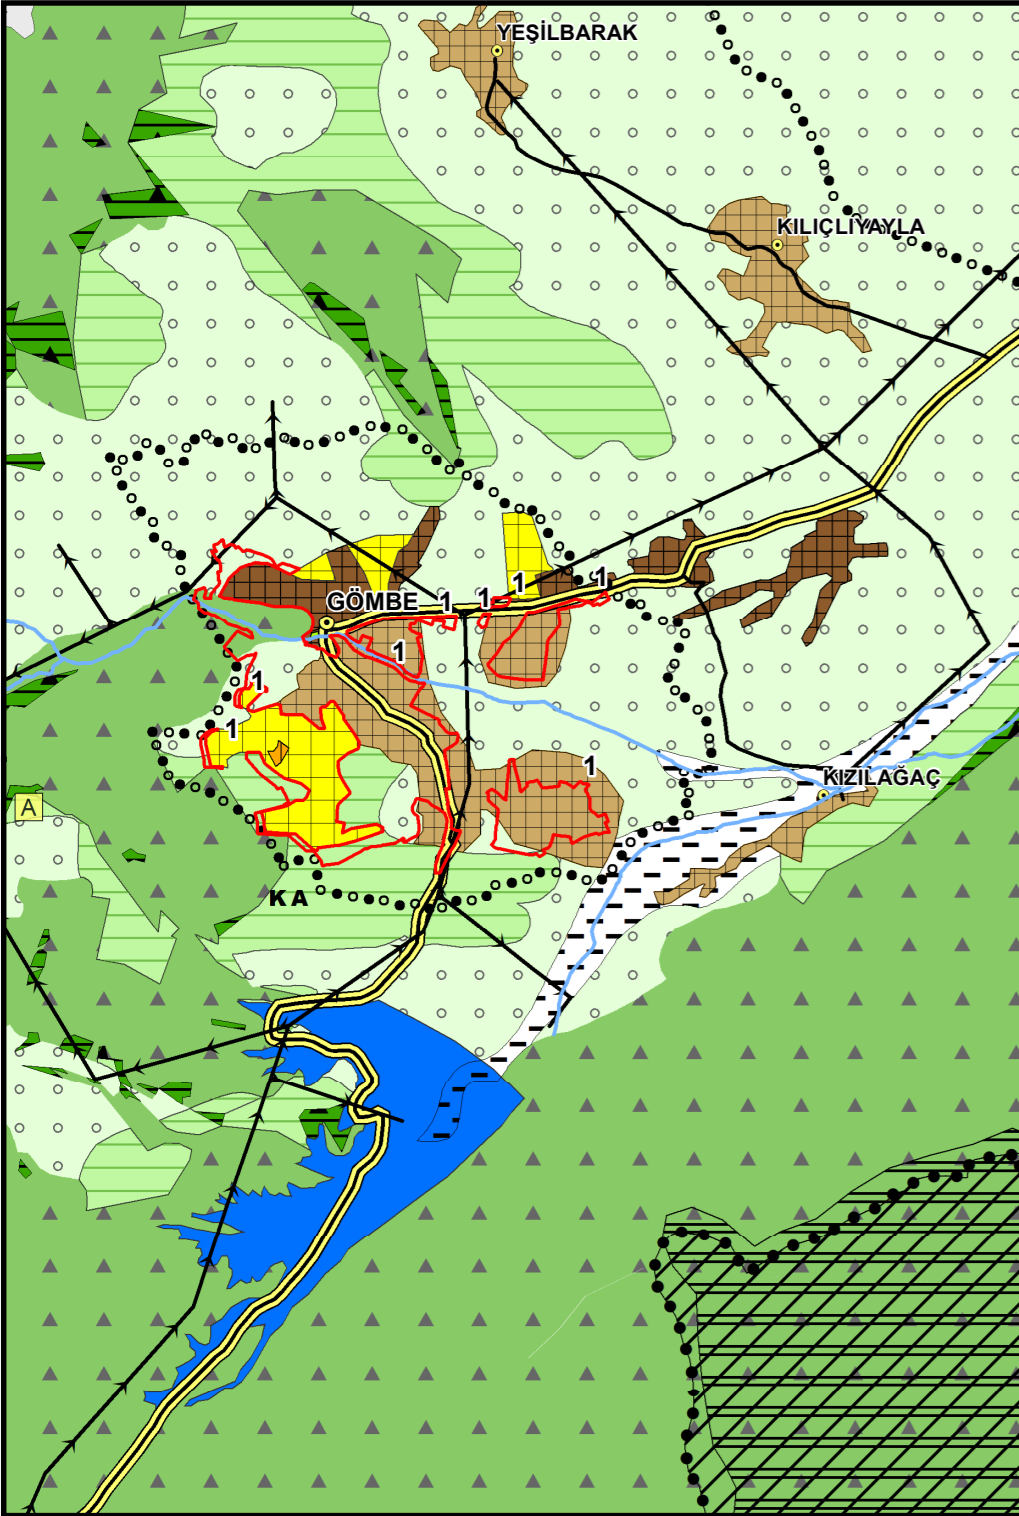


1/100000 ÇDP DEĞİŞİKLİĞİ (2018-2019 ABB)

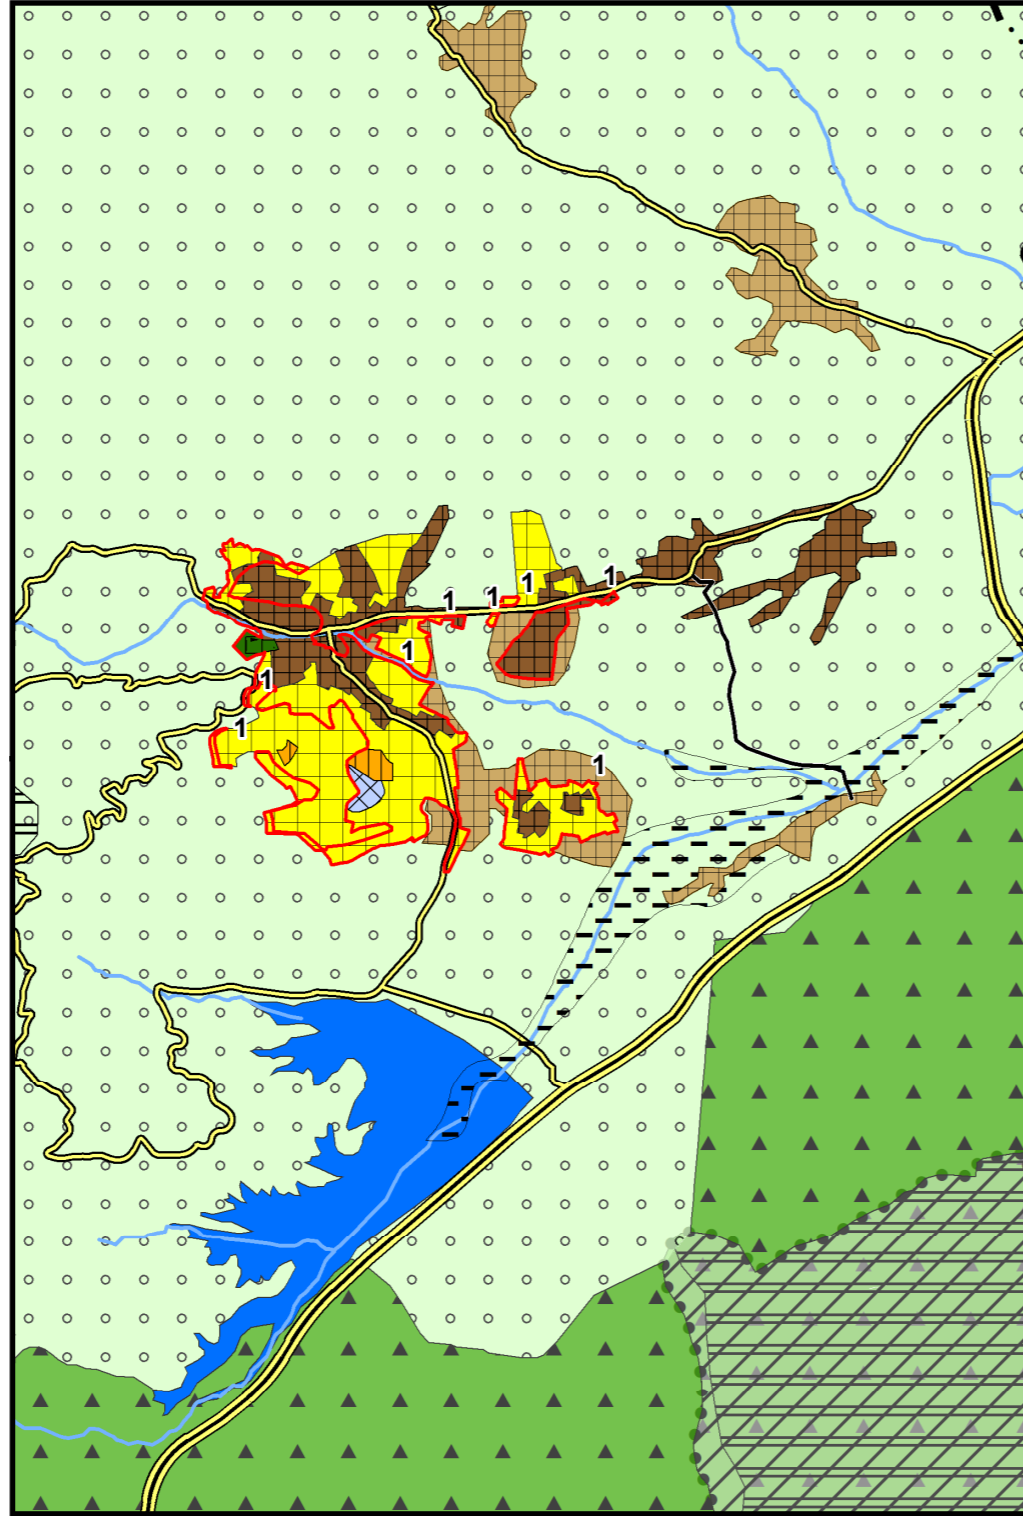

1/25000 NİP (2018-2019 ABB-İPTAL)

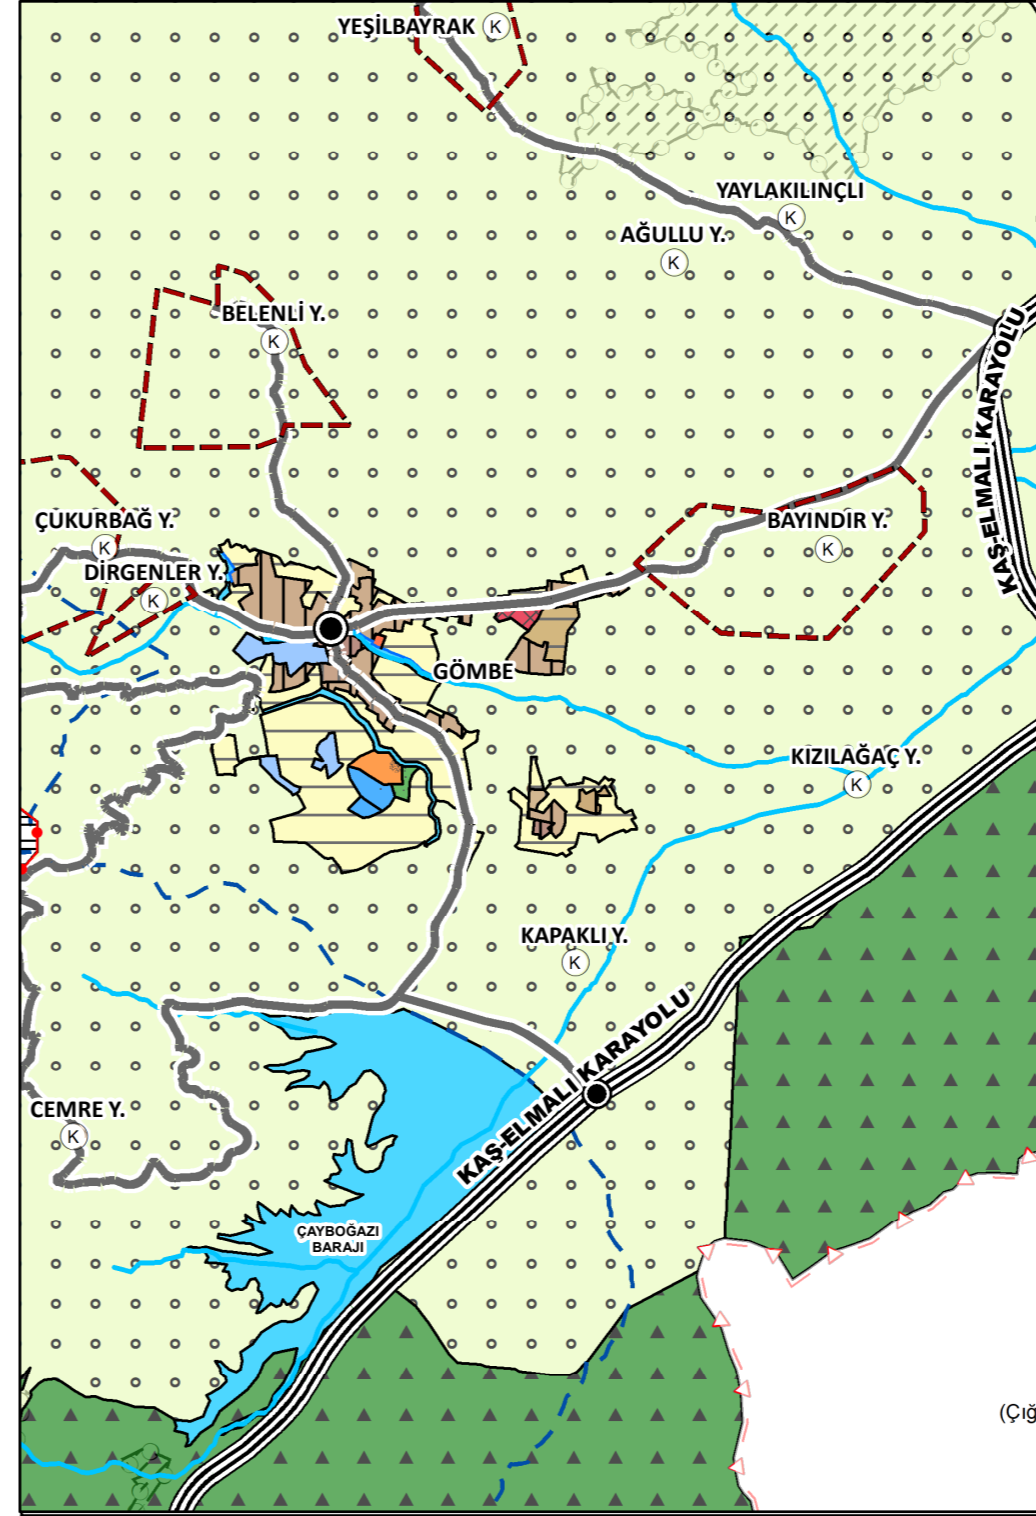

1/100.000 ÖLÇEKLİ ÇDP DEĞİŞİKLİĞİ (2022)

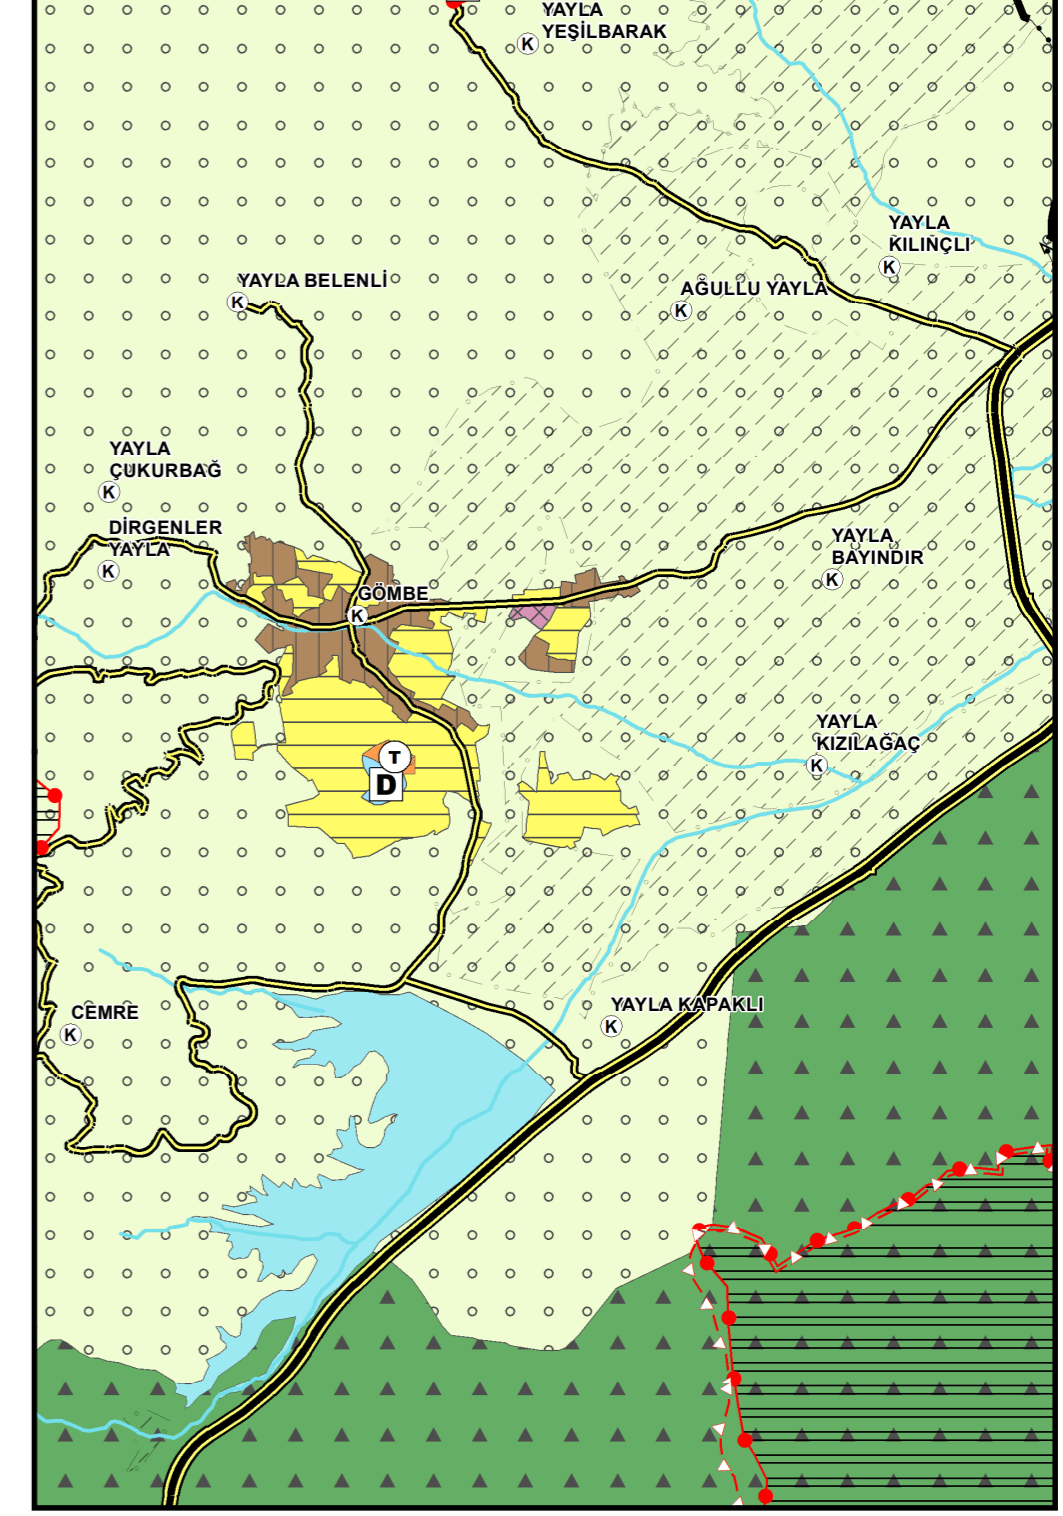

## AÇIKLAMA:

\*ÇŞB TARAFINDAN 27.08.2015 TARİHİNDE MÜLGA 644 SAYILI ÇEVRE VE ŞEHİRCİLİK BAKANLIĞININ TEŞKİLAT VE GÖREVLERİ HAKKINDAKİ KHK'NİN 7. MADDESİ UYARINCA ONAYLANAN ANTALYA-BURDUR-İSPARTA PLANLAMA BÖLGESİ 1/100000 ÖLÇEKLİ ÇEVRE DÜZENİ PLANI

1-ABB 08.10.2018-874 SAYILI KARARIYLA ONAYLANAN VE ABB 14.12.2018-1129 SAYILI VE 10.01.2019-59 SAYILI KARARLARIYLA DEĞİŞİKLİK YAPILAN, 14.02.2019-145 SAYILI KARARI İLE KESİNLEŞEN KAŞ İLÇESİ 1/100000 ÖLÇEKLİ ÇDP DEĞİŞİKLİĞİ, ABB 08.10.2018-875 SAYILI KARARIYLA ONAYLANAN VE 14.12.2018-1130 SAYILI VE 10.01.2019-60 SAYILI KARARLARIYLA DEĞİŞİKLİK YAPILAN VE 14.02.2019-146 SAYILI KARARI İLE KESİNLEŞEN KAŞ İLÇESİ 1/25000 ÖLÇEKLİ NAZIM İMAR PLANINA UYGUN OLARAK DÜZENLENMİŞTİR.

ANCAK 08.10.2018 TARİHİNDE ONAYLANAN KAŞ İLÇESİ 1/25.000 ÖLÇEKLİ NAZIM İMAR PLANI ANTALYA 2.İDARE MAHKEMESİNİN 2019/63 E., 2020/324 K. SAYILI KARARIYLA İPTAL EDİLMİŞTİR.

ABB 08.10.2018-875 SAYILI KARARIYLA ONAYLANAN VE 14.12.2018-1130 SAYILI VE 10.01.2019-60 SAYILI KARARLARIYLA DEĞİŞİKLİK YAPILAN VE 14.02.2019-146 SAYILI KARARI İLE KESİNLEŞEN KAŞ İLÇESİ 1/25000 ÖLÇEKLİ NAZIM İMAR PLANINA UYGUN OLARAK DÜZENLENMİŞTİR.


ANCAK 08.10.2018 TARİHİNDE ONAYLANAN KAŞ İLÇESİ 1/25.000 ÖLÇEKLİ NAZIM İMAR PLANI ANTALYA 2.İDARE MAHKEMESİNİN 2019/63 E., 2020/324 K. SAYILI KARARIYLA İPTAL EDİLMİŞTİR.

ANTALYA BÜYÜKŞEHİR BELEDİYE (ABB) MECLİSİNCE 2017-2021 YILLARI ARASINDA ONAYLANAN/KESİNLEŞTİRİLEN VE BU SÜREÇTE DEĞİŞİKLİK/ REVİZYON YAPILAN 1/25.000 ÖLÇEKLİ NAZIM İMAR PLANI (NİP) KARARLARININ, 1/100.000 ÖLÇEKLİ ÇDP'YE AKTARILMASINA YÖNELİK DÜZENLEME YAPILMIŞTIR.


\*\*\*BU PLANDAKİ GÖSTERİMLER MEKANSAL PLANLAR YAPIM YÖNETMELİĞİNİN 10. MADDE HÜKÜMLERİNE İSTİNADEN REVİZE EDİLMİŞTİR.




1/100000 ÇDP(27-08-2015-ÇŞB)

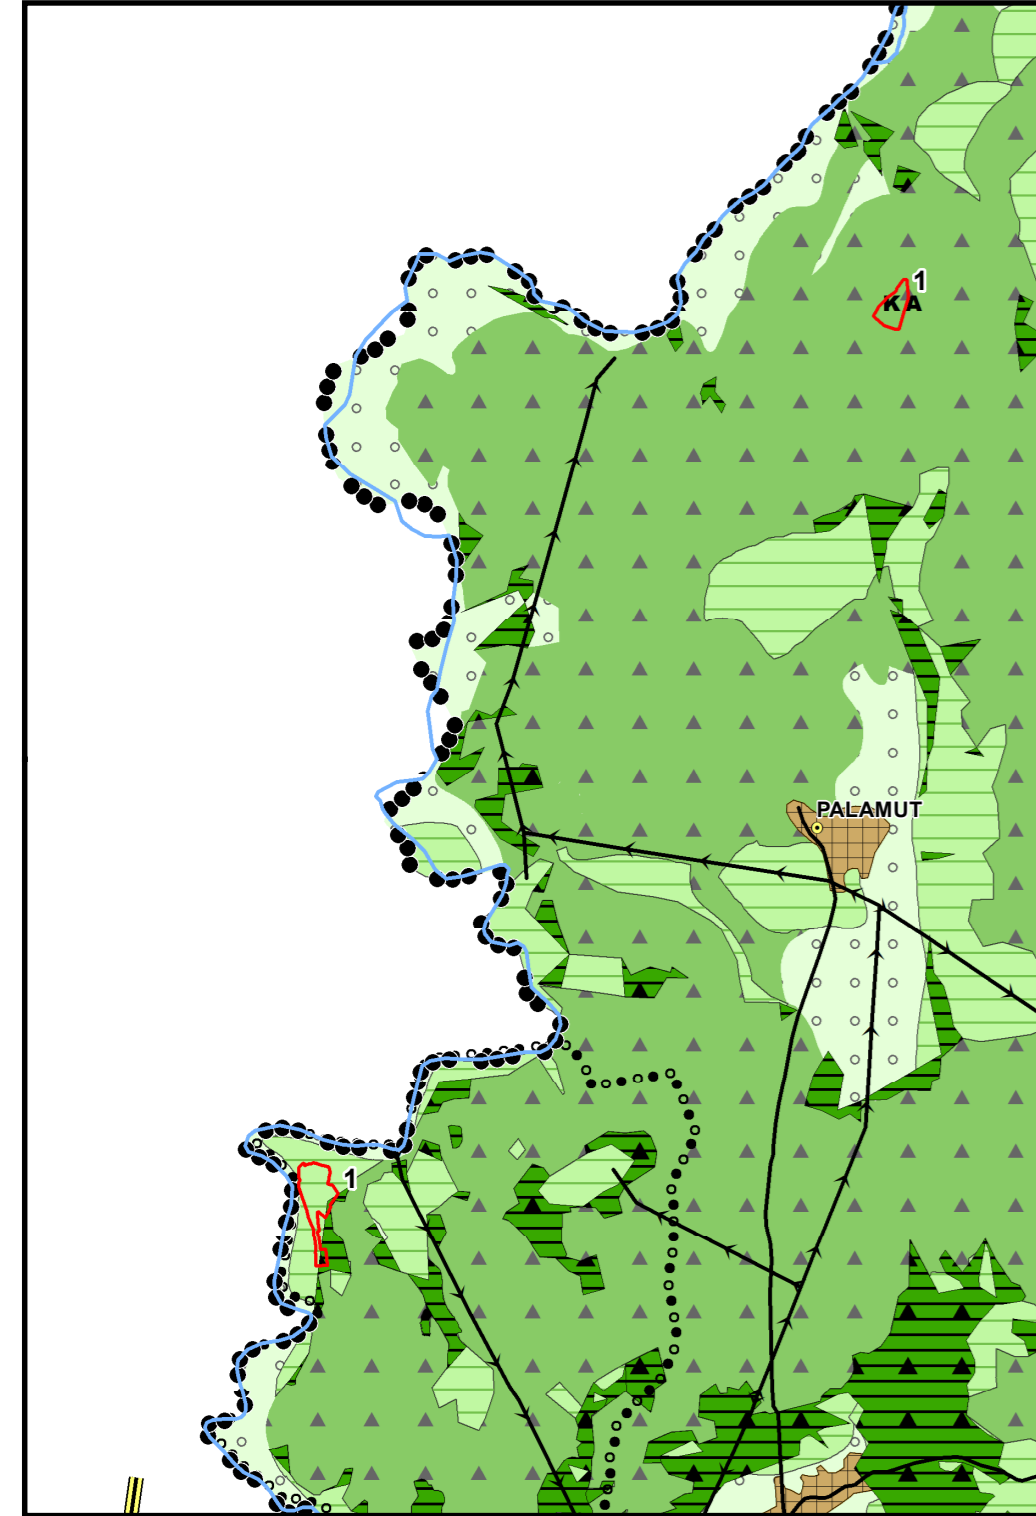


1/100000 ÇDP DEĞİŞİKLİĞİ (2018-2019 ABB)

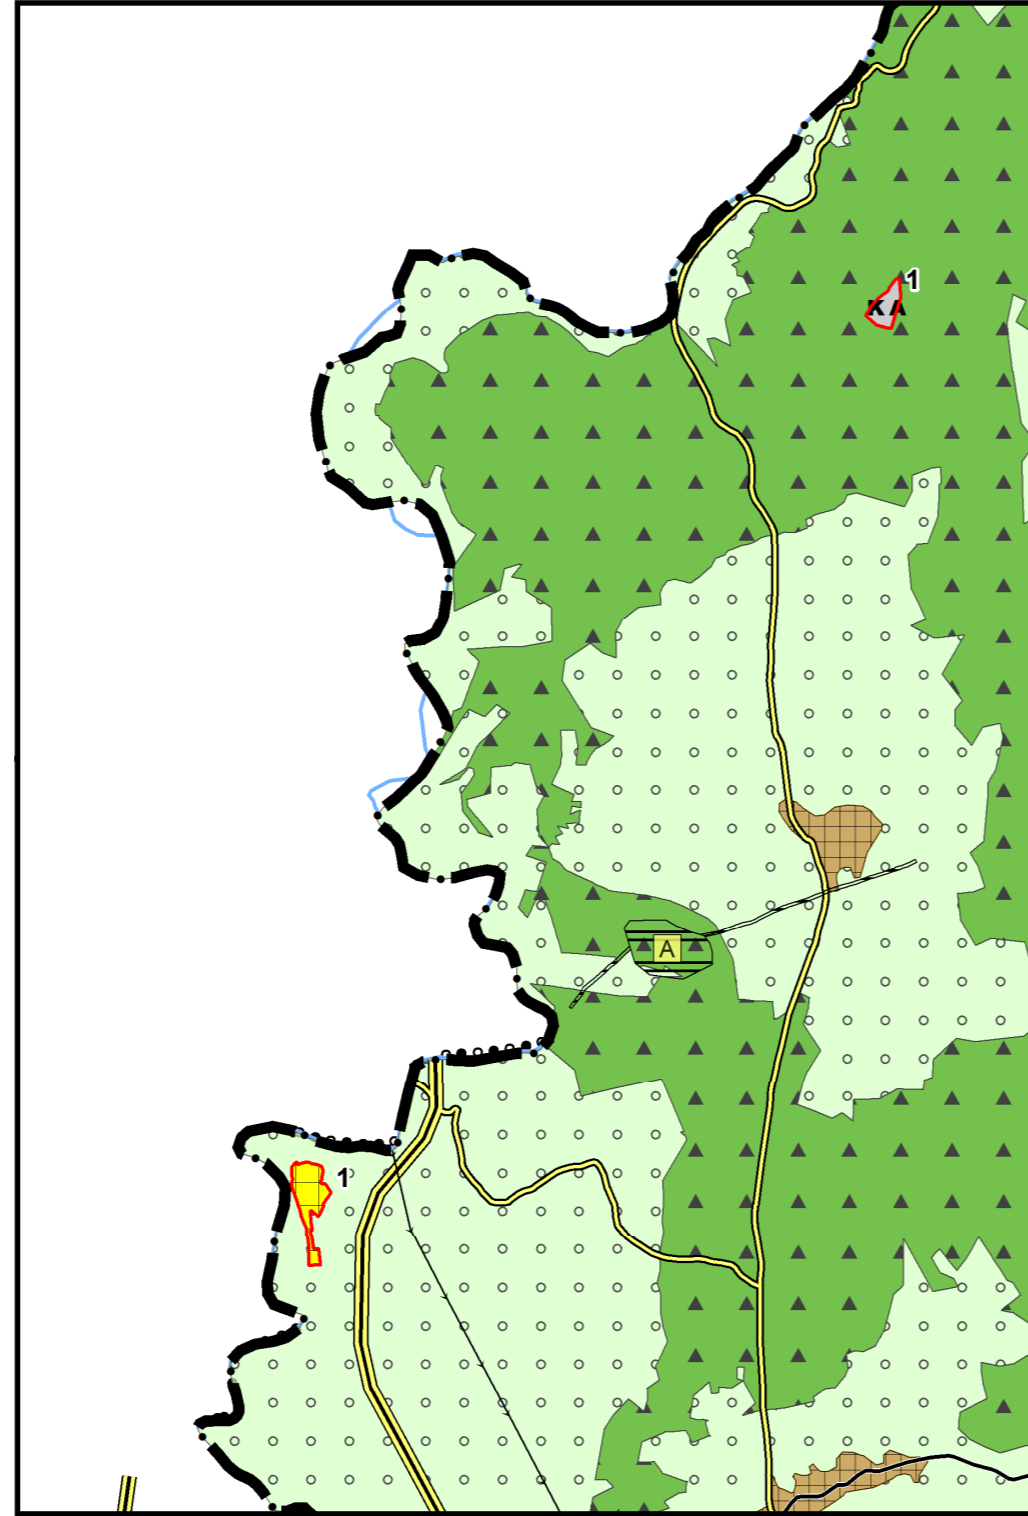

1/25000 NİP (2018-2019 ABB-İPTAL)

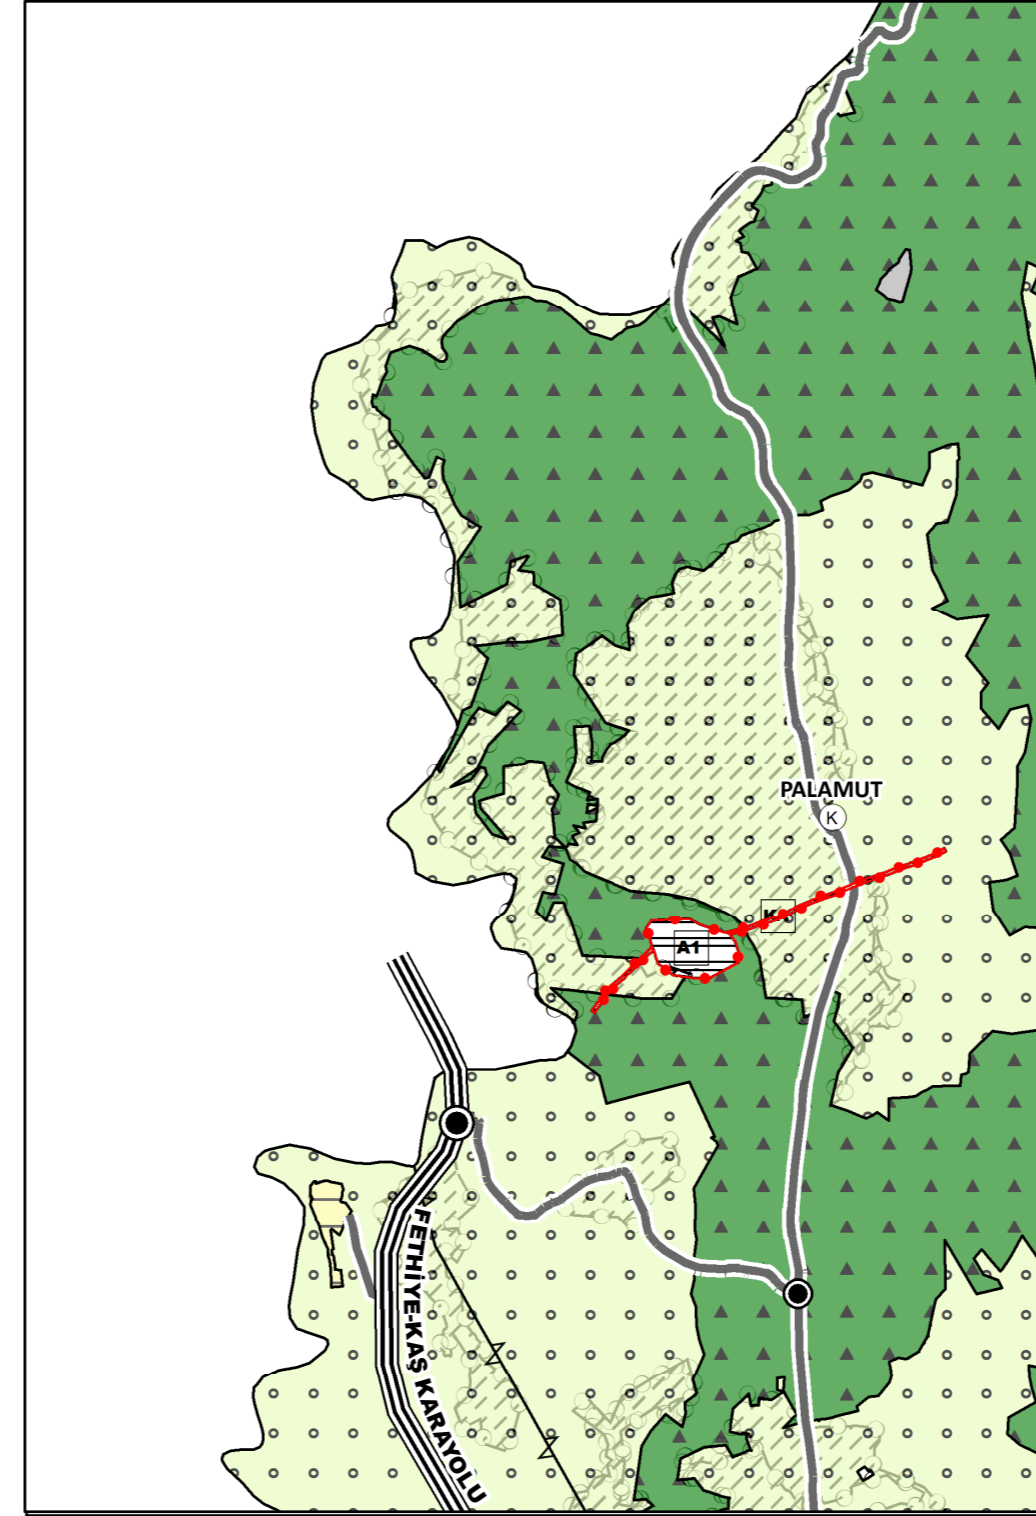

1/100.000 ÖLÇEKLİ ÇDP DEĞİŞİKLİĞİ (2022)

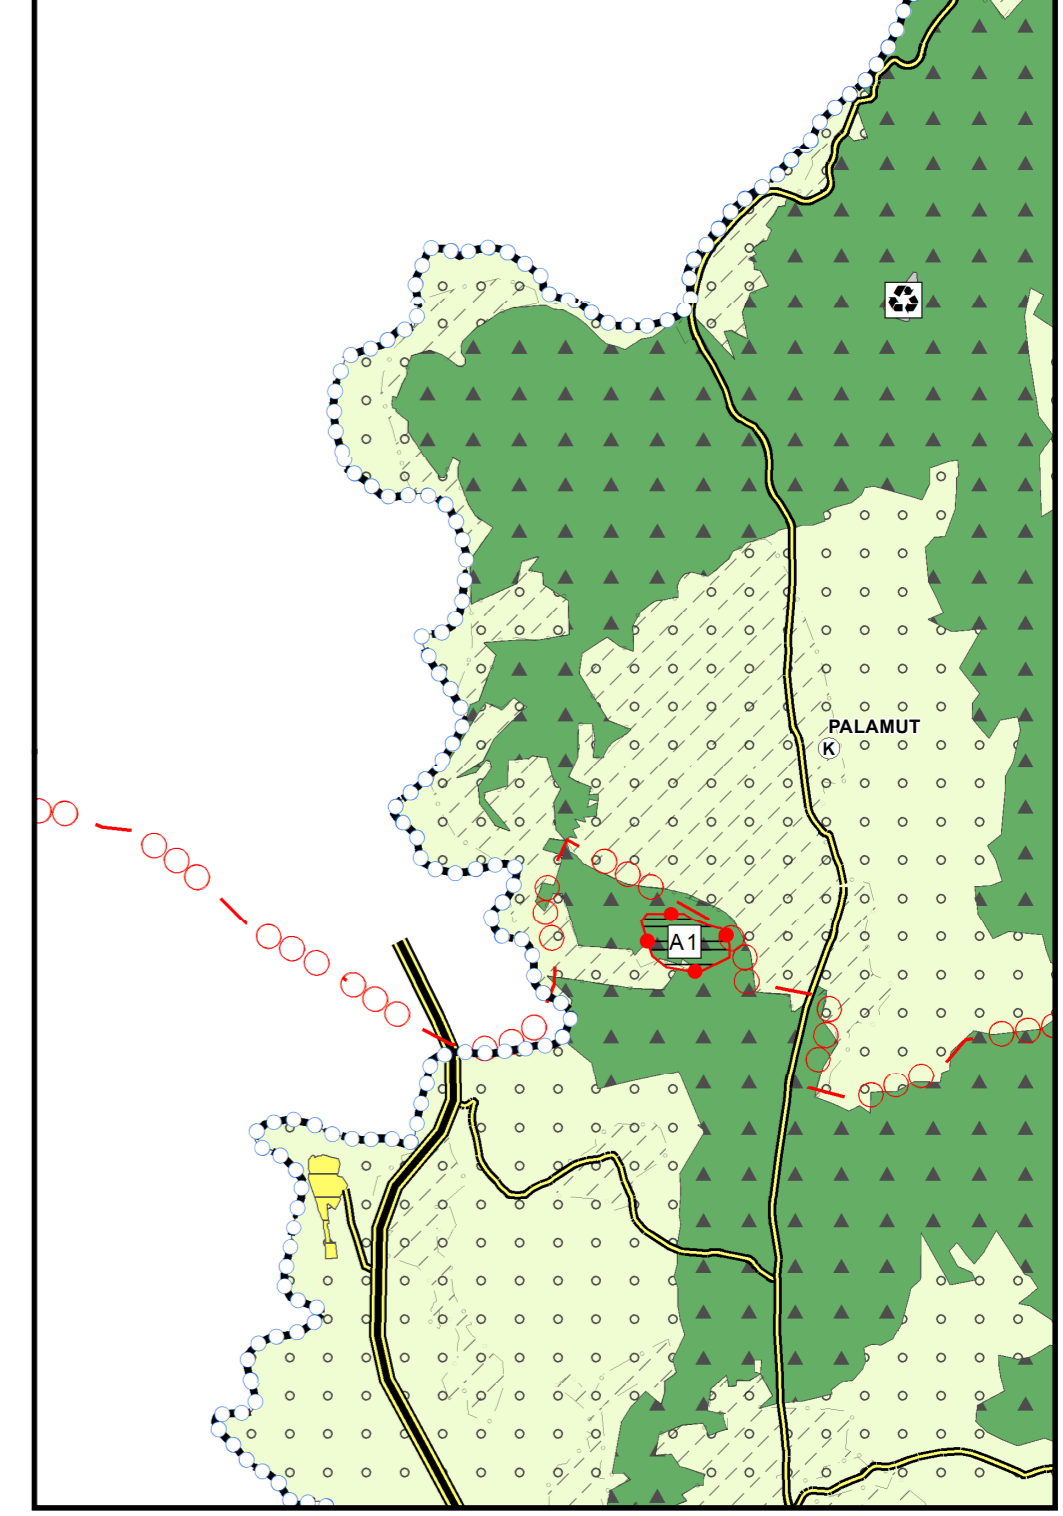

## AÇIKLAMA:

\*ÇŞB TARAFINDAN 27.08.2015 TARİHİNDE MÜLGA 644 SAYILI ÇEVRE VE ŞEHİRCİLİK BAKANLIĞININ TEŞKİLAT VE GÖREVLERİ HAKKINDAKİ KHK'NİN 7. MADDESİ UYARINCA ONAYLANAN ANTALYA-BURDUR-İSPARTA PLANLAMA BÖLGESİ 1/100000 ÖLÇEKLİ ÇEVRE DÜZENİ PLANI

1-ABB 08.10.2018-874 SAYILI KARARIYLA ONAYLANAN VE ABB 14.12.2018-1129 SAYILI VE 10.01.2019-59 SAYILI KARARLARIYLA DEĞİŞİKLİK YAPILAN, 14.02.2019-145 SAYILI KARARI İLE KESİNLEŞEN KAŞ İLÇESİ 1/100000 ÖLÇEKLİ ÇDP DEĞİŞİKLİĞİ, ABB 08.10.2018-875 SAYILI KARARIYLA ONAYLANAN VE 14.12.2018-1130 SAYILI VE 10.01.2019-60 SAYILI KARARLARIYLA DEĞİŞİKLİK YAPILAN VE 14.02.2019-146 SAYILI KARARI İLE KESİNLEŞEN KAŞ İLÇESİ 1/25000 ÖLÇEKLİ NAZIM İMAR PLANINA UYGUN OLARAK DÜZENLENMİŞTİR.

ANCAK 08.10.2018 TARİHİNDE ONAYLANAN KAŞ İLÇESİ 1/25.000 ÖLÇEKLİ NAZIM İMAR PLANI ANTALYA 2.İDARE MAHKEMESİNİN 2019/63 E., 2020/324 K. SAYILI KARARIYLA İPTAL EDİLMİŞTİR.


ABB 08.10.2018-875 SAYILI KARARIYLA ONAYLANAN VE 14.12.2018-1130 SAYILI VE 10.01.2019-60 SAYILI KARARLARIYLA DEĞİŞİKLİK YAPILAN VE 14.02.2019-146 SAYILI KARARI İLE KESİNLEŞEN KAŞ İLÇESİ 1/25000 ÖLÇEKLİ NAZIM İMAR PLANINA UYGUN OLARAK DÜZENLENMİŞTİR.

ANCAK 08.10.2018 TARİHİNDE ONAYLANAN KAŞ İLÇESİ 1/25.000 ÖLÇEKLİ NAZIM İMAR PLANI ANTALYA 2.İDARE MAHKEMESİNİN 2019/63 E., 2020/324 K. SAYILI KARARIYLA İPTAL EDİLMİŞTİR.


ANTALYA BÜYÜKŞEHİR BELEDİYE (ABB) MECLİSİNCE 2017-2021 YILLARI ARASINDA ONAYLANAN/KESİNLEŞTİRİLEN VE BU SÜREÇTE DEĞİŞİKLİK/ REVİZYON YAPILAN 1/25.000 ÖLÇEKLİ NAZIM İMAR PLANI (NİP) KARARLARININ, 1/100.000 ÖLÇEKLİ ÇDP'YE AKTARILMASINA YÖNELİK DÜZENLEME YAPILMIŞTIR.




1/100000 ÇDP(27-08-2015-ÇŞB)

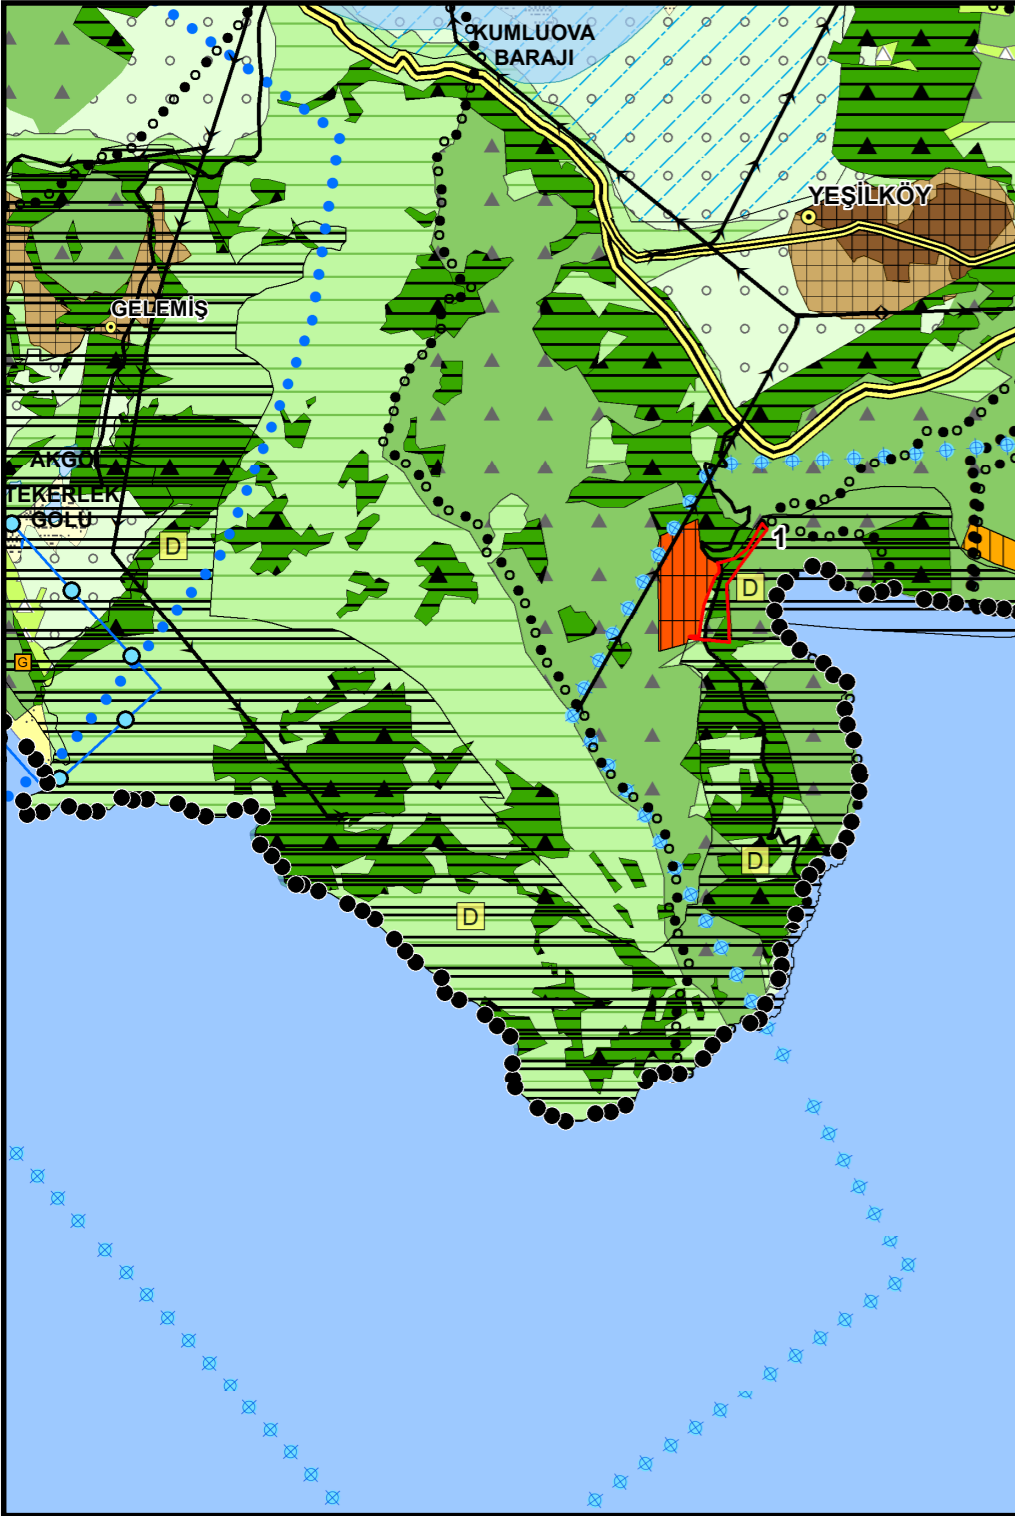


1/100000 ÇDP DEĞİŞİKLİĞİ (2018-2019 ABB)

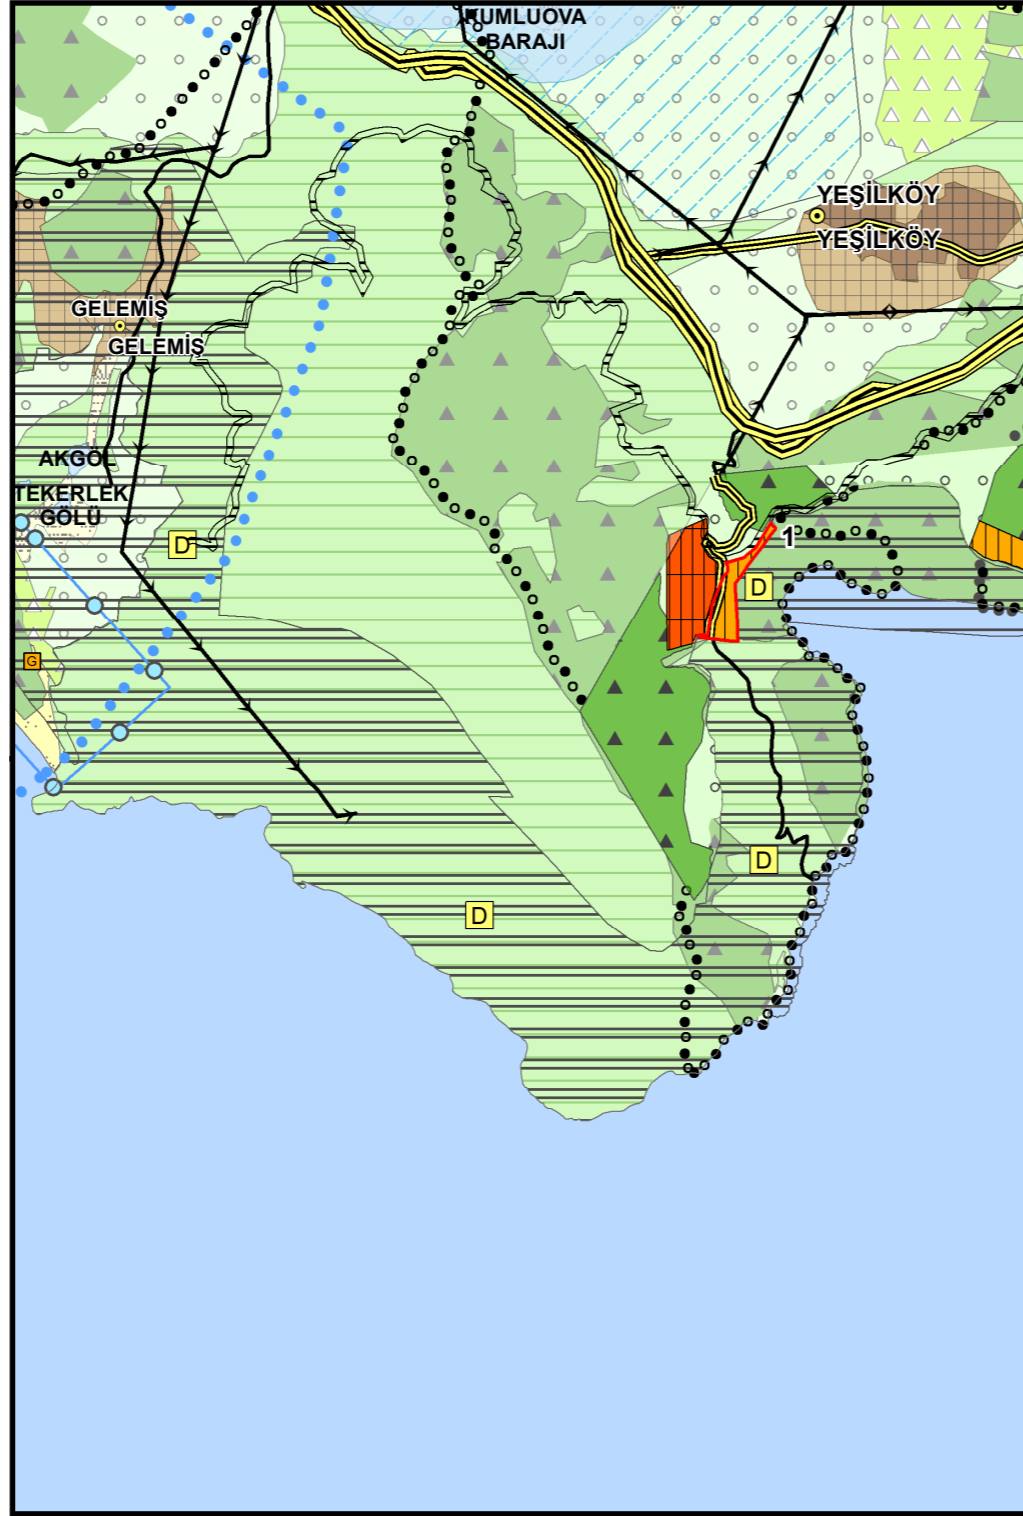

1/25000 NİP (2018-2019 ABB-İPTAL)

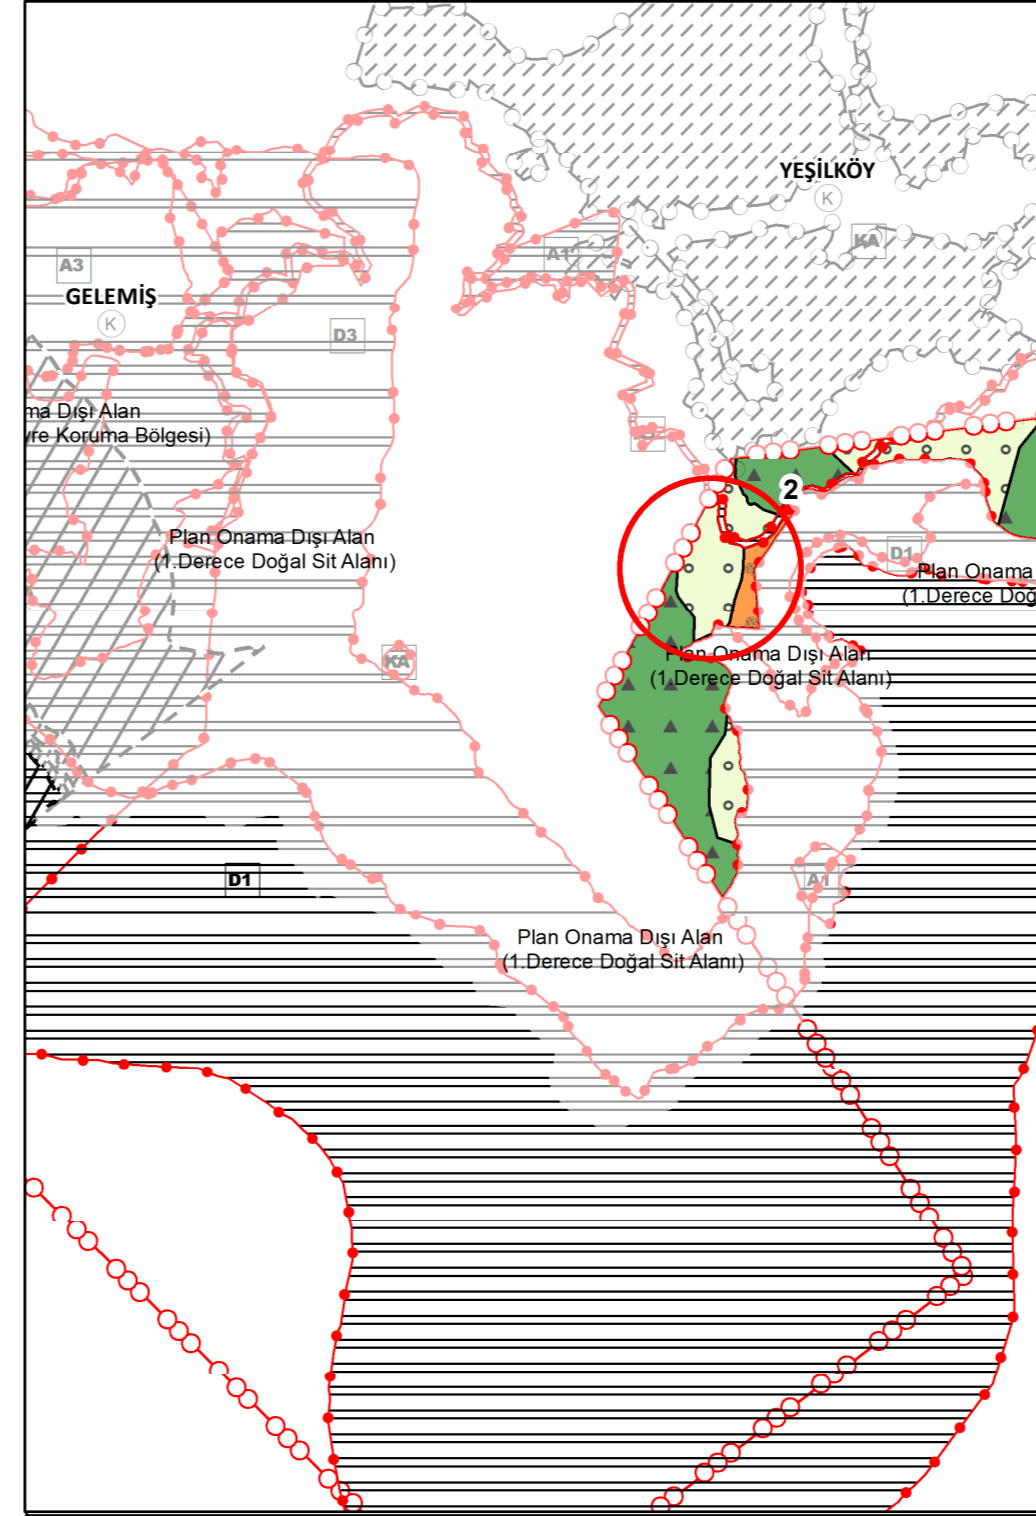

1/100.000 ÖLÇEKLİ ÇDP DEĞİŞİKLİĞİ (2022)

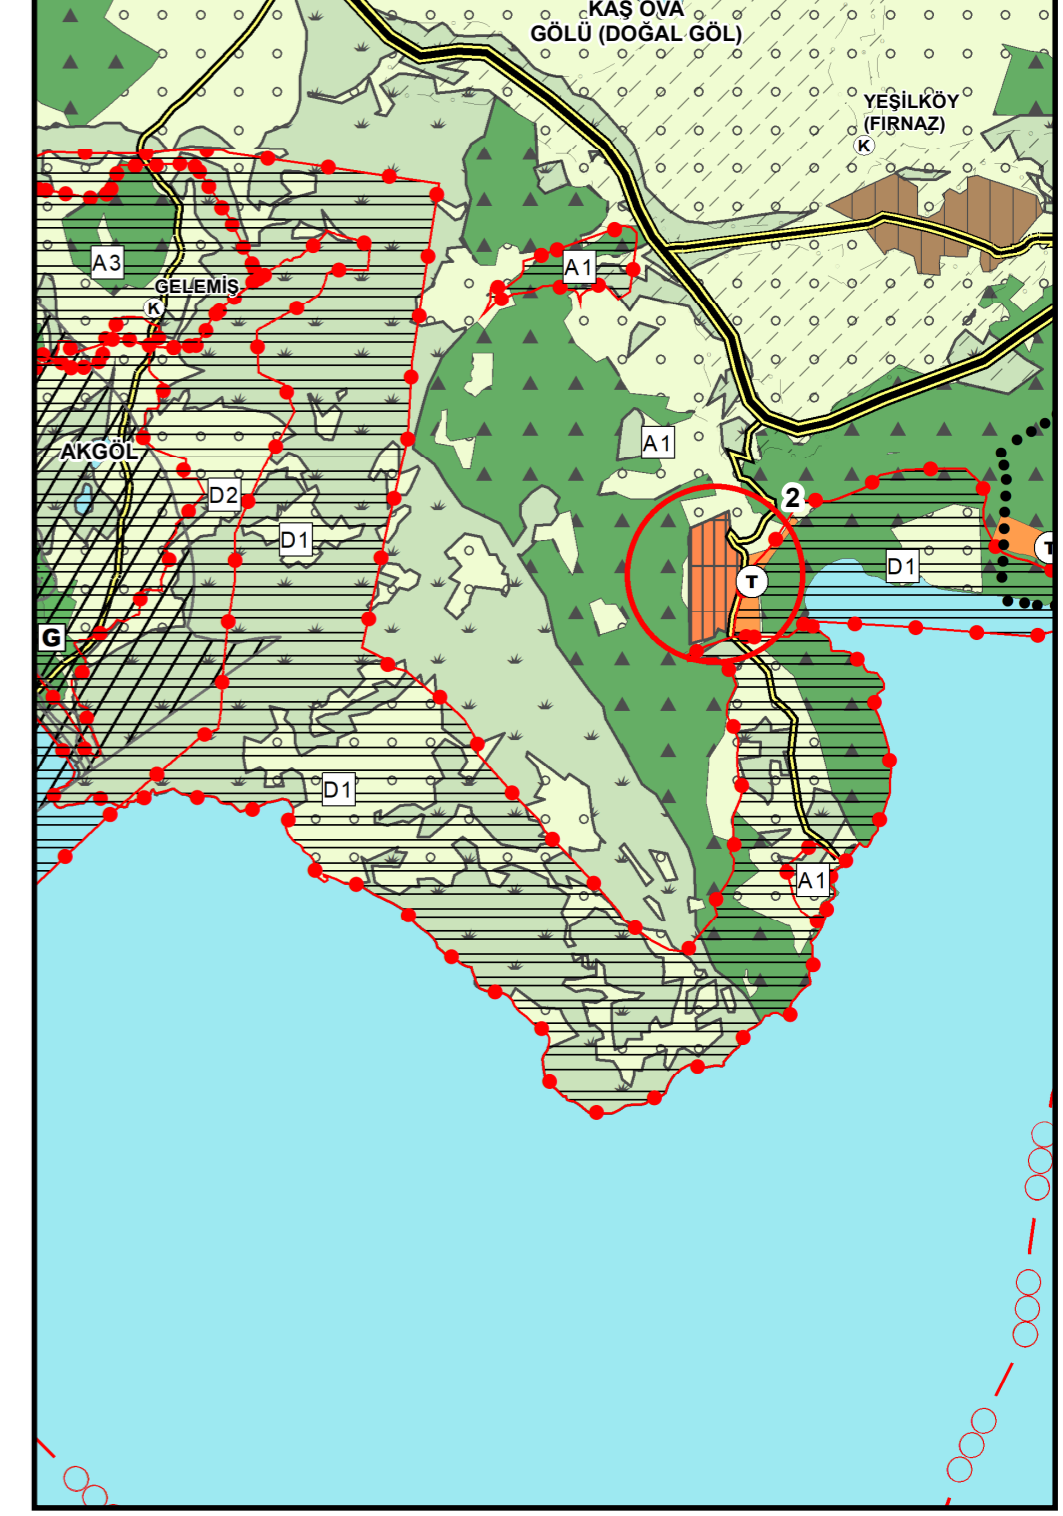

## AÇIKLAMA:

\*ÇŞB TARAFINDAN 27.08.2015 TARİHİNDE MÜLGA 644 SAYILI ÇEVRE VE ŞEHİRCİLİK BAKANLIĞININ TEŞKİLAT VE GÖREVLERİ HAKKINDAKİ KHK'NİN 7. MADDESİ UYARINCA ONAYLANAN ANTALYA-BURDUR-İSPARTA PLANLAMA BÖLGESİ 1/100000 ÖLÇEKLİ ÇEVRE DÜZENİ PLANI

1-ABB 08.10.2018-874 SAYILI KARARIYLA ONAYLANAN VE ABB 14.12.2018-1129 SAYILI VE 10.01.2019-59 SAYILI KARARLARIYLA DEĞİŞİKLİK YAPILAN, 14.02.2019-145 SAYILI KARARI İLE KESİNLEŞEN KAŞ İLÇESİ 1/100000 ÖLÇEKLİ ÇDP DEĞİŞİKLİĞİ, ABB 08.10.2018-875 SAYILI KARARIYLA ONAYLANAN VE 14.12.2018-1130 SAYILI VE 10.01.2019-60 SAYILI KARARLARIYLA DEĞİŞİKLİK YAPILAN VE 14.02.2019-146 SAYILI KARARI İLE KESİNLEŞEN KAŞ İLÇESİ 1/25000 ÖLÇEKLİ NAZİM İMAR PLANINA UYGUN OLARAK DÜZENLENMİŞTİR.

ANCAK 08.10.2018 TARİHİNDE ONAYLANAN KAŞ İLÇESİ 1/25.000 ÖLÇEKLİ NAZİM İMAR PLANI ANTALYA 2.İDARE MAHKEMESİNİN 2019/63 E., 2020/324 K. SAYILI KARARIYLA İPTAL EDİLMİŞTİR.

ABB 08.10.2018-875 SAYILI KARARIYLA ONAYLANAN VE 14.12.2018-1130 SAYILI VE 10.01.2019-60 SAYILI KARARLARIYLA DEĞİŞİKLİK YAPILAN VE 14.02.2019-146 SAYILI KARARI İLE KESİNLEŞEN KAŞ İLÇESİ 1/25000 ÖLÇEKLİ NAZİM İMAR PLANINA UYGUN OLARAK DÜZENLENMİŞTİR.

ANCAK 08.10.2018 TARİHİNDE ONAYLANAN KAŞ İLÇESİ 1/25.000 ÖLÇEKLİ NAZİM İMAR PLANI ANTALYA 2.İDARE MAHKEMESİNİN 2019/63 E., 2020/324 K. SAYILI KARARIYLA İPTAL EDİLMİŞTİR.


2-PATARA ÖZEL ÇEVRE KORUMA BÖLGESİ (ÖÇKB) 18.01.1990 TARİH VE 90/77 SAYILI BAKANLAR KURULU KARARI İLE TESPİT VE İLAN EDİLMİŞ, 25.09.2020 TARİHLİ VE 3018 SAYILI CUMHURBAŞKANI KARARI İLE (13.10.2020 TARİHLİ VE 31273 SAYILI RESMİ GAZETE YENİDEN DÜZENLEME) BÖLGE SINIRLARINDA DEĞİŞİKLİK YAPILMASI İLE PATARA ÖÇKB SINIRLARI İÇERİSİNDE KALAN BU BÖLGEDE ÇEVRE VE ŞEHİRCİLİK BAKANLIĞI'NCA 27.08.2015 TARİHİNDE ONAYLANAN ANTALYA-BURDUR-İSPARTA PLANLAMA BÖLGESİ 1/100.000 ÖLÇEKLİ ÇEVRE DÜZENİ PLANI DEĞİŞİKLİĞİ KARARLARI KORUNMUŞTUR.

23.11.2021 TARİH VE 18591 SAYILI KAŞ BELEDİYE BAŞKANLIĞI YAZISI İLE TARAFIMIZA İLETİLEN TALEP DOĞRULTUSUNDA;PATARA ÖZEL ÇEVRE KORUMA BÖLGESİ SINIRLARI İÇERİSİNDE KALAN KAŞ İLÇESİ, GELEMİŞ MAHALLESİ, PATARA VE ÇEVRESİ İLE YEŞİLKÖY MAHALLESİ, FIRNAZ KOYU VE ÇEVRESİ SİT ALANI " SINIRLARI 1/100.000 ÖLÇEKLİ ÇDP'DE YENİDEN DÜZENLENMİŞTİR.


\*\*\*BU PLANDAKİ GÖSTERİMLER MEKANSAL PLANLAR YAPIM YÖNETMELİĞİNİN 10. MADDE HÜKÜMLERİNE İSTİNADEN REVİZE EDİLMİŞTİR.




1/100000 ÇDP(27-08-2015-ÇŞB)

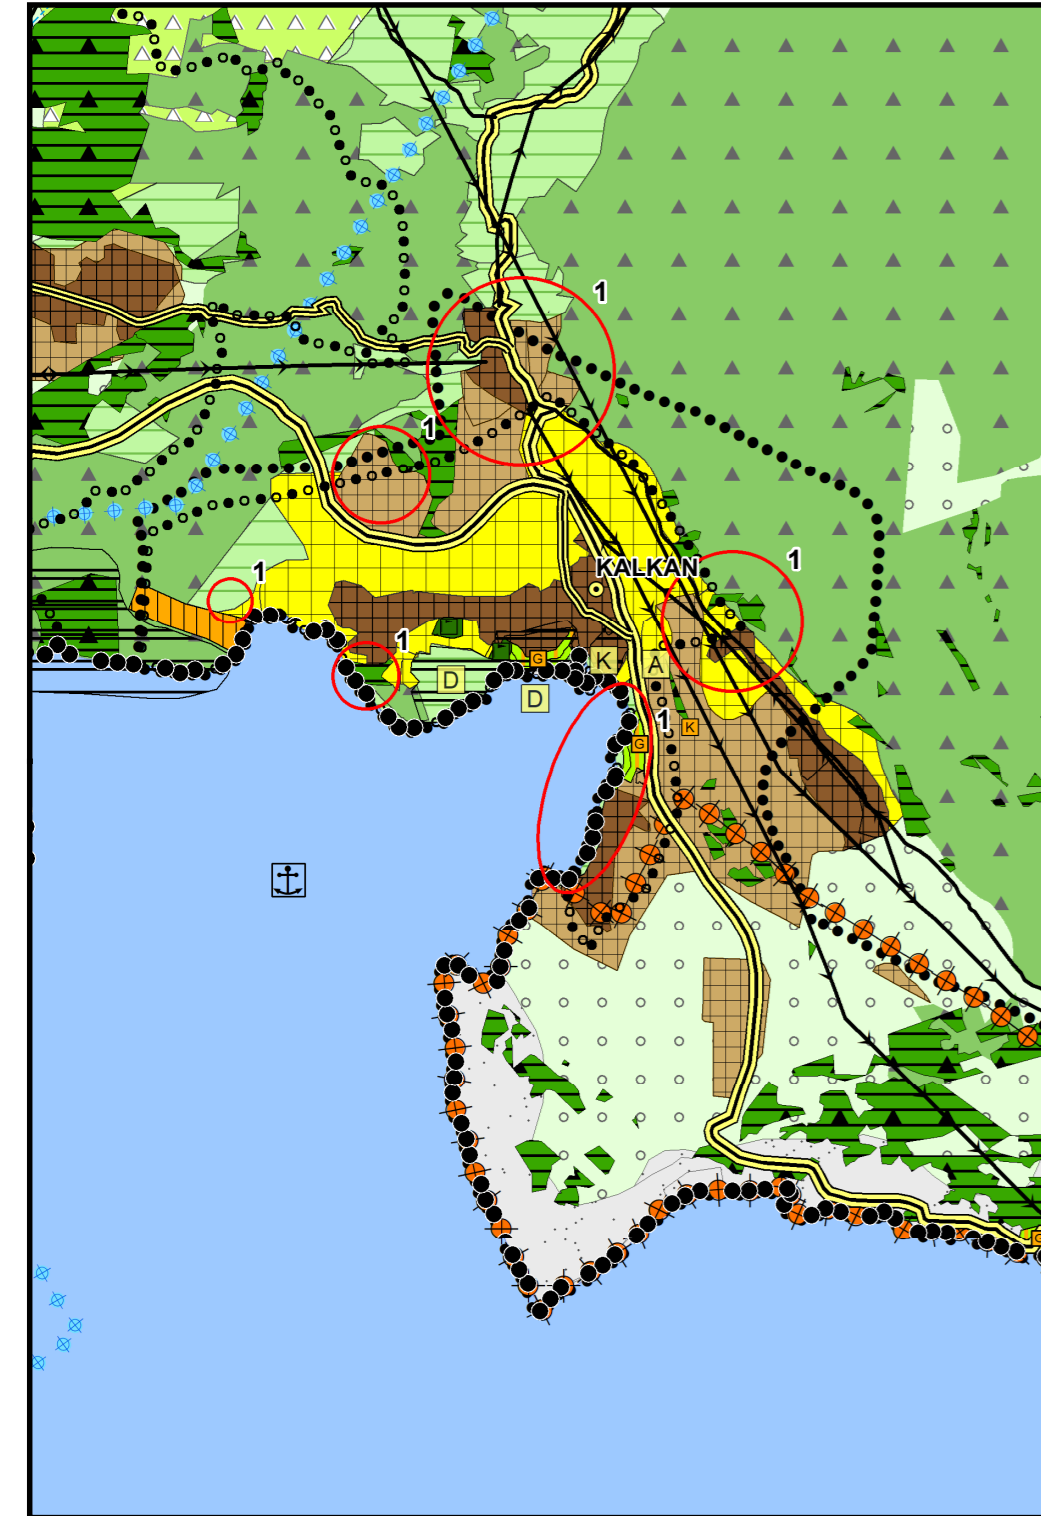


1/100000 ÇDP DEĞİŞİKLİĞİ (2018-2019 ABB)

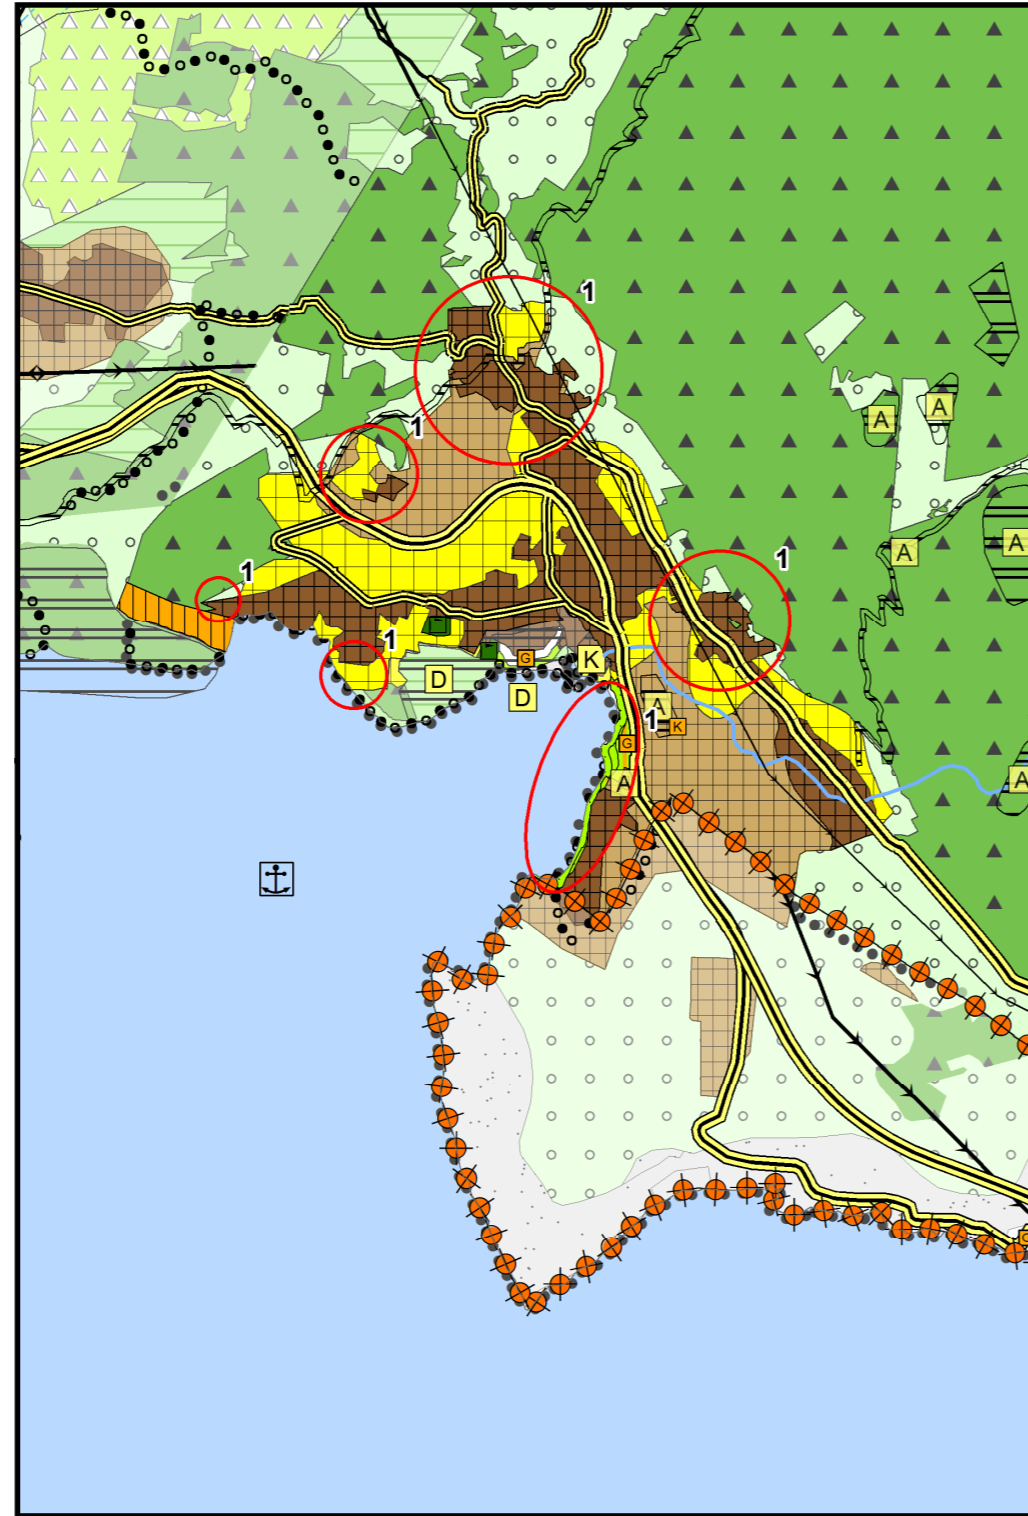

1/25000 NİP (2018-2019 ABB-İPTAL)

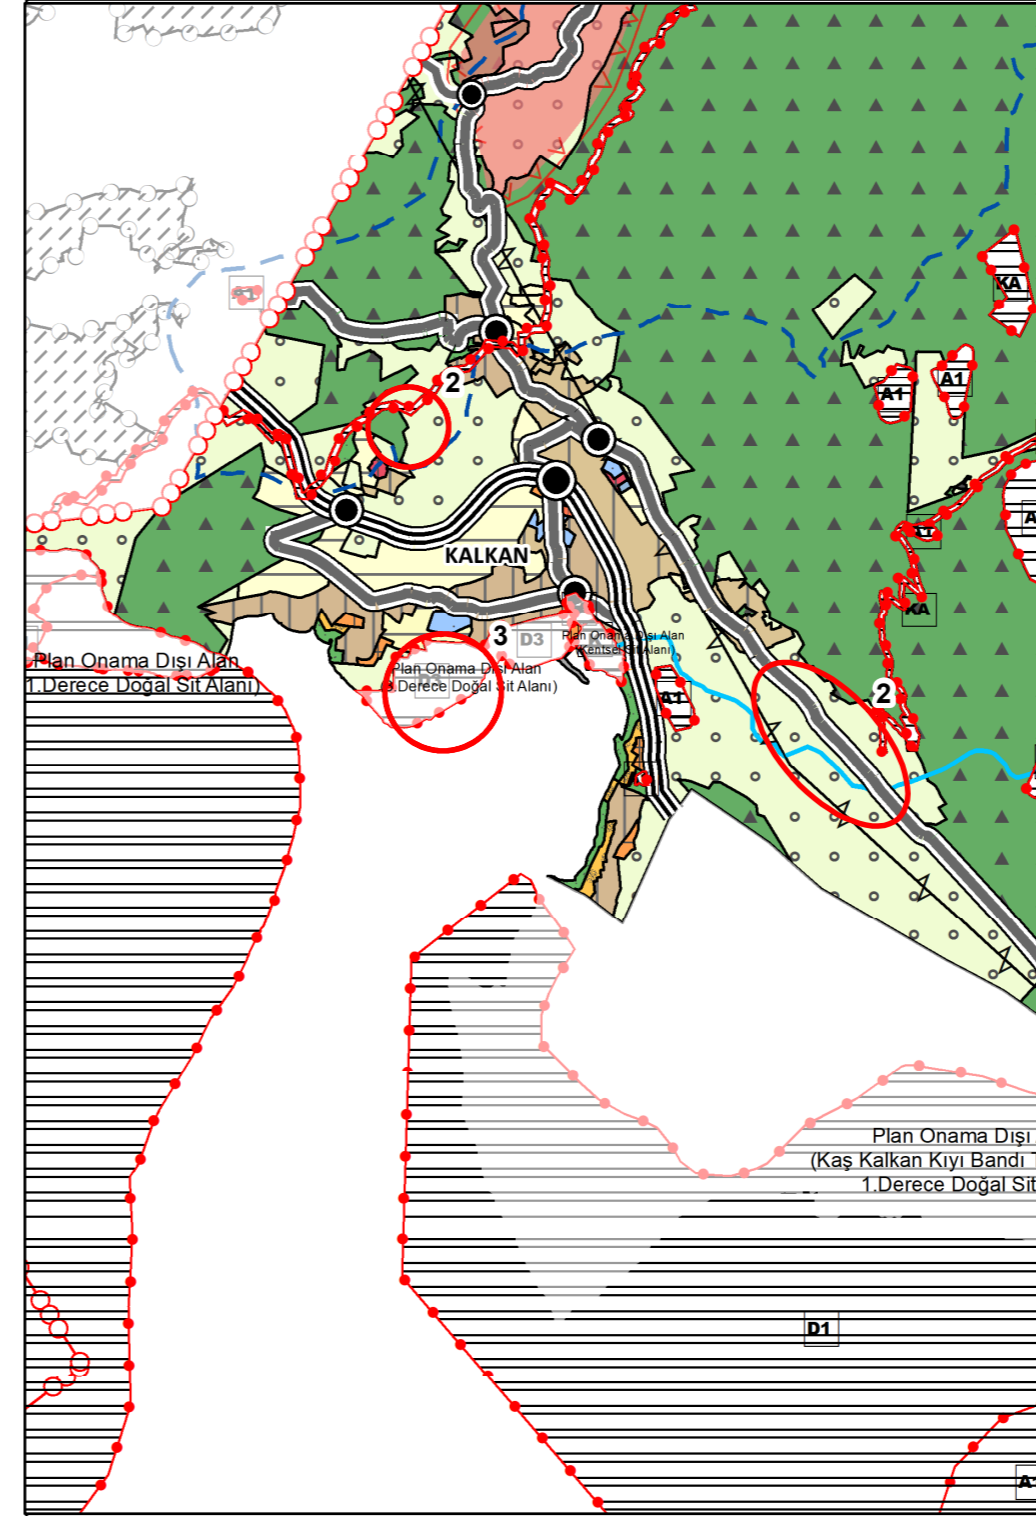

1/100.000 ÖLÇEKLİ ÇDP DEĞİŞİKLİĞİ (2022)

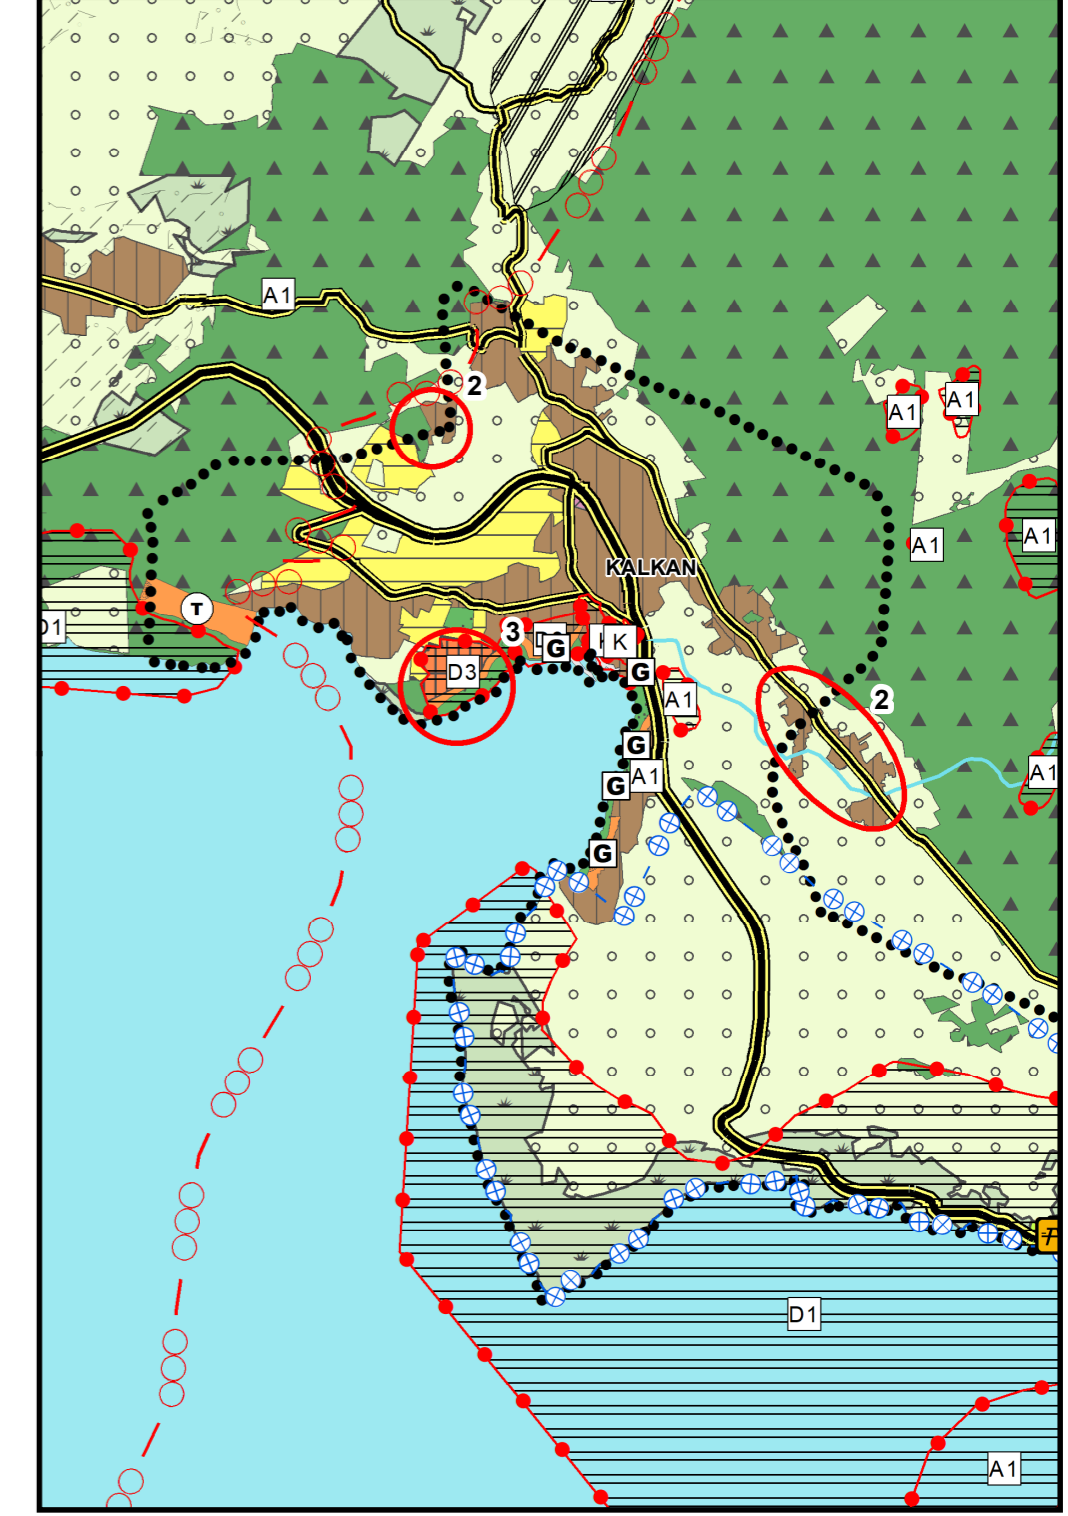

## AÇIKLAMA:

\*ÇŞB TARAFINDAN 27.08.2015 TARİHİNDE MÜLGA 644 SAYILI ÇEVRE VE ŞEHİRCİLİK BAKANLIĞININ TEŞKİLAT VE GÖREVLERİ HAKKINDAKİ KHK'NİN 7. MADDESİ UYARINCA ONAYLANAN ANTALYA-BURDUR-İSPARTA PLANLAMA BÖLGESİ 1/100000 ÖLÇEKLİ ÇEVRE DÜZENİ PLANI

1-ABB 08.10.2018-874 SAYILI KARARIYLA ONAYLANAN VE ABB 14.12.2018-1129 SAYILI VE 10.01.2019-59 SAYILI KARARLARIYLA DEĞİŞİKLİK YAPILAN, 14.02.2019-145 SAYILI KARARI İLE KESİNLEŞEN KAŞ İLÇESİ 1/100000 ÖLÇEKLİ ÇDP DEĞİŞİKLİĞİ, ABB 08.10.2018-875 SAYILI KARARIYLA ONAYLANAN VE 14.12.2018-1130 SAYILI VE 10.01.2019-60 SAYILI KARARLARIYLA DEĞİŞİKLİK YAPILAN VE 14.02.2019-146 SAYILI KARARI İLE KESİNLEŞEN KAŞ İLÇESİ 1/25000 ÖLÇEKLİ NAZİM İMAR PLANINA UYGUN OLARAK DÜZENLENMİŞTİR.

ANCAK 08.10.2018 TARİHİNDE ONAYLANAN KAŞ İLÇESİ 1/25.000 ÖLÇEKLİ NAZİM İMAR PLANI ANTALYA 2.İDARE MAHKEMESİNİN 2019/63 E., 2020/324 K. SAYILI KARARIYLA İPTAL EDİLMİŞTİR.

ABB 08.10.2018-875 SAYILI KARARIYLA ONAYLANAN VE 14.12.2018-1130 SAYILI VE 10.01.2019-60 SAYILI KARARLARIYLA DEĞİŞİKLİK YAPILAN VE 14.02.2019-146 SAYILI KARARI İLE KESİNLEŞEN KAŞ İLÇESİ 1/25000 ÖLÇEKLİ NAZİM İMAR PLANINA UYGUN OLARAK DÜZENLENMİŞTİR.

ANCAK 08.10.2018 TARİHİNDE ONAYLANAN KAŞ İLÇESİ 1/25.000 ÖLÇEKLİ NAZİM İMAR PLANI ANTALYA 2.İDARE MAHKEMESİNİN 2019/63 E., 2020/324 K. SAYILI KARARIYLA İPTAL EDİLMİŞTİR.


2- KAŞ BELEDİYE BAŞKANLIĞI'NIN 23.11.2021 TARİHLİ VE 18591 SAYILI YAZISI DOĞRULTUSUNDA; ANTALYA BÜYÜKŞEHİR BELEDİYE MECLİSİ'NE TEKLİF OLARAK SUNULDUĞU BİLDİRİLEN "1/5000 ÖLÇEKLİ KALKAN İLAVE-REVİZYON NAZİM İMAR PLANI"NA GÖRE ÇDP'DE DÜZENLEME YAPILMASI TALEBİ DOĞRULTUSUNDA; 1/100.000 ÖLÇEKLİ ÇDP'DE KALKAN YERLEŞİMİNE YÖNELİK "YERLEŞİM ALANI" KARARI KÜÇÜLTÜLEREK YENİDEN DÜZENLENMİŞTİR.

3- 09.03.2007 TARİH VE 1485 SAYILI AKTVKBK KARARI İLE ONAYLI III. DER. DOĞAL SİT ALANI KORUMA AMAÇLI İMAR PLANI DOĞRULTUSUNDA ARAZİ KULLANIM KARARLARI GÜNCELLENMİŞTİR.


\*\*\*BU PLANDAKİ GÖSTERİMLER MEKANSAL PLANLAR YAPIM YÖNETMELİĞİNİN 10. MADDE HÜKÜMLERİNE İSTİNADEN REVİZE EDİLMİŞTİR.




1/100000 ÇDP(27-08-2015-ÇŞB)

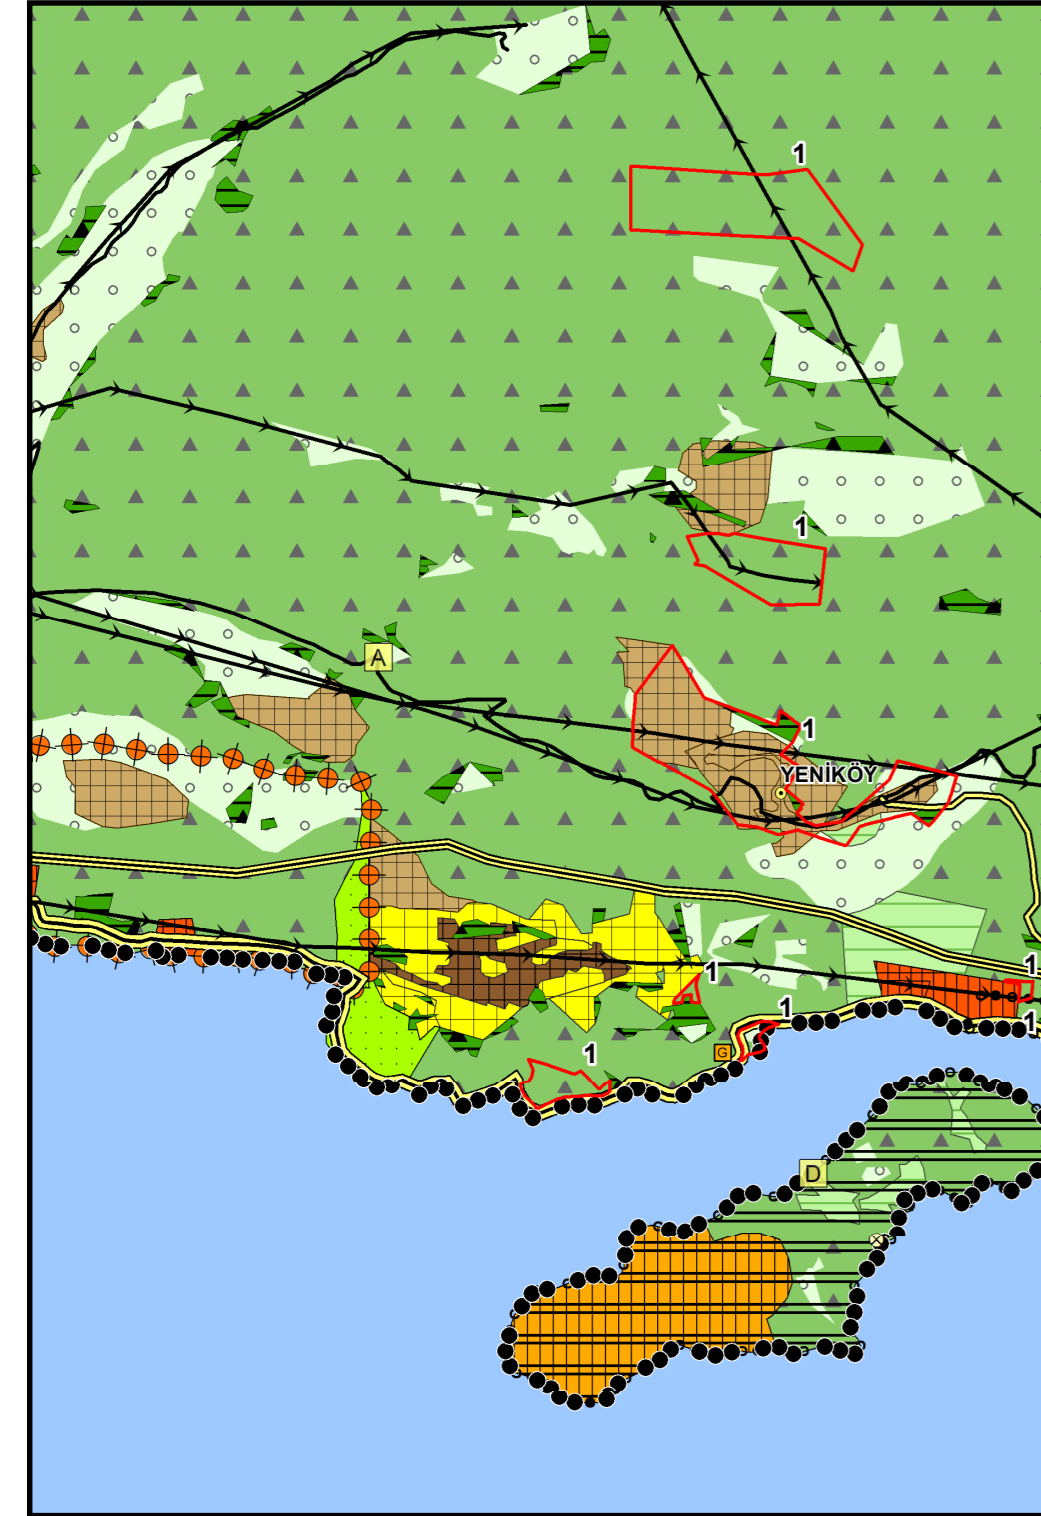


1/100000 ÇDP DEĞİŞİKLİĞİ (2018-2019 ABB)

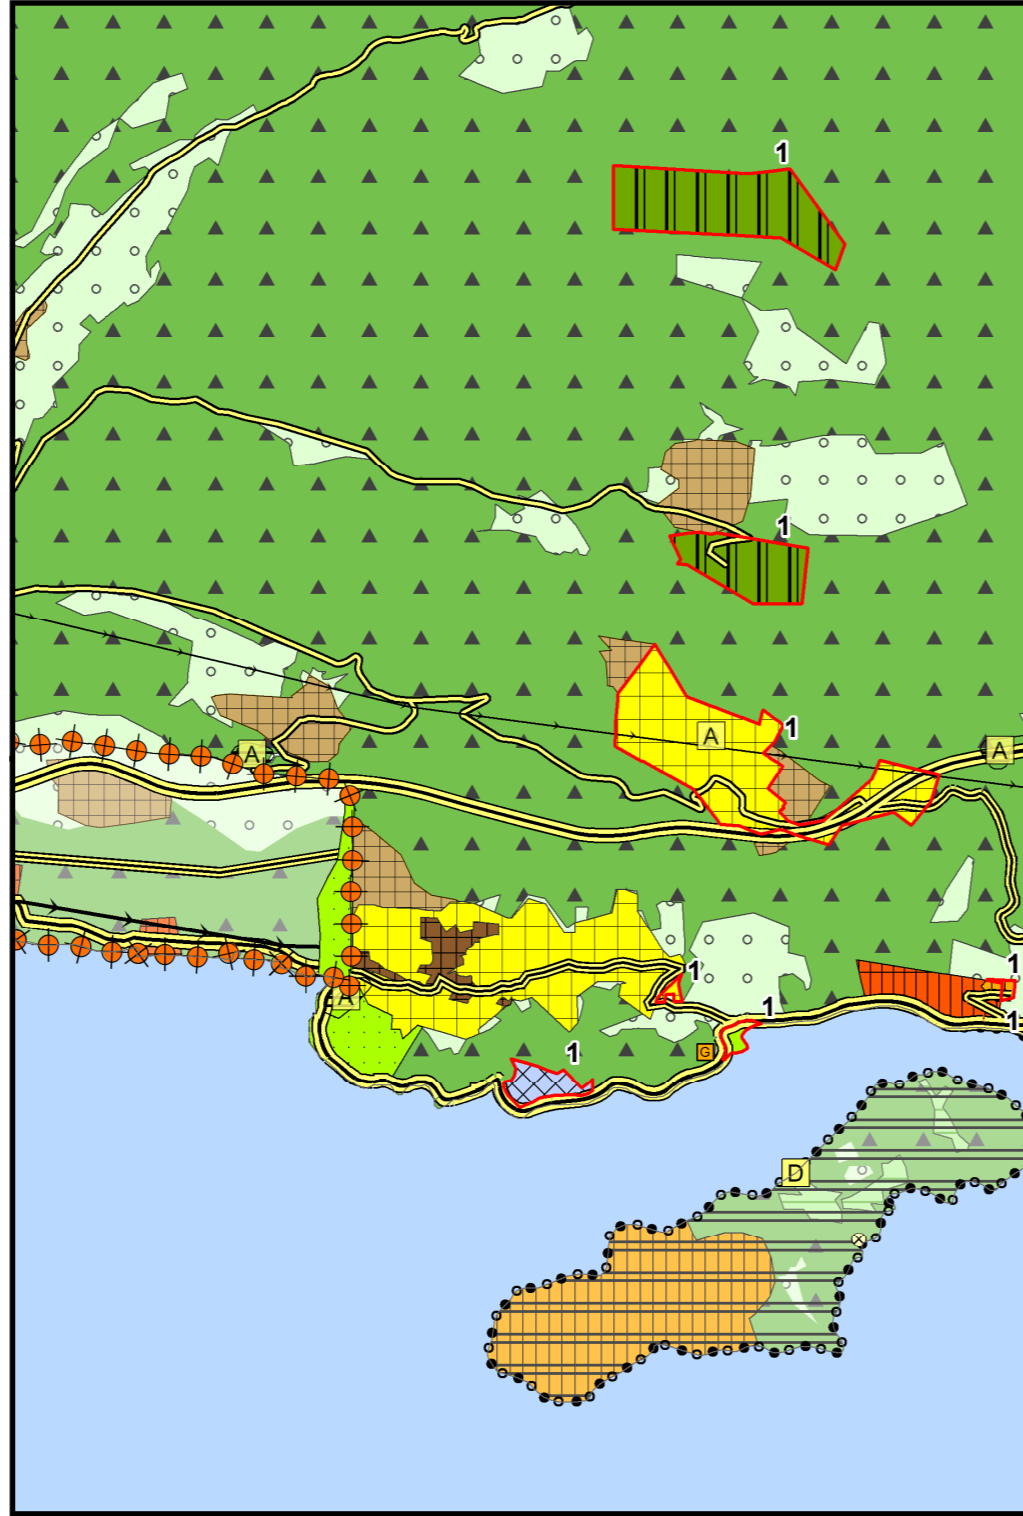

1/25000 NİP (2018-2019 ABB-İPTAL)

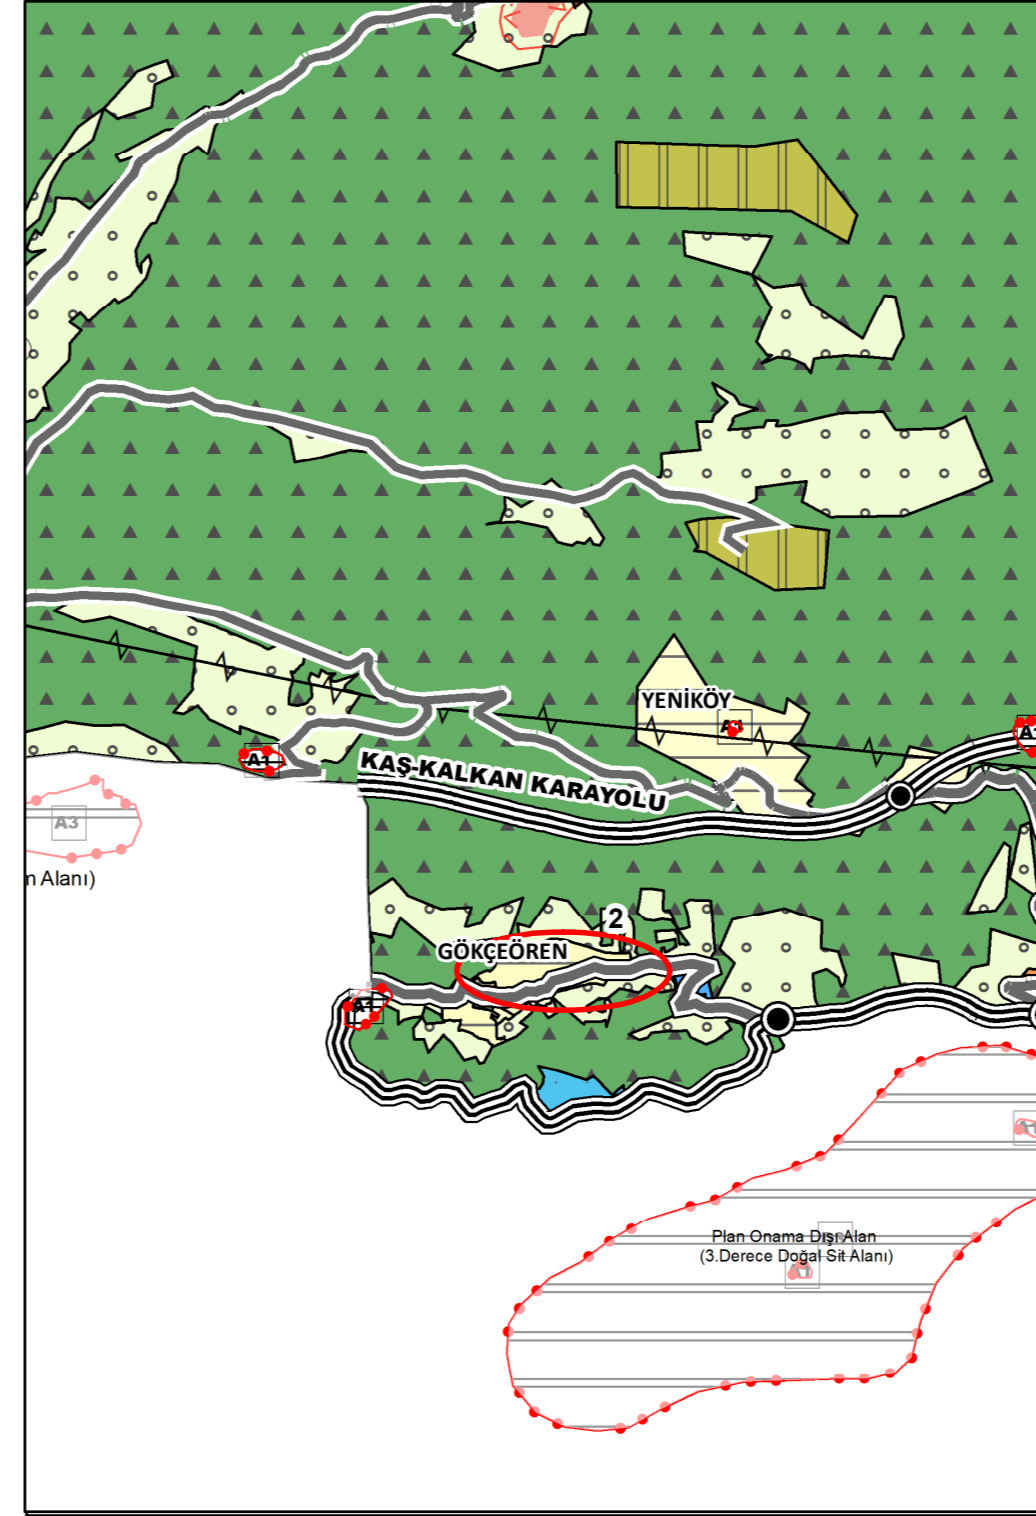

1/100.000 ÖLÇEKLİ ÇDP DEĞİŞİKLİĞİ (2022)

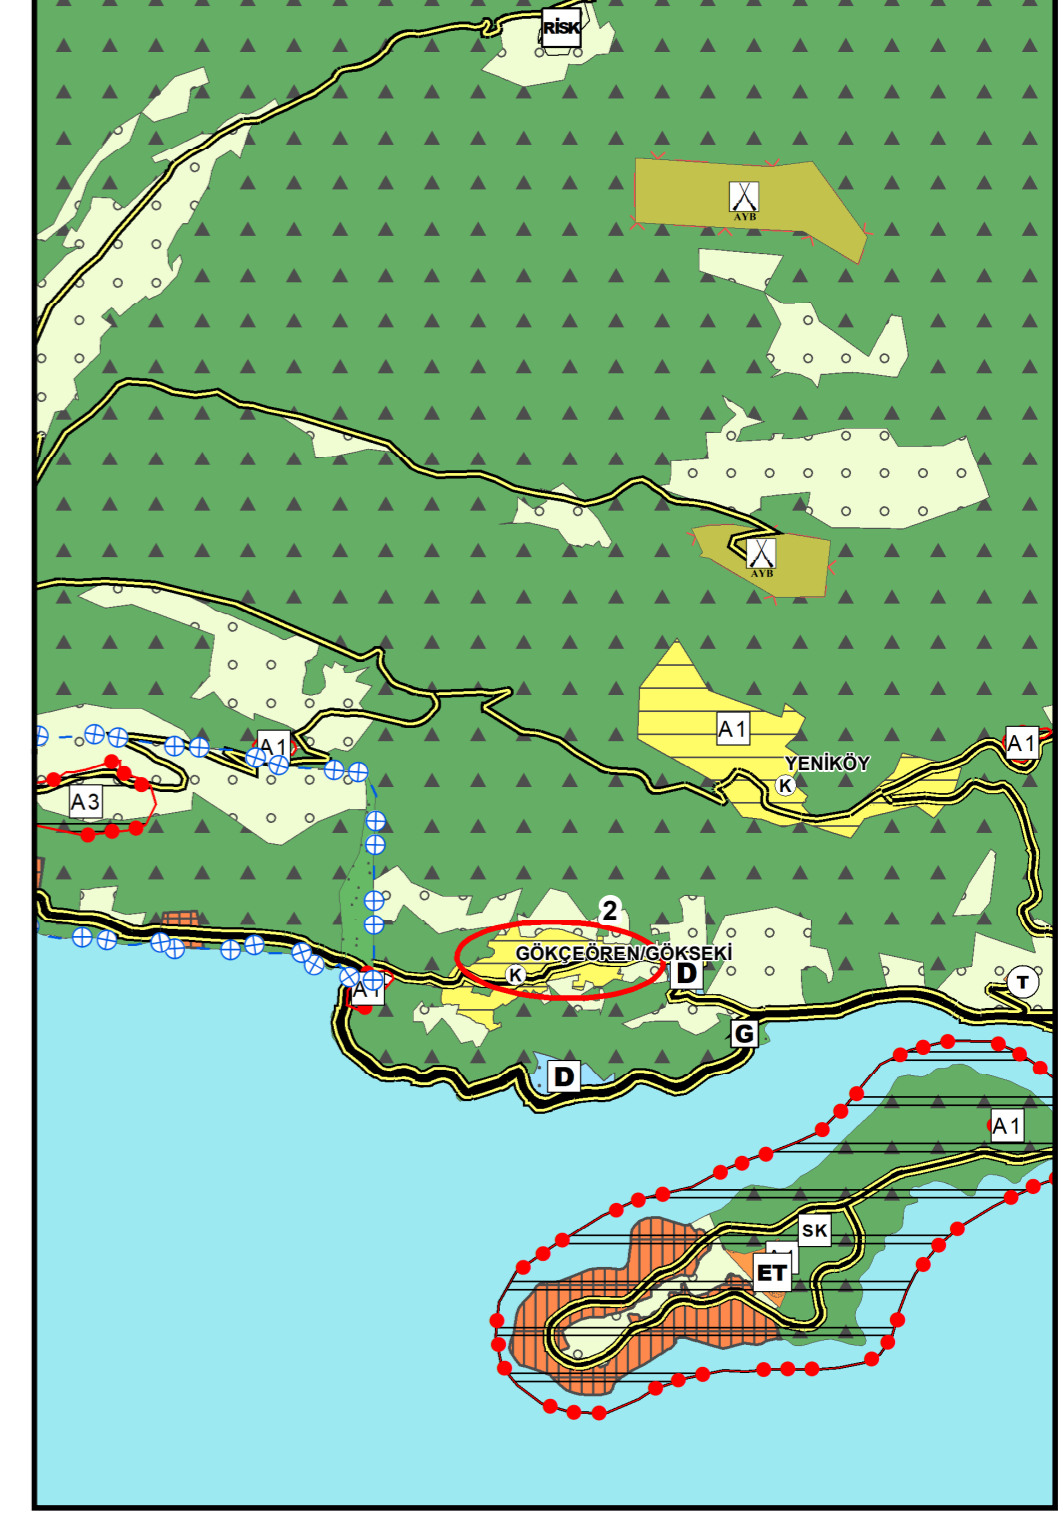

## AÇIKLAMA:

\*ÇŞB TARAFINDAN 27.08.2015 TARİHİNDE MÜLGA 644 SAYILI ÇEVRE VE ŞEHİRCİLİK BAKANLIĞININ TEŞKİLAT VE GÖREVLERİ HAKKINDAKİ KHK'NİN 7. MADDESİ UYARINCA ONAYLANAN ANTALYA-BURDUR-İSPARTA PLANLAMA BÖLGESİ 1/100000 ÖLÇEKLİ ÇEVRE DÜZENİ PLANI

1-ABB 08.10.2018-874 SAYILI KARARIYLA ONAYLANAN VE ABB 14.12.2018-1129 SAYILI VE 10.01.2019-59 SAYILI KARARLARIYLA DEĞİŞİKLİK YAPILAN, 14.02.2019-145 SAYILI KARARI İLE KESİNLEŞEN KAŞ İLÇESİ 1/100000 ÖLÇEKLİ ÇDP DEĞİŞİKLİĞİ, ABB 08.10.2018-875 SAYILI KARARIYLA ONAYLANAN VE 14.12.2018-1130 SAYILI VE 10.01.2019-60 SAYILI KARARLARIYLA DEĞİŞİKLİK YAPILAN VE 14.02.2019-146 SAYILI KARARI İLE KESİNLEŞEN KAŞ İLÇESİ 1/25000 ÖLÇEKLİ NAZIM İMAR PLANINA UYGUN OLARAK DÜZENLENMİŞTİR.

ANCAK 08.10.2018 TARİHİNDE ONAYLANAN KAŞ İLÇESİ 1/25.000 ÖLÇEKLİ NAZIM İMAR PLANI ANTALYA 2.İDARE MAHKEMESİNİN 2019/63 E., 2020/324 K. SAYILI KARARIYLA İPTAL EDİLMİŞTİR.

ABB 08.10.2018-875 SAYILI KARARIYLA ONAYLANAN VE 14.12.2018-1130 SAYILI VE 10.01.2019-60 SAYILI KARARLARIYLA DEĞİŞİKLİK YAPILAN VE 14.02.2019-146 SAYILI KARARI İLE KESİNLEŞEN KAŞ İLÇESİ 1/25000 ÖLÇEKLİ NAZIM İMAR PLANINA UYGUN OLARAK DÜZENLENMİŞTİR.

ANCAK 08.10.2018 TARİHİNDE ONAYLANAN KAŞ İLÇESİ 1/25.000 ÖLÇEKLİ NAZIM İMAR PLANI ANTALYA 2.İDARE MAHKEMESİNİN 2019/63 E., 2020/324 K. SAYILI KARARIYLA İPTAL EDİLMİŞTİR.


2-KAŞ BELEDİYE BAŞKANLIĞI'NIN 23.11.2021 TARİHLİ VE 18591 SAYILI YAZISI DOĞRULTUSUNDA; GÖKÇEÖREN MAHALLESİ, GÖKSEKİ MEVKİNE İLİŞKİN ANTALYA TARIM VE ORMAN İL MÜDÜRLÜĞÜNDEN ALINDIĞI BİLDİRİLEN İMAR PLANI YAPIMINA ESAS ALINAN KURUM GÖRÜŞÜ UYARINCA SÖZ KONUSU ALANLARA YÖNELİK PLAN KARARLARININ YENİDEN DÜZENLEMESİ TALEBİ DOĞRULTUSUNDA; 1/100.000 ÖLÇEKLİ ÇDP'DE GÖKÇEÖREN MAHALLESİ, GÖKSEKİ MEVKİNE YÖNELİK "YERLEŞİM ALANI" KARARI KÜÇÜLTÜLEREK YENİDEN DÜZENLENMİŞTİR.

YARGI KARARLARI DOĞRULTUSUNDA GÖKSEKİ BÖLGESİNDE YER ALAN VE 1/100.000 ÖLÇEKLİ ÇDP'DE "TERCİHLİ KULLANIM ALANI" OLARAK PLANLANAN BÖLGENİN BÜYÜK ORANDA "TARIM ALANI", ALT ÖLÇEKLİ PLANLARI DOĞRULTUSUNDA KISIMEN "TURİZM ALANI" OLARAK 1/100.000 ÖLÇEKLİ ÇDP'DE YENİDEN DÜZENLENMİŞTİR.


\*\*\*BU PLANDAKİ GÖSTERİMLER MEKANSAL PLANLAR YAPIM YÖNETMELİĞİNİN 10. MADDE HÜKÜMLERİNE İSTİNADEN REVİZE EDİLMİŞTİR.




1/100000 ÇDP(27-08-2015-ÇŞB)

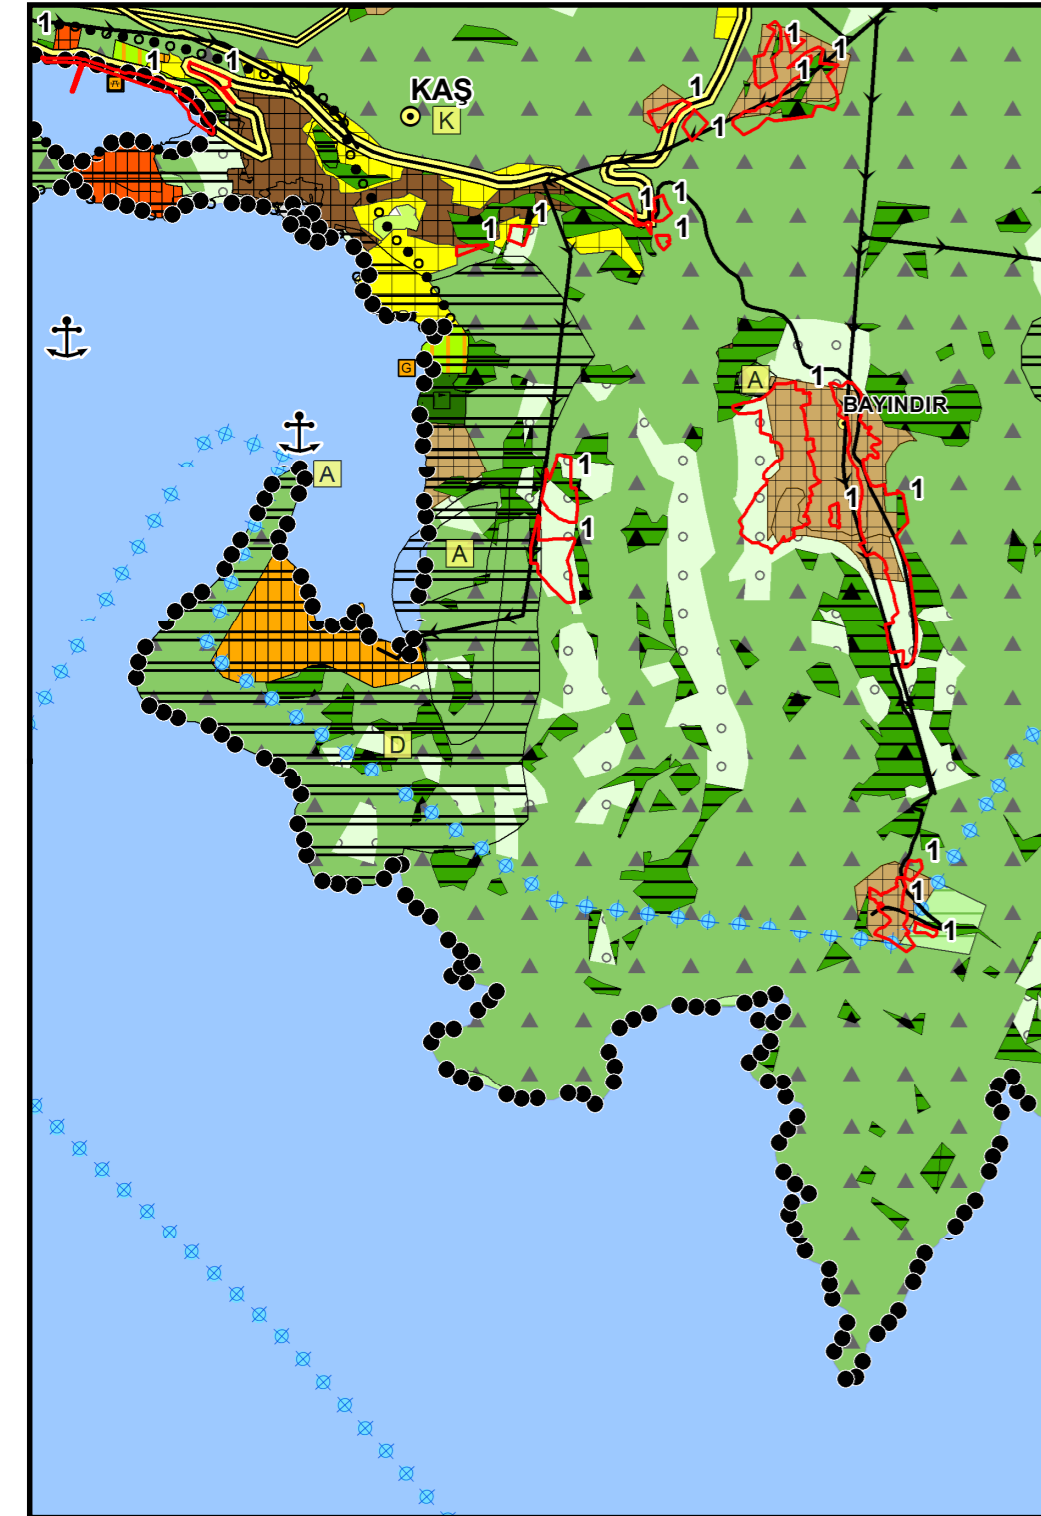


1/100000 ÇDP DEĞİŞİKLİĞİ (2018-2019 ABB)

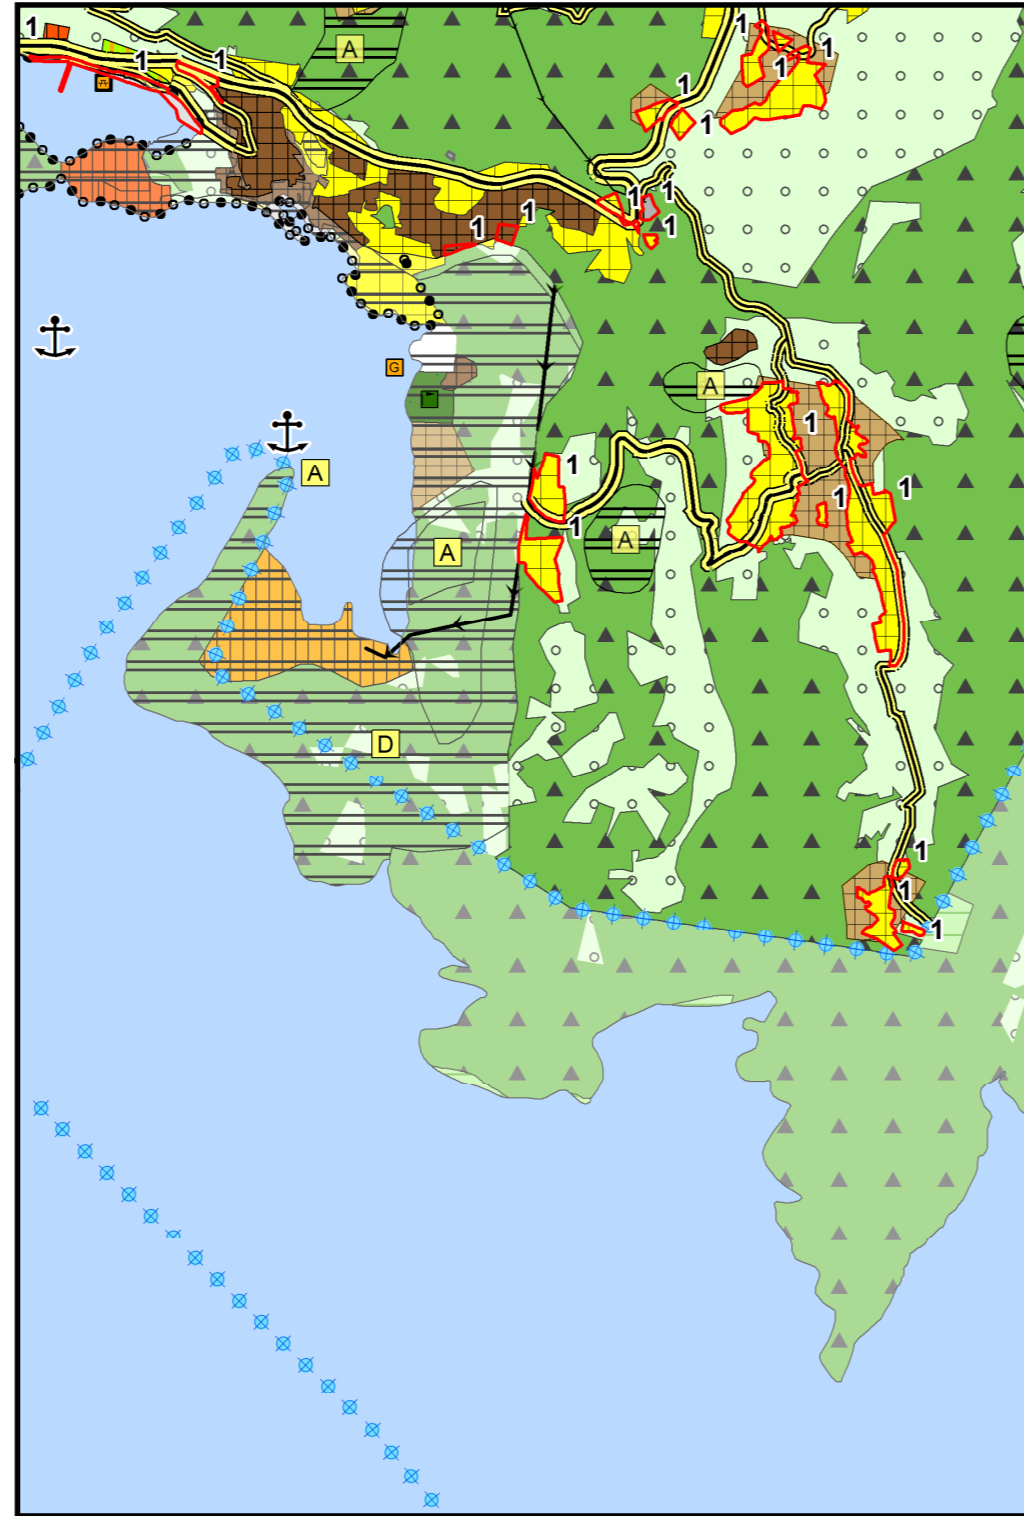

1/25000 NİP (2018-2019 ABB-İPTAL)

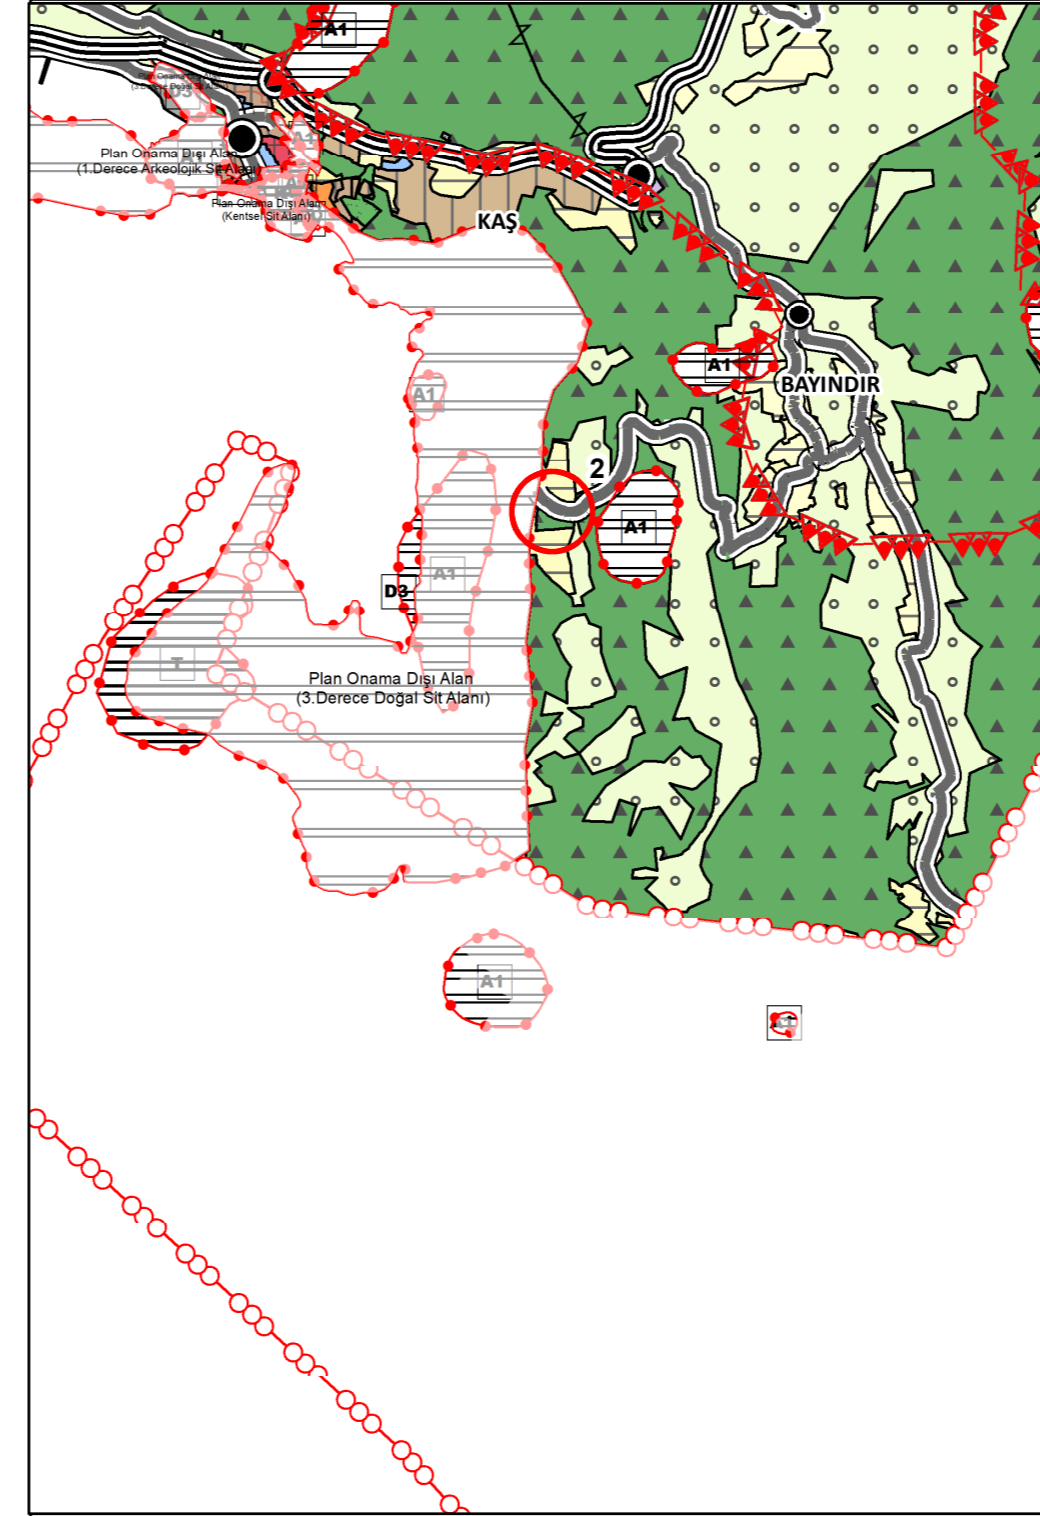

1/100.000 ÖLÇEKLİ ÇDP DEĞİŞİKLİĞİ (2022)

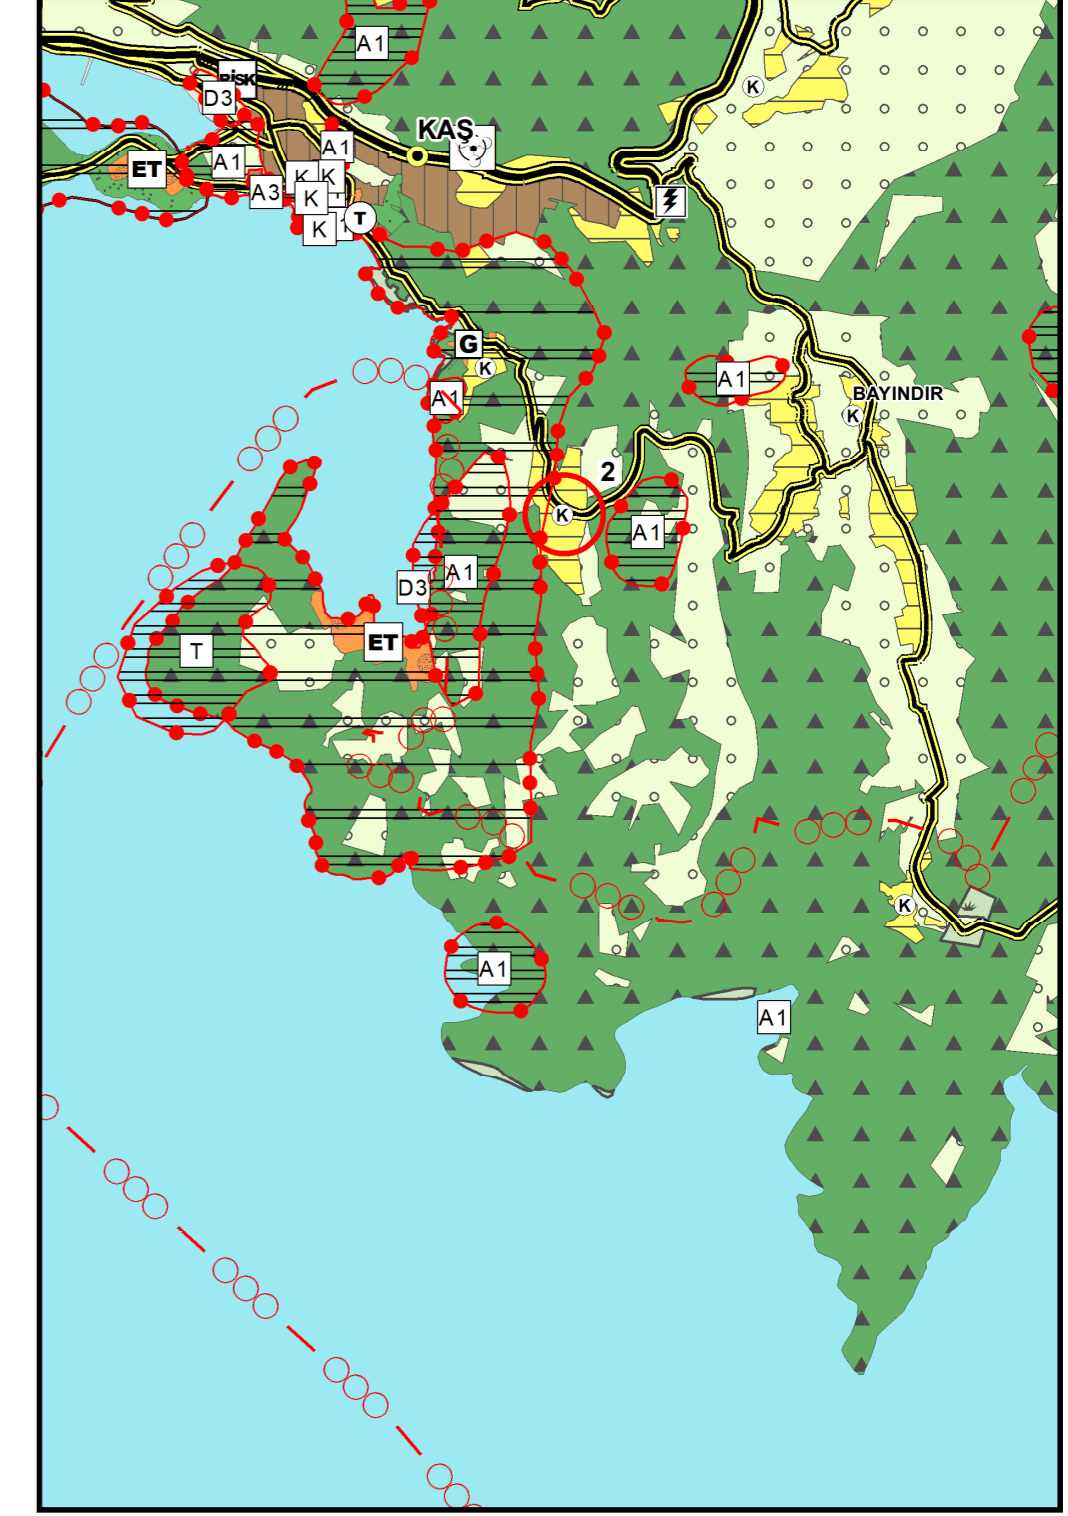

## AÇIKLAMA:

\*ÇŞB TARAFINDAN 27.08.2015 TARİHİNDE MÜLGA 644 SAYILI ÇEVRE VE ŞEHİRCİLİK BAKANLIĞININ TEŞKİLAT VE GÖREVLERİ HAKKINDAKİ KHK'NİN 7. MADDESİ UYARINCA ONAYLANAN ANTALYA-BURDUR-İSPARTA PLANLAMA BÖLGESİ 1/100000 ÖLÇEKLİ ÇEVRE DÜZENİ PLANI

1-ABB 08.10.2018-874 SAYILI KARARIYLA ONAYLANAN VE ABB 14.12.2018-1129 SAYILI VE 10.01.2019-59 SAYILI KARARLARIYLA DEĞİŞİKLİK YAPILAN, 14.02.2019-145 SAYILI KARARI İLE KESİNLEŞEN KAŞ İLÇESİ 1/100000 ÖLÇEKLİ ÇDP DEĞİŞİKLİĞİ, ABB 08.10.2018-875 SAYILI KARARIYLA ONAYLANAN VE 14.12.2018-1130 SAYILI VE 10.01.2019-60 SAYILI KARARLARIYLA DEĞİŞİKLİK YAPILAN VE 14.02.2019-146 SAYILI KARARI İLE KESİNLEŞEN KAŞ İLÇESİ 1/25000 ÖLÇEKLİ NAZİM İMAR PLANINA UYGUN OLARAK DÜZENLENMİŞTİR.

ANCAK 08.10.2018 TARİHİNDE ONAYLANAN KAŞ İLÇESİ 1/25.000 ÖLÇEKLİ NAZİM İMAR PLANI ANTALYA 2.İDARE MAHKEMESİNİN 2019/63 E., 2020/324 K. SAYILI KARARIYLA İPTAL EDİLMİŞTİR.

ABB 08.10.2018-875 SAYILI KARARIYLA ONAYLANAN VE 14.12.2018-1130 SAYILI VE 10.01.2019-60 SAYILI KARARLARIYLA DEĞİŞİKLİK YAPILAN VE 14.02.2019-146 SAYILI KARARI İLE KESİNLEŞEN KAŞ İLÇESİ 1/25000 ÖLÇEKLİ NAZİM İMAR PLANINA UYGUN OLARAK DÜZENLENMİŞTİR.

ANCAK 08.10.2018 TARİHİNDE ONAYLANAN KAŞ İLÇESİ 1/25.000 ÖLÇEKLİ NAZİM İMAR PLANI ANTALYA 2.İDARE MAHKEMESİNİN 2019/63 E., 2020/324 K. SAYILI KARARIYLA İPTAL EDİLMİŞTİR.


2-ANTALYA BÜYÜKŞEHİR BELEDİYE BAŞKANLIĞINA İLETİLEN 25.02.2021 TARİH VE 25065 EVRAK NUMARALI DİLEKÇE EKİNDE BULUNAN BİLGİ/BELGELER VE İLLER BANKASI A.Ş TARAFINDAN 18/08/2000 TARİHİNDE ONAYLANAN ALT ÖLÇEKLİ İMAR PLANLARI DOĞRULTUSUNDA KAŞ İLÇESİ BAYINDIR MAHALLESİNDE YER ALAN SÖZ KONUSU BÖLGEYE YÖNELİK 1/100.000 ÖLÇEKLİ ÇDP KARARLARI YENİDEN DÜZENLENMİŞTİR.

25.06.2021 TARİH VE 31522 SAYILI RESMİ GAZETE'DE YAYIMLANAN 24.06.2021 TARİH 4138 SAYILI CUMHURBAŞKANI KARARI İLE SINIR DEĞİŞİKLİĞİ OLAN KAŞ-KEKOVA ÖZEL ÇEVRE KORUMA BÖLGESİ SINIRLARI PLANA AKTARILMIŞTIR.


\*\*\*BU PLANDAKİ GÖSTERİMLER MEKANSAL PLANLAR YAPIM YÖNETMELİĞİNİN 10. MADDE HÜKÜMLERİNE İSTİNADEN REVİZE EDİLMİŞTİR.




1/100000 ÇDP(27-08-2015-ÇŞB)

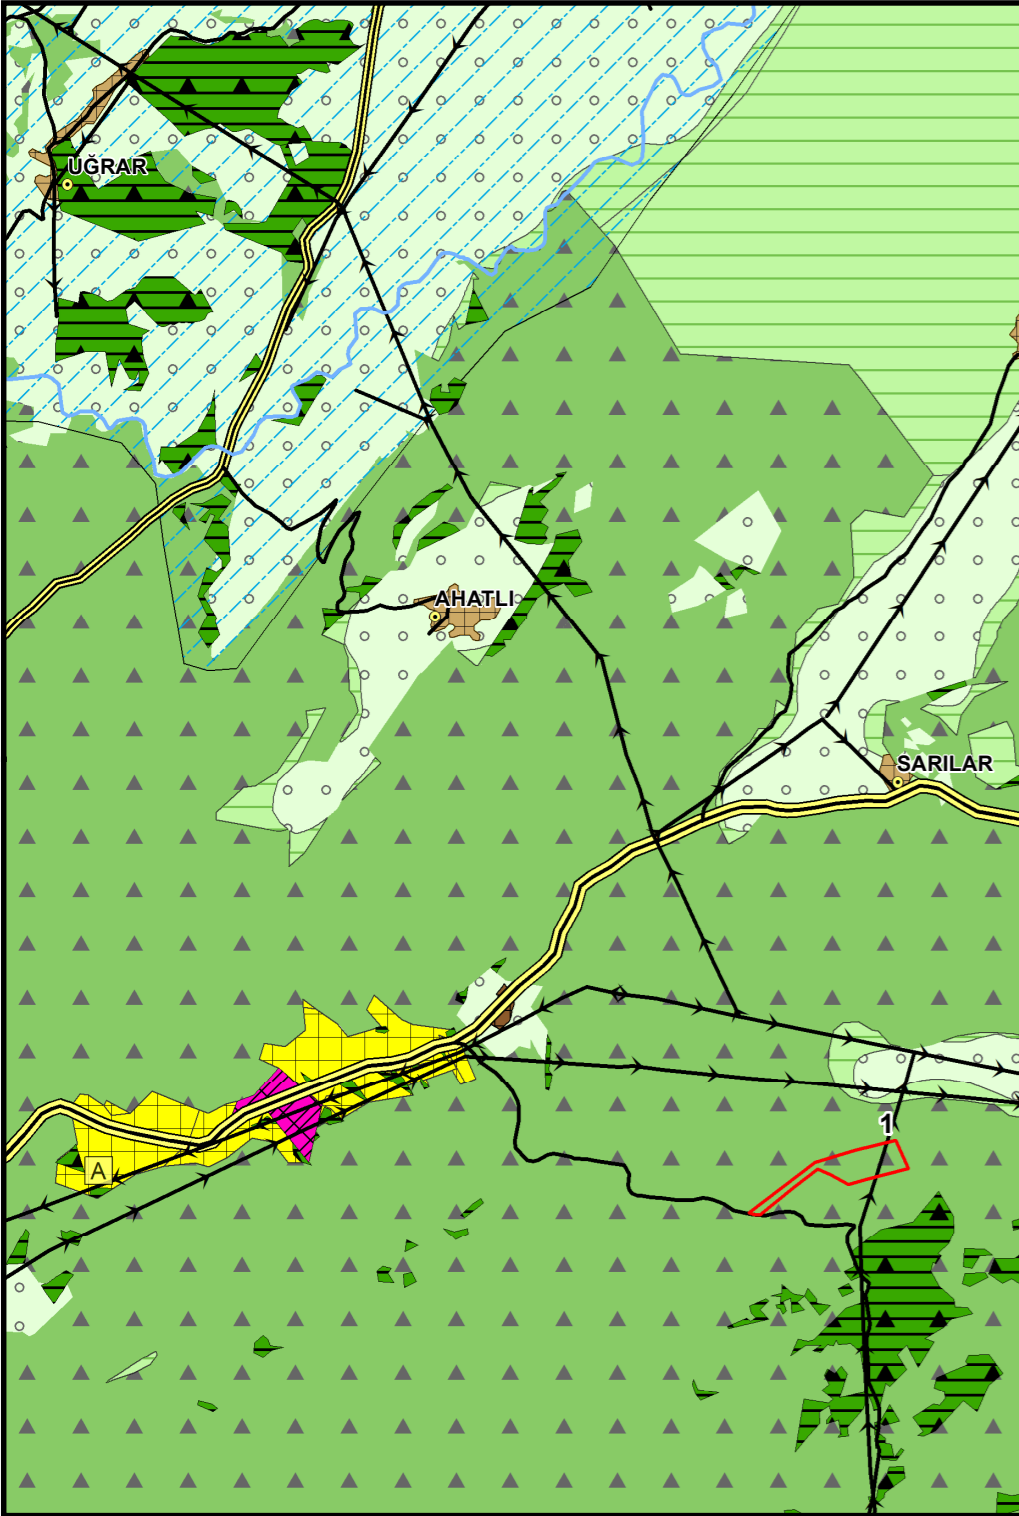


1/100000 ÇDP DEĞİŞİKLİĞİ (2018-2019 ABB)

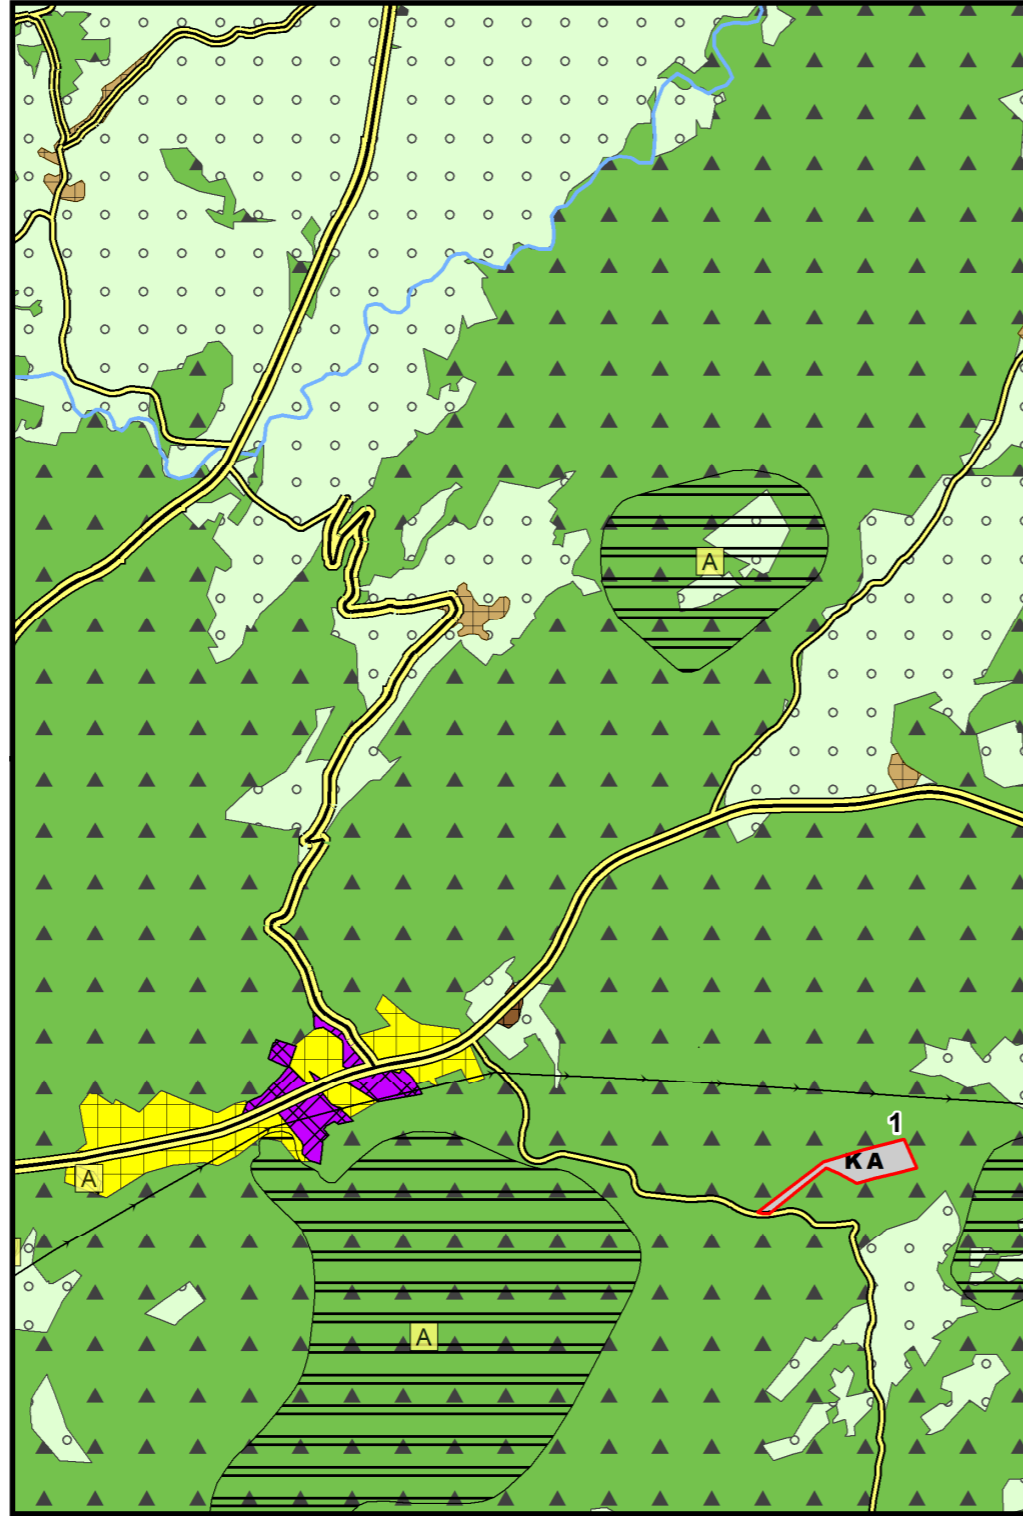

1/25000 NİP (2018-2019 ABB-İPTAL)

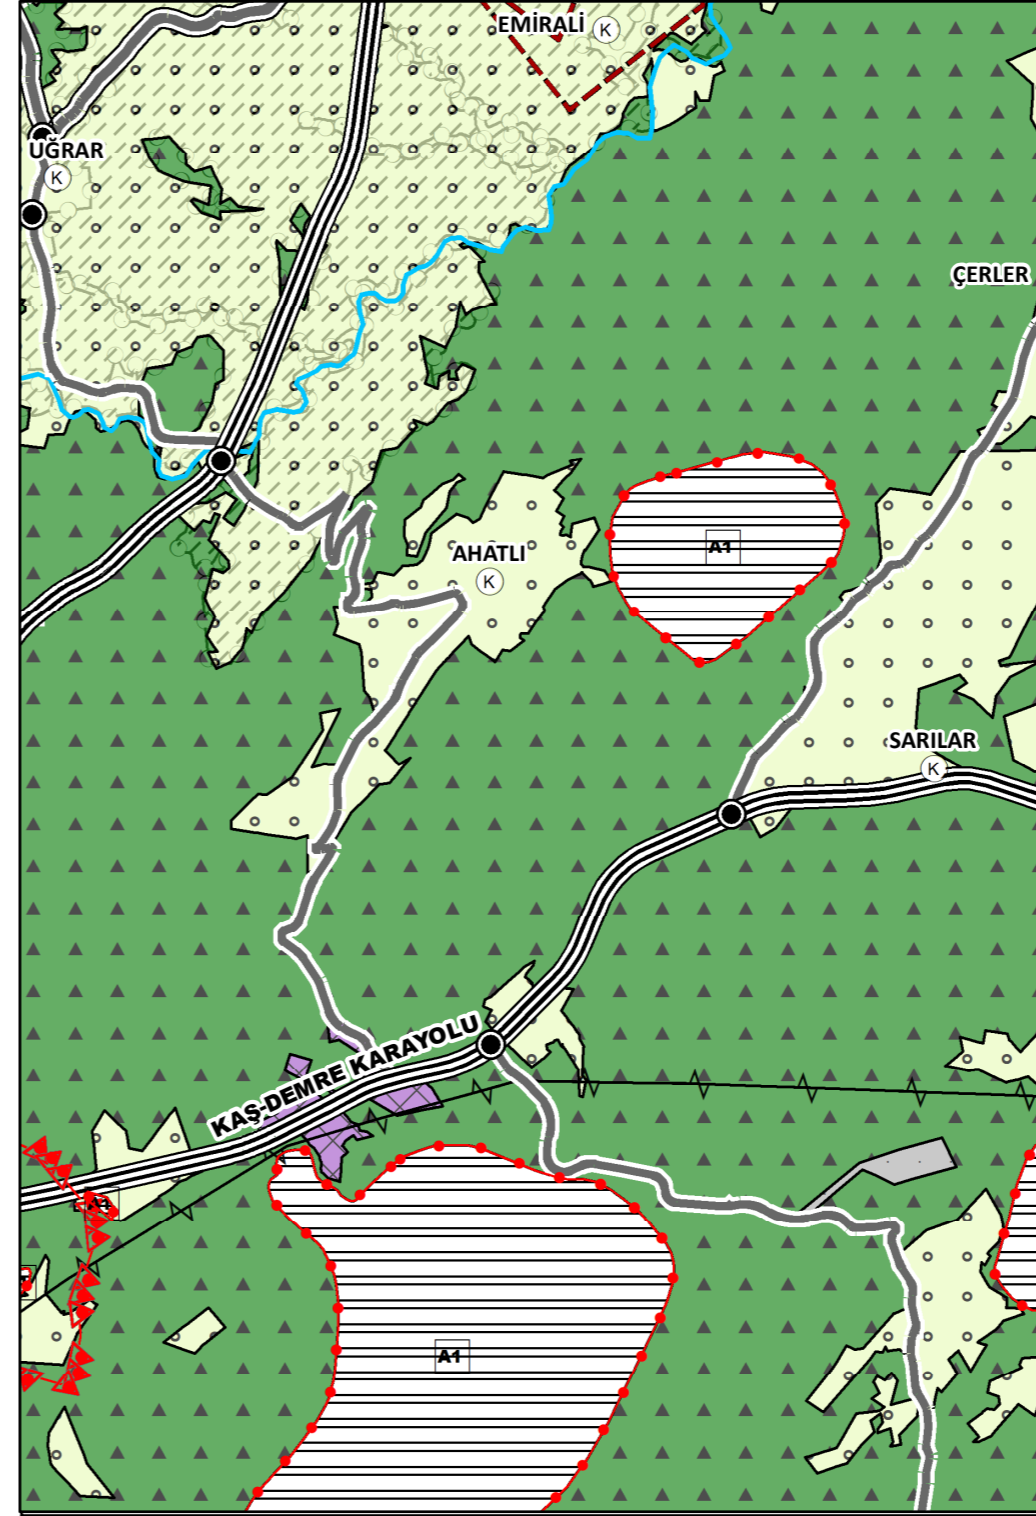

1/100.000 ÖLÇEKLİ ÇDP DEĞİŞİKLİĞİ (2022)

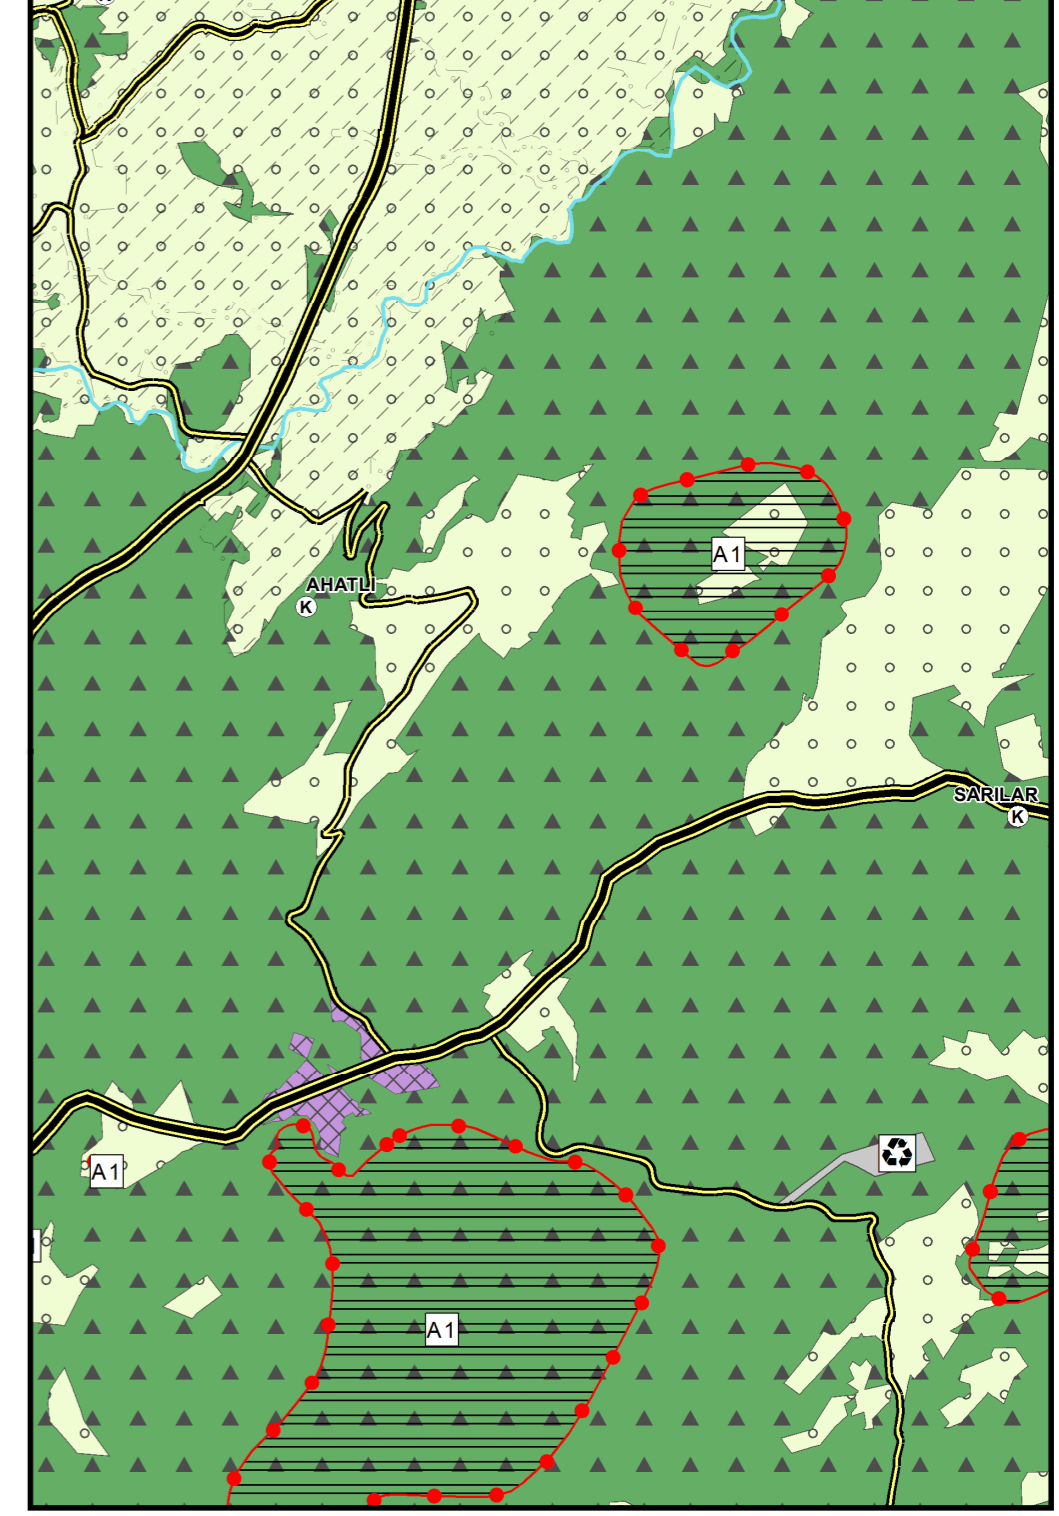**AÇIKLAMA:**

\*ÇŞB TARAFINDAN 27.08.2015 TARİHİNDE MÜLGA 644 SAYILI ÇEVRE VE ŞEHİRCİLİK BAKANLIĞININ TEŞKİLAT VE GÖREVLERİ HAKKINDAKİ KHK'NİN 7. MADDESİ UYARINCA ONAYLANAN ANTALYA-BURDUR-İSPARTA PLANLAMA BÖLGESİ 1/100000 ÖLÇEKLİ ÇEVRE DÜZENİ PLANI

1-ABB 08.10.2018-874 SAYILI KARARIYLA ONAYLANAN VE ABB 14.12.2018-1129 SAYILI VE 10.01.2019-59 SAYILI KARARLARIYLA DEĞİŞİKLİK YAPILAN, 14.02.2019-145 SAYILI KARARI İLE KESİNLEŞEN KAŞ İLÇESİ 1/100000 ÖLÇEKLİ ÇDP DEĞİŞİKLİĞİ, ABB 08.10.2018-875 SAYILI KARARIYLA ONAYLANAN VE 14.12.2018-1130 SAYILI VE 10.01.2019-60 SAYILI KARARLARIYLA DEĞİŞİKLİK YAPILAN VE 14.02.2019-146 SAYILI KARARI İLE KESİNLEŞEN KAŞ İLÇESİ 1/25000 ÖLÇEKLİ NAZİM İMAR PLANINA UYGUN OLARAK DÜZENLENMİŞTİR.

ANCAK 08.10.2018 TARİHİNDE ONAYLANAN KAŞ İLÇESİ 1/25.000 ÖLÇEKLİ NAZİM İMAR PLANI ANTALYA 2.İDARE MAHKEMESİNİN 2019/63 E., 2020/324 K. SAYILI KARARIYLA İPTAL EDİLMİŞTİR.

ABB 08.10.2018-875 SAYILI KARARIYLA ONAYLANAN VE 14.12.2018-1130 SAYILI VE 10.01.2019-60 SAYILI KARARLARIYLA DEĞİŞİKLİK YAPILAN VE 14.02.2019-146 SAYILI KARARI İLE KESİNLEŞEN KAŞ İLÇESİ 1/25000 ÖLÇEKLİ NAZİM İMAR PLANINA UYGUN OLARAK DÜZENLENMİŞTİR.

ANCAK 08.10.2018 TARİHİNDE ONAYLANAN KAŞ İLÇESİ 1/25.000 ÖLÇEKLİ NAZİM İMAR PLANI ANTALYA 2.İDARE MAHKEMESİNİN 2019/63 E., 2020/324 K. SAYILI KARARIYLA İPTAL EDİLMİŞTİR.


KAŞ BELEDİYE BAŞKANLIĞI'NIN 23.11.2021 TARİHLİ VE 18591 SAYILI YAZISI DOĞRULTUSUNDA; KAŞ-KEKOVA YOLU'NUN ULAŞIM BAĞLANTILARI YENİDEN DÜZENLENMİŞTİR.

KAŞ BELEDİYE BAŞKANLIĞI'NIN 23.11.2021 TARİHLİ VE 18591 SAYILI YAZISI DOĞRULTUSUNDA; AHATLI MAHALLESİ SANAYİ ALANININ ABB TARAFINDAN 2015 YILINDA ONAYLANAN NİP DOĞRULTUSUNDA ÇDP'DE DÜZENLENME YAPILMASI TALEBİNE İLİŞKİN, "AHATLI KÜÇÜK SANAYİ SİTESİ YAPIMI AMAÇLI 1/1000 ÖLÇEKLİ UYGULAMA İMAR PLANI" BULUNDUĞU BİLDİRİLDİĞİNDEN, SÖZ KONUSU PLAN KARARLARI DOĞRULTUSUNDA AHATLI YERLEŞİMİNİN GÜNEYİNDEKİ BİR KISIM ALANIN 1/100.000 ÖLÇEKLİ ÇDP'DE "KENTSEL SERVİS ALANI" OLARAK GÖSTERİLMESİNE YÖNELİK DÜZENLEME YAPILMIŞTIR.

\*\*\*BU PLANDAKİ GÖSTERİMLER MEKANSAL PLANLAR YAPIM YÖNETMELİĞİNİN 10. MADDE HÜKÜMLERİNE İSTİNADEN REVİZE EDİLMİŞTİR.



1/100000 ÇDP(27-08-2015-ÇŞB)

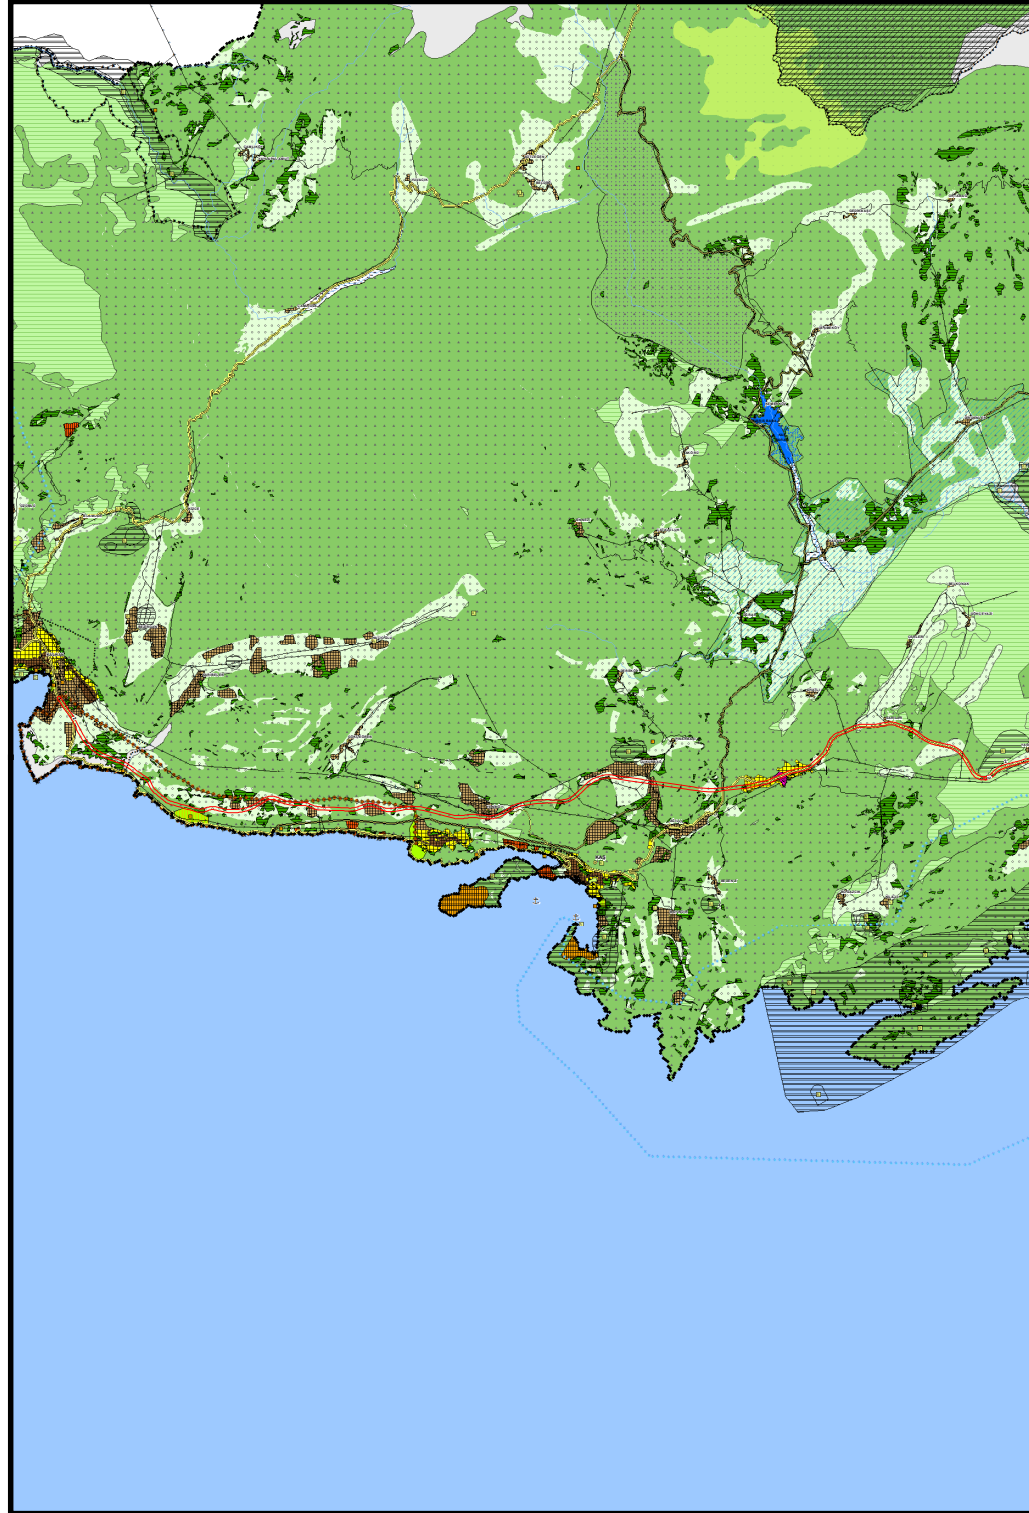

1/100000 ÇDP DEĞİŞİKLİĞİ (2018-ABB)



1/100.000 ÖLÇEKLİ ÇDP DEĞİŞİKLİĞİ (2022)

**AÇIKLAMA:**

**ÇŞB TARAFINDAN 27.08.2015 TARİHİNDE MÜLGA 644 SAYILI ÇEVRE VE ŞEHİRCİLİK BAKANLIĞININ TEŞKİLAT VE GÖREVLERİ HAKKINDAKİ KHK'NİN 7. MADDESİ UYARINCA ONAYLANAN ANTALYA-BURDUR-İSPARTA PLANLAMA BÖLGESİ 1/100000 ÖLÇEKLİ ÇEVRE DÜZENİ PLANI.**

**1-ABB 08.10.2018-874 SAYILI KARARIYLA ONAYLANAN VE ABB 14.12.2018-1129 SAYILI VE 10.01.2019-59 SAYILI KARARLARIYLA DEĞİŞİKLİK YAPILAN, 14.02.2019-145 SAYILI KARARI İLE KESİNLEŞEN KAŞ İLÇESİ 1/100000 ÖLÇEKLİ ÇDP DEĞİŞİKLİĞİ, ABB 08.10.2018-875 SAYILI KARARIYLA ONAYLANAN VE 14.12.2018-1130 SAYILI VE 10.01.2019-60 SAYILI KARARLARIYLA DEĞİŞİKLİK YAPILAN VE 14.02.2019-146 SAYILI KARARI İLE KESİNLEŞEN KAŞ İLÇESİ 1/25000 ÖLÇEKLİ NAZIM İMAR PLANINA UYGUN OLARAK DÜZENLENMİŞTİR.**


**ANCAK 08.10.2018 TARİHİNDE ONAYLANAN KAŞ İLÇESİ 1/25.000 ÖLÇEKLİ NAZIM İMAR PLANI ANTALYA 2.İDARE MAHKEMESİNİN 12019/63 E., 2020/324 K. SAYILI KARARIYLA İPTAL EDİLMİŞTİR.**

ANTALYA BÜYÜKŞEHİR BELEDİYE MECLİSİNİN 08.10.2018-875 SAYILI KARARI İLE ONAYLANAN VE 14.12.2018-1130 SAYILI KARARI İLE DEĞİŞİKLİK YAPILAN, 14.02.2019-146 SAYILI KARARI İLE KESİNLEŞTİRİLDİĞİ BİLDİRİLEN, KAŞ İLÇESİ 1/25.000 ÖLÇEKLİ NİPE İLİŞKİN ANTALYA 2. İDARE MAHKEMESİNİN E.2019/63 - K.2020/324 SAYILI KARARINDA; KARAYOLLARI 13. BÖLGE MÜDÜRLÜĞÜ GÖRÜŞÜNE GÖRE KARAYOLUNUN PLANA İŞLENDİĞİ, ANCAK SÖZ KONUSU KARAYOLU PROJESİNİN "ÇED GEREKLİ DEĞİLDİR" KARARININ ANTALYA 2. İDARE MAHKEMESİNİN 2019/53 ESAS, 2019/567 KARAR SAYISIYLA İPTAL EDİLMESİNİN PLAN KARARLARINI MUĞLAK HALE GETİRDİĞİ, DİĞER BİR İFADEYLE SÖZ KONUSU KARAYOLU PROJESİ İÇİN ÇED RAPORUNUN ALINMASI VE RAPORUN OLUMLU OLMASI HALİNDE PLAN KARARI OLARAK İŞLENMESİ, ÇED RAPORUNUN OLUMSUZ OLMASI HALİNDE PROJESİNİN UYGULANAMAYACAĞI VE PLANA AKTARILAMAYACAĞI BELİRTİLEREK BU SÜRECİN YERİNE GETİRİLMEDİĞİ GEREKÇESİYLE İPTAL EDİLMİŞTİR BU KARAR DOĞRULTUSUNDA BAHSE KONU YOL GÜZERGAHI KALDIRILMIŞTIR.


\*\*\*BU PLANDAKİ GÖSTERİMLER MEKANSAL PLANLAR YAPIM YÖNETMELİĞİNİN 10. MADDE HÜKÜMLERİNE İSTİNADEN REVİZE EDİLMİŞTİR.




1/100000 ÇDP(27-08-2015-ÇŞB)

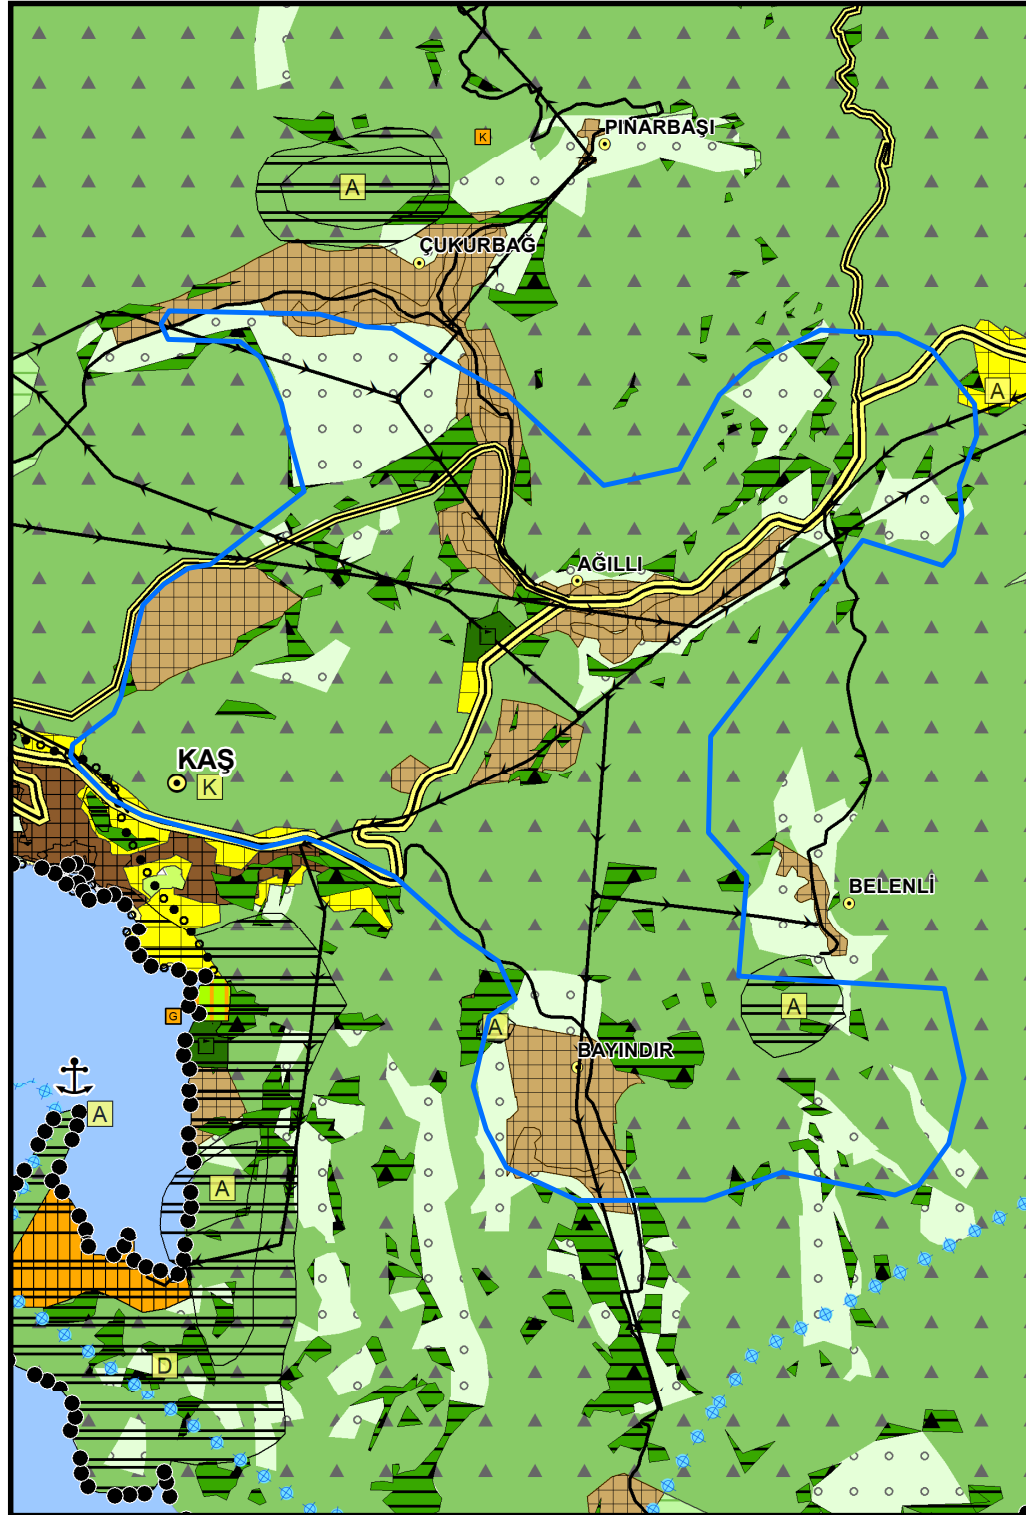

1/100000 ÇDP DEĞİŞİKLİĞİ (2018-ABB)

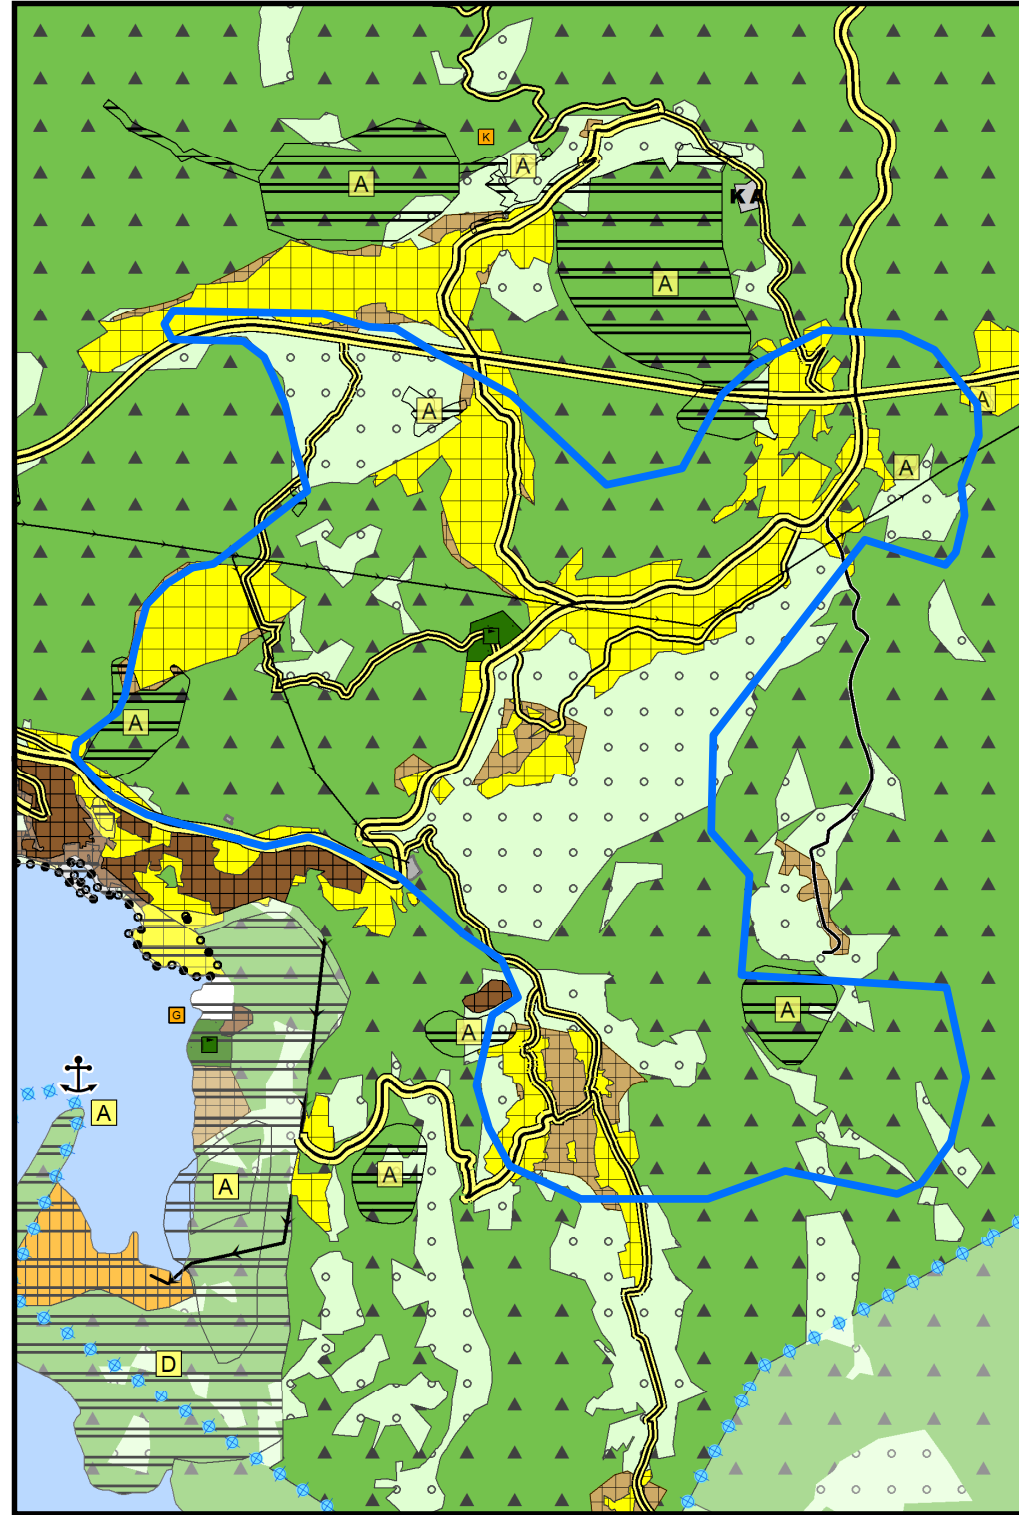

1/100.000 ÖLÇEKLİ ÇDP DEĞİŞİKLİĞİ (2022)

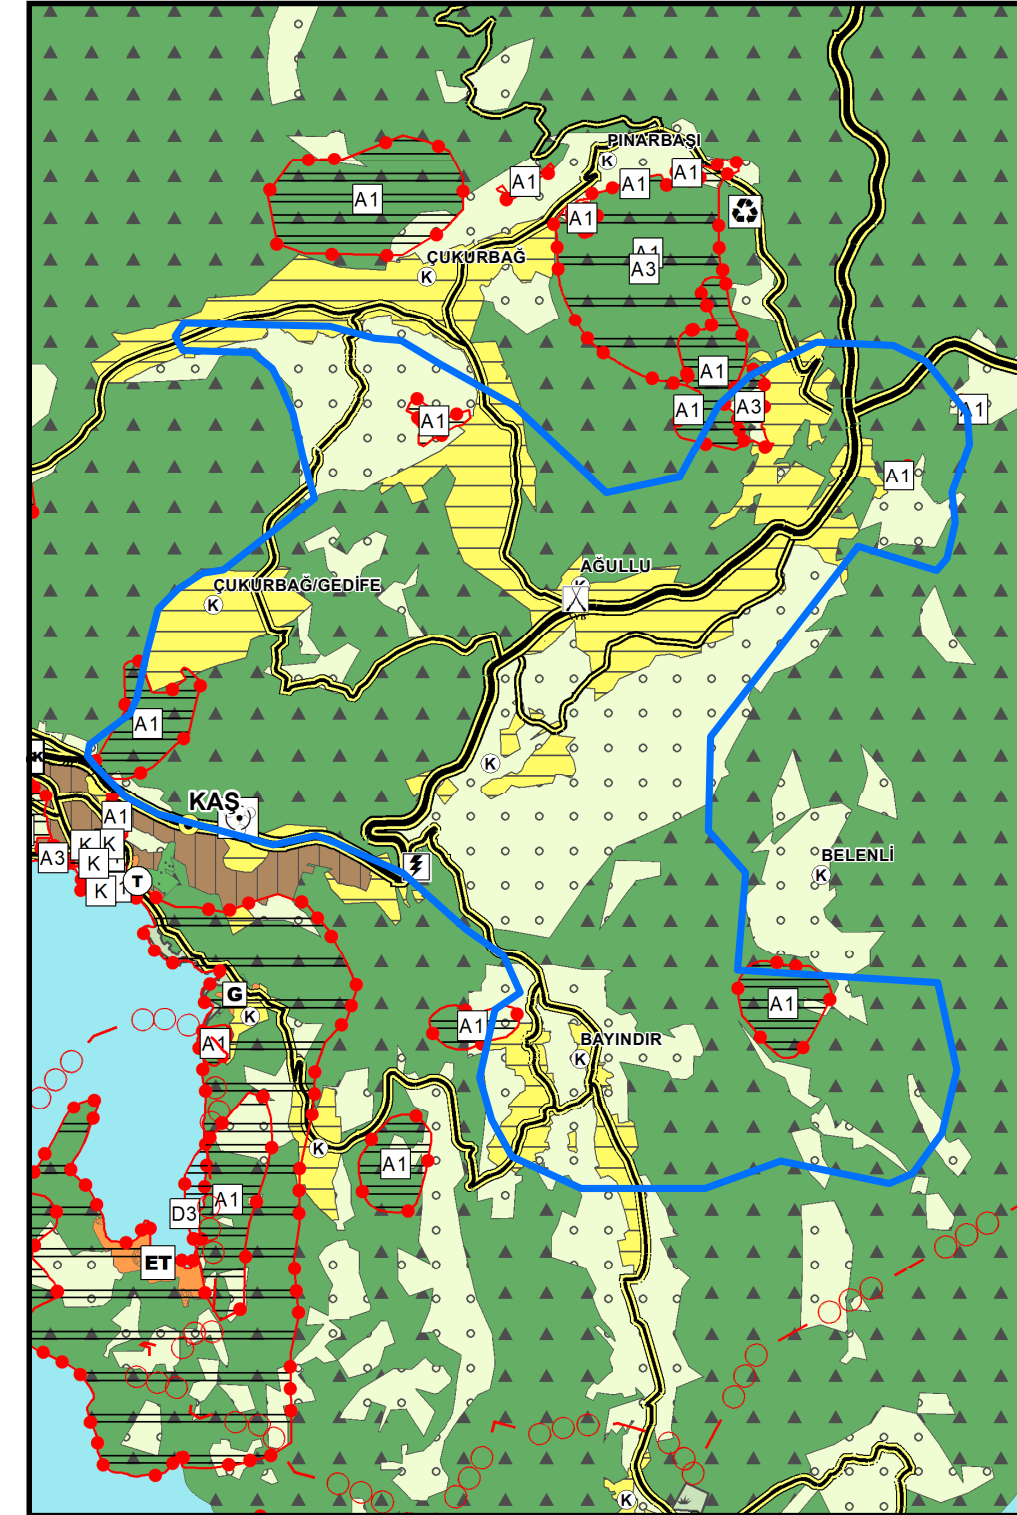**AÇIKLAMA:**

ÇŞB TARAFINDAN 27.08.2015 TARİHİNDE MÜLGA 644 SAYILI ÇEVRE VE ŞEHİRCİLİK BAKANLIĞININ TEŞKİLAT VE GÖREVLERİ HAKKINDAKİ KHK'NİN 7. MADDESİ UYARINCA ONAYLANAN ANTALYA-BURDUR-İSPARTA PLANLAMA BÖLGESİ 1/100000 ÖLÇEKLİ ÇEVRE DÜZENİ PLANI.

1-ABB 08.10.2018-874 SAYILI KARARIYLA ONAYLANAN VE ABB 14.12.2018-1129 SAYILI VE 10.01.2019-59 SAYILI KARARLARIYLA DEĞİŞİKLİK YAPILAN, 14.02.2019-145 SAYILI KARARI İLE KESİNLEŞEN KAŞ İLÇESİ 1/100000 ÖLÇEKLİ ÇDP DEĞİŞİKLİĞİ, ABB 08.10.2018-875 SAYILI KARARIYLA ONAYLANAN VE 14.12.2018-1130 SAYILI VE 10.01.2019-60 SAYILI KARARLARIYLA DEĞİŞİKLİK YAPILAN VE 14.02.2019-146 SAYILI KARARI İLE KESİNLEŞEN KAŞ İLÇESİ 1/25000 ÖLÇEKLİ NAZIM İMAR PLANINA UYGUN OLARAK DÜZENLENMİŞTİR.


ANCAK 08.10.2018 TARİHİNDE ONAYLANAN KAŞ İLÇESİ 1/25.000 ÖLÇEKLİ NAZIM İMAR PLANI ANTALYA 2.İDARE MAHKEMESİNİN 2019/63 E., 2020/324 K. SAYILI KARARIYLA İPTAL EDİLMİŞTİR.

ABB 08/10/2018 TARİH VE 875 SAYILI KARARIYLA ONAYLANAN 1/25.000 ÖLÇEKLİ NAZIM İMAR PLANI'NA ORMAN VE SU İŞLERİ BAKANLIĞI VI. BÖLGE MÜDÜRLÜĞÜ'NÜN 17/08/2016 TARİH VE 167145 SAYILI YAZISI DOĞRULTUSUNDA "LİKYA KAŞ ORKİDESİ YAYILIŞ ALAN SINIRLARI" OLARAK EKLENMİŞTİR. ANCAK MEKANSAL PLANLAR YAPIM YÖNETMELİĞİ GÖSTERİMLERİNDE KARŞILIĞI BULUNMAMASI NEDENİYLE ÖNERİ PLANDA GÖSTERİLEMEMİŞTİR.


\*\*\*BU PLANDAKİ GÖSTERİMLER MEKANSAL PLANLAR YAPIM YÖNETMELİĞİNİN 10. MADDE HÜKÜMLERİNE İSTİNADEN REVİZE EDİLMİŞTİR.




1/100000 ÇDP(27-08-2015-ÇŞB)

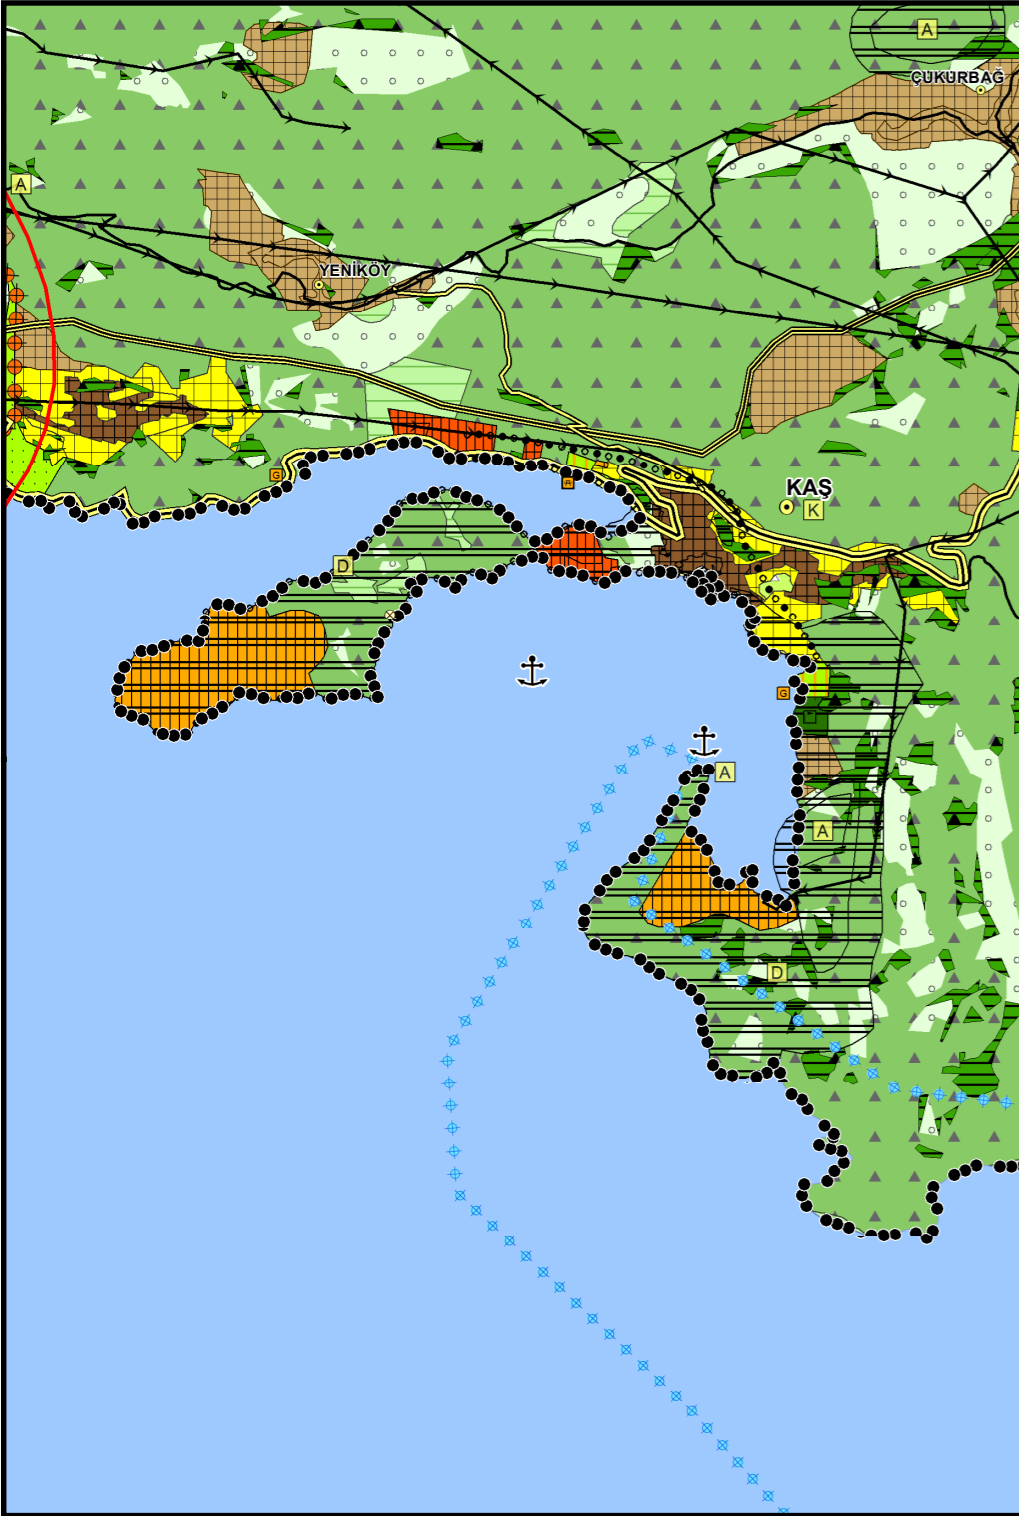


1/100000 ÇDP DEĞİŞİKLİĞİ (2018-2019 ABB)

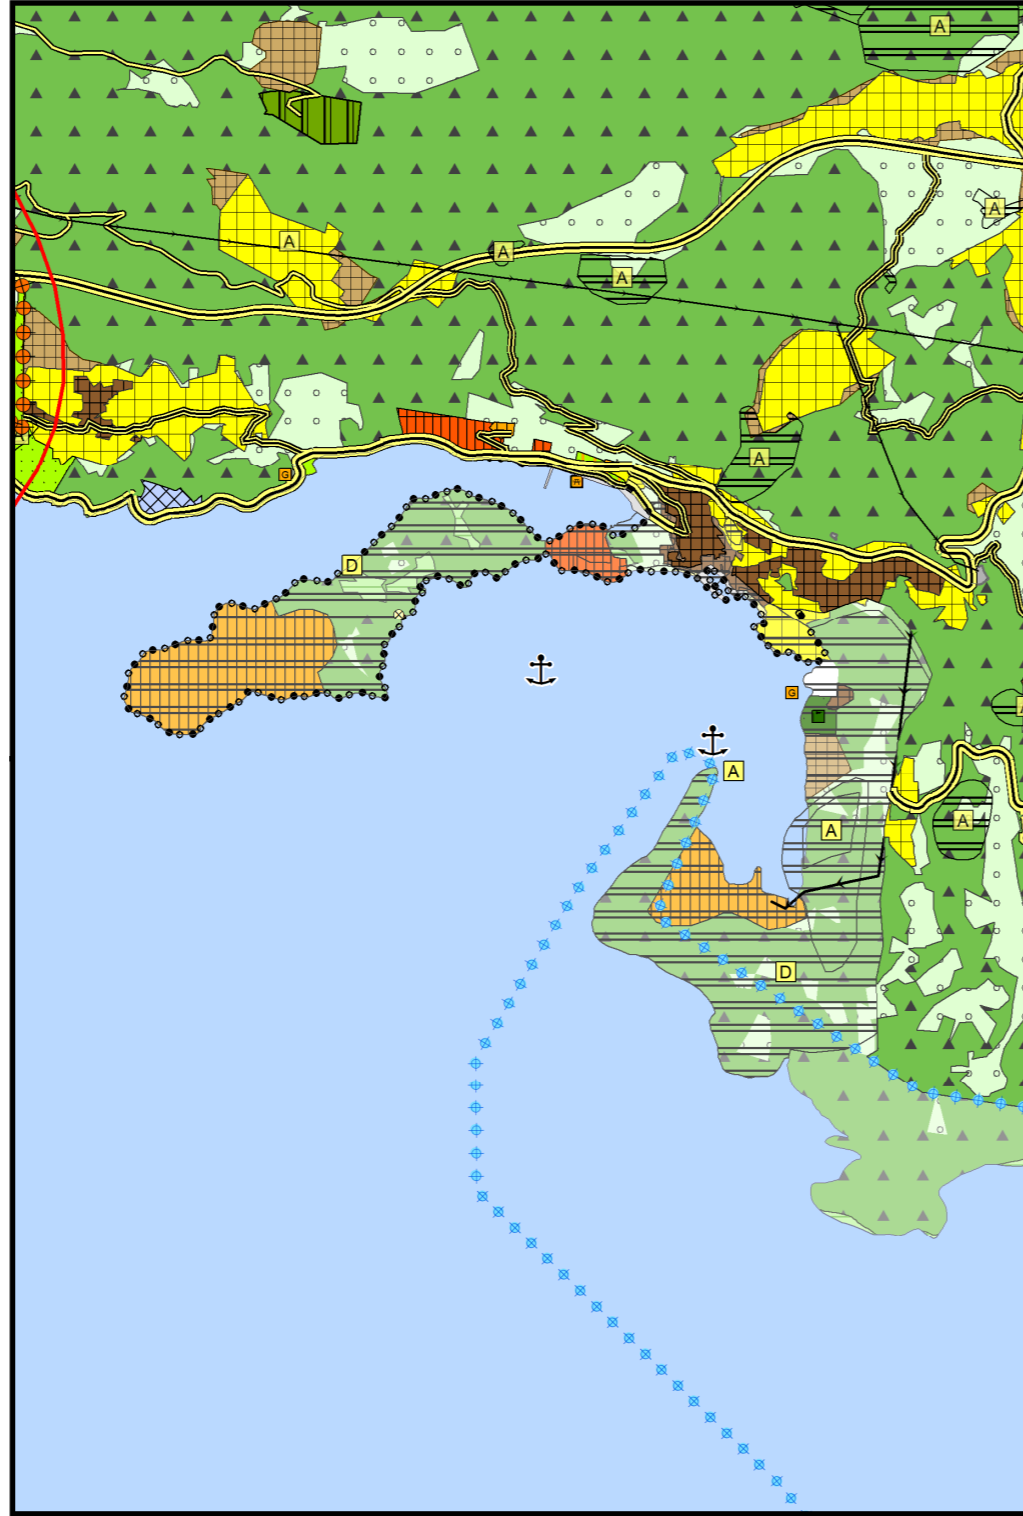

1/25000 NİP (2020-ÇŞB)

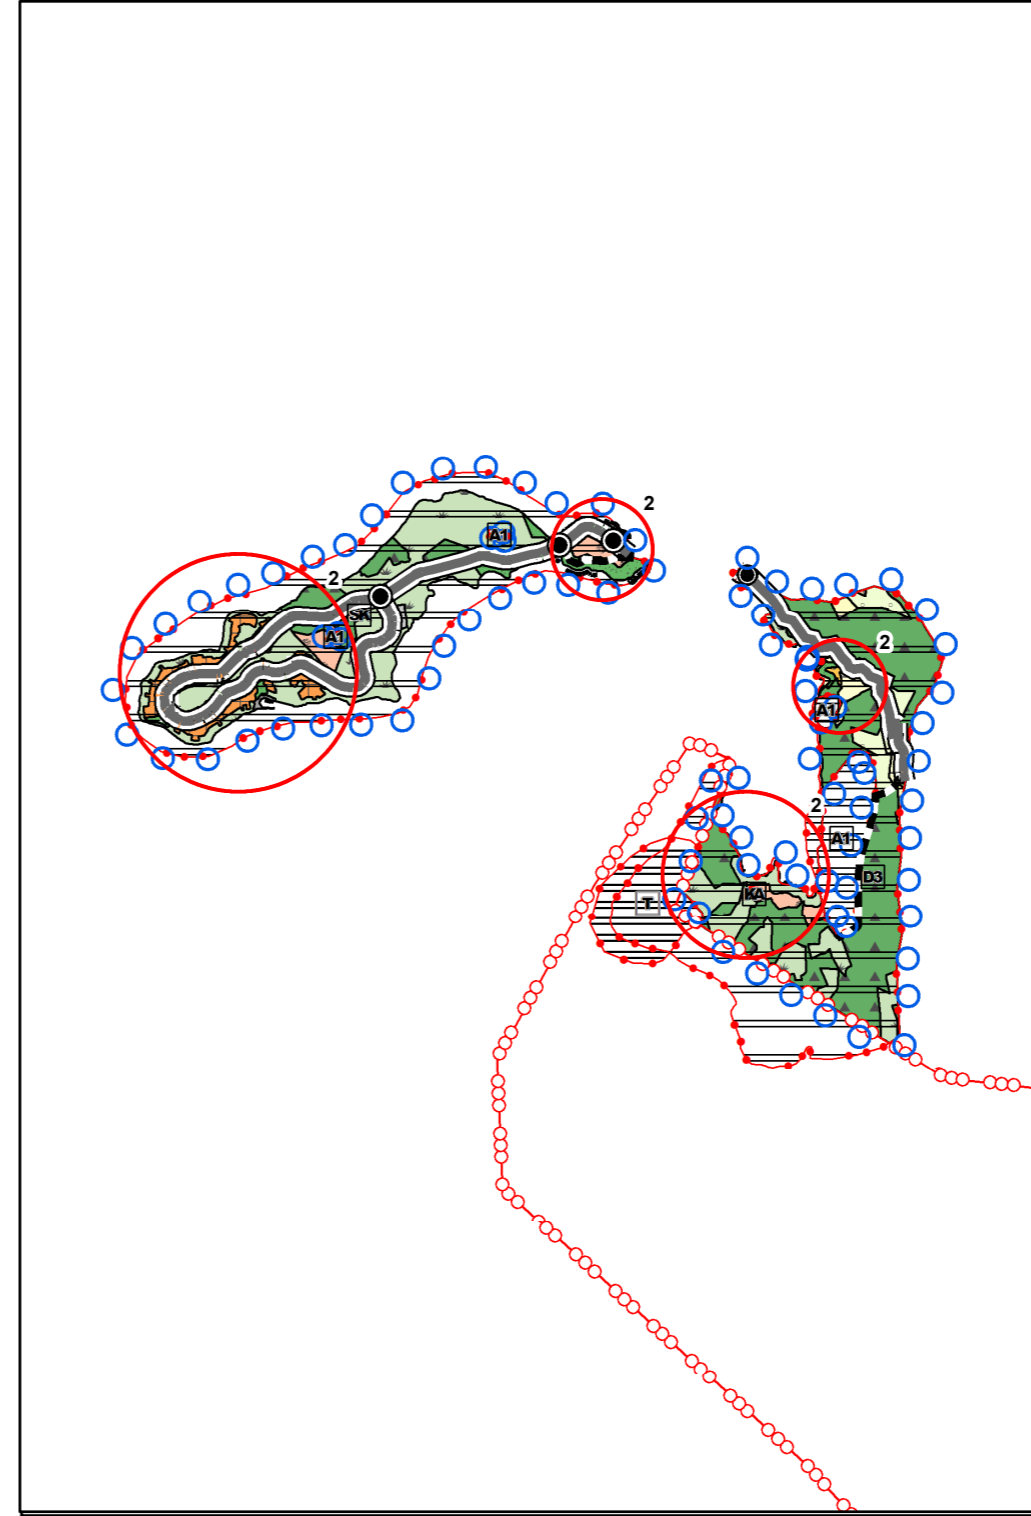

1/100.000 ÖLÇEKLİ ÇDP DEĞİŞİKLİĞİ (2022)

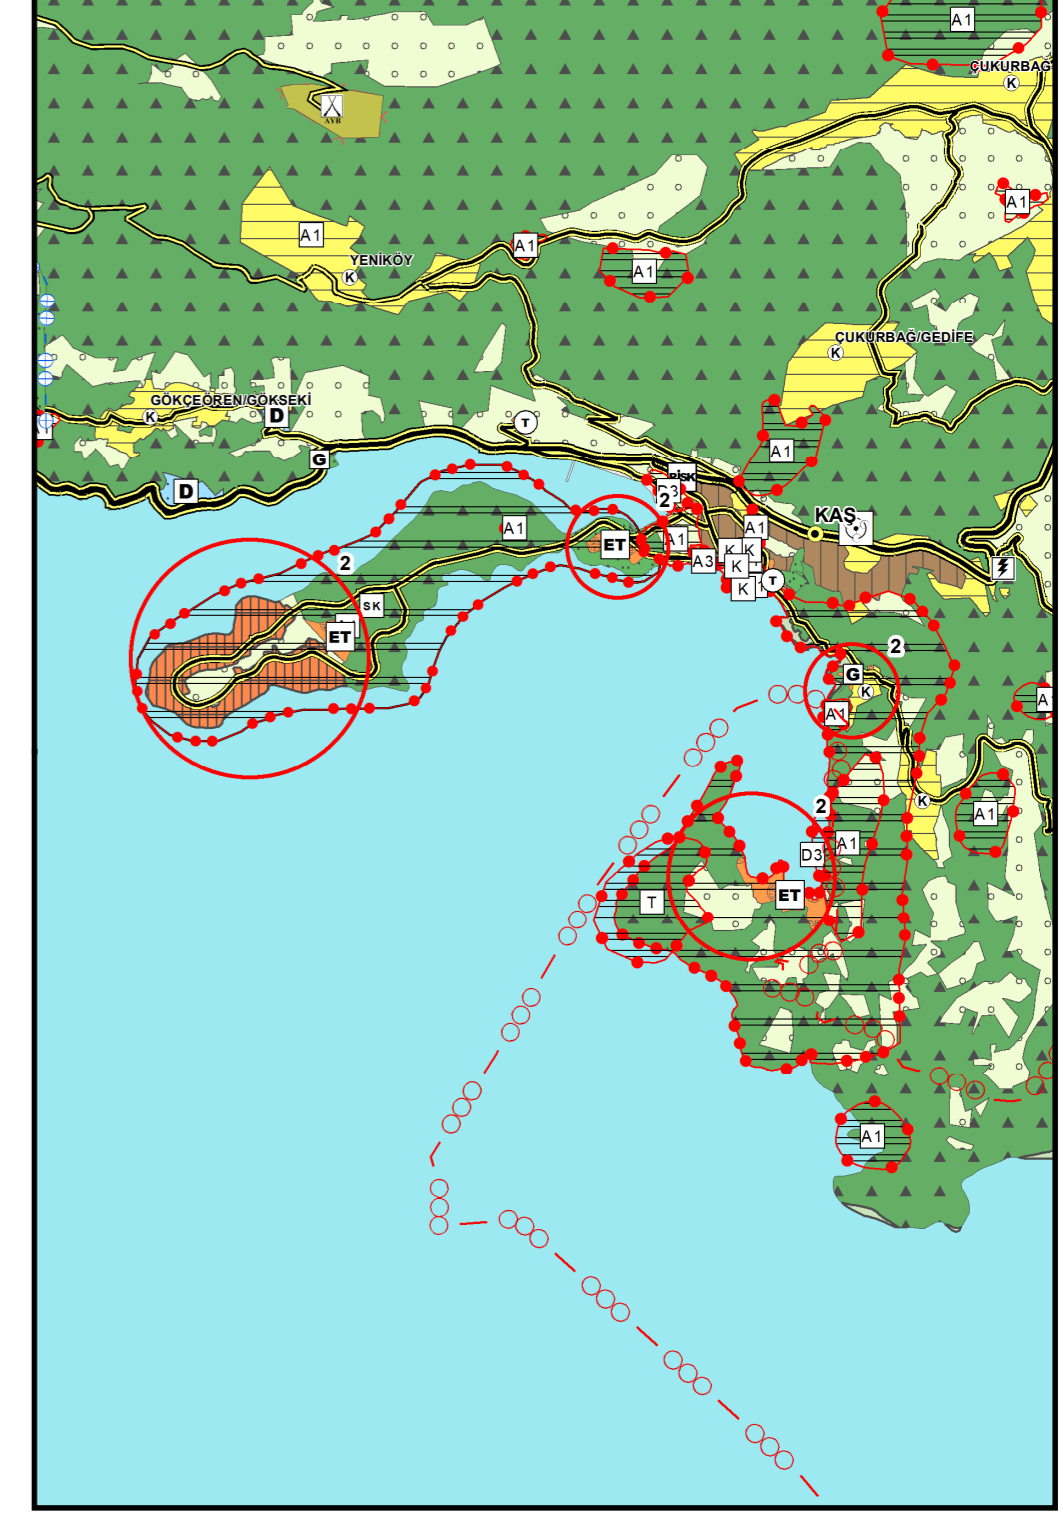

## AÇIKLAMA:

\*ÇŞB TARAFINDAN 27.08.2015 TARİHİNDE MÜLGA 644 SAYILI ÇEVRE VE ŞEHİRCİLİK BAKANLIĞININ TEŞKİLAT VE GÖREVLERİ HAKKINDAKİ KHK'NİN 7. MADDESİ UYARINCA ONAYLANAN ANTALYA-BURDUR-İSPARTA PLANLAMA BÖLGESİ 1/100000 ÖLÇEKLİ ÇEVRE DÜZENİ PLANI

1-ABB 08.10.2018-874 SAYILI KARARIYLA ONAYLANAN VE ABB 14.12.2018-1129 SAYILI VE 10.01.2019-59 SAYILI KARARLARIYLA DEĞİŞİKLİK YAPILAN, 14.02.2019-145 SAYILI KARARI İLE KESİNLEŞEN KAŞ İLÇESİ 1/100000 ÖLÇEKLİ ÇDP DEĞİŞİKLİĞİ, ABB 08.10.2018-875 SAYILI KARARIYLA ONAYLANAN VE 14.12.2018-1130 SAYILI VE 10.01.2019-60 SAYILI KARARLARIYLA DEĞİŞİKLİK YAPILAN VE 14.02.2019-146 SAYILI KARARI İLE KESİNLEŞEN KAŞ İLÇESİ 1/25000 ÖLÇEKLİ NAZİM İMAR PLANINA UYGUN OLARAK DÜZENLENMİŞTİR.

ANCAK 08.10.2018 TARİHİNDE ONAYLANAN KAŞ İLÇESİ 1/25.000 ÖLÇEKLİ NAZİM İMAR PLANI ANTALYA 2.İDARE MAHKEMESİNİN 2019/63 E., 2020/324 K. SAYILI KARARIYLA İPTAL EDİLMİŞTİR.

ÇŞB TARAFINDAN 09.07.2019 TARİH VE 160468 SAYILI OLUR İLE ONAYLANAN 29.05.2020 TARİH VE 108137 SAYILI OLUR İLE KESİNLEŞEN ÇUKURBAĞ YARIMADASI SÜRDÜRÜLEBİLİR KORUMA VE KONTROLLÜ KULLANIM ALANI İLE LİMANAĞZI BÖLGESİ III. DERECE DOĞAL SİT ALANLARINI KAPSAYAN 1/25.000 ÖLÇEKLİ NAZİM İMAR PLANI


ANCAK 09.07.2019 TARİHİNDE ONAYLANAN NAZİM İMAR PLANI ANTALYA 2.İDARE MAHKEMESİNİN 27.10.2020 TARİHLİ E.2019/1213- K.2020/790 SAYILI KARAR İLE İPTAL EDİLMİŞTİR.

2-YARGI KARARLARI DOĞRULTUSUNDA;LİMANAĞZI VE İNCEBOĞAZ MEVKİLERİNDE YER ALAN VE 1/100.000 ÖLÇEKLİ ÇDP'DE "TURİZM" OLARAK PLANLANAN BÖLGELERİN; ÇŞB (TABIAT VARLIKLARINI KORUMA GENEL MÜDÜRLÜĞÜ) ONAYLANAN 1/25.000 ÖLÇEKLİ NİP KARARLARI VE MEVCUT ARAZİ KULLANIM DURUMU DOĞRULTUSUNDA "ORMAN ALANI", "TARIM ALANI" İLE "EKOTURİZM ALANI" OLARAK, ÇUKURBAĞ YARIMADASINDA YER ALAN VE 1/100.000 ÖLÇEKLİ ÇDP'DE "TERCİHLİ KULLANIM ALANI" VE (YARIMADANIN GÜNEYBATI UCUNDA)"TURİZM ALANI" OLARAK PLANLANAN BÖLGELERİN 1/25.000 ÖLÇEKLİ NİP İLE ONAYLI ALT ÖLÇEKLİ İMAR PLANI KARARLARI VE MEVCUT ARAZİ KULLANIM DURUMU DOĞRULTUSUNDA "TARIM ALANI" VE "TERCİHLİ KULLANIM ALANI(KÜÇÜLTÜLEREK)" OLARAK 1/100.000 ÖLÇEKLİ ÇDP'DE YENİDEN DÜZENLENMİŞTİR.


\*\*\*BU PLANDAKİ GÖSTERİMLER MEKANSAL PLANLAR YAPIM YÖNETMELİĞİNİN 10. MADDE HÜKÜMLERİNE İSTİNADEN REVİZE EDİLMİŞTİR.




1/100000 ÇDP(27-08-2015-ÇŞB)

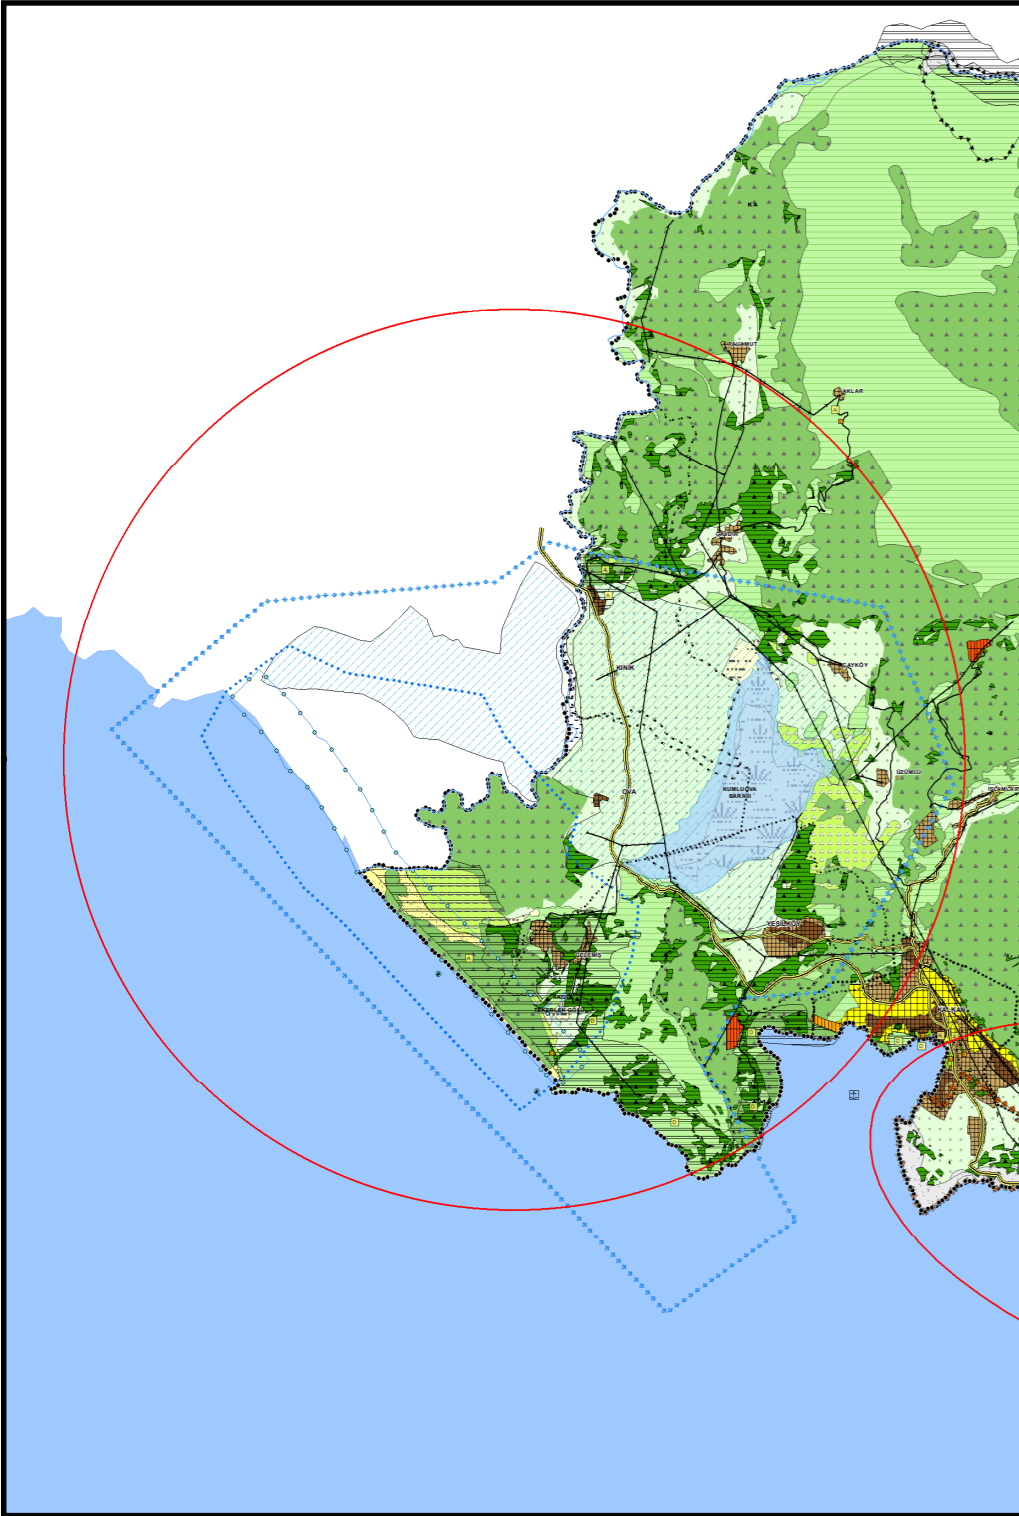


1/100000 ÇDP DEĞİŞİKLİĞİ (2018-2019 ABB)

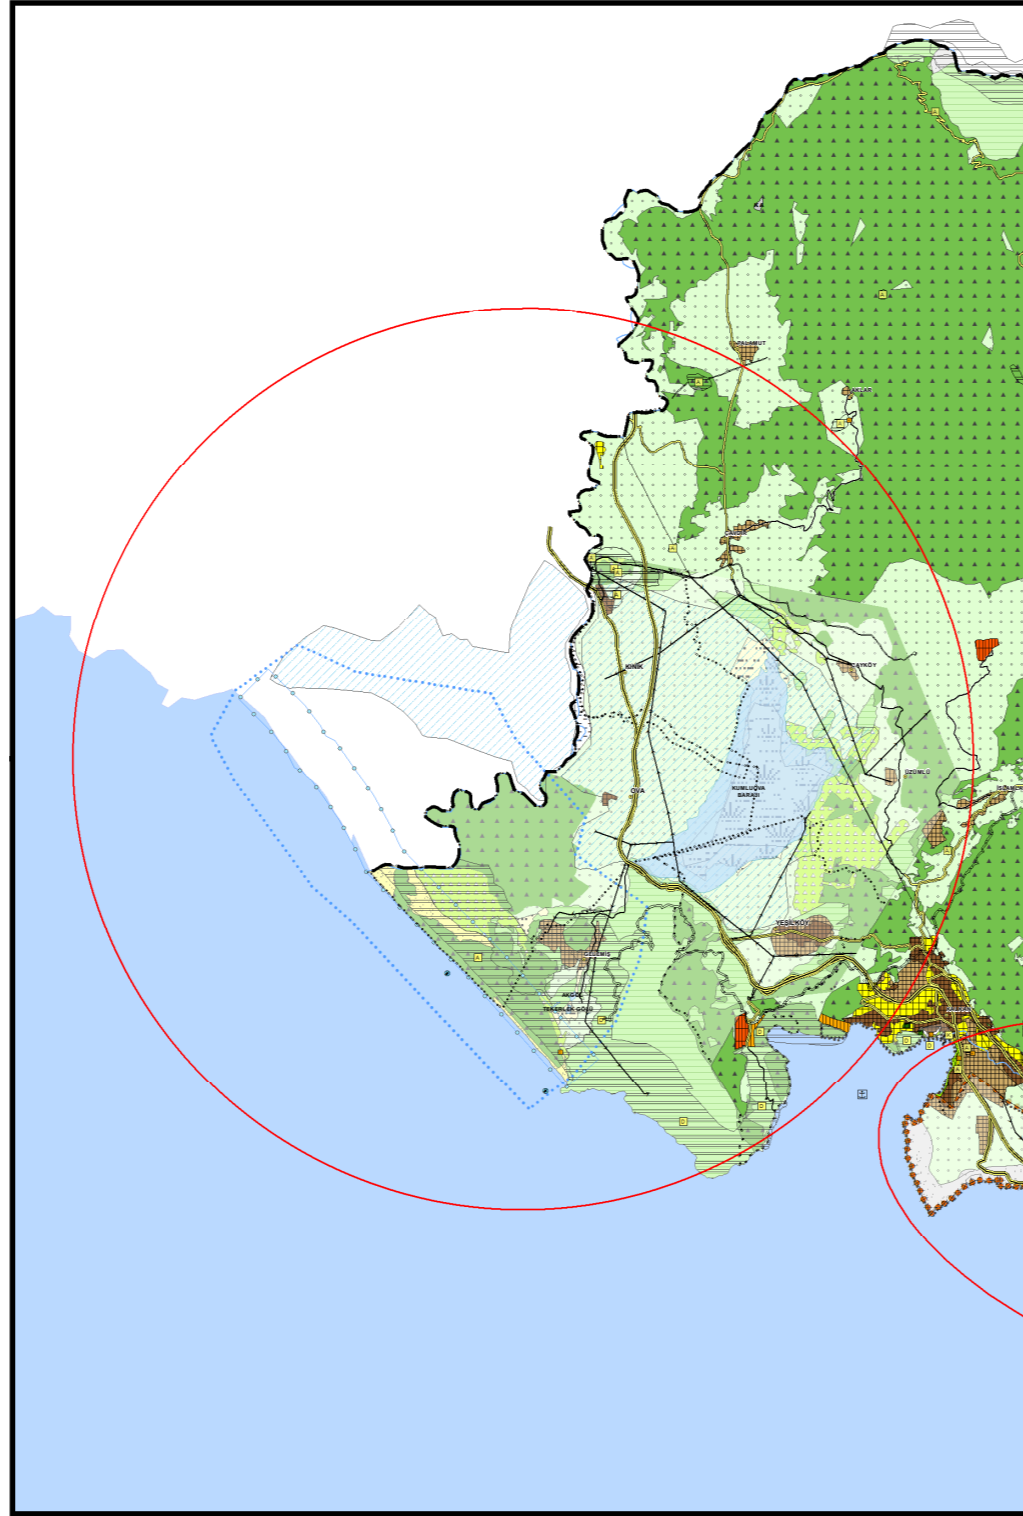

1/25000 NİP (2018-2019 ABB)

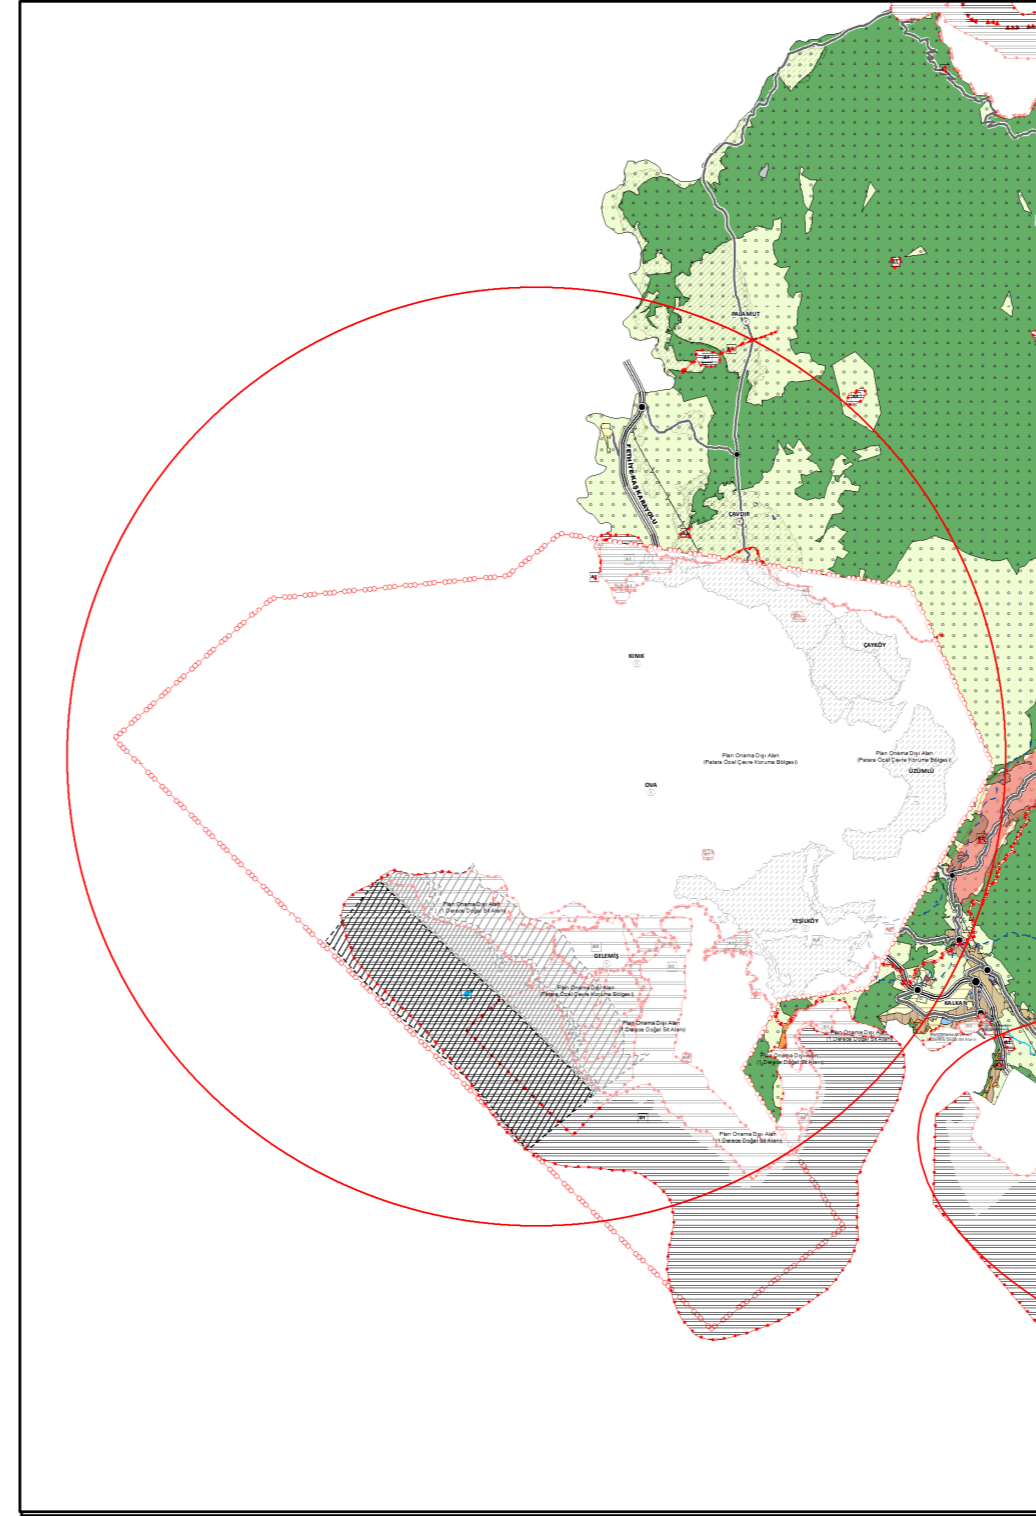

1/100.000 ÖLÇEKLİ ÇDP DEĞİŞİKLİĞİ (2022)

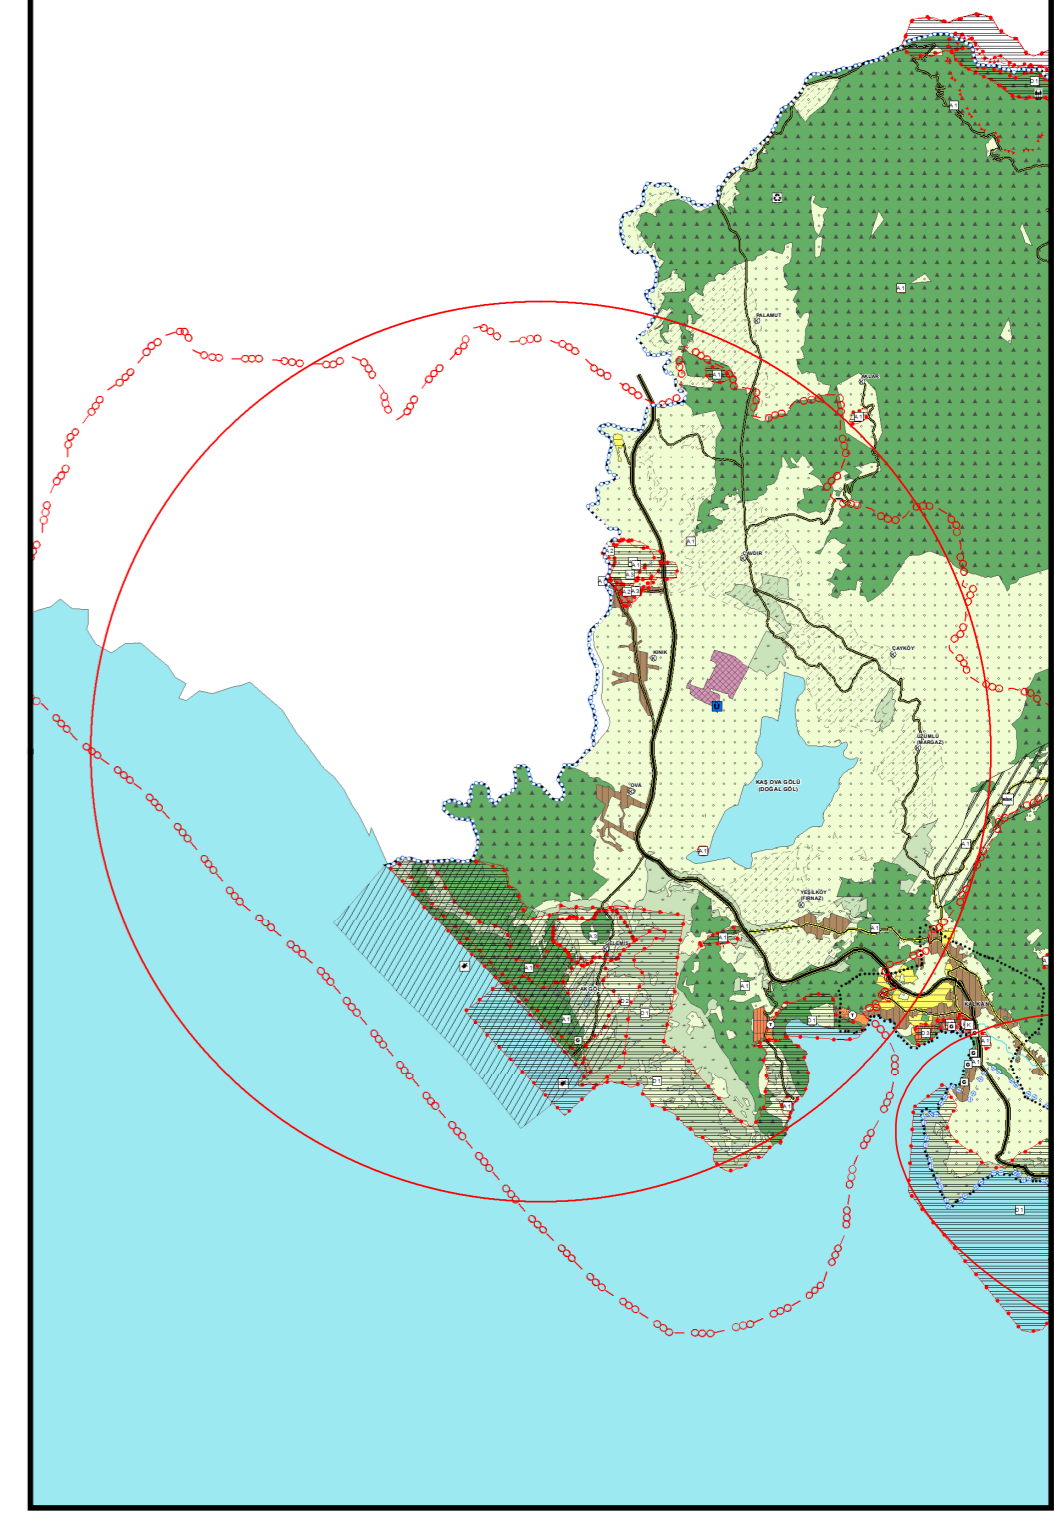**AÇIKLAMA:**

\*ÇŞB TARAFINDAN 27.08.2015 TARİHİNDE MÜLGA 644 SAYILI ÇEVRE VE ŞEHİRCİLİK BAKANLIĞININ TEŞKİLAT VE GÖREVLERİ HAKKINDAKİ KHK'NİN 7. MADDESİ UYARINCA ONAYLANAN ANTALYA-BURDUR-İSPARTA PLANLAMA BÖLGESİ 1/100000 ÖLÇEKLİ ÇEVRE DÜZENİ PLANI

1-ABB 08.10.2018-874 SAYILI KARARIYLA ONAYLANAN VE ABB 14.12.2018-1129 SAYILI VE 10.01.2019-59 SAYILI KARARLARIYLA DEĞİŞİKLİK YAPILAN, 14.02.2019-145 SAYILI KARARI İLE KESİNLEŞEN KAŞ İLÇESİ 1/100000 ÖLÇEKLİ ÇDP DEĞİŞİKLİĞİ, ABB 08.10.2018-875 SAYILI KARARIYLA ONAYLANAN VE 14.12.2018-1130 SAYILI VE 10.01.2019-60 SAYILI KARARLARIYLA DEĞİŞİKLİK YAPILAN VE 14.02.2019-146 SAYILI KARARI İLE KESİNLEŞEN KAŞ İLÇESİ 1/25000 ÖLÇEKLİ NAZIM İMAR PLANINA UYGUN OLARAK DÜZENLENMİŞTİR.

ANCAK 08.10.2018 TARİHİNDE ONAYLANAN KAŞ İLÇESİ 1/25.000 ÖLÇEKLİ NAZIM İMAR PLANI ANTALYA 2.İDARE MAHKEMESİNİN 2019/63 E., 2020/324 K. SAYILI KARARIYLA İPTAL EDİLMİŞTİR.

İŞARETLİ PATARA ÖZEL ÇEVRE KORUMA BÖLGESİ ABB 08.10.2018-875 SAYILI KARARIYLA ONAYLANAN VE 14.12.2018-1130 SAYILI VE 10.01.2019-60 SAYILI KARARLARIYLA DEĞİŞİKLİK YAPILAN VE 14.02.2019-146 SAYILI KARARI İLE KESİNLEŞEN KAŞ İLÇESİ 1/25000 ÖLÇEKLİ NAZIM İMAR PLANI ONAMA SINIRLARI DIŞINDA KALMAKTADIR.

PATARA ÖZEL ÇEVRE KORUMA BÖLGESİ (ÖÇKB) 18.01.1990 TARİH VE 90/77 SAYILI BAKANLAR KURULU KARARI İLE TESPİT VE İLAN EDİLMİŞ, 25.09.2020 TARİHLİ VE 3018 SAYILI CUMHURBAŞKANI KARARI İLE (13.10.2020 TARİHLİ VE 31273 SAYILI RESMİ GAZETE YENİDEN DÜZENLEME) BÖLGE SINIRLARINDA DEĞİŞİKLİK YAPILMIŞTIR. SÖZ KONUSU ALANDA ÇŞN'NCA PLANLAMA ÇALIŞMALARINA BAŞLANDIĞI BİLDİRİLMİŞTİR.

ÇŞB TARAFINDAN 27.08.2015 TARİHİNDE ONAYLANAN ANTALYA-BURDUR-İSPARTA PLANLAMA BÖLGESİ 1/100.000 ÖLÇEKLİ ÇEVRE DÜZENİ PLANINDA BULUNAN ALANLAR KORUNARAK MEKANSAL PLANLAR YAPIM YÖNETMELİĞİNE GÖRE DÜZENLENMİŞTİR.


\*\*\*BU PLANDAKİ GÖSTERİMLER MEKANSAL PLANLAR YAPIM YÖNETMELİĞİNİN 10. MADDE HÜKÜMLERİNE İSTİNADEN REVİZE EDİLMİŞTİR.




1/100000 ÇDP(27-08-2015-ÇŞB)




1/100000 ÇDP DEĞİŞİKLİĞİ (2018-2019 ABB)

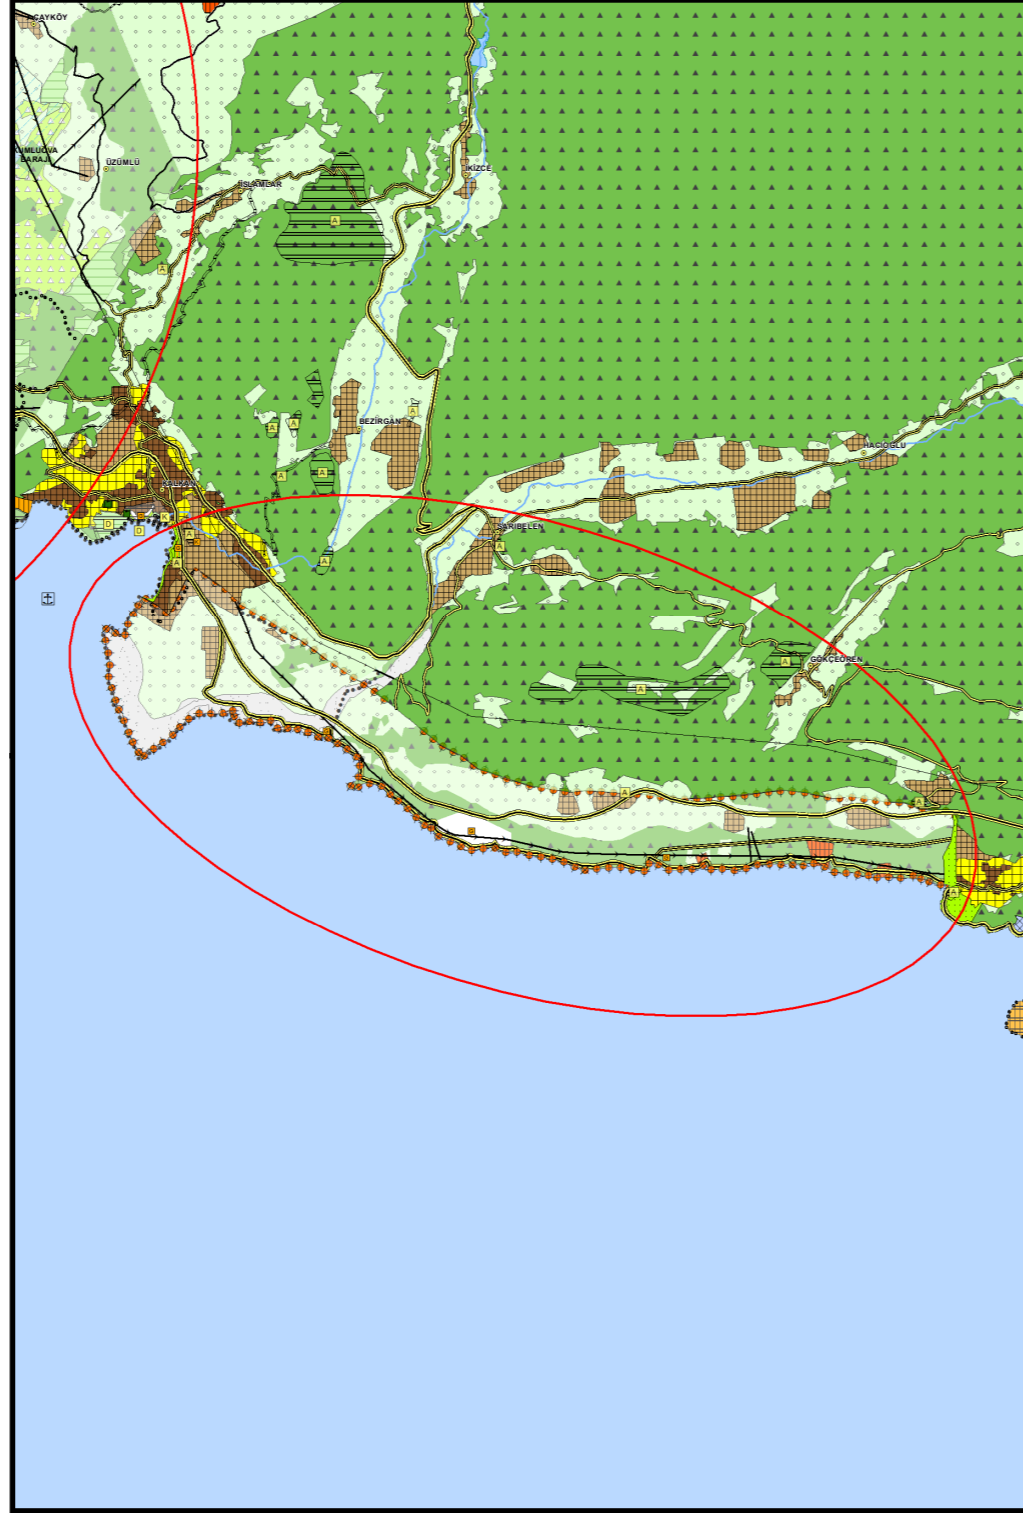

1/25000 NİP (2018-2019 ABB)

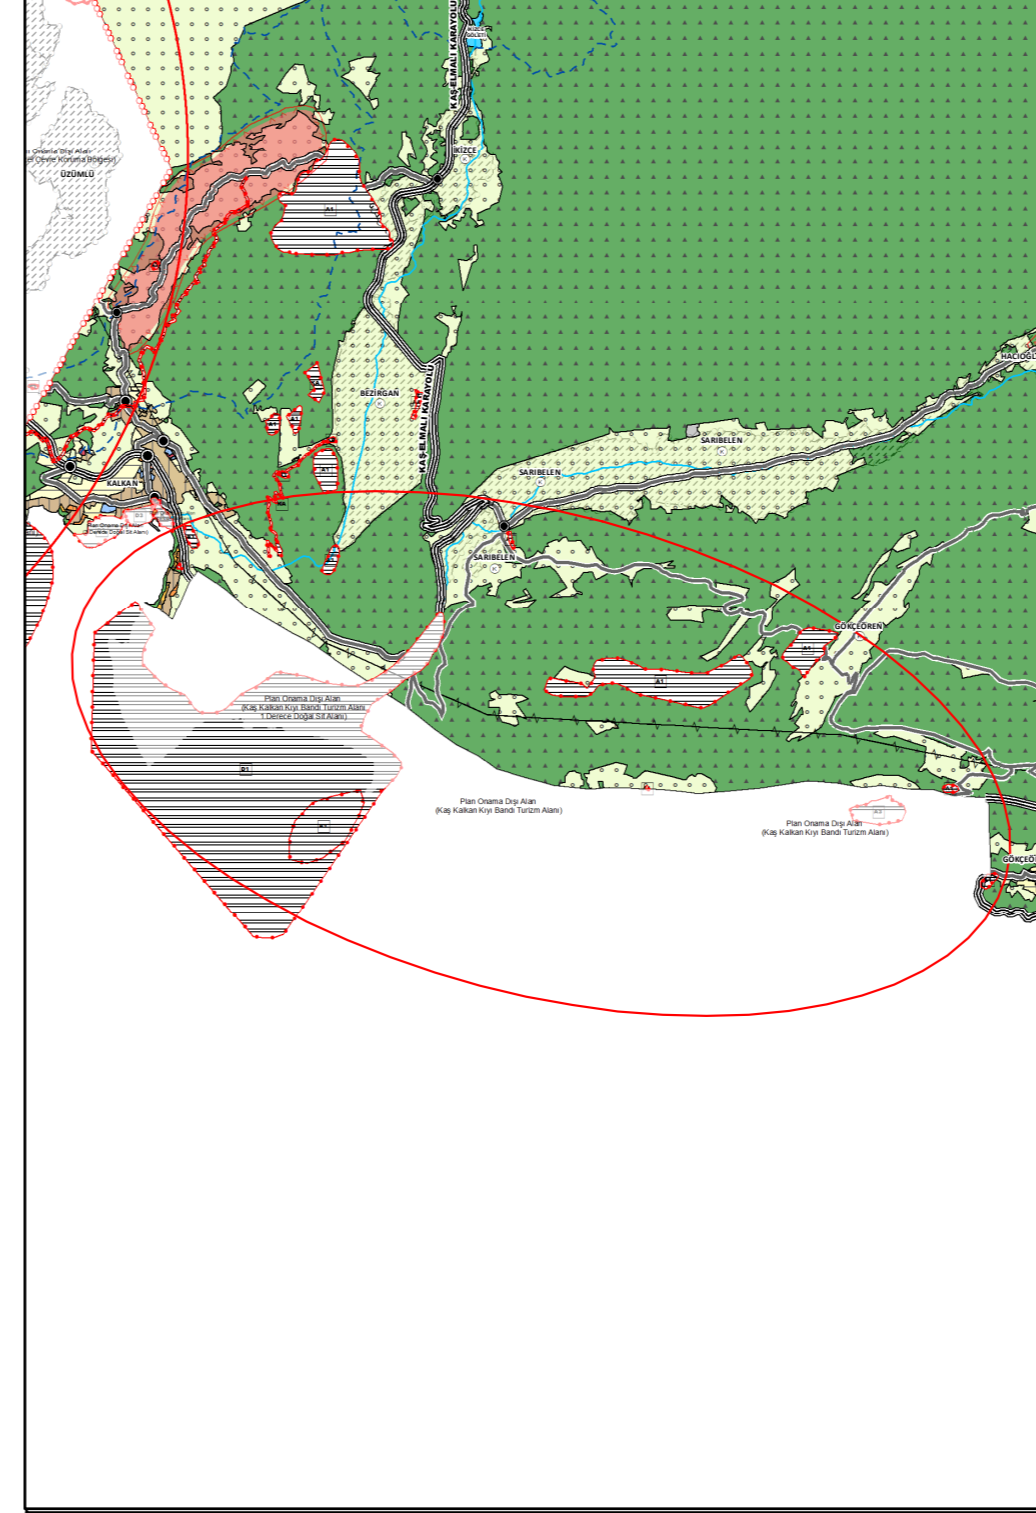

1/100.000 ÖLÇEKLİ ÇDP DEĞİŞİKLİĞİ (2022)

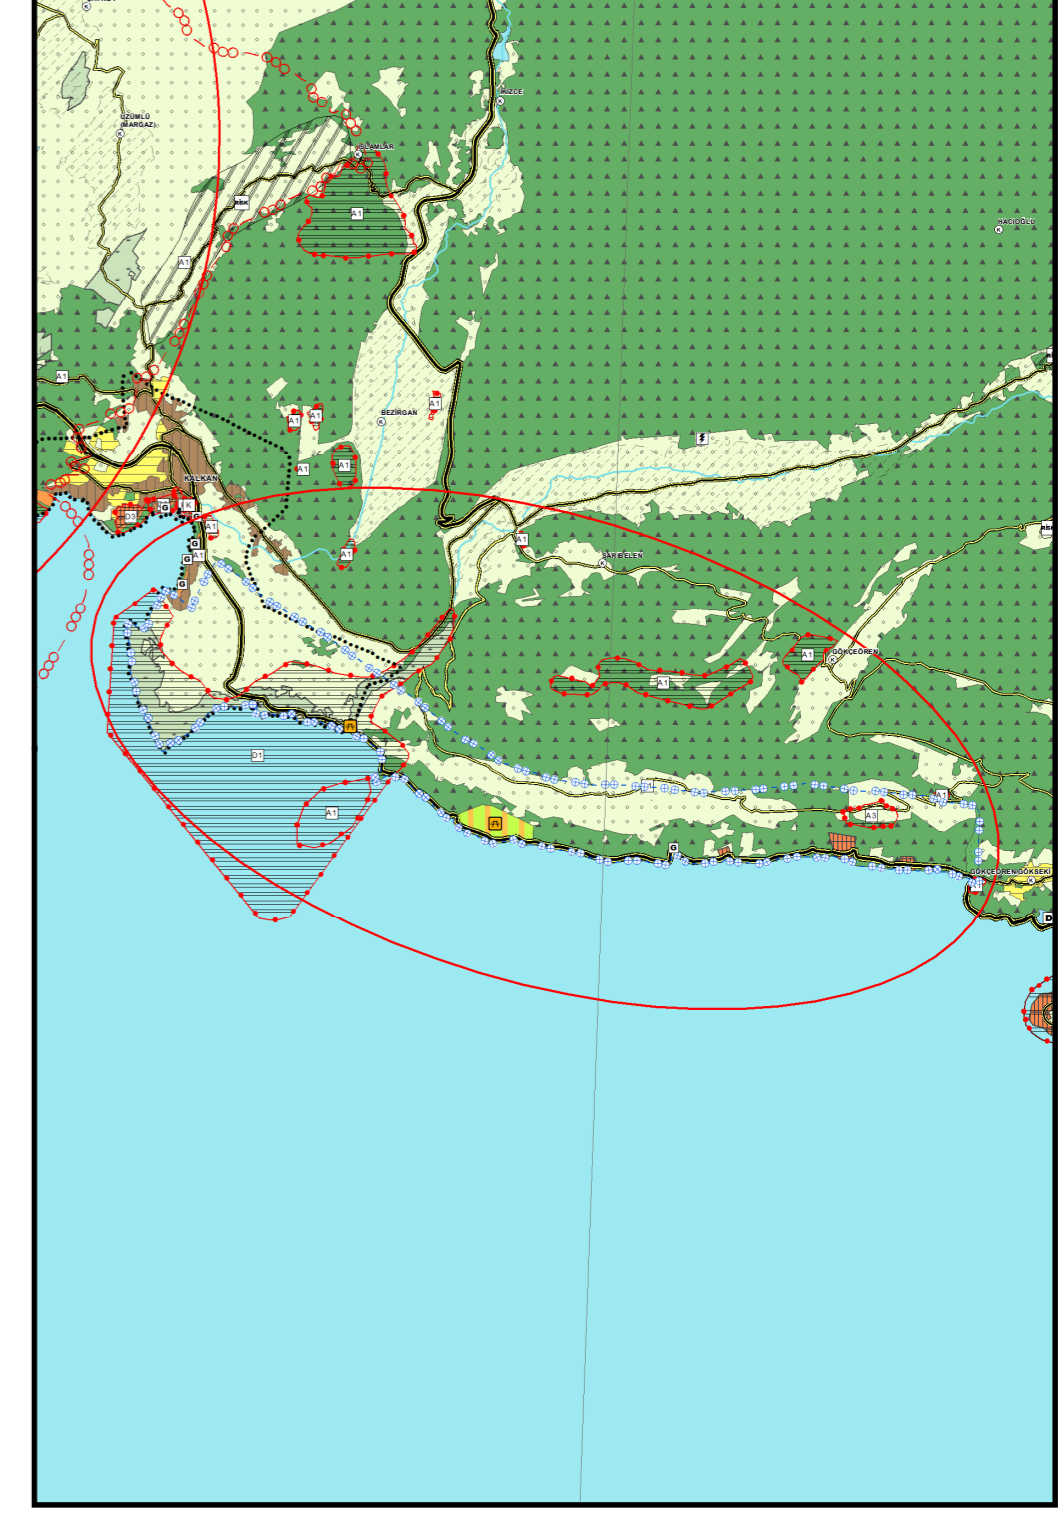**AÇIKLAMA:**

\*ÇŞB TARAFINDAN 27.08.2015 TARİHİNDE MÜLGA 644 SAYILI ÇEVRE VE ŞEHİRCİLİK BAKANLIĞININ TEŞKİLAT VE GÖREVLERİ HAKKINDAKİ KHK'NİN 7. MADDESİ UYARINCA ONAYLANAN ANTALYA-BURDUR-İSPARTA PLANLAMA BÖLGESİ 1/100000 ÖLÇEKLİ ÇEVRE DÜZENİ PLANI

1-ABB 08.10.2018-874 SAYILI KARARIYLA ONAYLANAN VE ABB 14.12.2018-1129 SAYILI VE 10.01.2019-59 SAYILI KARARLARIYLA DEĞİŞİKLİK YAPILAN, 14.02.2019-145 SAYILI KARARI İLE KESİNLEŞEN KAŞ İLÇESİ 1/100000 ÖLÇEKLİ ÇDP DEĞİŞİKLİĞİ, ABB 08.10.2018-875 SAYILI KARARIYLA ONAYLANAN VE 14.12.2018-1130 SAYILI VE 10.01.2019-60 SAYILI KARARLARIYLA DEĞİŞİKLİK YAPILAN VE 14.02.2019-146 SAYILI KARARI İLE KESİNLEŞEN KAŞ İLÇESİ 1/25000 ÖLÇEKLİ NAZİM İMAR PLANINA UYGUN OLARAK DÜZENLENMİŞTİR.

ANCAK 08.10.2018 TARİHİNDE ONAYLANAN KAŞ İLÇESİ 1/25.000 ÖLÇEKLİ NAZİM İMAR PLANI ANTALYA 2.İDARE MAHKEMESİNİN 2019/63 E., 2020/324 K. SAYILI KARARIYLA İPTAL EDİLMİŞTİR.

İŞARETLİ KAŞ KALKAN KIYI BANDI TURİZM ALANI BÖLGESİ ABB 08.10.2018-875 SAYILI KARARIYLA ONAYLANAN VE 14.12.2018-1130 SAYILI VE 10.01.2019-60 SAYILI KARARLARIYLA DEĞİŞİKLİK YAPILAN VE 14.02.2019-146 SAYILI KARARI İLE KESİNLEŞEN KAŞ İLÇESİ 1/25000 ÖLÇEKLİ NAZİM İMAR PLANI ONAMA SINIRLARI DIŞARISINDA KALMAKTADIR.


AYRICA 08.10.2018 TARİHİNDE ONAYLANAN KAŞ İLÇESİ 1/25.000 ÖLÇEKLİ NAZİM İMAR PLANI ANTALYA 2.İDARE MAHKEMESİNİN 2019/63 E., 2020/324 K. SAYILI KARARIYLA İPTAL EDİLMİŞTİR.

ÇŞB TARAFINDAN 27.08.2015 TARİHİNDE ONAYLANAN ANTALYA-BURDUR-İSPARTA PLANLAMA BÖLGESİ 1/100.000 ÖLÇEKLİ ÇEVRE DÜZENİ PLANINDA BULUNAN ALANLAR KORUNARAK MEKANSAL PLANLAR YAPIM YÖNETMELİĞİNE GÖRE DÜZENLENMİŞTİR.


\*\*\*BU PLANDAKİ GÖSTERİMLER MEKANSAL PLANLAR YAPIM YÖNETMELİĞİNİN 10. MADDE HÜKÜMLERİNE İSTİNADEN REVİZE EDİLMİŞTİR.




1/100000 ÇDP(27-08-2015-ÇŞB)

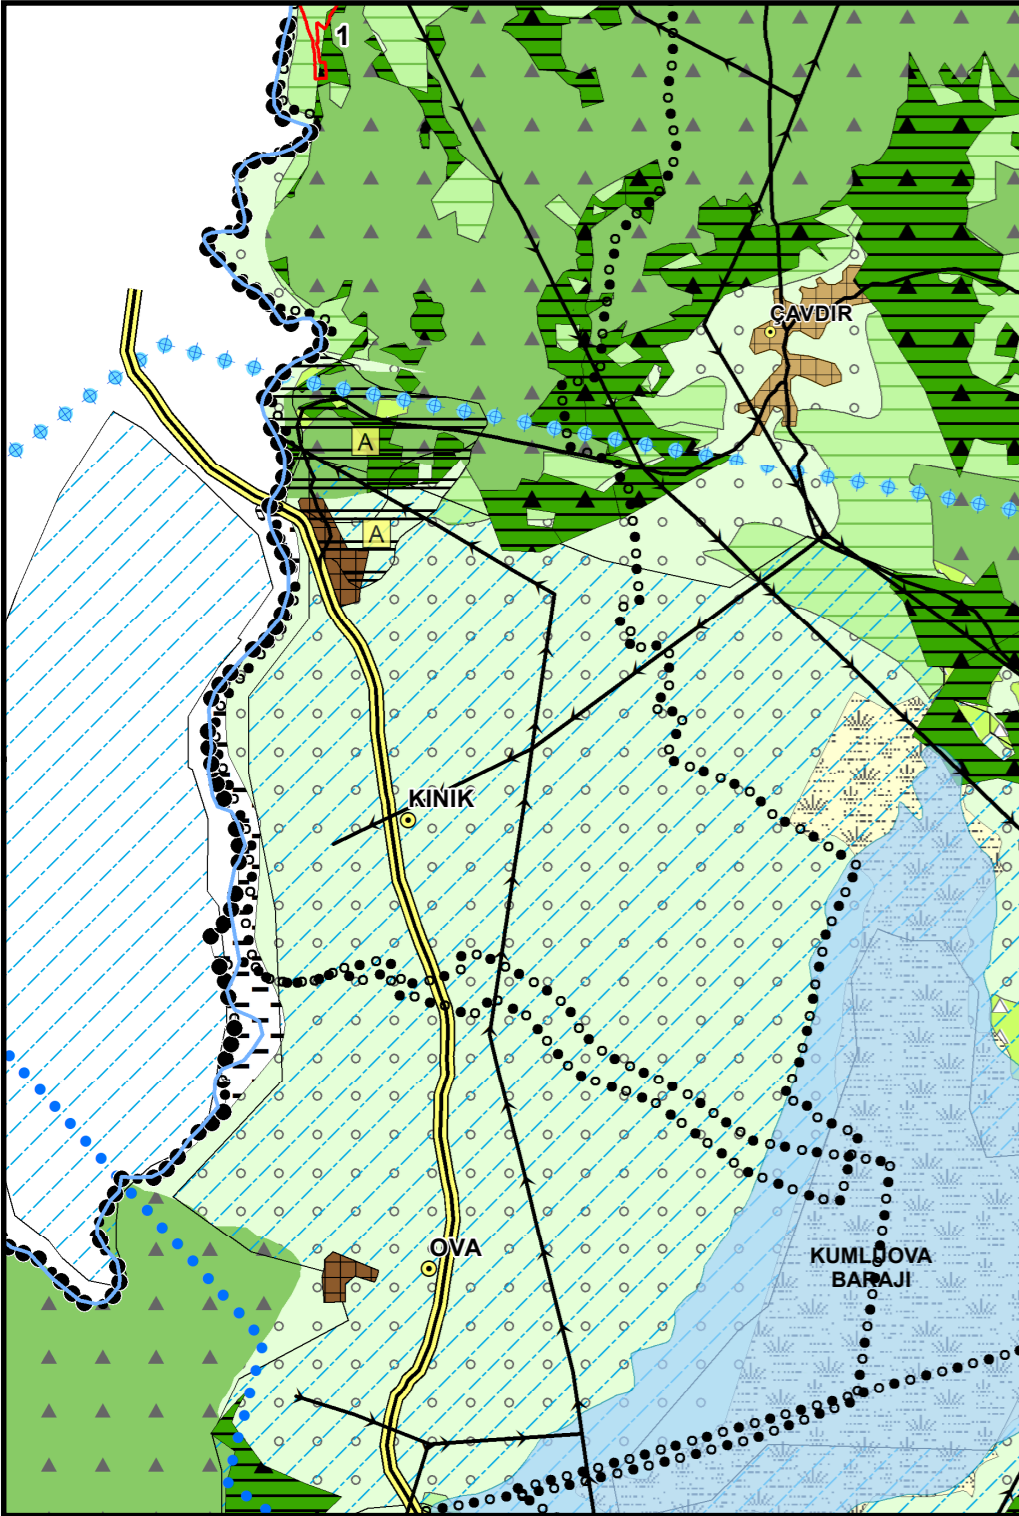


1/100000 ÇDP DEĞİŞİKLİĞİ (2018-2019 ABB)

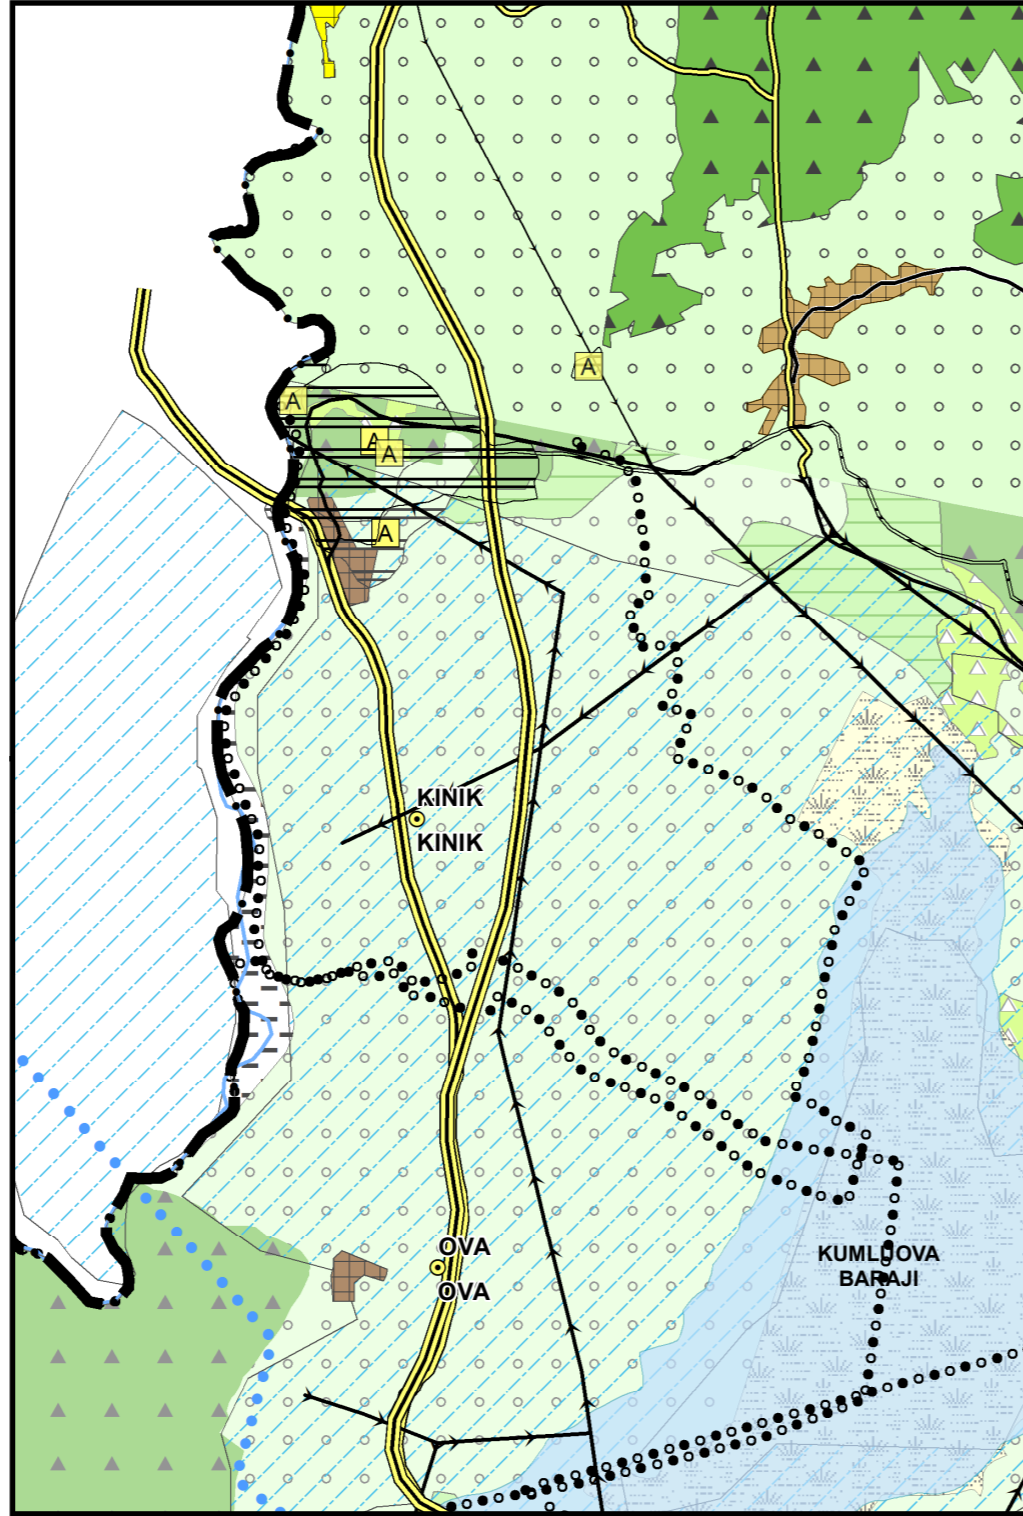

1/25000 ÇDP (2017-ÇŞB)

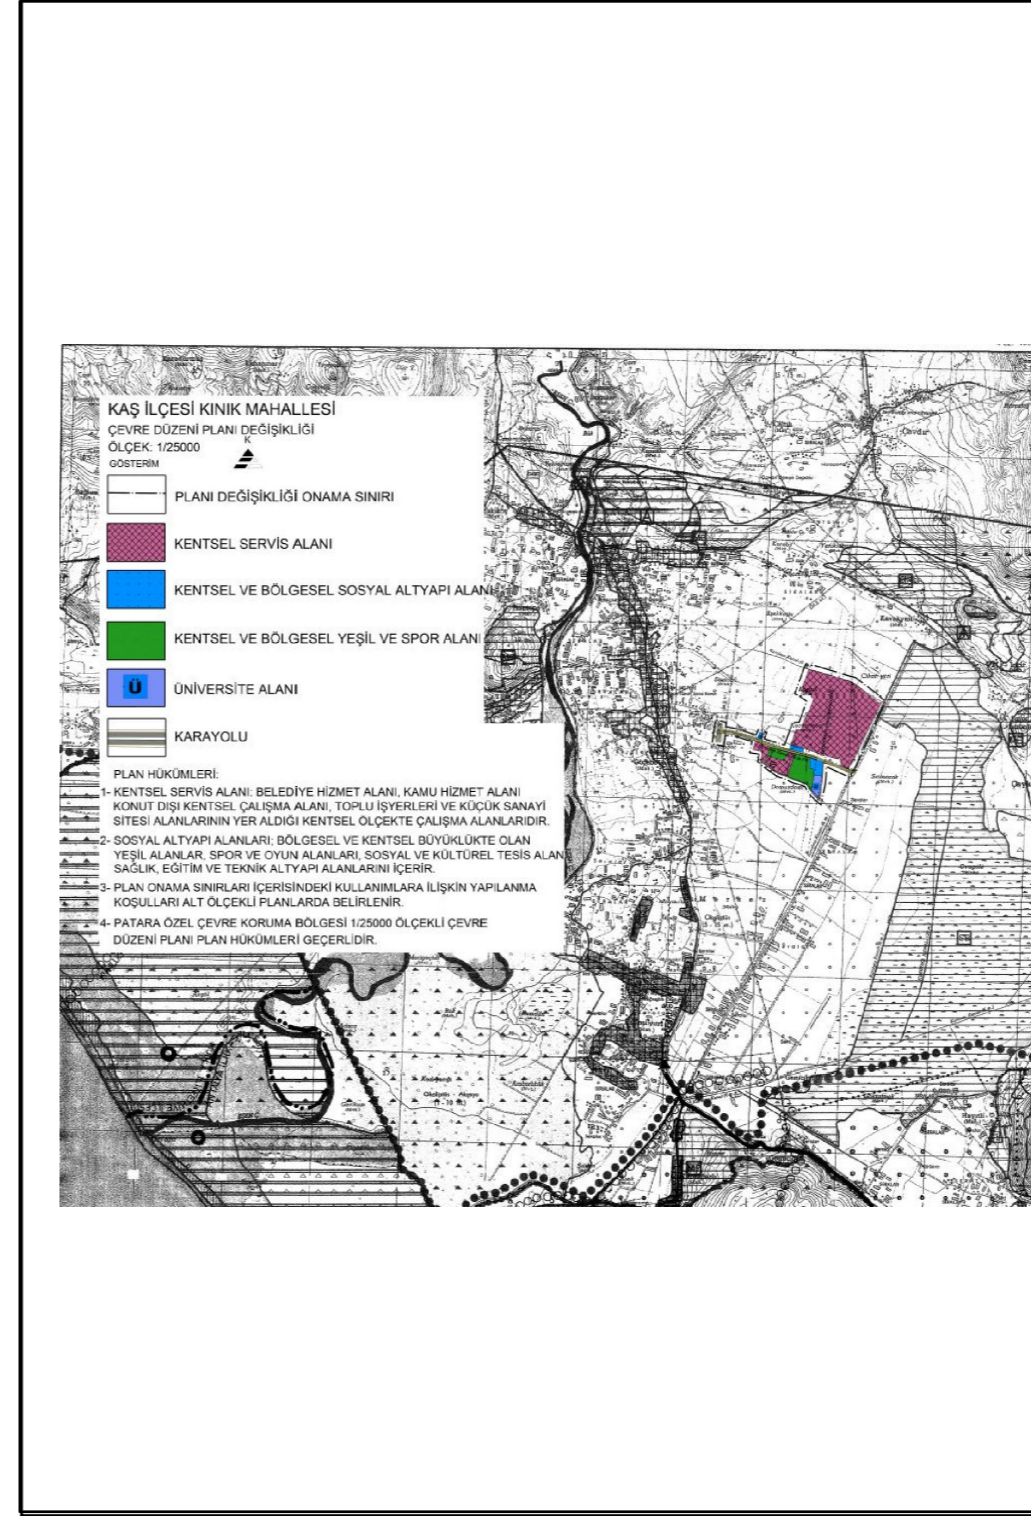

1/100.000 ÖLÇEKLİ ÇDP DEĞİŞİKLİĞİ (2022)

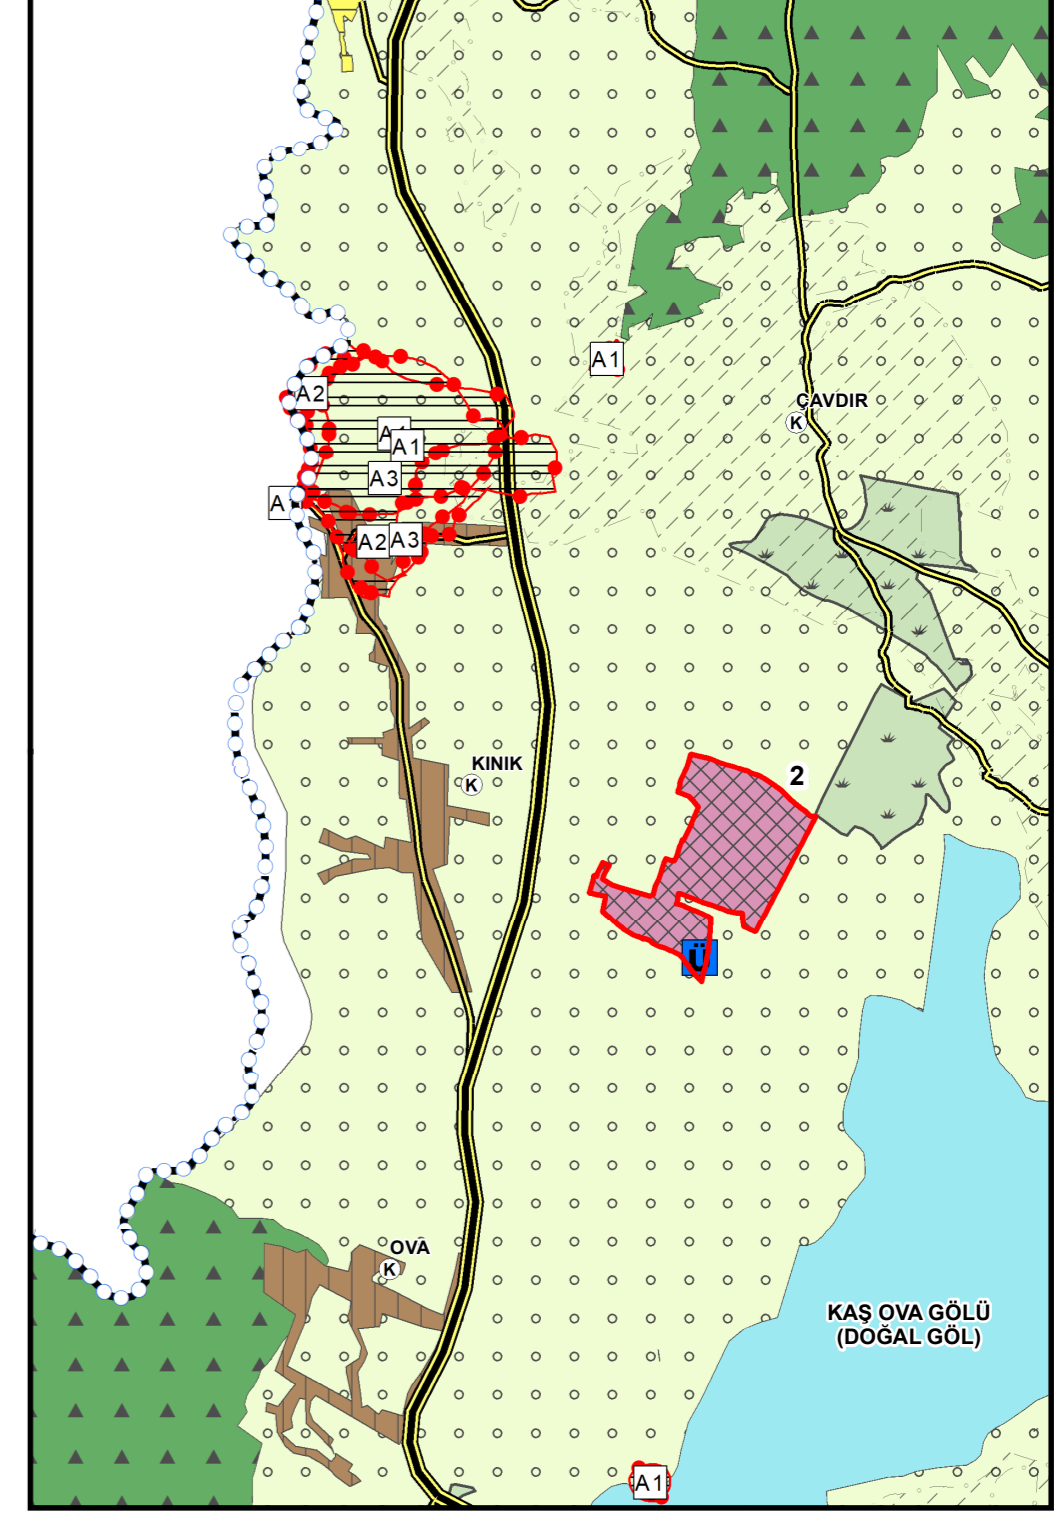

## AÇIKLAMA:

\*ÇŞB TARAFINDAN 27.08.2015 TARİHİNDE MÜLGA 644 SAYILI ÇEVRE VE ŞEHİRCİLİK BAKANLIĞININ TEŞKİLAT VE GÖREVLERİ HAKKINDAKİ KHK'NİN 7. MADDESİ UYARINCA ONAYLANAN ANTALYA-BURDUR-İSPARTA PLANLAMA BÖLGESİ 1/100000 ÖLÇEKLİ ÇEVRE DÜZENİ PLANI

1-ABB 08.10.2018-874 SAYILI KARARIYLA ONAYLANAN VE ABB 14.12.2018-1129 SAYILI VE 10.01.2019-59 SAYILI KARARLARIYLA DEĞİŞİKLİK YAPILAN, 14.02.2019-145 SAYILI KARARI İLE KESİNLEŞEN KAŞ İLÇESİ 1/100000 ÖLÇEKLİ ÇDP DEĞİŞİKLİĞİ, ABB 08.10.2018-875 SAYILI KARARIYLA ONAYLANAN VE 14.12.2018-1130 SAYILI VE 10.01.2019-60 SAYILI KARARLARIYLA DEĞİŞİKLİK YAPILAN VE 14.02.2019-146 SAYILI KARARI İLE KESİNLEŞEN KAŞ İLÇESİ 1/25000 ÖLÇEKLİ NAZIM İMAR PLANINA UYGUN OLARAK DÜZENLENMİŞTİR.

ANCAK 08.10.2018 TARİHİNDE ONAYLANAN KAŞ İLÇESİ 1/25.000 ÖLÇEKLİ NAZIM İMAR PLANI ANTALYA 2.İDARE MAHKEMESİNİN 2019/63 E., 2020/324 K. SAYILI KARARIYLA İPTAL EDİLMİŞTİR.

PATARA ÖZEL ÇEVRE KORUMA BÖLGESİ SINIRLARI İÇERİSİNDE YER ALAN KAŞ İLÇESİ KINIK MAHALLESİNDE, ÇŞB (TABİAT VARLIKLARINI KORUMA GENEL MÜDÜRLÜĞÜ) 25/05/2017 TARİH VE 5763 BAKANLIK OLURU İLE ONAYLI "TOPTANCI HAL KOMPLEKSİ ALANI" AMAÇLI 1/25000 ÖLÇEKLİ ÇDP DEĞİŞİKLİĞİ


2-PATARA ÖZEL ÇEVRE KORUMA BÖLGESİ SINIRLARI İÇERİSİNDE YER ALAN KAŞ İLÇESİ KINIK MAHALLESİNDE, ÇŞB (TABİAT VARLIKLARINI KORUMA GENEL MÜDÜRLÜĞÜ) 25/05/2017 TARİH VE 5763 BAKANLIK OLURU İLE ONAYLI "TOPTANCI HAL KOMPLEKSİ ALANI" AMAÇLI 1/25000 ÖLÇEKLİ ÇDP DEĞİŞİKLİĞİ KARARLARININ 1/100.000 ÖLÇEKLİ ÇDP'YE AKTARILMASINA YÖNELİK DÜZENLEME YAPILMIŞTIR.

KAŞ BELEDİYE BAŞKANLIĞI'NIN 23.11.2021 TARİHLİ VE 18591 SAYILI YAZISI DOĞRULTUSUNDA; DSİ 13. BÖLGE MÜDÜRLÜĞÜ'NÜN 21.06.2016 TARİH VE 426995 SAYILI YAZISINDA BİLDİRİLEN GÖRÜŞ DOĞRULTUSUNDA, "KUMLUOVA BARAJI" NİN 1/100.000 ÖLÇEKLİ ÇDP'DE "KAŞ OVA GÖLÜ (DOĞAL GÖL)" OLARAK GÖSTERİLMESİNE YÖNELİK DÜZENLEME YAPILMIŞTIR


\*\*\*BU PLANDAKİ GÖSTERİMLER MEKANSAL PLANLAR YAPIM YÖNETMELİĞİNİN 10. MADDE HÜKÜMLERİNE İSTİNADEN REVİZE EDİLMİŞTİR.




1/100000 ÇDP(27-08-2015-ÇŞB)

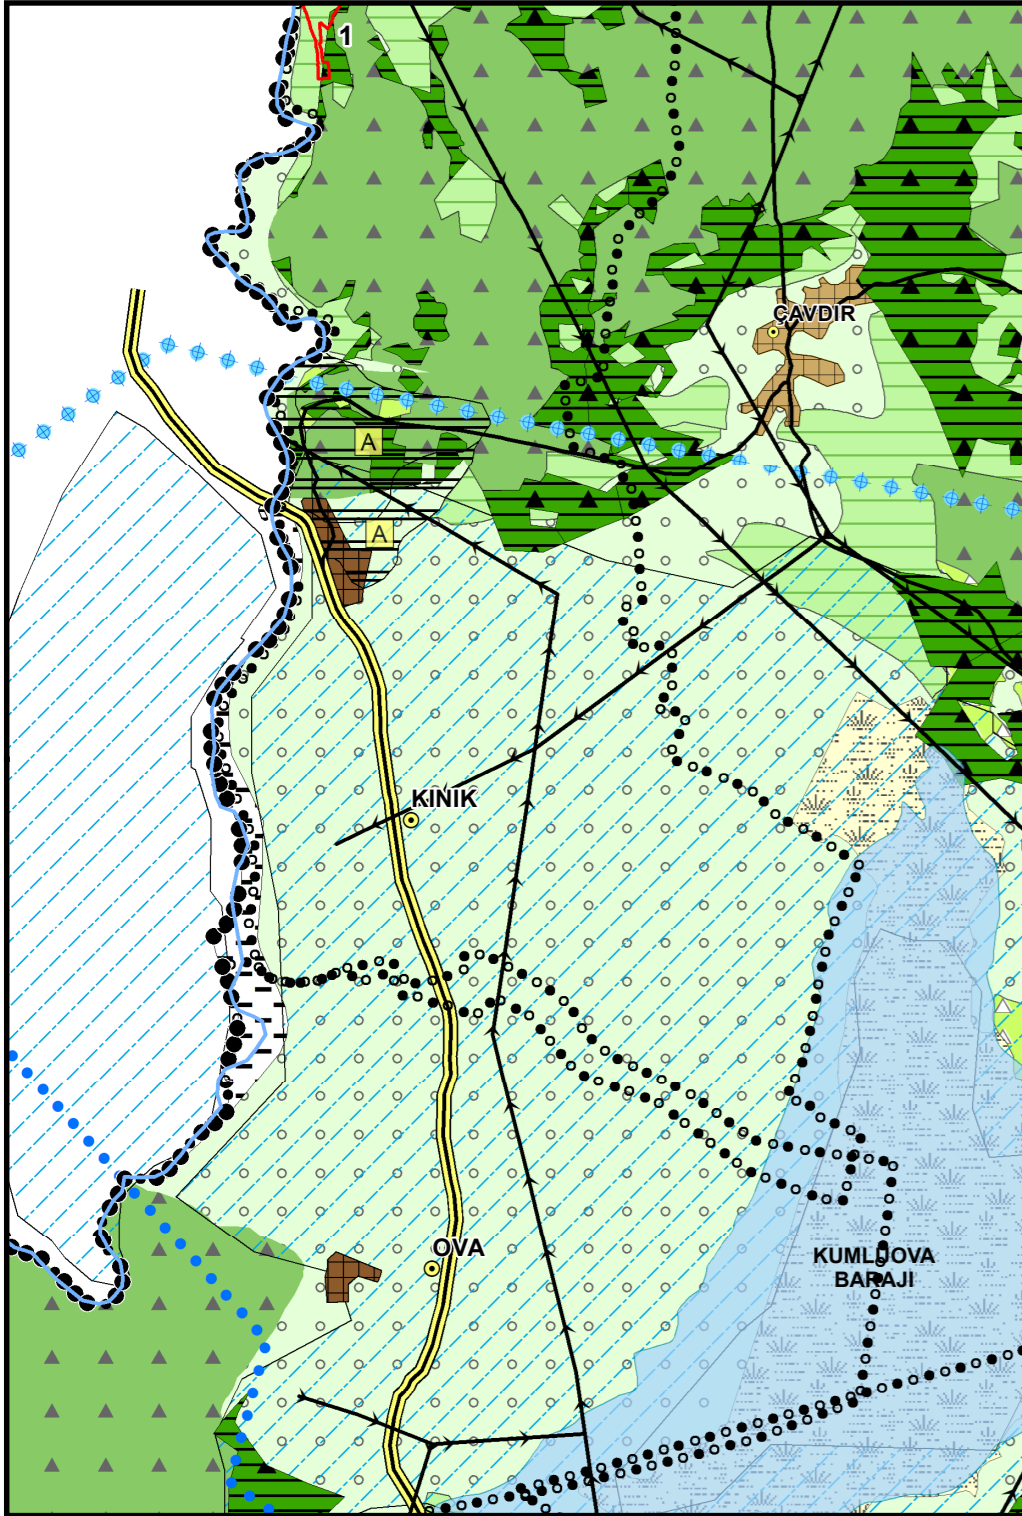


1/100000 ÇDP DEĞİŞİKLİĞİ (2018-2019 ABB)

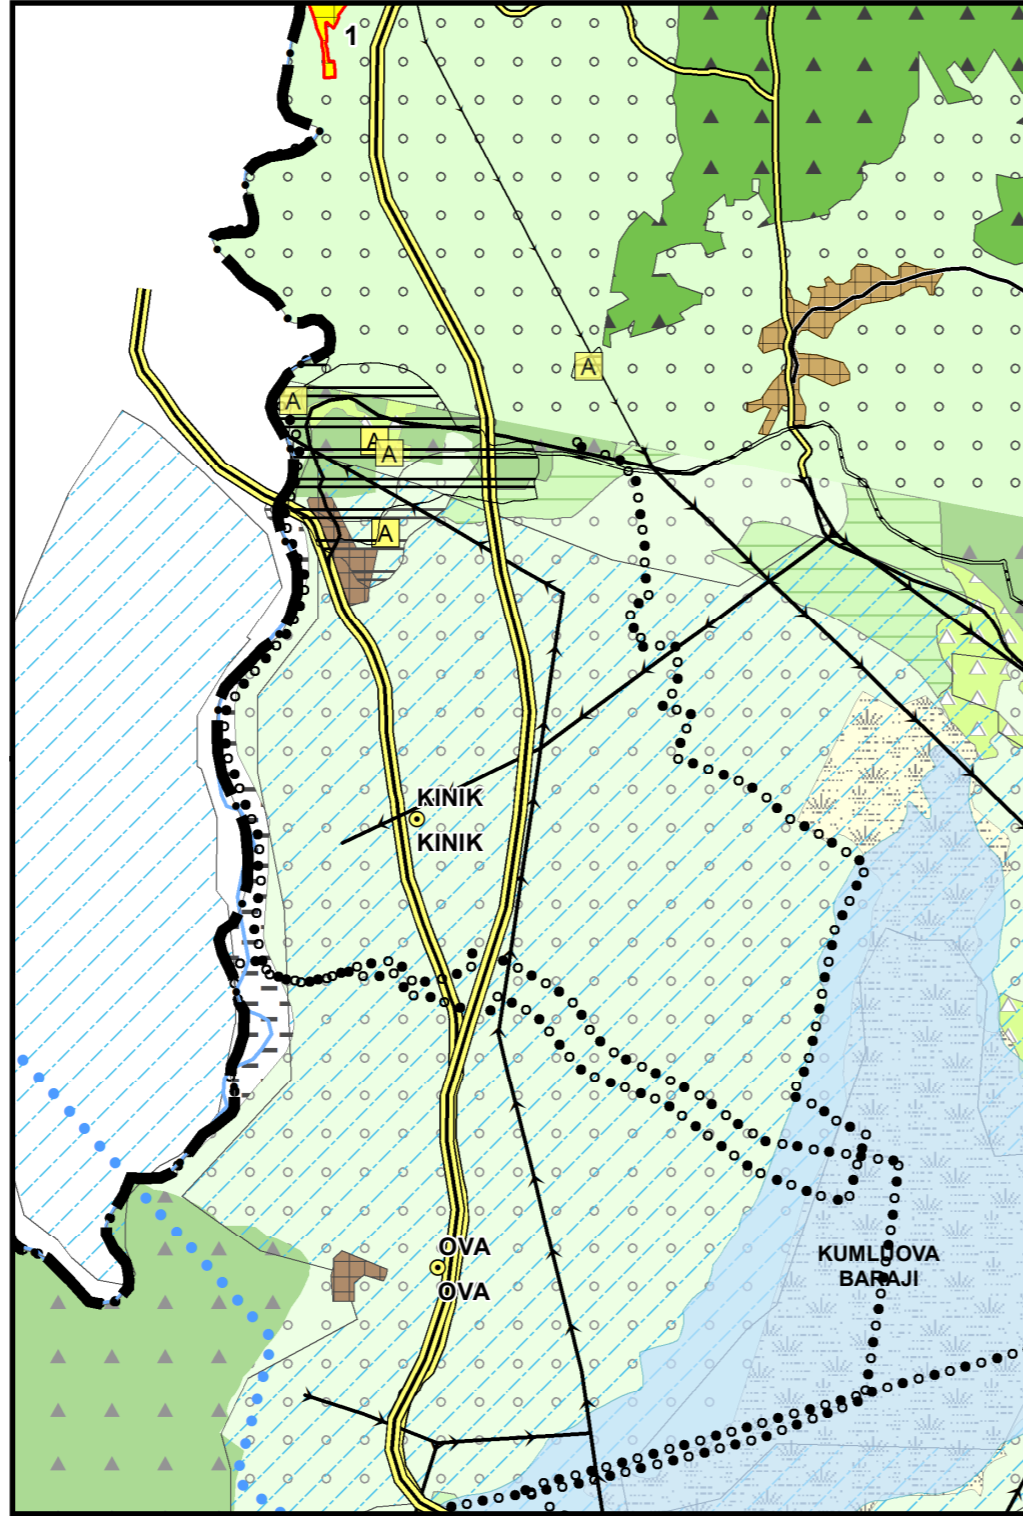

1/1000 UİP

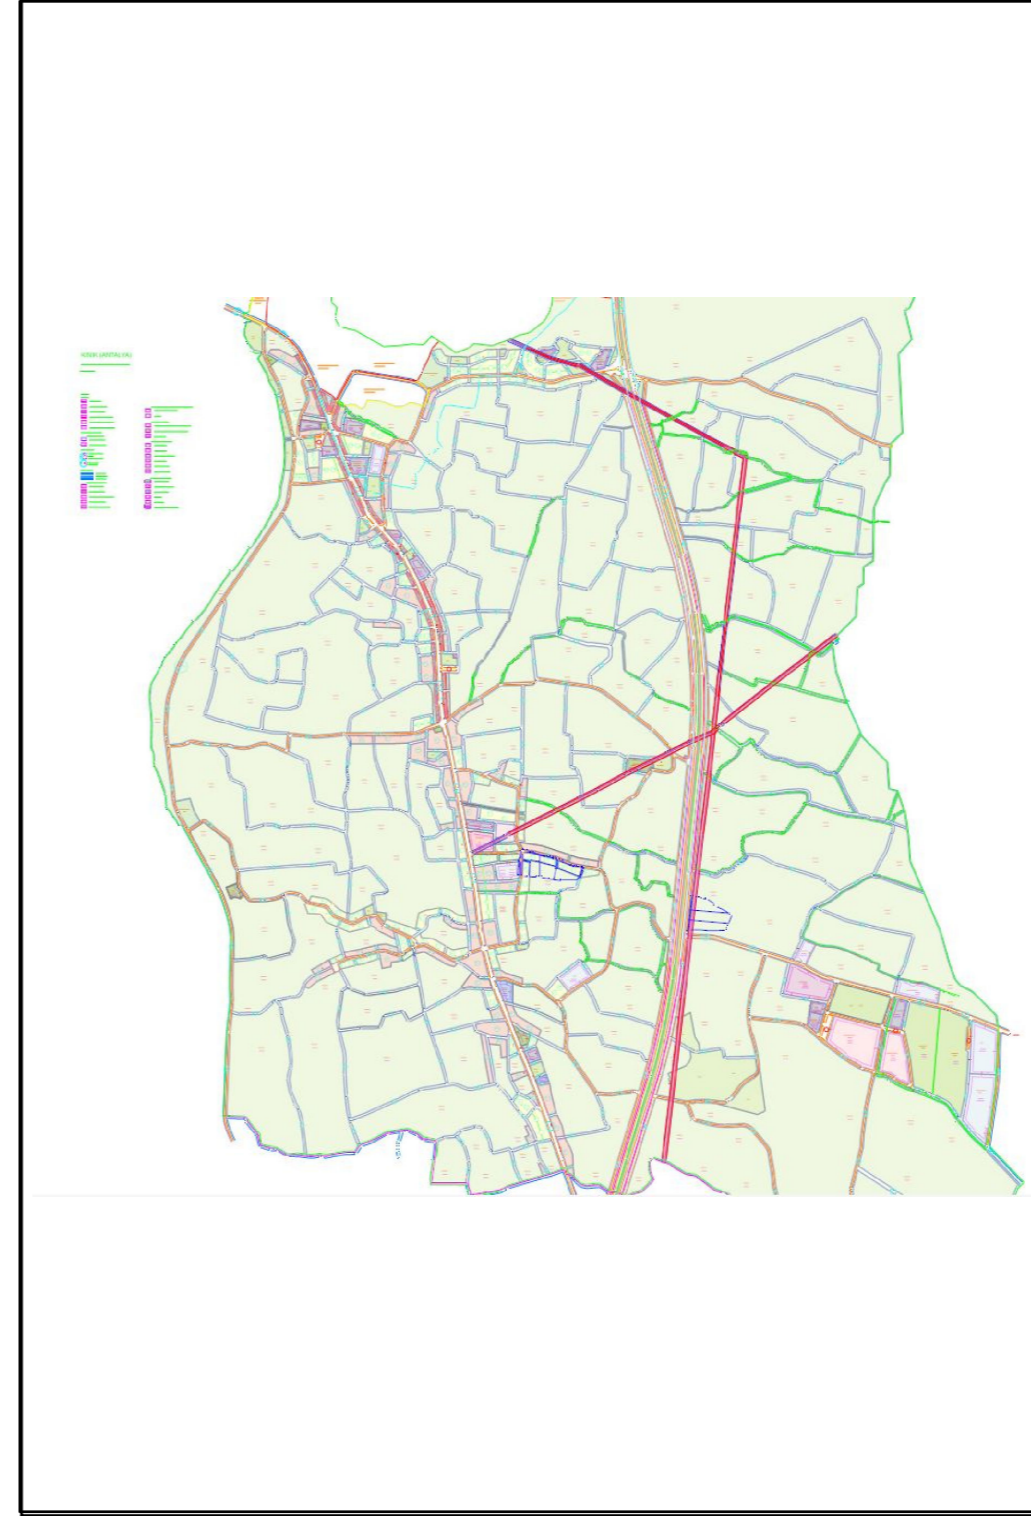

1/100.000 ÖLÇEKLİ ÇDP DEĞİŞİKLİĞİ (2022)

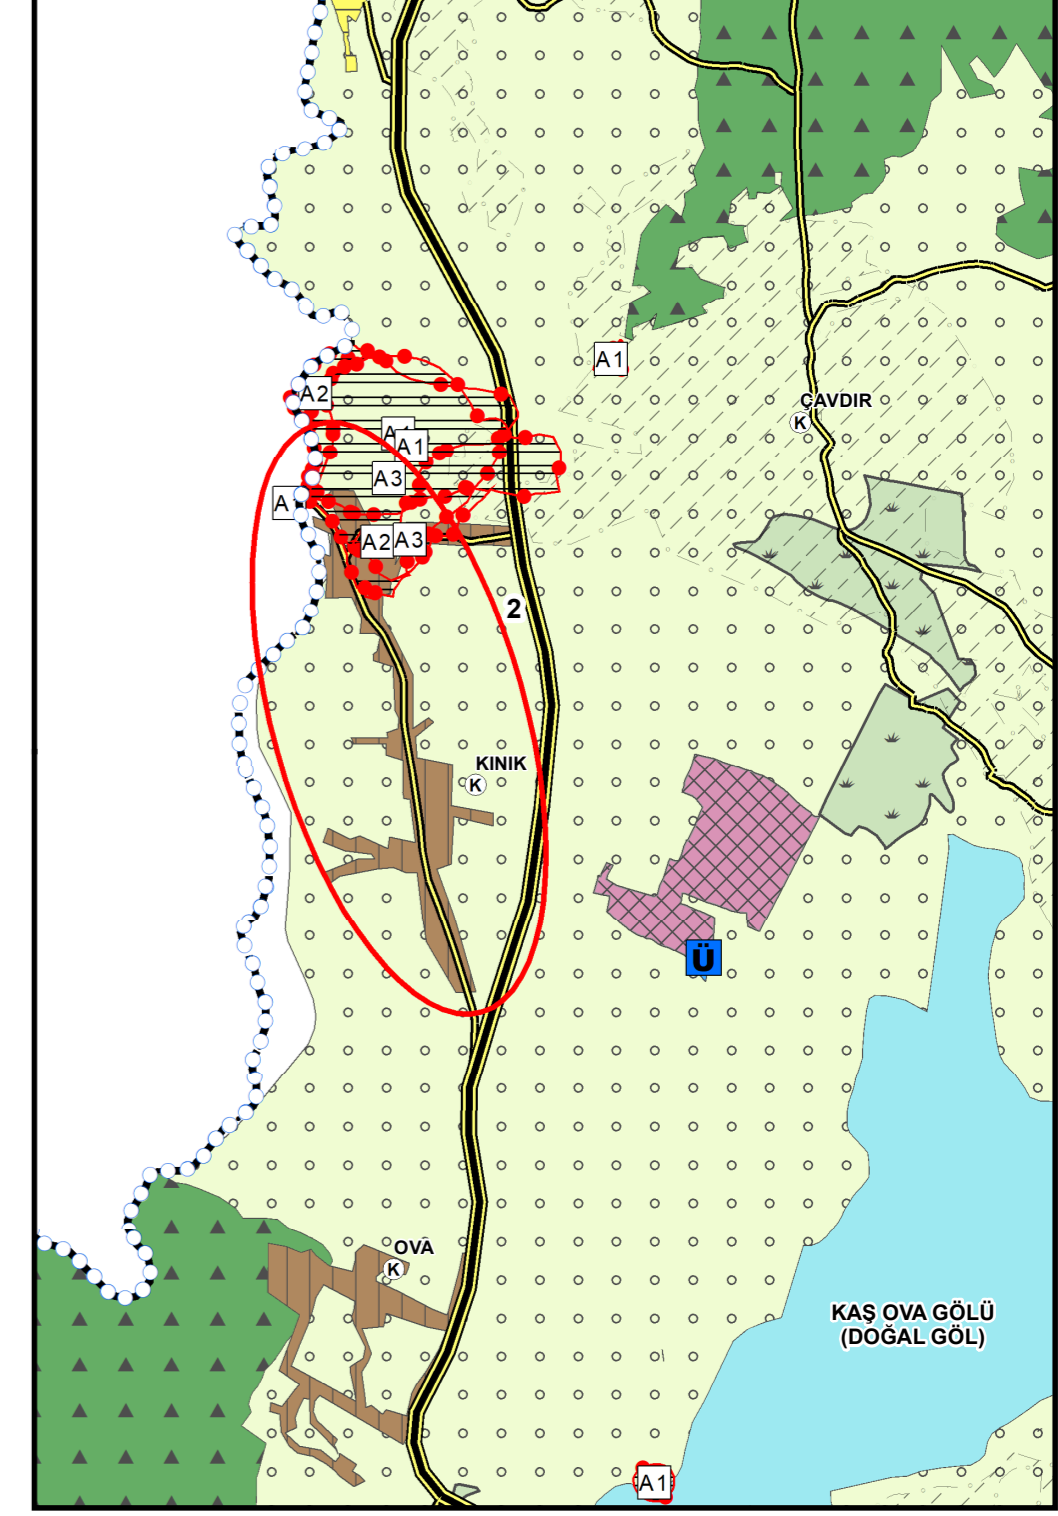

## AÇIKLAMA:

\*ÇŞB TARAFINDAN 27.08.2015 TARİHİNDE MÜLGA 644 SAYILI ÇEVRE VE ŞEHİRCİLİK BAKANLIĞININ TEŞKİLAT VE GÖREVLERİ HAKKINDAKİ KHK'NİN 7. MADDESİ UYARINCA ONAYLANAN ANTALYA-BURDUR-İSPARTA PLANLAMA BÖLGESİ 1/100000 ÖLÇEKLİ ÇEVRE DÜZENİ PLANI

1-ABB 08.10.2018-874 SAYILI KARARIYLA ONAYLANAN VE ABB 14.12.2018-1129 SAYILI VE 10.01.2019-59 SAYILI KARARLARIYLA DEĞİŞİKLİK YAPILAN, 14.02.2019-145 SAYILI KARARI İLE KESİNLEŞEN KAŞ İLÇESİ 1/100000 ÖLÇEKLİ ÇDP DEĞİŞİKLİĞİ, ABB 08.10.2018-875 SAYILI KARARIYLA ONAYLANAN VE 14.12.2018-1130 SAYILI VE 10.01.2019-60 SAYILI KARARLARIYLA DEĞİŞİKLİK YAPILAN VE 14.02.2019-146 SAYILI KARARI İLE KESİNLEŞEN KAŞ İLÇESİ 1/25000 ÖLÇEKLİ NAZIM İMAR PLANINA UYGUN OLARAK DÜZENLENMİŞTİR.

ANCAK 08.10.2018 TARİHİNDE ONAYLANAN KAŞ İLÇESİ 1/25.000 ÖLÇEKLİ NAZIM İMAR PLANI ANTALYA 2.İDARE MAHKEMESİNİN 2019/63 E., 2020/324 K. SAYILI KARARIYLA İPTAL EDİLMİŞTİR.

PATARA ÖZEL ÇEVRE KORUMA BÖLGESİ SINIRLARI İÇERİSİNDE 28/12/2001 TARİH VE 4952 ÖZEL ÇEVRE KORUMA BAŞKANLIĞINCA ONAYLI 1/1000 ÖLÇEKLİ KINIK UYGULAMA İMAR PLANI


2-23.11.2021 TARİH VE 18591 SAYILI KAŞ BELEDİYE BAŞKANLIĞI YAZISI İLE TARAFIMIZA İLETİLEN TALEP DOĞRULTUSUNDA; PATARA ÖZEL ÇEVRE KORUMA BÖLGESİ SINIRLARI İÇERİSİNDE 28/12/2001 TARİH VE 4952 ÖZEL ÇEVRE KORUMA BAŞKANLIĞINCA ONAYLI 1/1000 ÖLÇEKLİ KINIK UYGULAMA İMAR PLANINA GÖRE DÜZENLENMİŞTİR.

KAŞ BELEDİYE BAŞKANLIĞI'NIN 23.11.2021 TARİHLİ VE 18591 SAYILI YAZISI DOĞRULTUSUNDA; DSİ 13. BÖLGE MÜDÜRLÜĞÜ'NÜN 21.06.2016 TARİH VE 426995 SAYILI YAZISINDA BİLDİRİLEN GÖRÜŞ DOĞRULTUSUNDA, "KUMLUOVA BARAJI" NİN 1/100.000 ÖLÇEKLİ ÇDP'DE "KAŞ OVA GÖLÜ (DOĞAL GÖL)" OLARAK GÖSTERİLMESİNE YÖNELİK DÜZENLEME YAPILMIŞTIR


\*\*\*BU PLANDAKİ GÖSTERİMLER MEKANSAL PLANLAR YAPIM YÖNETMELİĞİNİN 10. MADDE HÜKÜMLERİNE İSTİNADEN REVİZE EDİLMİŞTİR.




1/100000 ÇDP(27-08-2015-ÇŞB)

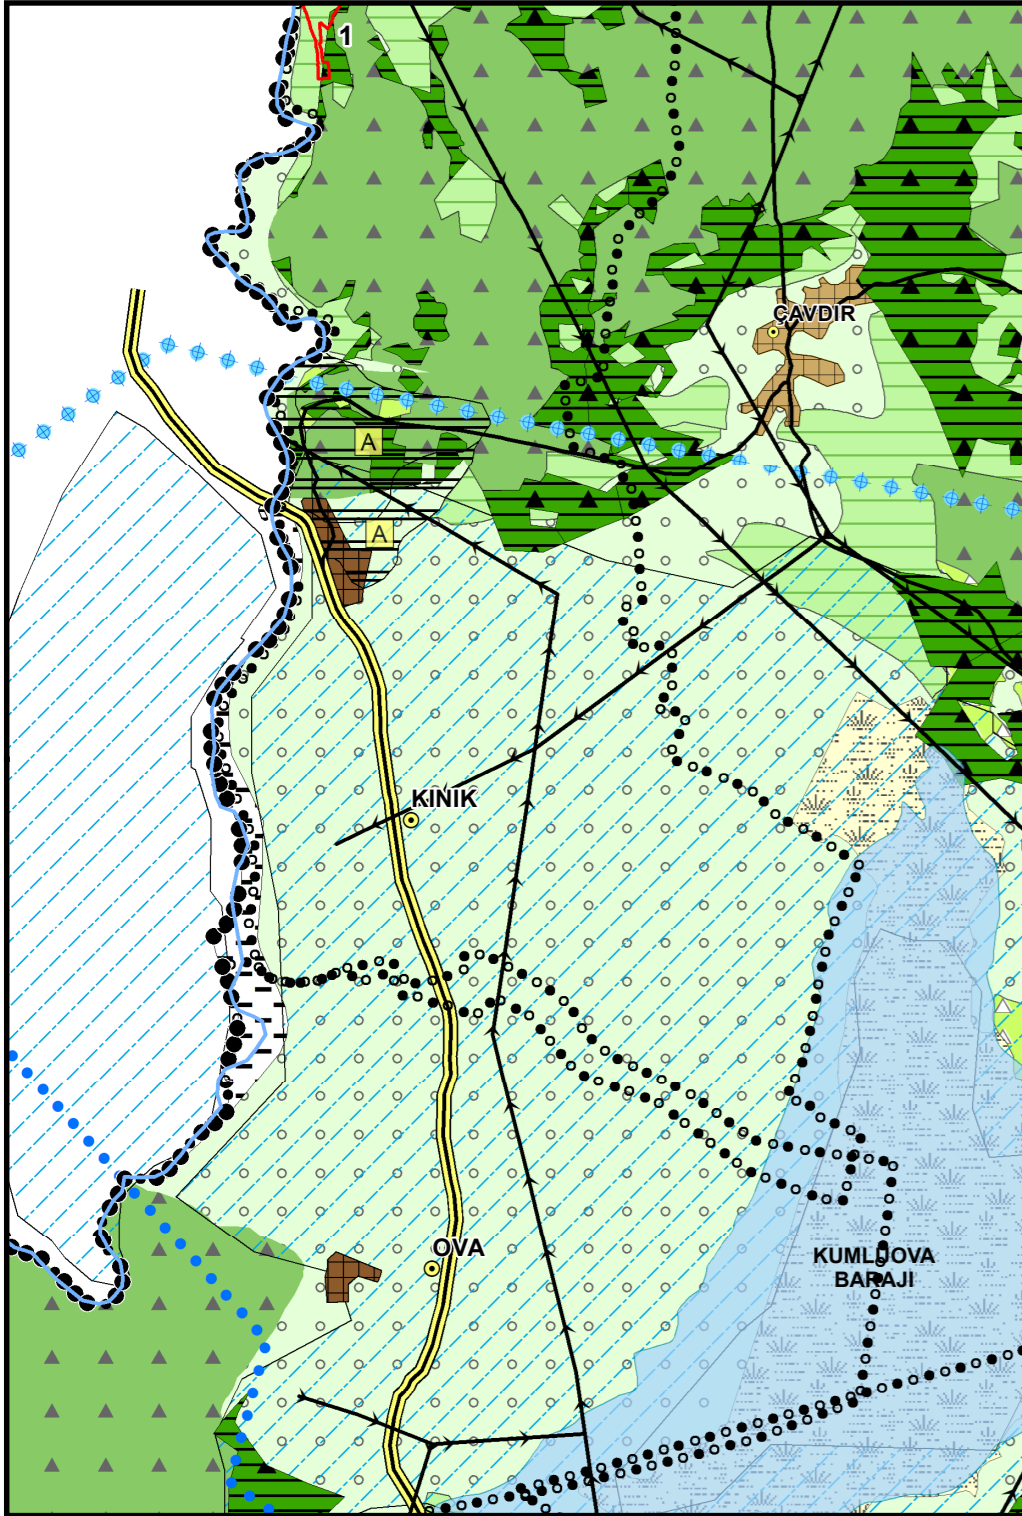


1/100000 ÇDP DEĞİŞİKLİĞİ (2018-2019 ABB)

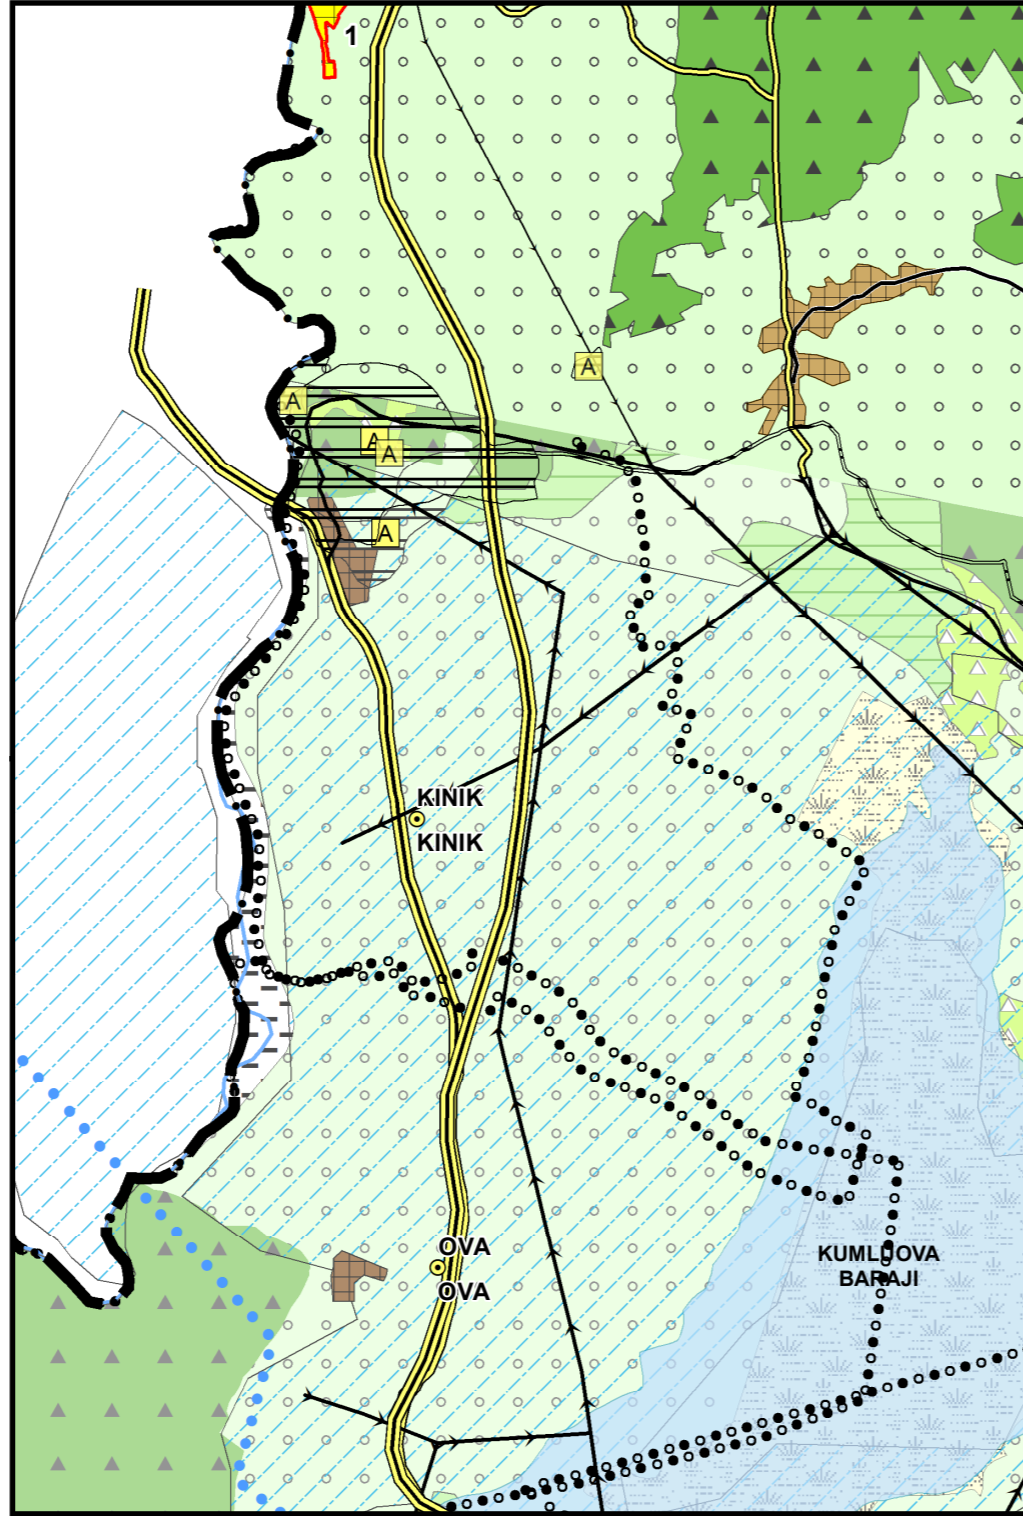

1/5000 NİP

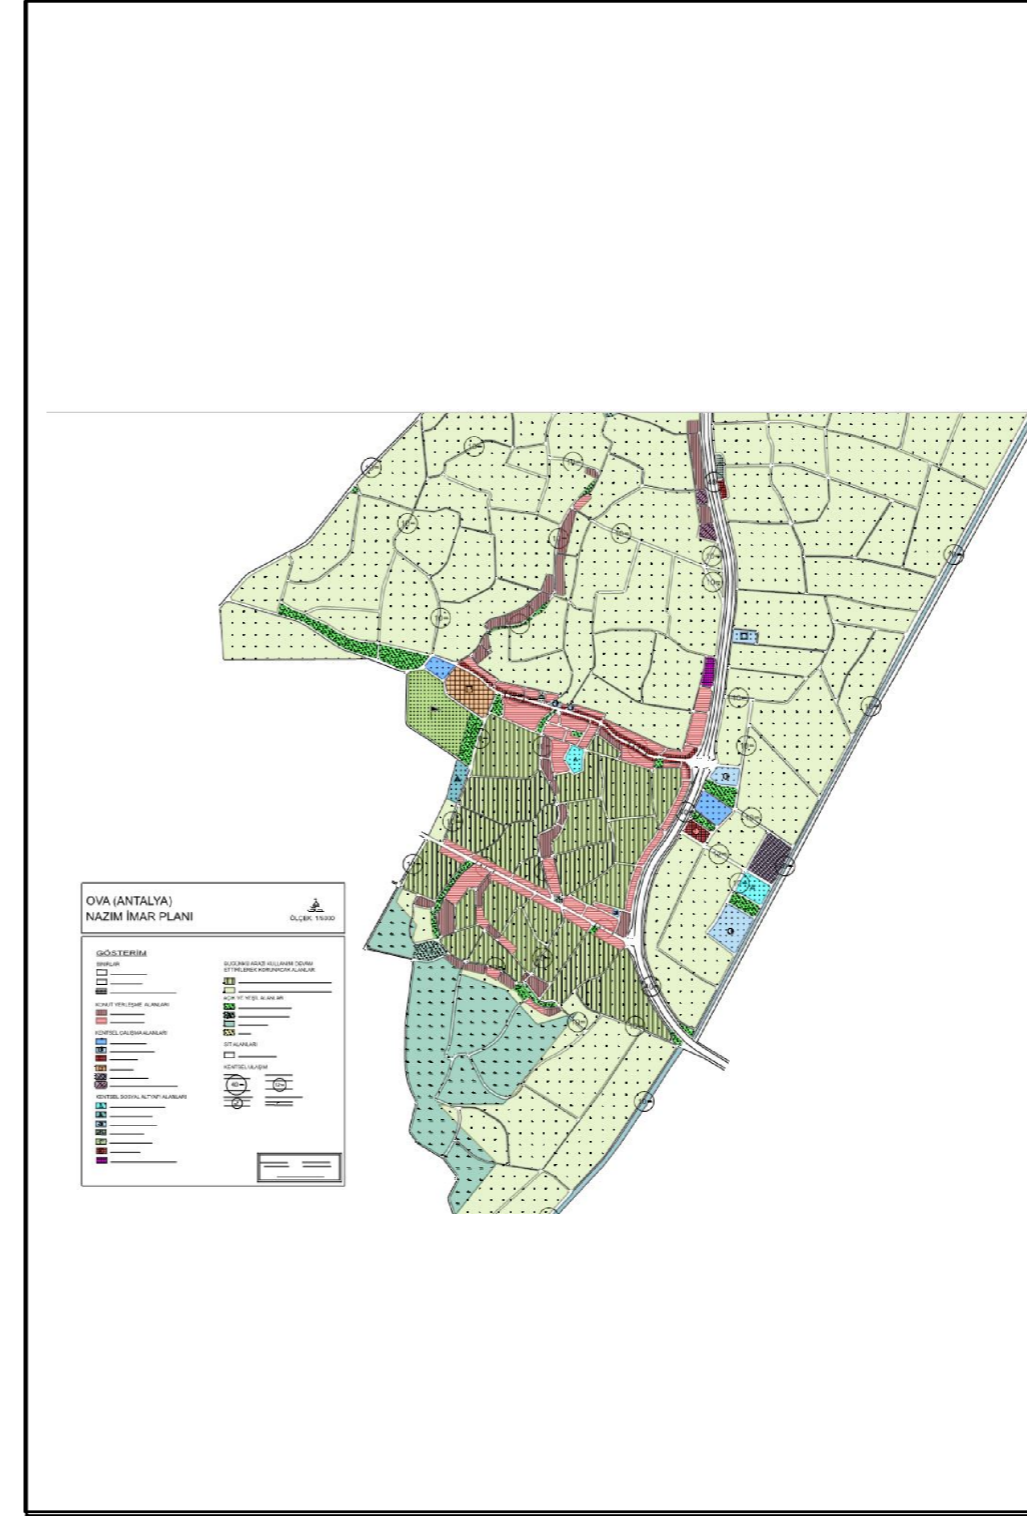

1/100.000 ÖLÇEKLİ ÇDP DEĞİŞİKLİĞİ (2022)

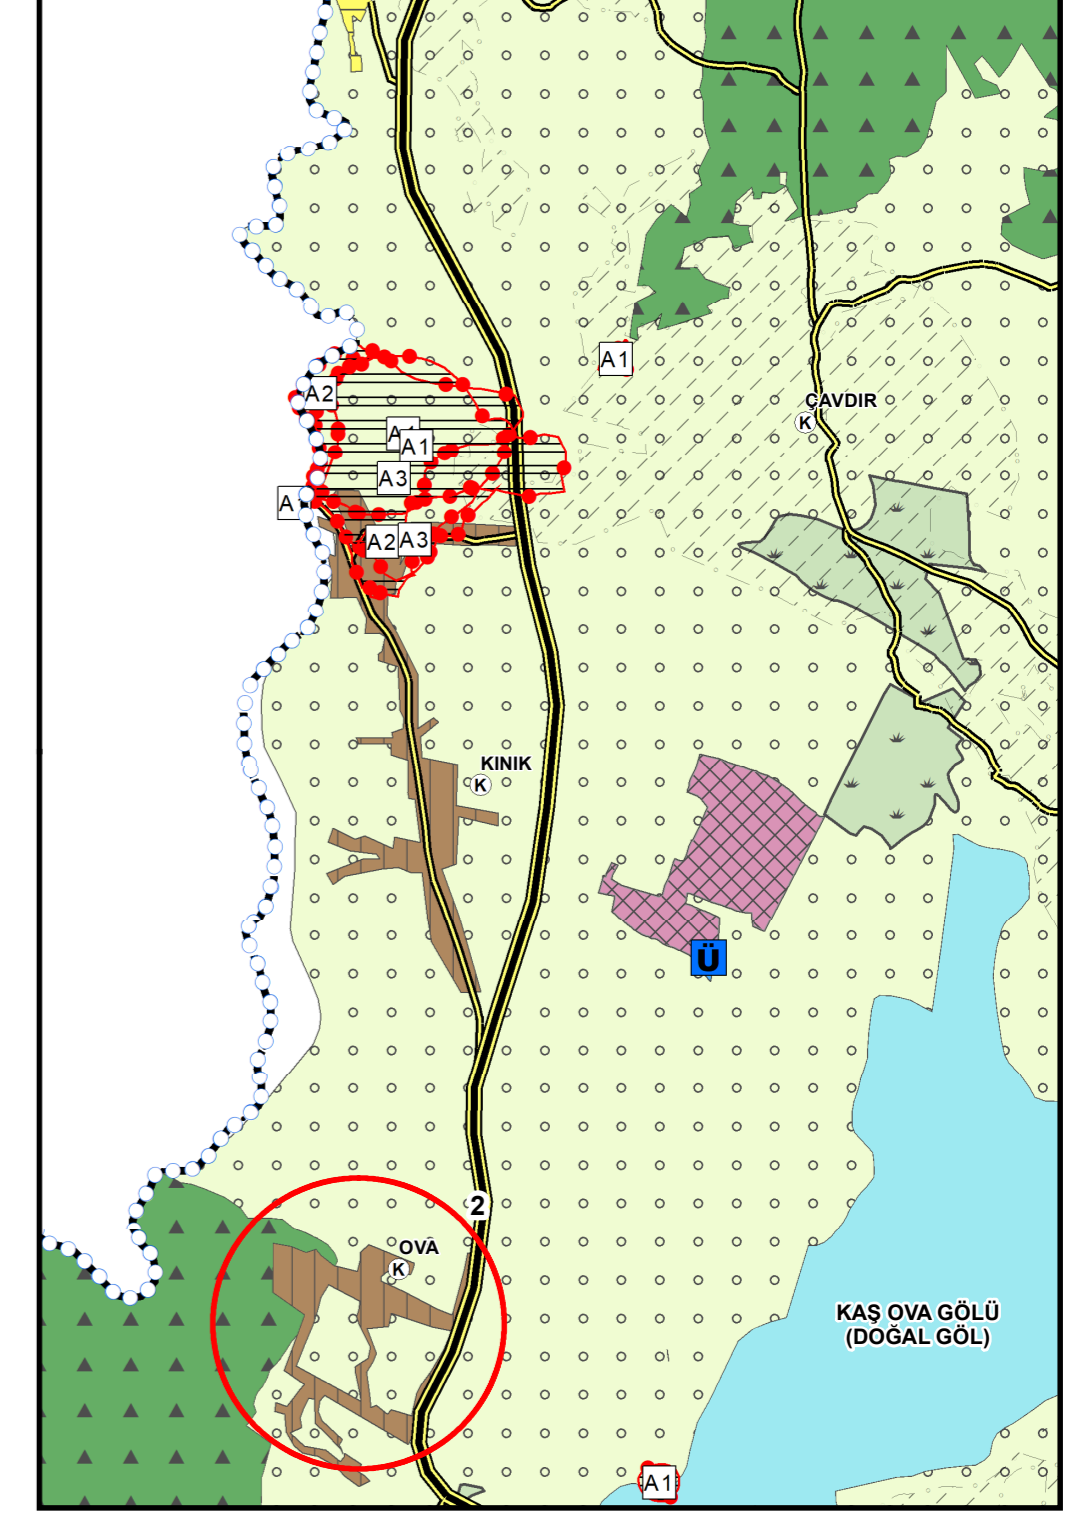

## AÇIKLAMA:

\*ÇŞB TARAFINDAN 27.08.2015 TARİHİNDE MÜLGA 644 SAYILI ÇEVRE VE ŞEHİRCİLİK BAKANLIĞININ TEŞKİLAT VE GÖREVLERİ HAKKINDAKİ KHK'NİN 7. MADDESİ UYARINCA ONAYLANAN ANTALYA-BURDUR-İSPARTA PLANLAMA BÖLGESİ 1/100000 ÖLÇEKLİ ÇEVRE DÜZENİ PLANI

1-ABB 08.10.2018-874 SAYILI KARARIYLA ONAYLANAN VE ABB 14.12.2018-1129 SAYILI VE 10.01.2019-59 SAYILI KARARLARIYLA DEĞİŞİKLİK YAPILAN, 14.02.2019-145 SAYILI KARARI İLE KESİNLEŞEN KAŞ İLÇESİ 1/100000 ÖLÇEKLİ ÇDP DEĞİŞİKLİĞİ, ABB 08.10.2018-875 SAYILI KARARIYLA ONAYLANAN VE 14.12.2018-1130 SAYILI VE 10.01.2019-60 SAYILI KARARLARIYLA DEĞİŞİKLİK YAPILAN VE 14.02.2019-146 SAYILI KARARI İLE KESİNLEŞEN KAŞ İLÇESİ 1/25000 ÖLÇEKLİ NAZIM İMAR PLANINA UYGUN OLARAK DÜZENLENMİŞTİR.

ANCAK 08.10.2018 TARİHİNDE ONAYLANAN KAŞ İLÇESİ 1/25.000 ÖLÇEKLİ NAZIM İMAR PLANI ANTALYA 2.İDARE MAHKEMESİNİN 2019/63 E., 2020/324 K. SAYILI KARARIYLA İPTAL EDİLMİŞTİR.

PATARA ÖZEL ÇEVRE KORUMA BÖLGESİ SINIRLARI İÇERİSİNDE YER ALAN 28/12/2001 TARİH VE 3311 ÖZEL ÇEVRE KORUMA BAŞKANLIĞINCA ONAYLI OVA 1/5000 ÖLÇEKLİ NİP

2-23.11.2021 TARİH VE 18591 SAYILI KAŞ BELEDİYE BAŞKANLIĞI YAZISI İLE TARAFIMIZA İLETİLEN TALEP DOĞRULTUSUNDA;PATARA ÖZEL ÇEVRE KORUMA BÖLGESİ SINIRLARI İÇERİSİNDE YER ALAN 28/12/2001 TARİH VE 3311 ÖZEL ÇEVRE KORUMA BAŞKANLIĞINCA ONAYLI OVA 1/5000 ÖLÇEKLİ NAZIM İMAR PLANINA GÖRE DÜZENLENMİŞTİR.

KAŞ BELEDİYE BAŞKANLIĞI'NIN 23.11.2021 TARİHLİ VE 18591 SAYILI YAZISI DOĞRULTUSUNDA; DSİ 13. BÖLGE MÜDÜRLÜĞÜ'NÜN 21.06.2016 TARİH VE 426995 SAYILI YAZISINDA BİLDİRİLEN GÖRÜŞ DOĞRULTUSUNDA, "KUMLUOVA BARAJI" NİN 1/100.000 ÖLÇEKLİ ÇDP'DE "KAŞ OVA GÖLÜ (DOĞAL GÖL)" OLARAK GÖSTERİLMESİNE YÖNELİK DÜZENLEME YAPILMIŞTIR  
\*\*\*BU PLANDAKİ GÖSTERİMLER MEKANSAL PLANLAR YAPIM YÖNETMELİĞİNİN 10. MADDE HÜKÜMLERİNE İSTİNADEN REVİZE EDİLMİŞTİR.