


ANTALYA İLİ AKSEKİ İLÇESİ CEVİZLİ/ATATÜRK MAHALLESİ

ADA-PARSEL NO: 127 ADA 12 PARSEL

PAFTA NO: N27C1


MEVCUT PLAN

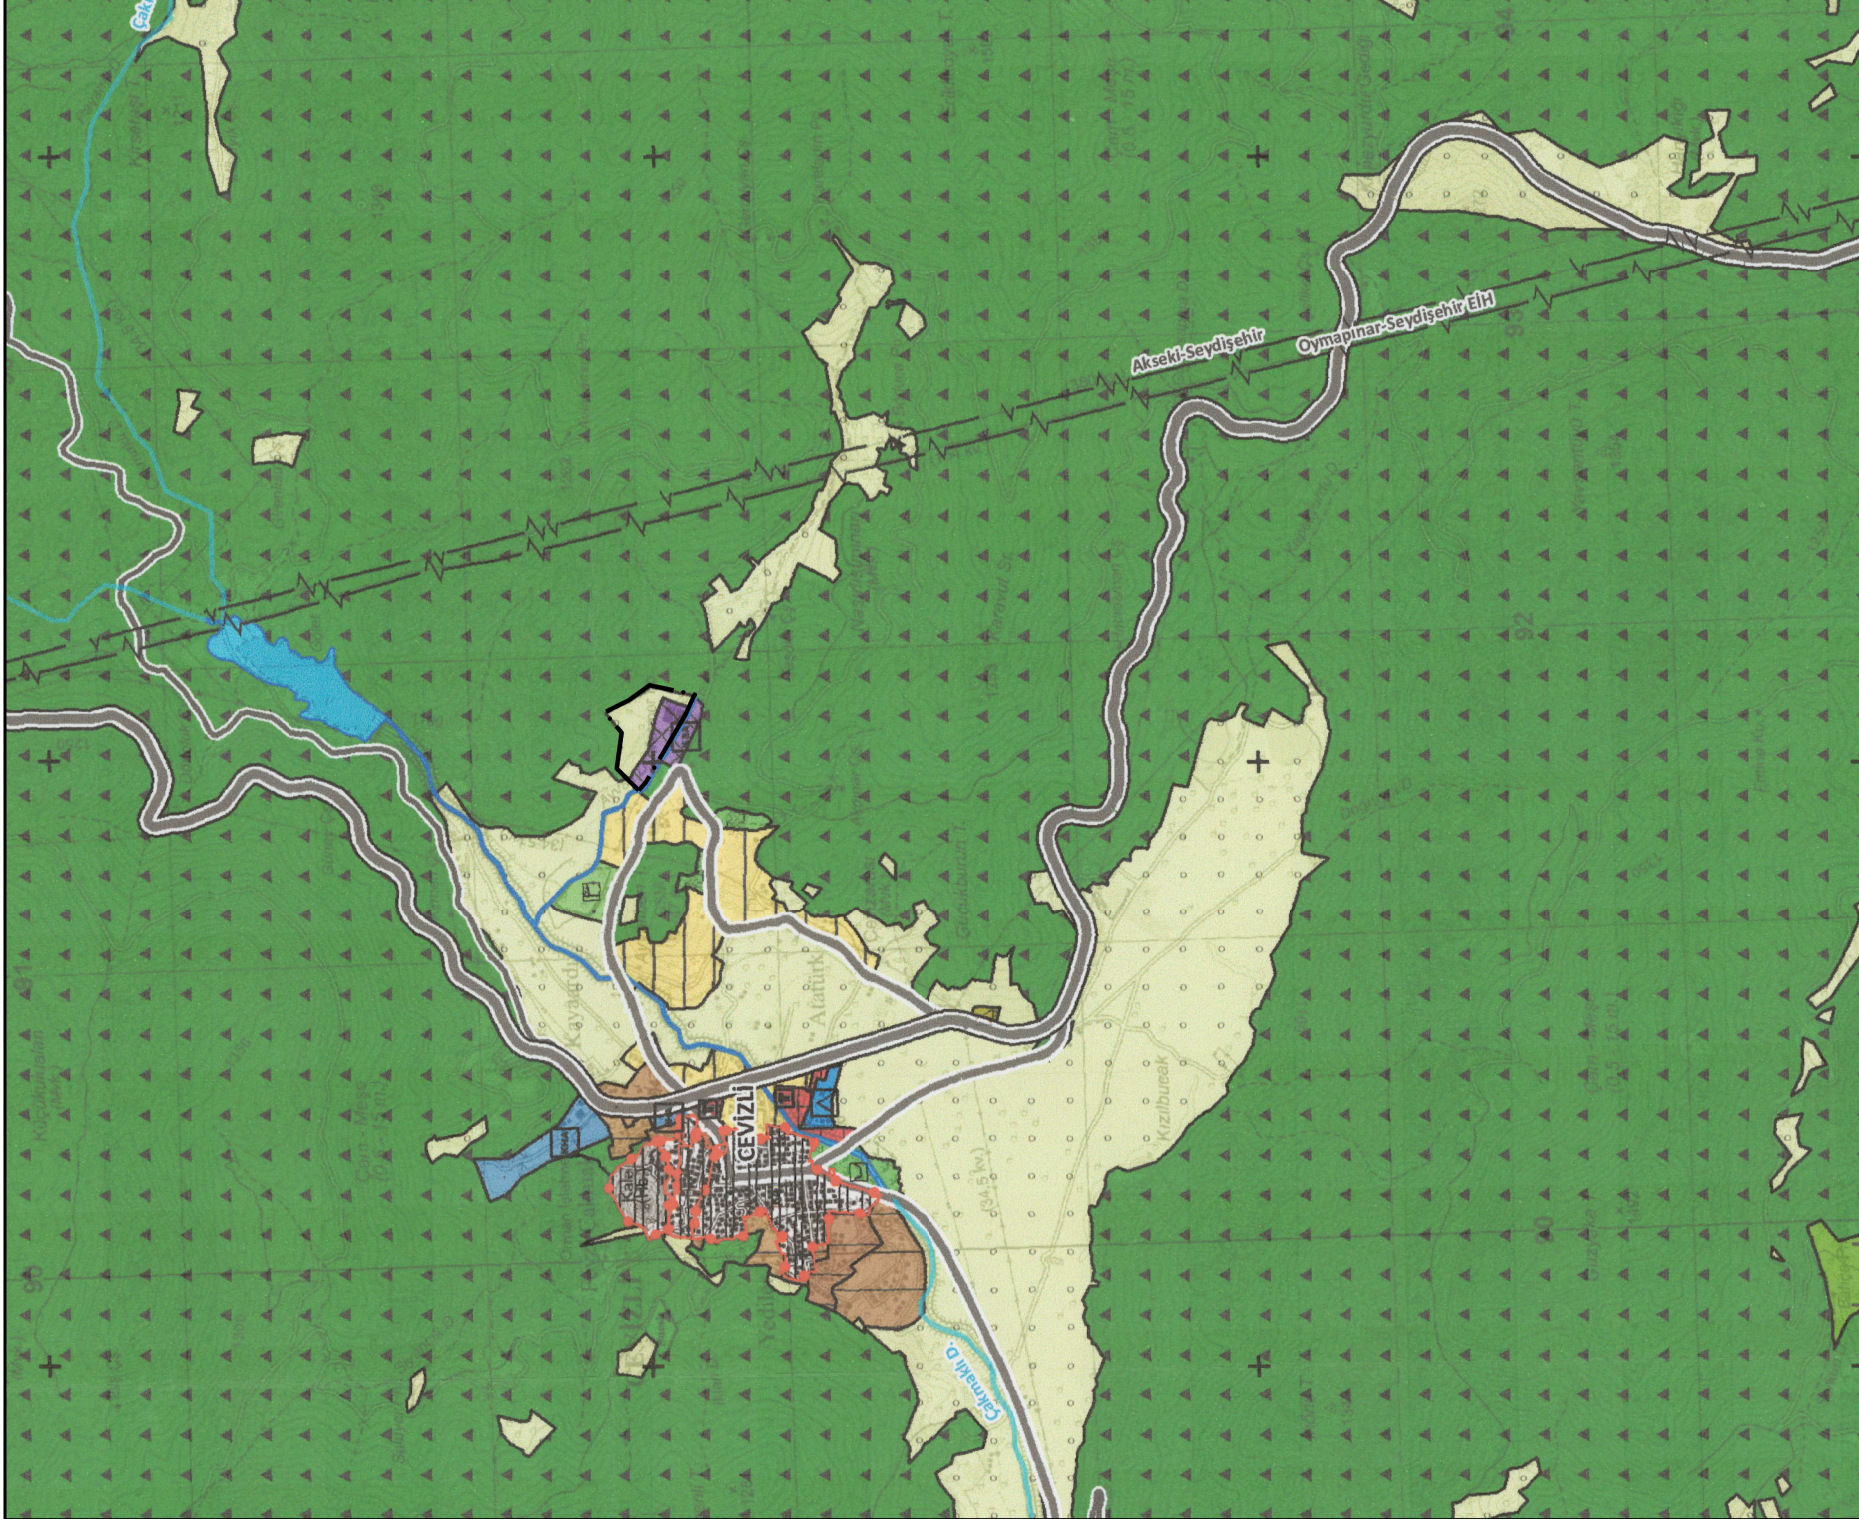

NAZIM İMAR PLANI DEĞİŞİKLİĞİ

ÖLÇEK: 1/25.000

ÖNERİ PLAN

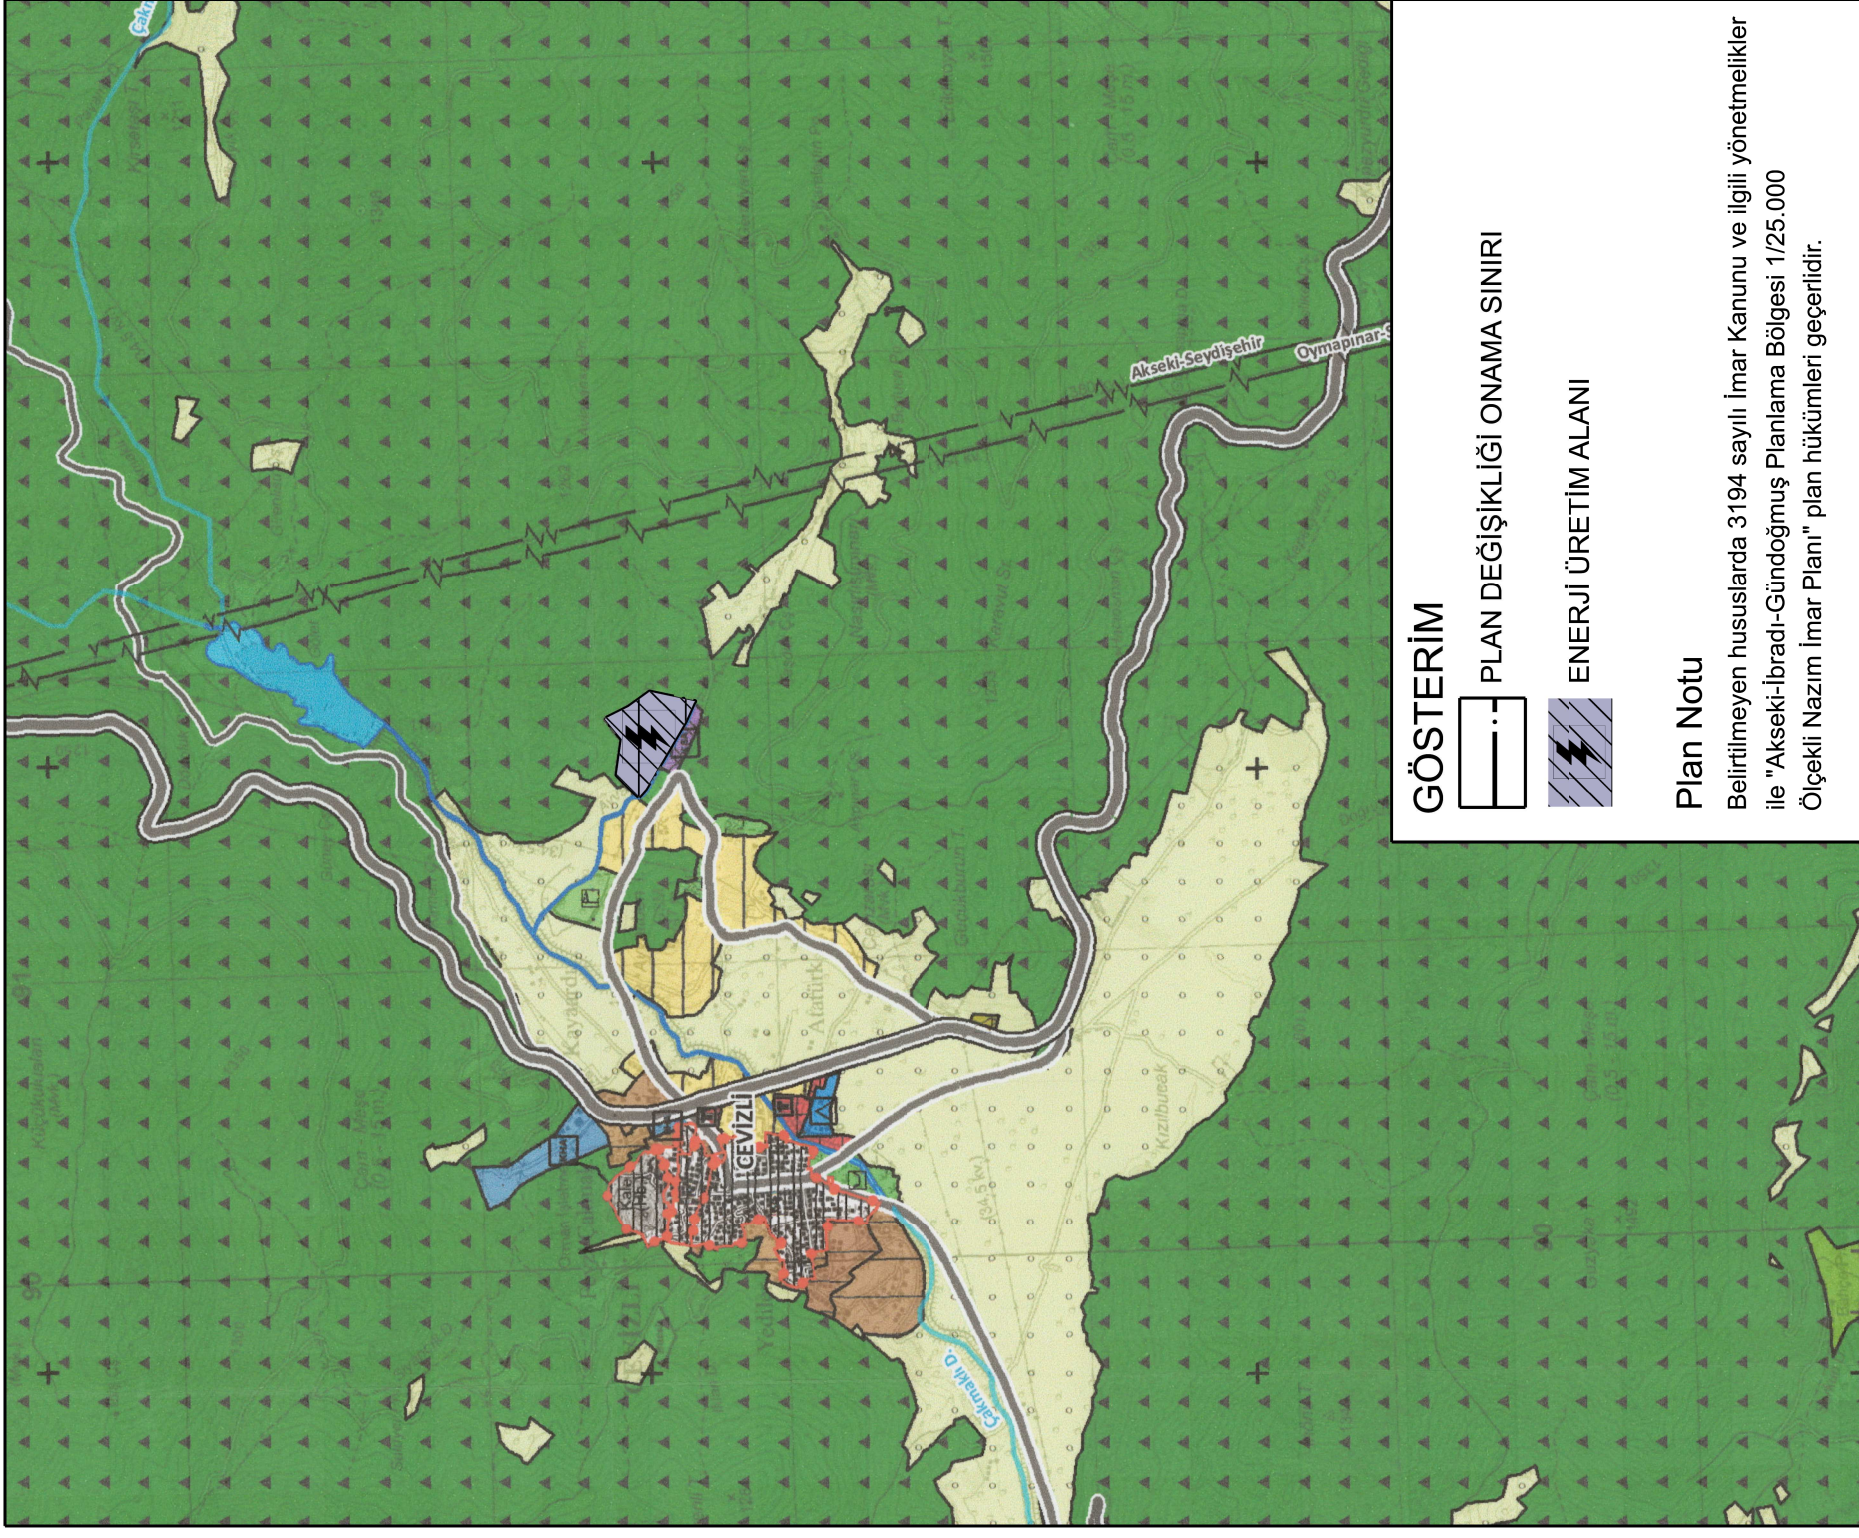

GÖSTERİM

PLAN DEĞİŞİKLİĞİ ONAMA SINIRI

ENERJİ ÜRETİM ALANI

Plan Notu

Belirtilmeyen hususlarda 3194 sayılı İmar Kanunu ve ilgili yönetmelikler ile "Akseki-İbradı-Gündoğmuş Planlama Bölgesi 1/25.000 Ölçekli Nazım İmar Planı" plan hükümleri geçerlidir.