



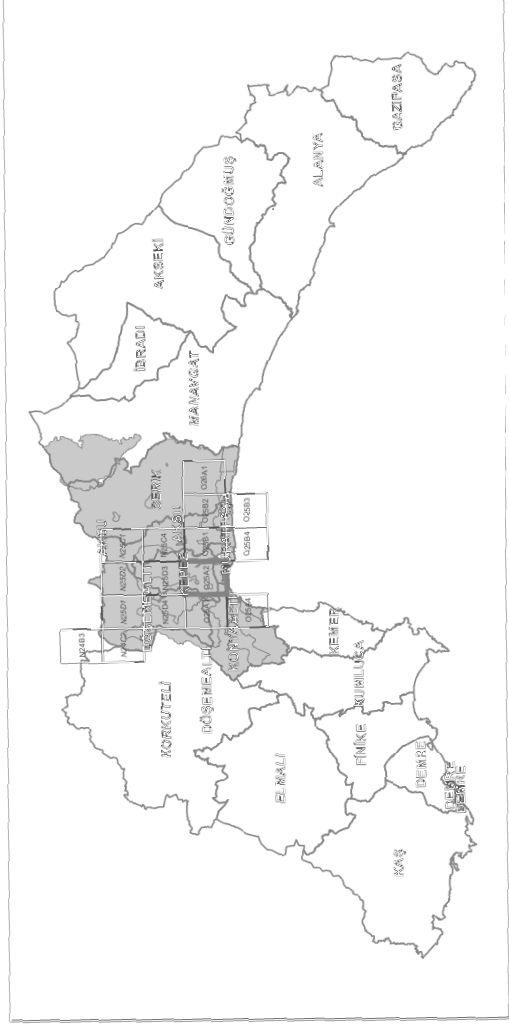

ANTALYA

025A2

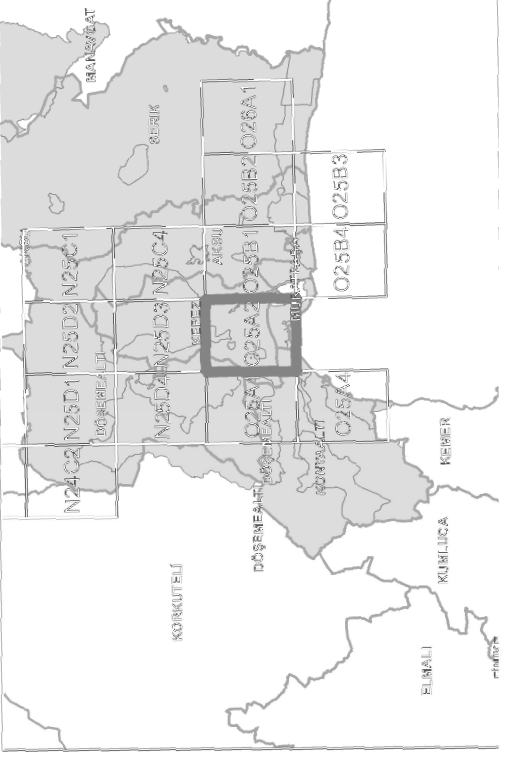

025A2

ANTALYA İLİ KEPEZ BELEDİYESİ
FABRİKALAR MAHALLESİ 8769 AD 2 VE 3 PARSELLERE
İLİSKİN MİLLET BAHCESİ AMAÇLI
1:25000 ÖLÇEKLİ NAZIM İMAR PLANI DEĞİŞİKLİĞİ

ÖLÇEK:1/25000
025-A2

Bu Plan ÇİZİMİNİ
Şehir ve Bölge Planlama
Kurumu Genel Müdürlüğü
Kartografik Birim
Kartografik No: 131



GÖSTERİM

SINIRLAR

- NAZIM İMAR PLANI DEĞİŞİKLİĞİ ONAMA SINIRI
- KORUMA ALANI SINIRI
- ÖNEMLİ ALAN SINIRI

ALAN KULLANIMLARI

AÇIK VE YEŞİL ALANLAR

MİLLET BAHCESİ

AFET TEHLİKELİ ALANLAR

ÖNEMLİ ALAN 2.4: Onlem Alınabilecek Nispette
Erime Boşlukları Açısından Sorunlu Alanlar

PLAN NOTLARI:

- MİLLET BAHCESİ:** YAPISAL VE BİTKİSEL UNSURLARIN BULUNDUĞU VE BÖLGENİN COĞRAFYASINA ÖZGÜ DİĞERLERİ KAPSAYAN VE GELİCKTE ŞİHİRLERİN KÜLTÜREL PSYAL KİMLİĞİ İZLENİMLERİNİ SAĞLAYAN VE KÖRGEYERİ VE EĞENME ALANLARININ BULUNDUĞU ESTETİK VE EKOLOJİK DEĞERİ YÜKSEK AÇIK YEŞİL ALANDIR.
- BU PLAN NOTUNDA BELİRLİMEYEN DİĞER HUSUSLAR 1/5000 ÖLÇEKLİ NAZIM İMAR PLANI, 1/1000 ÖLÇEKLİ UYGULAMA İMAR PLANINDA BELİRLİNECEKTİR.
- 3.BU PLAN KAPSAMINDA: 3194 SAYILI İMAR KANUNU VE İLGİLİ YÖNETMELİK HÜKÜMLERİ VE ANTALYA BÜYÜKŞİHİR BELEDİYESİ İMAR YÖNETMELİĞİ GEÇERLİDİR.