

ÖLÇEK: 1/5000

SINIRLAR

- ## ÇALIŞMA ALANLARI


- ## TEKNİK ALTYAPI ALANLARI

- ULASIM

- ## SOSYAL ALTYAPI ALANLARI

- ## YERLEŞİM ALANLARI

-
- MESKUN YÜKSEK YOĞUNLUKLU KONUT ALANLARI
- MESKUN ORTA YOĞUNLUKLU KONUT ALANLARI
- MESKUN DÜŞÜK YOĞUNLUKLU KONUT ALANLARI
- GELİŞME DÜŞÜK YOĞUNLUKLU KONUT ALANLARI
- ORMAN ALANLARI
- YAPI YASAKLI ALANLAR
- ÖZEL PROJE ALANI

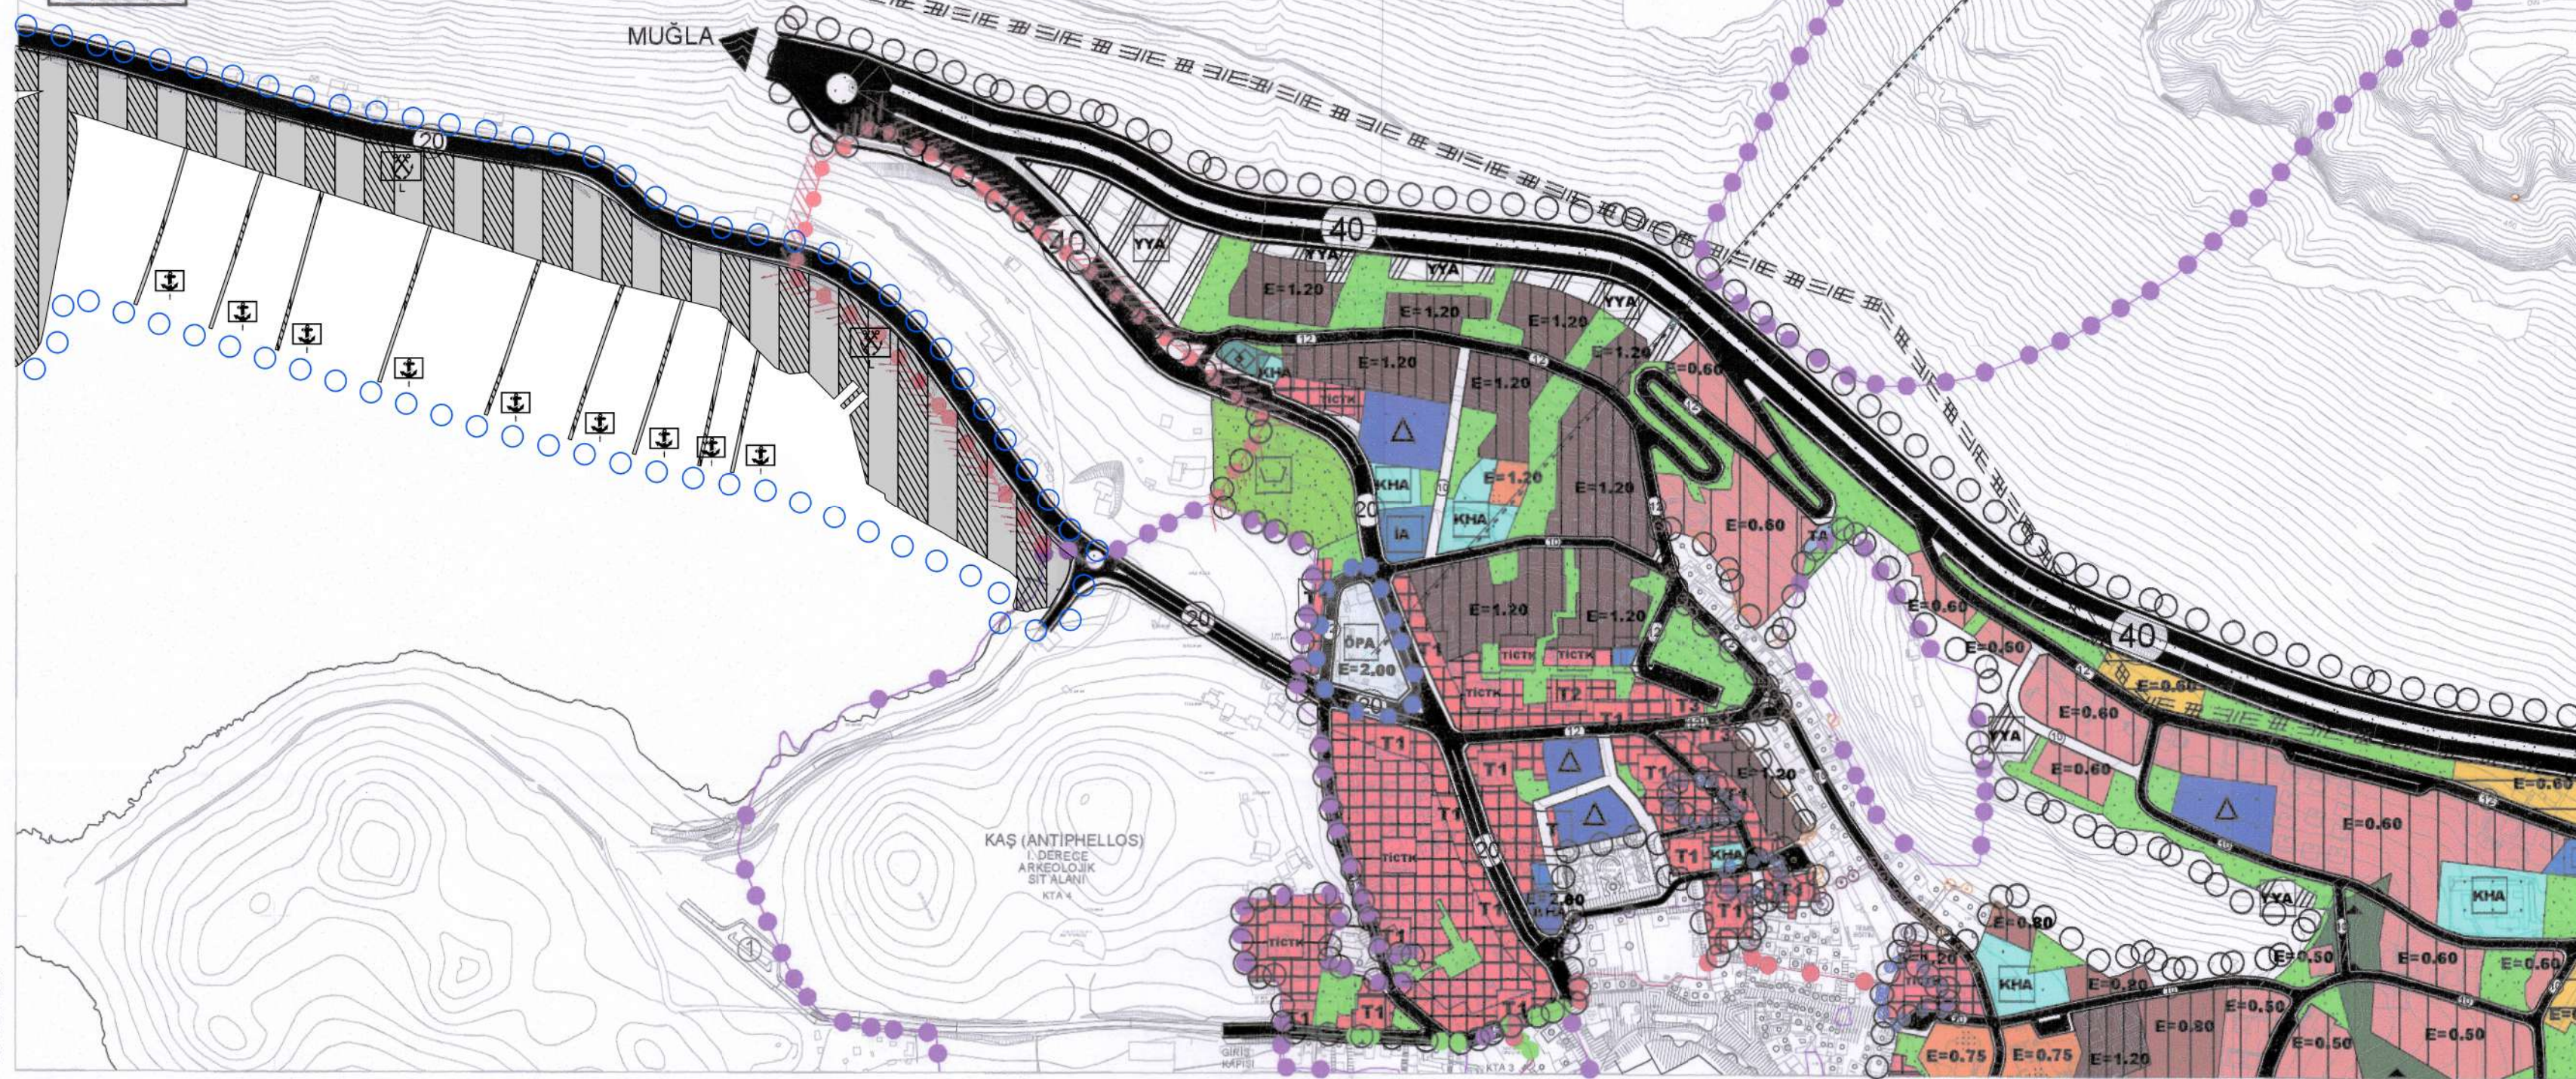

YÜKLENİCİ
KÖRFEZ HRT.PLN.LTD.STİ.
TARAFINDAN ÜRETİLEN
KAS İŞİNE AIT 14. ADET
1/5000 ÖLÇEKLİ HALİHAZIR HARİT.
3194 SAYILI İMAR YASASININ 7/A
MADDESİNE GÖRE ONANDI.

6/5/2005

Kontrol
Surya ALIM
Harita Kodastre Muh.

Ali İhsan ÖZTÜRK
Yayındırlık ve İlsan Müdürü

YÜKLENİCİ : KÖRFEZ HARİTACILIK ve PLAN. LTD. STİ.
MESUL MÜHENDİS : AYHAN GÜRSOY