

HOPA
CARTVINI
F46-b-14-a

F46-b-09-d

46

| | | | |
|----|---|--|--|
| 01 | | | |
| 06 | | | |
| 11 | B | | |
| 16 | | | |

F 21 22 23 24 25

4 585 1 701 4

ARTVIN İL HOPA İLÇESİ, SUNDURADERESİ, MAHMUZ AMAÇLI
1/5000 ÖLÇEKLİ NAZIM İMAR PLANI



GÖSTERİM
SINIRLAR



DENİZYOLLARI



AFET TEHLİKELİ ALANLAR



YAPILANININ GETİRİLEREK KORUNACAK ALANLAR



KARAYOLLARI YOL KENARI KORUMA KUŞAĞI


1/5000 ÖLÇEKLİ İMAR PLANI NOTLARI

1. BU PLAN VE PLAN NOTLARINDA BELİRTİLMİYEN HUSUSLARDA KONUSU İLE İLGİLİ
DİĞER MER'İ KANUN VE İLGİLİ YÖNETMELİKLERE UYULACAKTIR.

2. 1/1000 ÖLÇEKLİ UYGULAMA İMAR PLANI ONAYLANMADAN UYGULANMAYAN
GEÇİLEMEZ.

3. PLAN ONAMA SINIRLARI DIŞINDAKİ ALANLARDA İMAR PLANI BİLGİSİ MER'İ İMAR
PLANINDAN BİLGİ AMAÇLI AKTARILMIŞTIR. AKTARMA SURETİYLE PAFTALARA İŞLENEN
İMAR PLANI BİLGİSİNE GÖRE HERHANGİ BİR İŞLEM YAPILAMAZ.

4 585 1 55 96

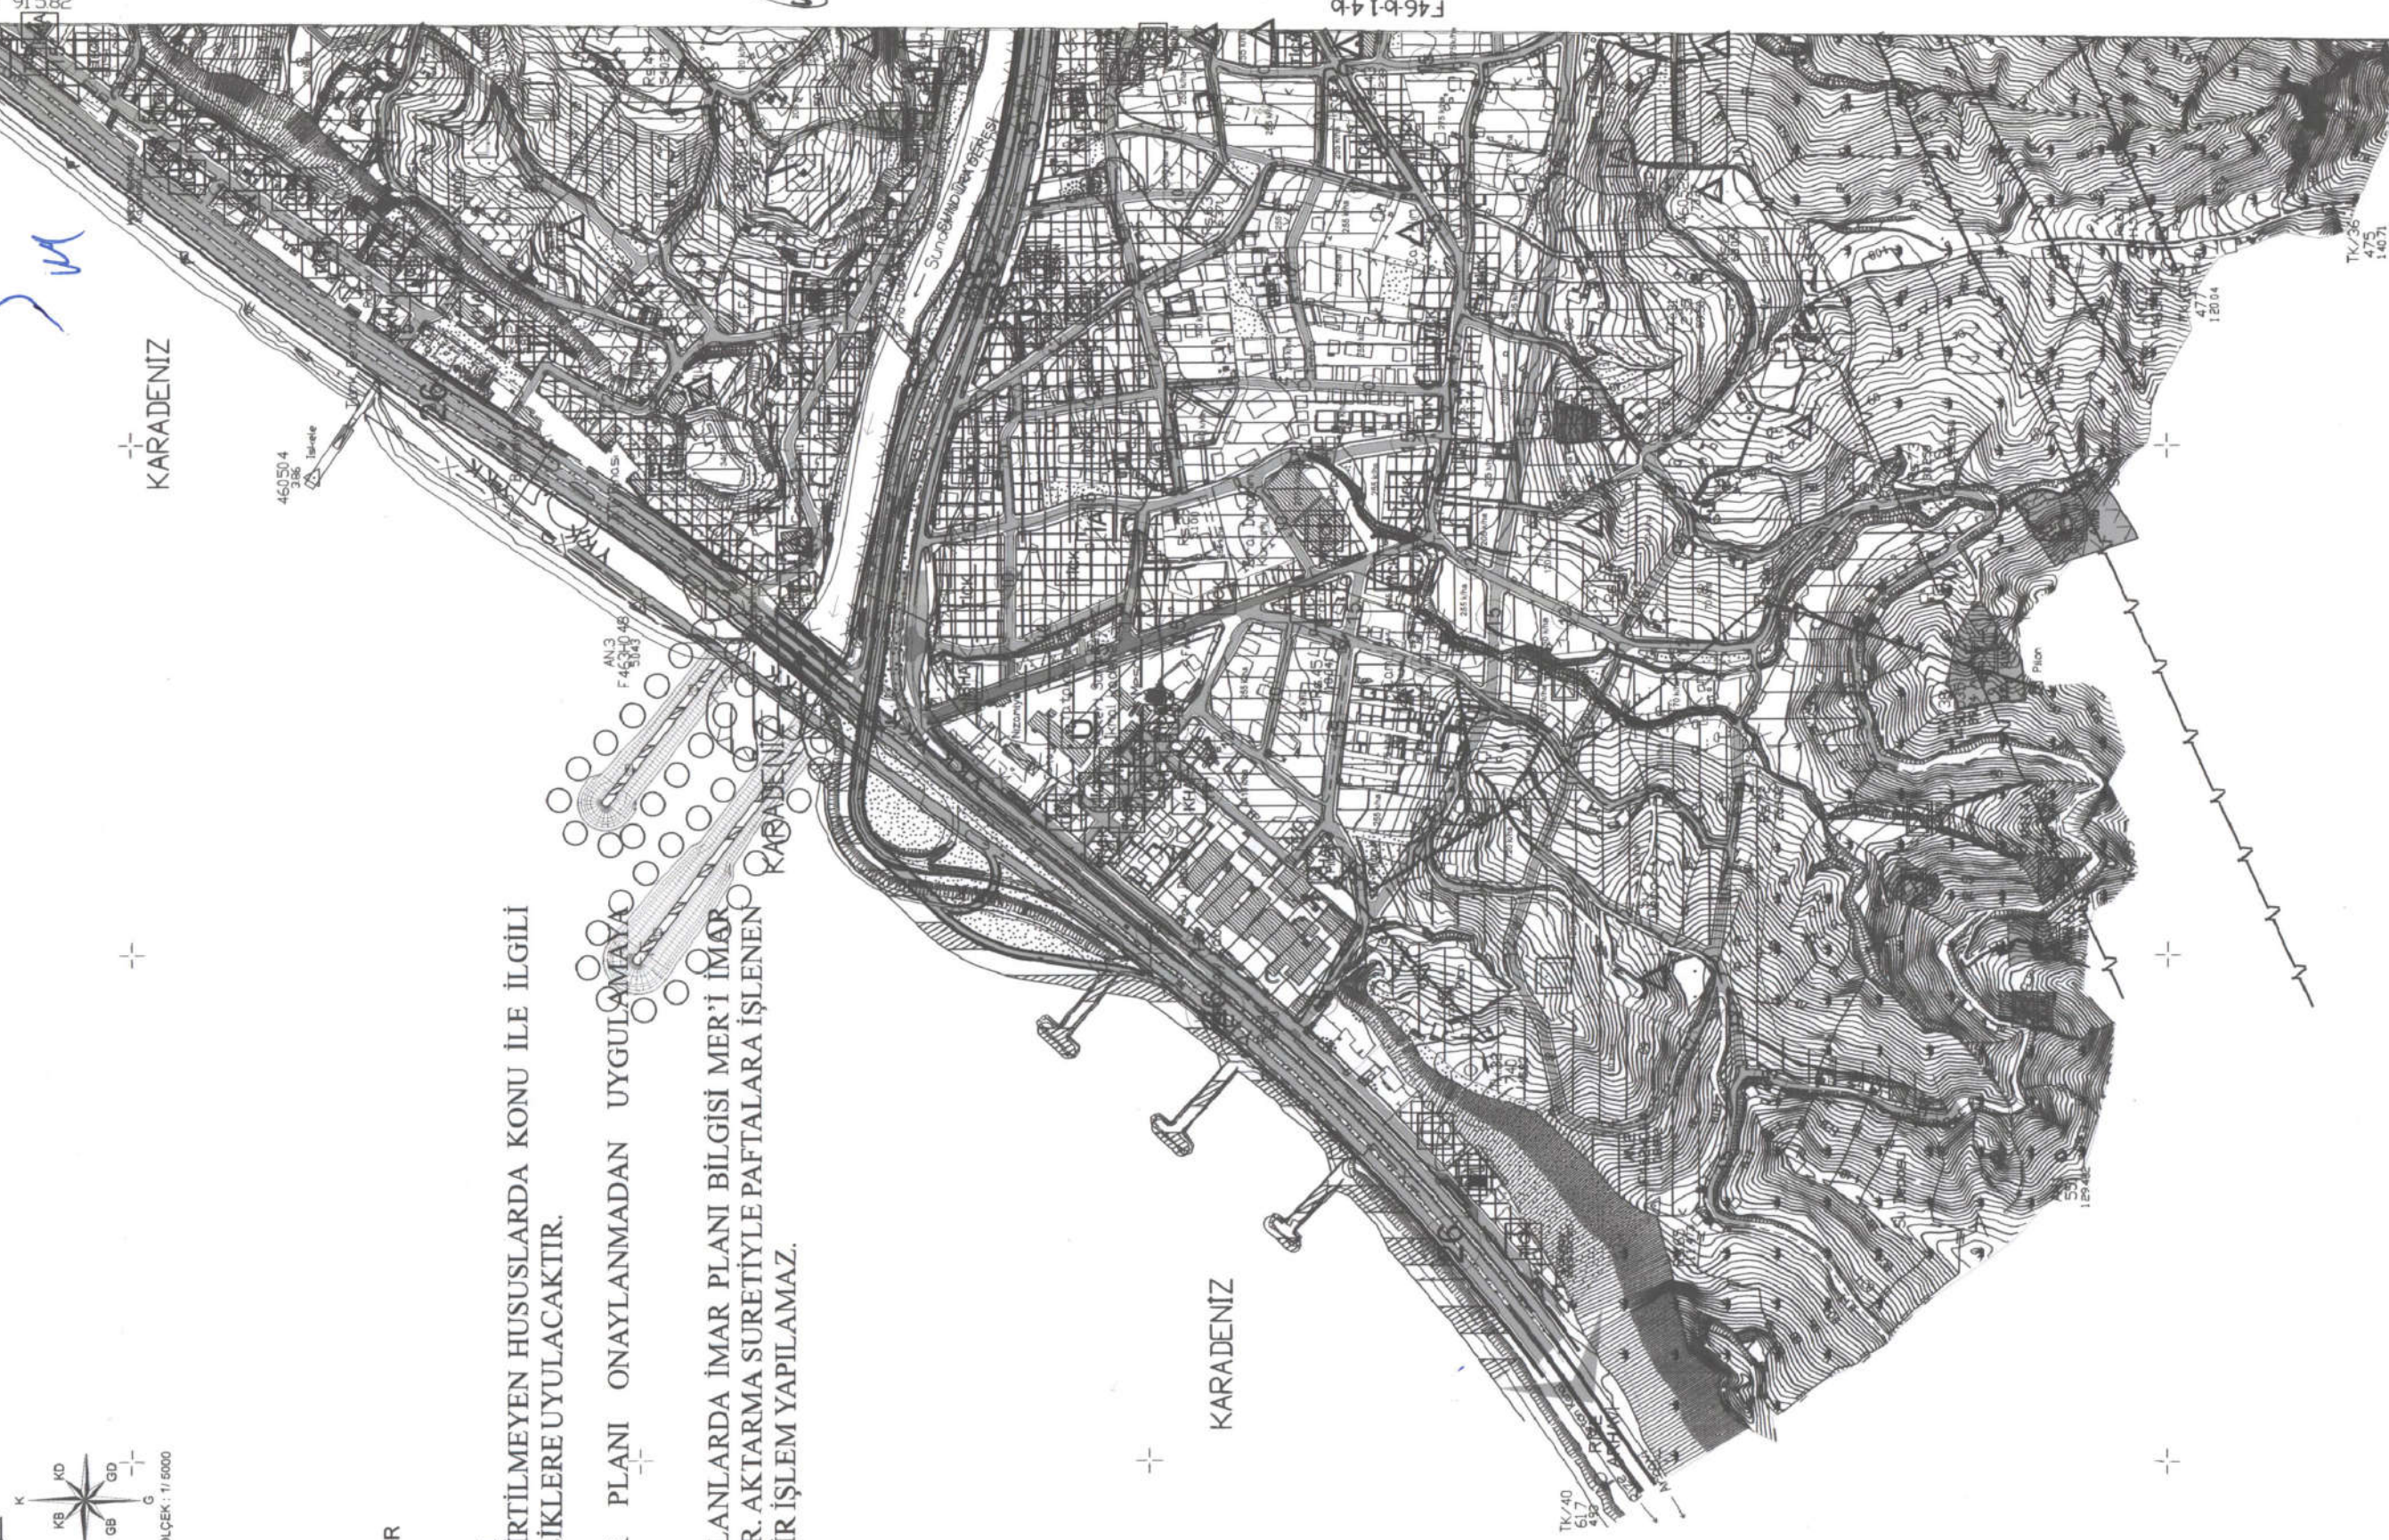

451 91582

4 585 1 55 96

451 500

451 000

450 500

450 000

450 000

450 000

450 000

450 000

450 000

450 000

450 000

450 000

450 000

450 000



İLLER BAKANLIĞI
A. SUDUR TIRAKI
HARİTA DÜRECE BAŞKAN V.

27/09/2007

F46-b-13-b

F46-b-14-b

449 80597

451 89740

4 582 39359

F46-b-14-d

4 582 37941

1/5000

MÜHÜRLEME İZİNİ VEREN
MÜHÜRLEME İZİNİ VEREN
MÜHÜRLEME İZİNİ VEREN