


**AYDIN-MUĞLA İLLERİ  
1/50.000 ÖLÇEKLİ  
BÜTÜNLEŞİK KIYI ALANLARI PLANI**

**1- KUŞADASI - SÖKE BÖLGESİ**

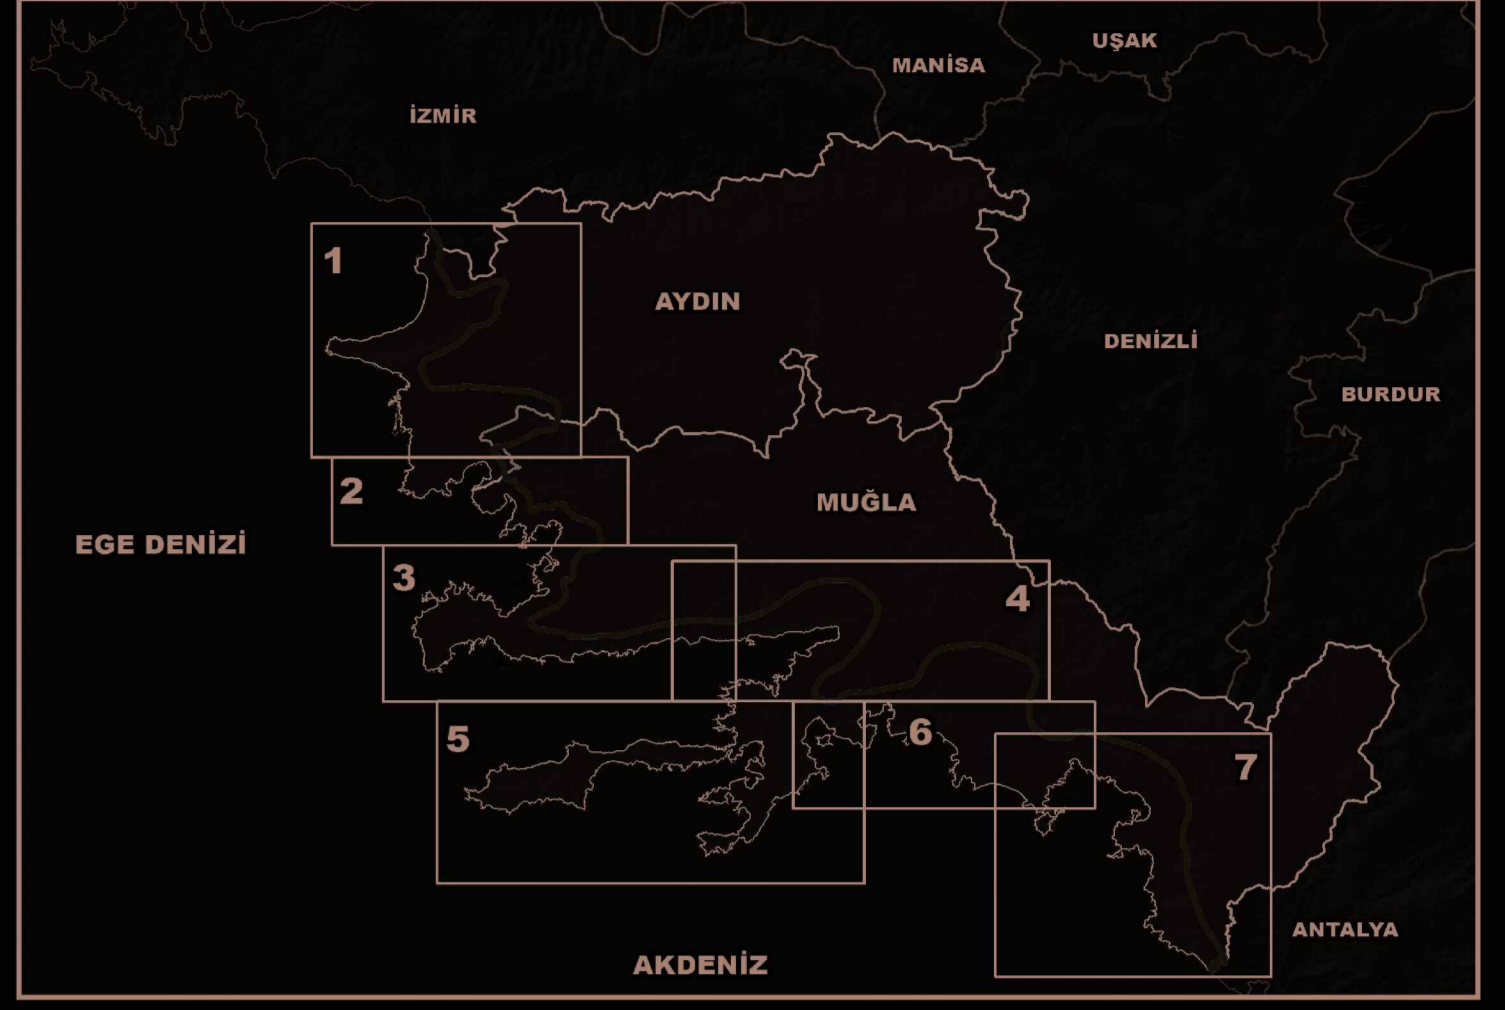

1A- KUŞADASI MERKEZİ ALT BÖLGESİ	
Mevcut / Planlı Tesisler	Öncelikli Tesisler

1B- DİLEK YARIMADASI ALT BÖLGESİ	
Mevcut / Planlı Tesisler	Öncelikli Tesisler

1C- BÜYÜK MENDERES ALT BÖLGESİ	
Mevcut / Planlı Tesisler	Öncelikli Tesisler

**GÖSTERİM**

<p><b>SINIRLAR</b></p> <ul style="list-style-type: none"> <li>Ulusal Sınır</li> <li>İlçe Sınırı</li> <li>Etkileşim Alan Sınırı</li> <li>Planlama Alan Sınırı</li> <li>Alt Bölge Sınırı</li> <li>Kıyı Kenar Çizgisi</li> <li>Kıyı Çizgisi</li> <li>Manisa Sınırı</li> </ul> <p><b>YERLEŞİM ALANLARI</b></p> <ul style="list-style-type: none"> <li>Kentsel Alanlar</li> <li>Kentsel Olmayan Alanlar</li> <li>Adalar</li> <li>İlçe Merkezi</li> <li>Mahalle Merkezi</li> </ul> <p><b>TURİZM ALANLARI</b></p> <ul style="list-style-type: none"> <li>Turizm Merkezi / KTKGB</li> </ul> <p><b>ASKERİ ALANLAR</b></p> <ul style="list-style-type: none"> <li>Askeri Güvenlik ve Yasak Bölge</li> </ul> <p><b>KORUMA ALANLARI</b></p> <ul style="list-style-type: none"> <li>Ozel Çevre Koruma Bölgesi</li> <li>Milli Park</li> <li>Tabiat Koruma Alanı</li> <li>Tabiat Parkı</li> <li>Yaban Hayatı Koruma Sahası</li> <li>Sulak Alan Bölgesi</li> <li>Sulak Alan Mutlak Koruma Bölgesi</li> <li>Sulak Alan Ekolojik Etkileme Bölgesi</li> <li>Sulak Alan Tampon Bölgesi</li> <li>Akdeniz Foku Yaşam Alanı</li> <li>Kaplumbağa Yaşam Alanı</li> </ul> <p><b>SİT ALANLARI</b></p> <ul style="list-style-type: none"> <li>1. Derece Arkeolojik Sit Alanı</li> <li>2. Derece Arkeolojik Sit Alanı</li> <li>3. Derece Arkeolojik Sit Alanı</li> <li>1. Derece Doğal Sit Alanı</li> <li>2. Derece Doğal Sit Alanı</li> <li>3. Derece Doğal Sit Alanı</li> <li>Kentsel Sit Alanı</li> </ul> <p><b>ULAŞIM</b></p> <p><b>KARAYOLU</b></p> <ul style="list-style-type: none"> <li>1. Derece Yollar</li> <li>2. Derece Yollar</li> <li>3. Derece Yollar</li> </ul> <p><b>DEMİRYOLU</b></p> <ul style="list-style-type: none"> <li>Demiryolu Hatı</li> </ul> <p><b>HAVAYOLU</b></p> <ul style="list-style-type: none"> <li>Havalimanı</li> <li>Deniz Uçağı</li> </ul>	<p><b>DENİZYOLU</b></p> <ul style="list-style-type: none"> <li>Uluslararası Deniz Yolcu Taşımacılığı Rotası</li> <li>Şehirli Deniz Yolcu Taşımacılığı Rotası</li> </ul> <p><b>DEMİRLEME SAHALARI</b></p> <ul style="list-style-type: none"> <li>Tehlikeli Madde Taşımayan Gemilerin Demirleme Sahası</li> <li>Tehlikeli Madde Taşıyan Gemilerin Demirleme Sahası</li> <li>Askeri Gemilerin Demirleme Sahası</li> <li>Yat ve Yolcu Gemilerinin Demirleme Sahası</li> </ul> <p><b>SU ÜRÜNLERİ YETİŞTİRİCİLİK ALANLARI</b></p> <ul style="list-style-type: none"> <li>Su Ürünleri Yetiştiricilik Alanları</li> </ul> <p><b>DALIŞ ALANLARI</b></p> <ul style="list-style-type: none"> <li>Dalış Yasak Alanlar</li> <li>Serbest Dalış Alanları</li> <li>Şnorkelle Dalış Alanları</li> </ul> <p><b>DOĞAL SU YÜZEYİ ALANLARI</b></p> <ul style="list-style-type: none"> <li>Göl</li> <li>Akarsu</li> </ul> <p><b>KIYI YAPILARI-KULLANIMLAR MEVCUT VE PLANLI TESİSLER</b></p> <ul style="list-style-type: none"> <li>Liman</li> <li>Yat Limanı</li> <li>Kruvaziyer Liman</li> <li>Yat Çekilme ve İmalat Yeri</li> <li>Balıkçı Barınağı</li> <li>Rekreatif Amaçlı Kıyı Düzenlemeleri</li> <li>Su Ürünleri Yetiştiricilik Alanları</li> <li>Su Sporları Faaliyet ve Tesisleri</li> <li>Askeri Alan</li> <li>Doifen ve Şamandıra</li> <li>Teknik Bayrak</li> <li>Keşif</li> </ul> <p><b>ÖNCELİKLİ BÖLGELER</b></p> <ul style="list-style-type: none"> <li>1. Öncelikli Bölge</li> <li>2. Öncelikli Bölge</li> <li>3. Öncelikli Bölge</li> </ul>
--	--