

ÇİNE-KARANFİLLER

(AYDIN)

M20-d-01-d

M20-d-01-a

4 177 469.31

Aydın İli, Çine İlçesi, Karanfıller Mahallesi, 118 ada 43 nolu parselle ilişkin Güneş Enerji Santrali Üretim Tesisi amaçlı hazırlanan 1/5000 ölçekli Nazım İmar Planı

EKİ
PLAN AÇIKLAMA RAPORUDUR.
-Bu Plan Açıklama Raporu kapak dahil 6 sayfadır-

PAFTA İNDEKSİ

M20D-01D

Dosya No : 090630301
Plan No : NİP-09771199
Ölçek : 1/5.000

Plan müellifi tarafından hazırlanan Aydın İli, Çine İlçesi, Karanfıller Mahallesi, 118 ada 43 nolu parselle ilişkin Güneş Enerji Santrali Üretim Tesisi amaçlı -1- paftalık 1/5.000 ölçekli Nazım İmar Planı, 3194 sayılı İmar Kanununun 9. Maddesi ve 1 numaralı Cumhurbaşkanlığı Kararnamesinin 102. maddesinin (k) fıkrası hükümleri uyarınca onaylandı.

.../.../...
T.C.
ÇEVRE, ŞEHİRCİLİK ve İKLİM DEĞİŞİKLİĞİ BAKANLIĞI
Mekânsal Planlama Genel Müdürü a.

a	b				
06					
11	D				
16					
21	22	23	24	25	

4 177 445.47

588 180.57

4 177 000

4 176 500

4 176 000

4 175 500

4 175 000

588 190.20

4 174 670.59

589 500

589 000



M20-d-06-a

589 500

590 000

4 174 694.42

AYDIN İLİ, ÇİNE İLÇESİ, KARANFİLLER MAH., BOZTEPE MEVKİİ, 118 ADA 43 PARSEL 1/5000 ÖLÇEKLİ NAZİM İMAR PLANI

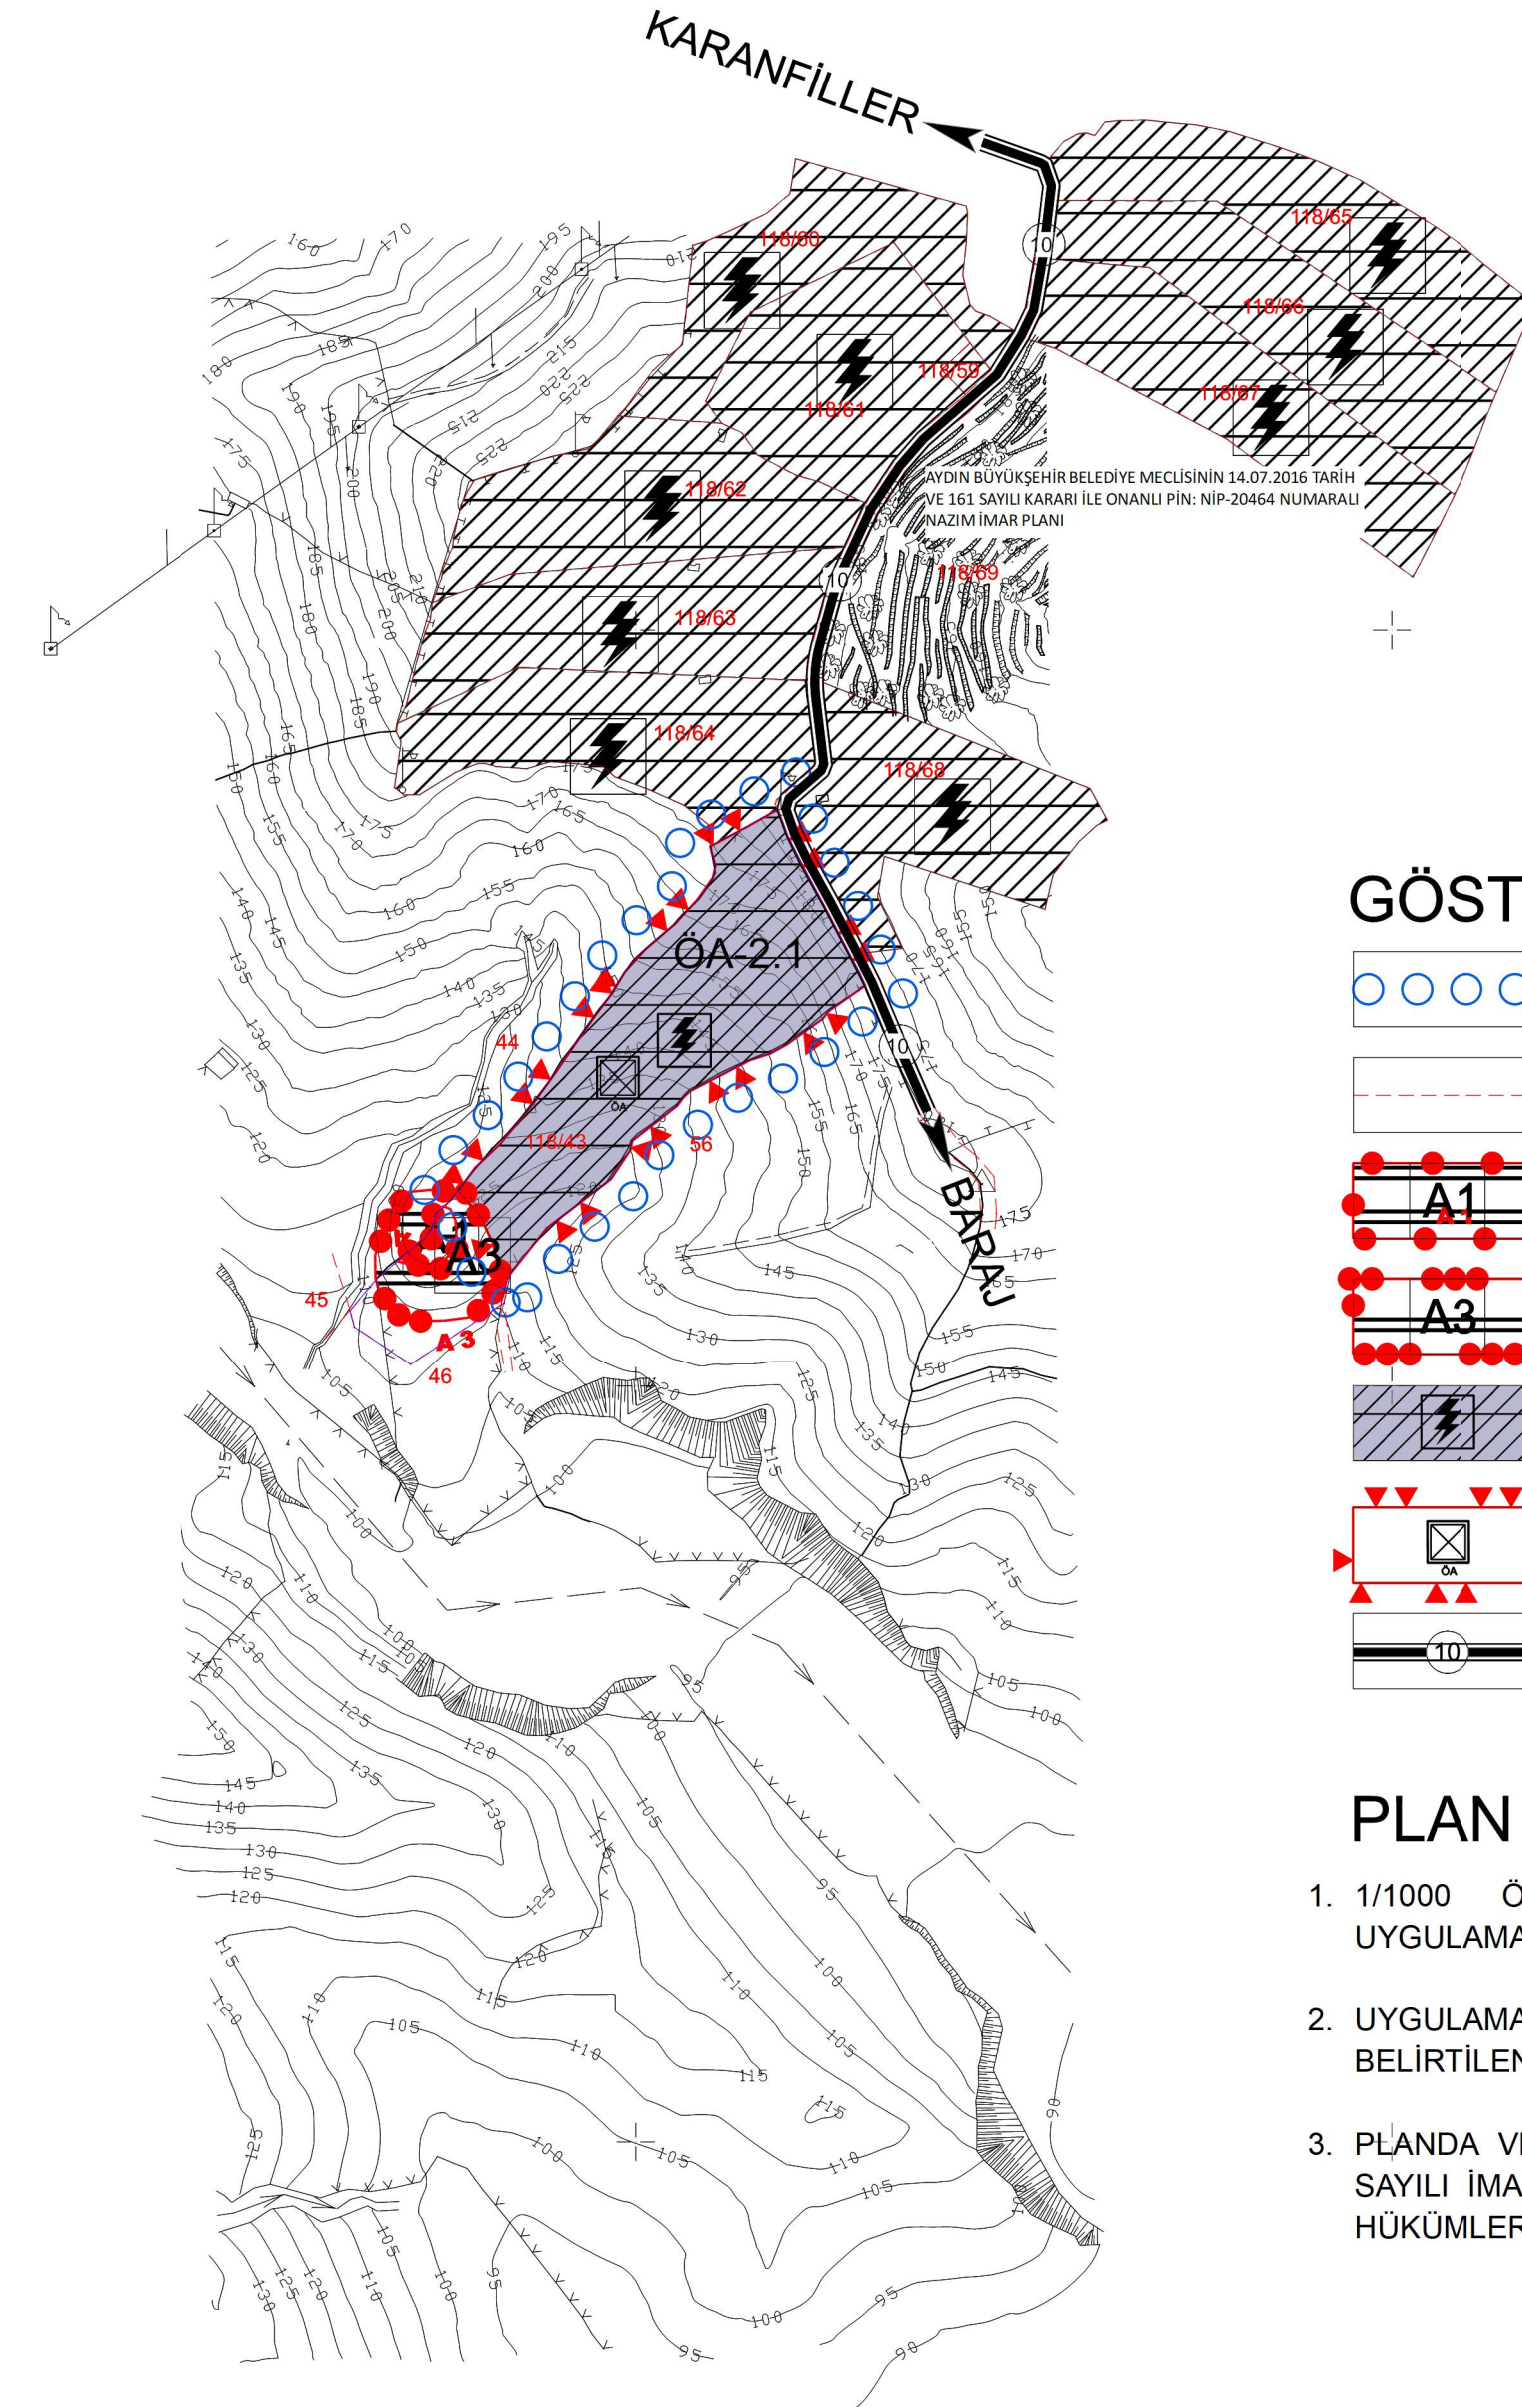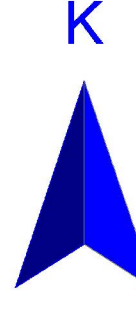

GÖSTERİM

- PLAN ONAMA SINIRI
- MÜLKİYET SINIRI
- 1.DERECE ARKEOLOJİK SİT ALANI VE SINIRI
- 3.DERECE ARKEOLOJİK SİT ALANI VE SINIRI
- ENERJİ ÜRETİM ALANI (YED)
- JEOLOJİK ÖNLEMLİ ALAN VE SINIRI
- İKİNCİ DERECE YOL

PLAN NOTLARI

- 1/1000 ÖLÇEKLİ UYGULAMA İMAR PLANI ONAYLANMADAN UYGULAMAYA GEÇİLEMEZ.
- UYGULAMA AŞAMASINDA 1/1000 ÖLÇEKLİ UYGULAMA İMAR PLANINDA BELİRTİLEN HUSUSLARA GÖRE İŞLEM YAPILMASI GEREKMEKTEDİR.
- PLANDA VE PLAN NOTLARINDA BELİRTİLMİYEN HUSUSLARDAN 3194 SAYILI İMAR KANUNU, YÖNETMELİKLERİ İLE İLGİLİ DİĞER MEVZUAT HÜKÜMLERİNE UYULMASI ZORUNLUDUR.

Elipsoid : GRS80
Datum : ITRF96
Başlangıç Epoku : 2005.0
Projeksiyon : UTM (3 DERECE)
D.O.M. : 27

1/5000

Mühür: Bekirli Harita
Müh. San. ve Tic. Ltd. Şti.
Mesul Mühendis
Mustafa ÜRETMEN


M20. Bekirli Harita tarafından yapılan
Aydın İli, Çine İlçesi, Karanfıller Mahallesi
ada 118/43 nolu parselin İmar Planı
Hazırlanmış Harita,
3194 sayılı İmar Kanununun 7/A Maddesi
kapsamında incelendi.
FETTAH GÖKÇÜL
Harita Mühendisi

HALİL DOĞAN
Harita Şube Müdürü V.

SERAP ŞİMŞEK
İmar ve Şehircilik Dairesi Başkanı

ONANDI

23/10/2021

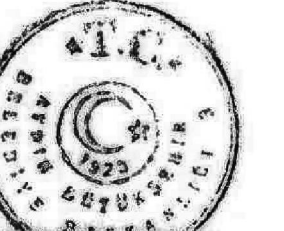

Büyükşehir Belediye Başkanı a.

ERTUĞRUL YAMEN
Genel Sekreter Yrd.

M20. Bekirli Harita tarafından yapılan
Aydın İli, Çine İlçesi, Karanfıller Mahallesi
ada 118/43 nolu parselin İmar Planı
Hazırlanmış Harita, 3194 sayılı İmar Kanununun
7/A Maddesi kapsamında incelendi.

HALİL DOĞAN
Harita Şube Müdürü V.

ERTUĞRUL YAMEN
İmar ve Şehircilik Dairesi Başkanı V.

ERDOĞAN ÖZTÜRK
Genel Sekreter Yardımcısı V.

AYMET GÖKÜŞ ÇELİCİ
Genel Sekreter

ONANDI

08/10/2021

EvrİM KARAKOZ
Aydın Büyükşehir Belediyesi
Başlin Yekü
Aydın Büyükşehir Belediye Başkanı a.

ÇİNE-KARANFİLLER-M20-d-01-d
(AYDIN)