


01					
06					
11		B			
16		a	b		
21	22	23	24	25	

SÖKE
(AYDIN)
M18-b-18-b-3-d

M18-b-18-b-3-a

4 188 840.69

1/1000 ÖLÇEKLİ UYGULAMA İMAR PLANI DEĞİŞİKLİĞİ

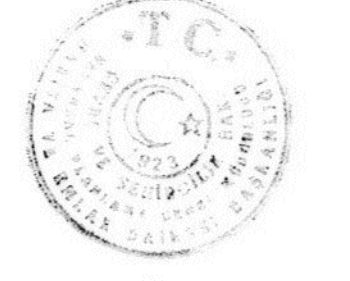

01/11/2019

Y. ERDAL KAYAPINAR
GÖREL MÜHÜR

AYDIN İLİ GERMENCİK, KUŞADASI, SÖKE İLÇELERİ İLE İZMİR İLİ SELÇUK İLÇESİ
AKIŞ ENERJİ YATIRIM ÜRETİM VE TİCARET ANONİM ŞİRKETİ
SÖKE RÜZGAR ENERJİ SANTRALİ


AYDIN İLİ GERMENCİK, KUŞADASI, SÖKE İLÇELERİ İLE İZMİR İLİ SELÇUK İLÇESİ
AKIŞ ENERJİ YATIRIM ÜRETİM VE TİCARET ANONİM ŞİRKETİ
SÖKE RÜZGAR ENERJİ SANTRALİ
1/1000 ÖLÇEKLİ UYGULAMA İMAR PLANI DEĞİŞİKLİĞİ

SELÇUK

KUŞADASI

GÖSTERİM

- | | |
|--|---|
| | PLAN ONAMA SINIRI |
| | İL SINIRI |
| | İLÇE SINIRI |
| | YENİLENEBİLİR ENERJİ KAYNAKLARINA
DAYALI ÜRETİM TESİSİ ALANI |
| | ŞALT TESİSİ VE ŞALT KONTROL BİNASI ALANI |
| | TAŞIT YOLU |
| | ENERJİ NAKİL HATTI VE KORUMA KUŞAĞI |
| | DERE VE KORUMA KUŞAĞI |
| | ORMAN İZİNİ |
| | MEVCUT KODLU ORMAN YOLU |
| | ÖNLEMLİ ALAN SINIRI
ÖA-2.3: ÖNLEM ALINABİLECEK NİTELİKTE HEYELAN VE KAYA DÜŞMESİ SORUNLU ALANLAR |

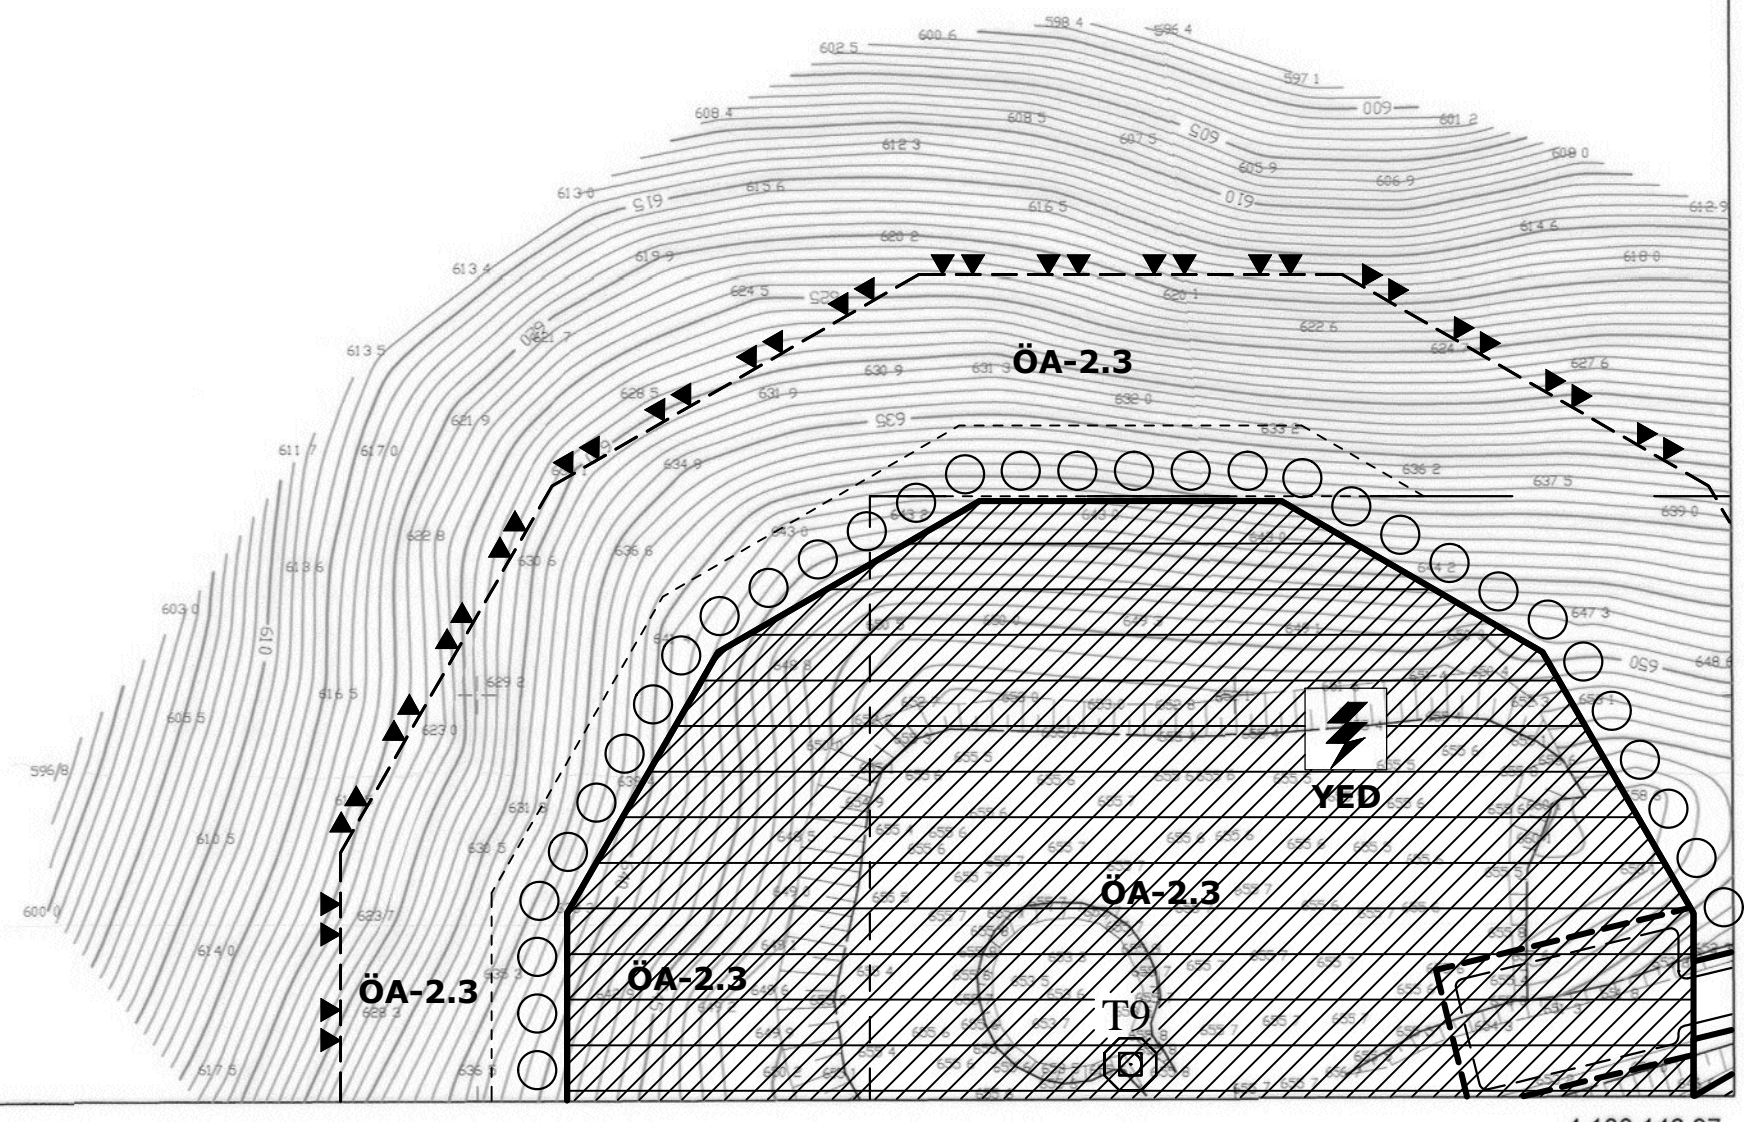

1/1000

MÜHÜR: HİS HRT: MKA PLAN PRL: İNG. VE TİC. LTD. ŞTİ.

SÖKE M18-b-18-b-3-d
(AYDIN)