


01				
06		a	b	
11		d		
16		A		
21	22	23	24	25

M19-a-08-b

GÖSTERİM SINIRLAR

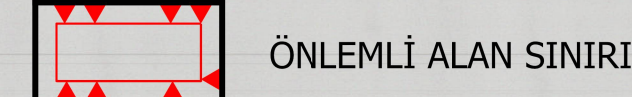

 ENERJİ ÜRETİM ALANI (JEOTERMAL ENERJİ SANTRALİ)

 BİRİNCİ DERECE YOL

 ÖA-2.1

1. 1/1000 ÖLÇEKLİ UYGULAMA İMAR PLANI ONAYLANMADAN UYGULAMA YAPILAMAZ.

2. PLANDA VE PLAN NOTLARINDA BELİRTİLMİYEN HUSUSLARDA 3194 SAYILI İMAR KANUNU, YÖNETMELİKLERİ VE İLGİLİ DİĞER MEVZUAT HÜKÜMLERİ GECERLİDİR.

4 199 000

4 198 500

4 198 000 M19-a-08-d

4 197 500

4 197 000

4 196 582.64

Elipsoid : GRS80
Datum : ITRF96
Başlangıç Epoku : 2005.0
Projeksiyon : UTM (3 DERECE)
D.O.M. : 27

M19-a-13-b

1/5000

K



ÖLÇEK : 1/5000

Mut. Akın AKPINAR tarafından yapılan
Aydın İli Germencik İlçesi Kızılcaçedek
Mahallesine alt 1/5000 ölçekli
1 adet paftadan ibaret ilave revizyon Halihazır
Harita 3194 sayılı İmar Kanununun 7/A Maddesi
gerekçine incelendi.


FETTAH GÖKÇÖL
Harita Mühendisi


HALİL DOĞAN
Harita Şube Müdür V.


SERAP ŞİMŞEK
İmar ve Şehircilik Dairesi Başkanı

ONANDI



Büyükşehir Belediye Başkanı a.

ERTUĞRUL YAMEN
Genel Sekreter

Müt. Müh.Fatih BOZKAYA tarafından yapılan Aydın İl, Germençik İlçesi, Kızılcağedik mahallesine ait 1/5000 ölçekli 1 adet peftadan ibaret ilave revizyon Halihazır Harita 3194 sayılı 1/4 Kararunun 7/A Maddesi gereğince incelendi.


FETTAH GÖKÇÜL
Harita Mühendisi


HALİL DOĞAN
Harita Şube Müdür V.

P. Gümüş
SERAP ŞİMŞEK
İmar ve Şehircilik Dairesi Başkan V.


ERTUĞRUL YAMEN
Genel Sekreter V.

ONANDI

.../12/2016

Evrim KARAKOZ
Aydin Büyükşehir Belediyesi
Başkan Vekili

Büyükşehir Belediye Başkanı a.

557 168.84

4 196 597.67

557 000

Müteahhit: Akın AKPINAR
Harita Mühendisi

GERMENCİK-M19-A-08-C
(AYDIN)