


01					19
06					
11	B				
16					
21	22	23	24	25	
M					

1	2
a	b
4	3
c	c

AYDIN  
(EFELER)  
M19-b-16-b-3-d

M19-b-16-b-3-a

4 189 064.51

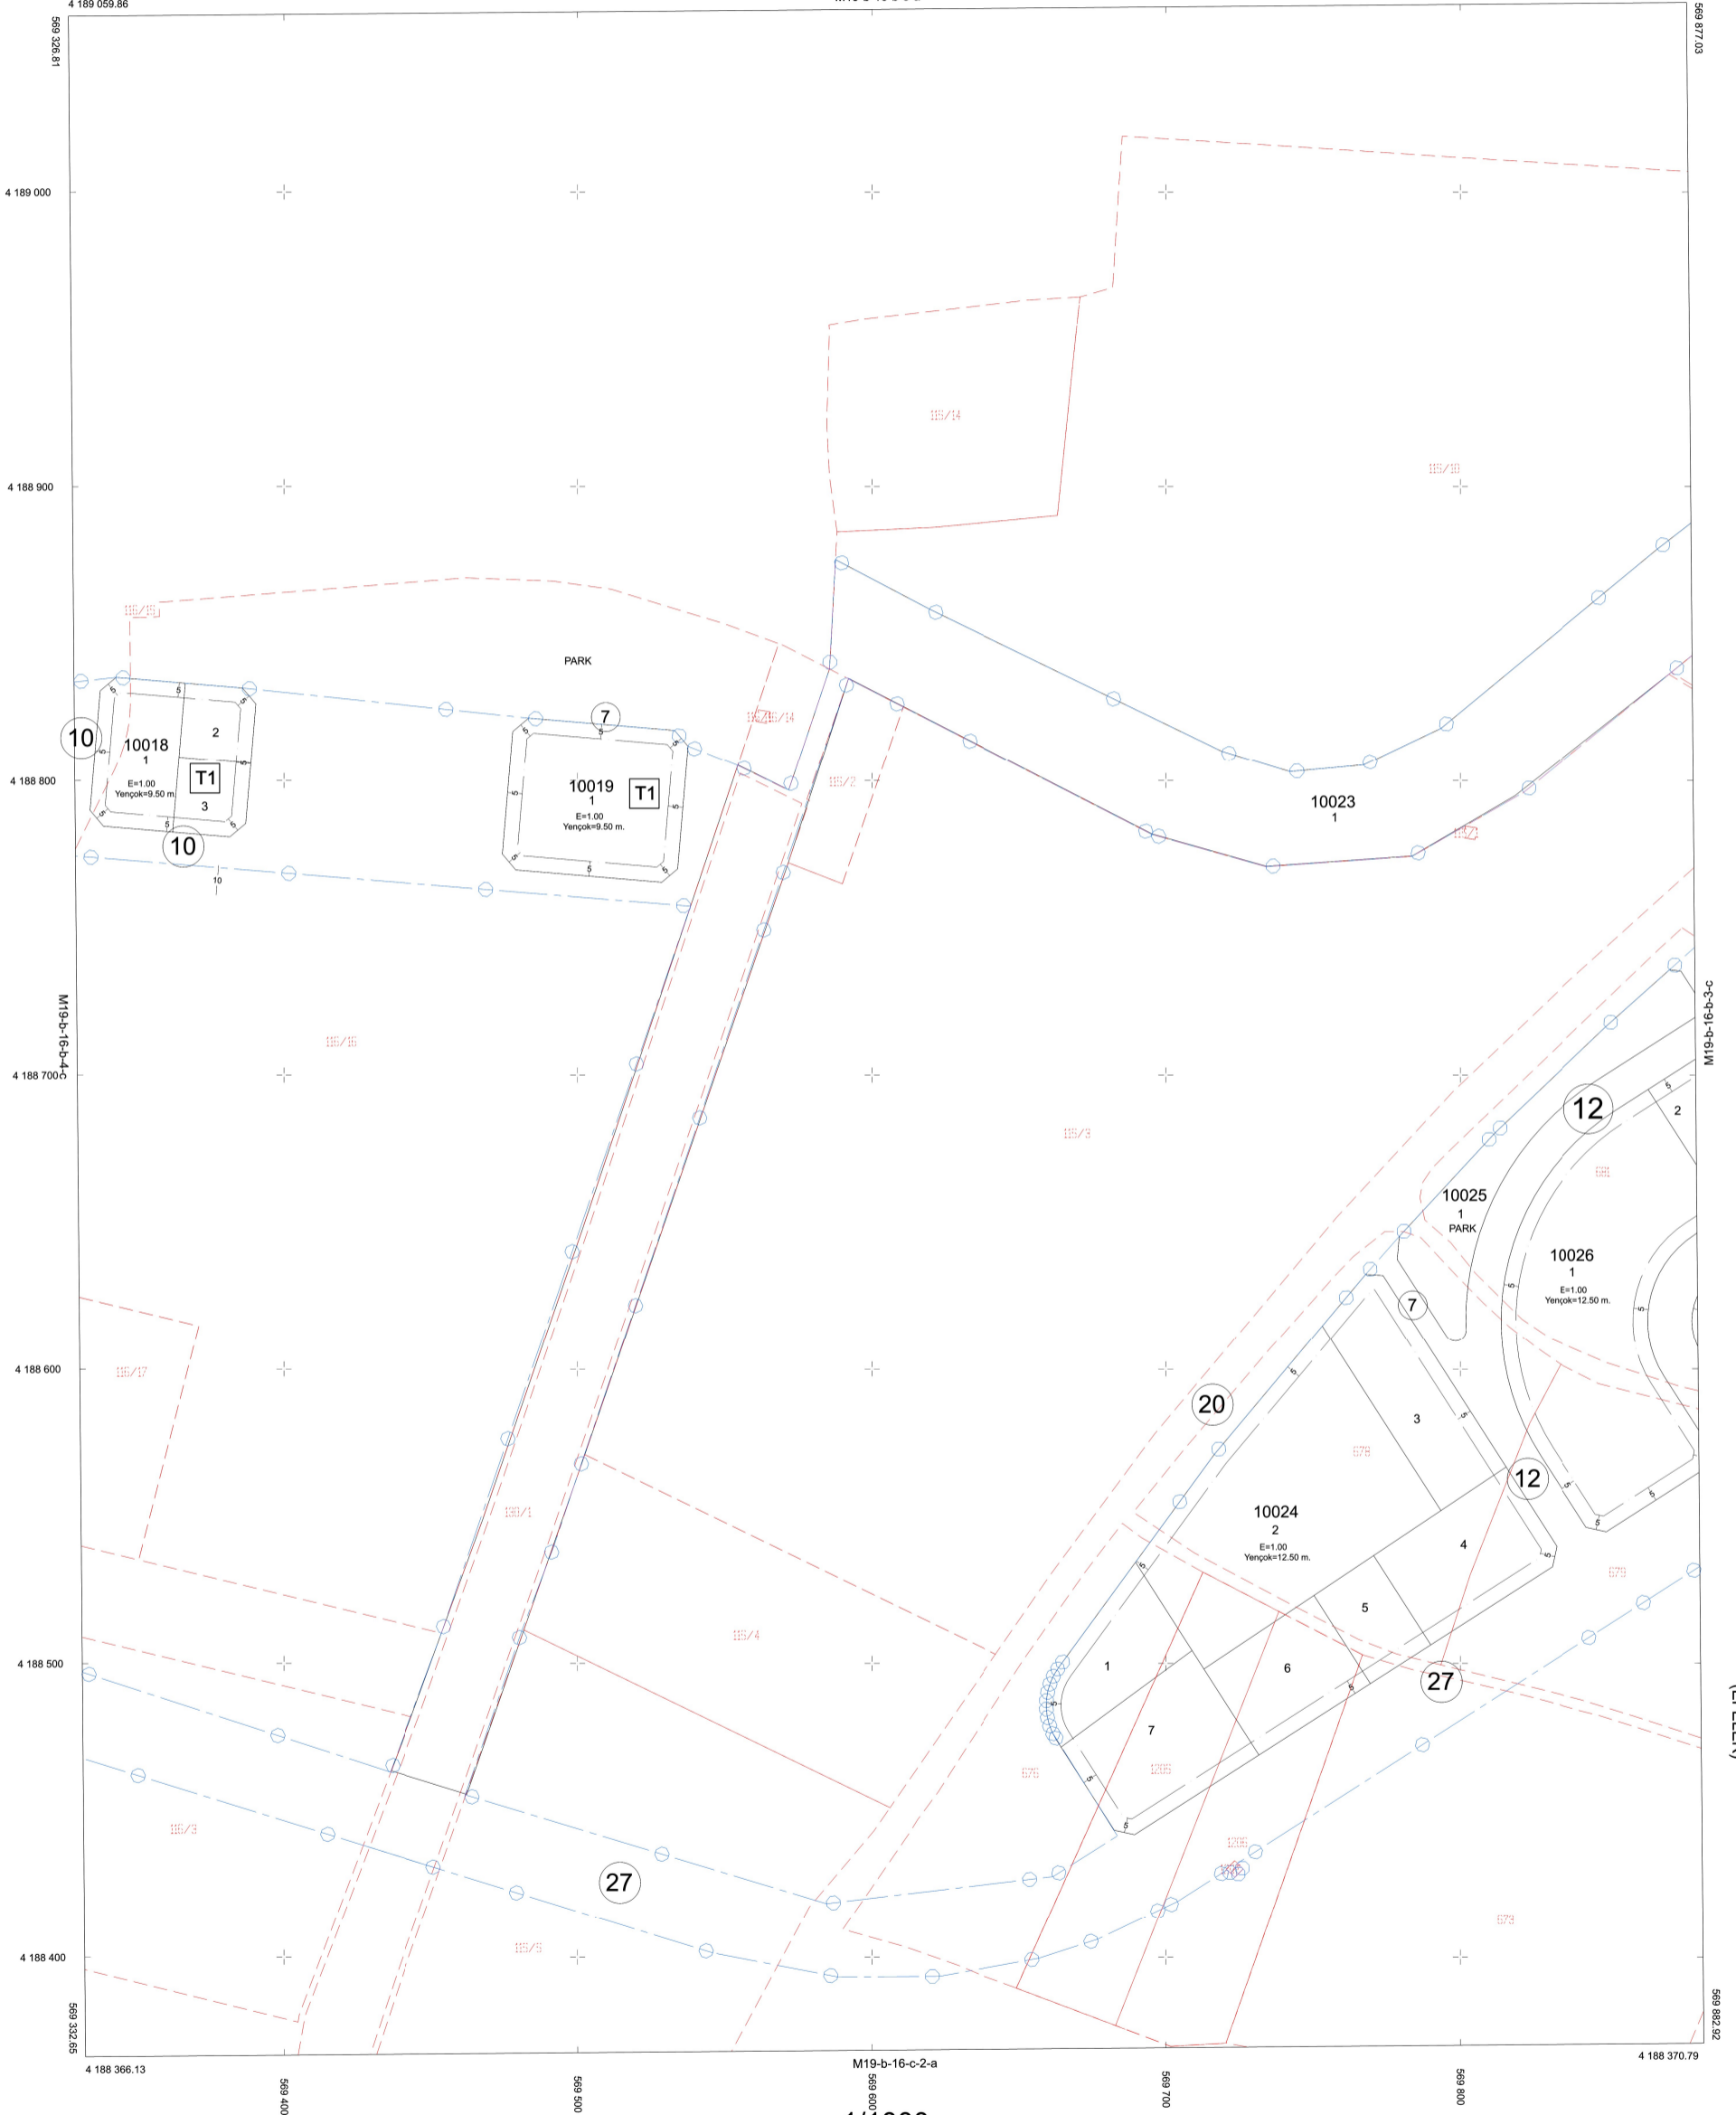

DATUM :ITRF  
PROJEKSİYON :UTM(3)

1/1000

BAKANLIK MAKAMININ .....TARİH VE .....SAYILI OLURLARI İLE ONAYLANMIŞTIR.  
T.C.  
ÇEVRE VE ŞEHİRCİLİK BAKANLIĞI  
MEKANSAL PLANLAMA GENEL MÜDÜRLÜĞÜ  
İSMAIL İLHAN ALTINOK  
HARİTA VE EMLAK DAİRESİ BAŞKANI