


01									19
06									
11			B						
16									
21	22	23	24	25					

1	2
3	4
a	c

AYDIN
(EFELER)
M19-b-16-b-4-b

M19-b-16-b-1-c

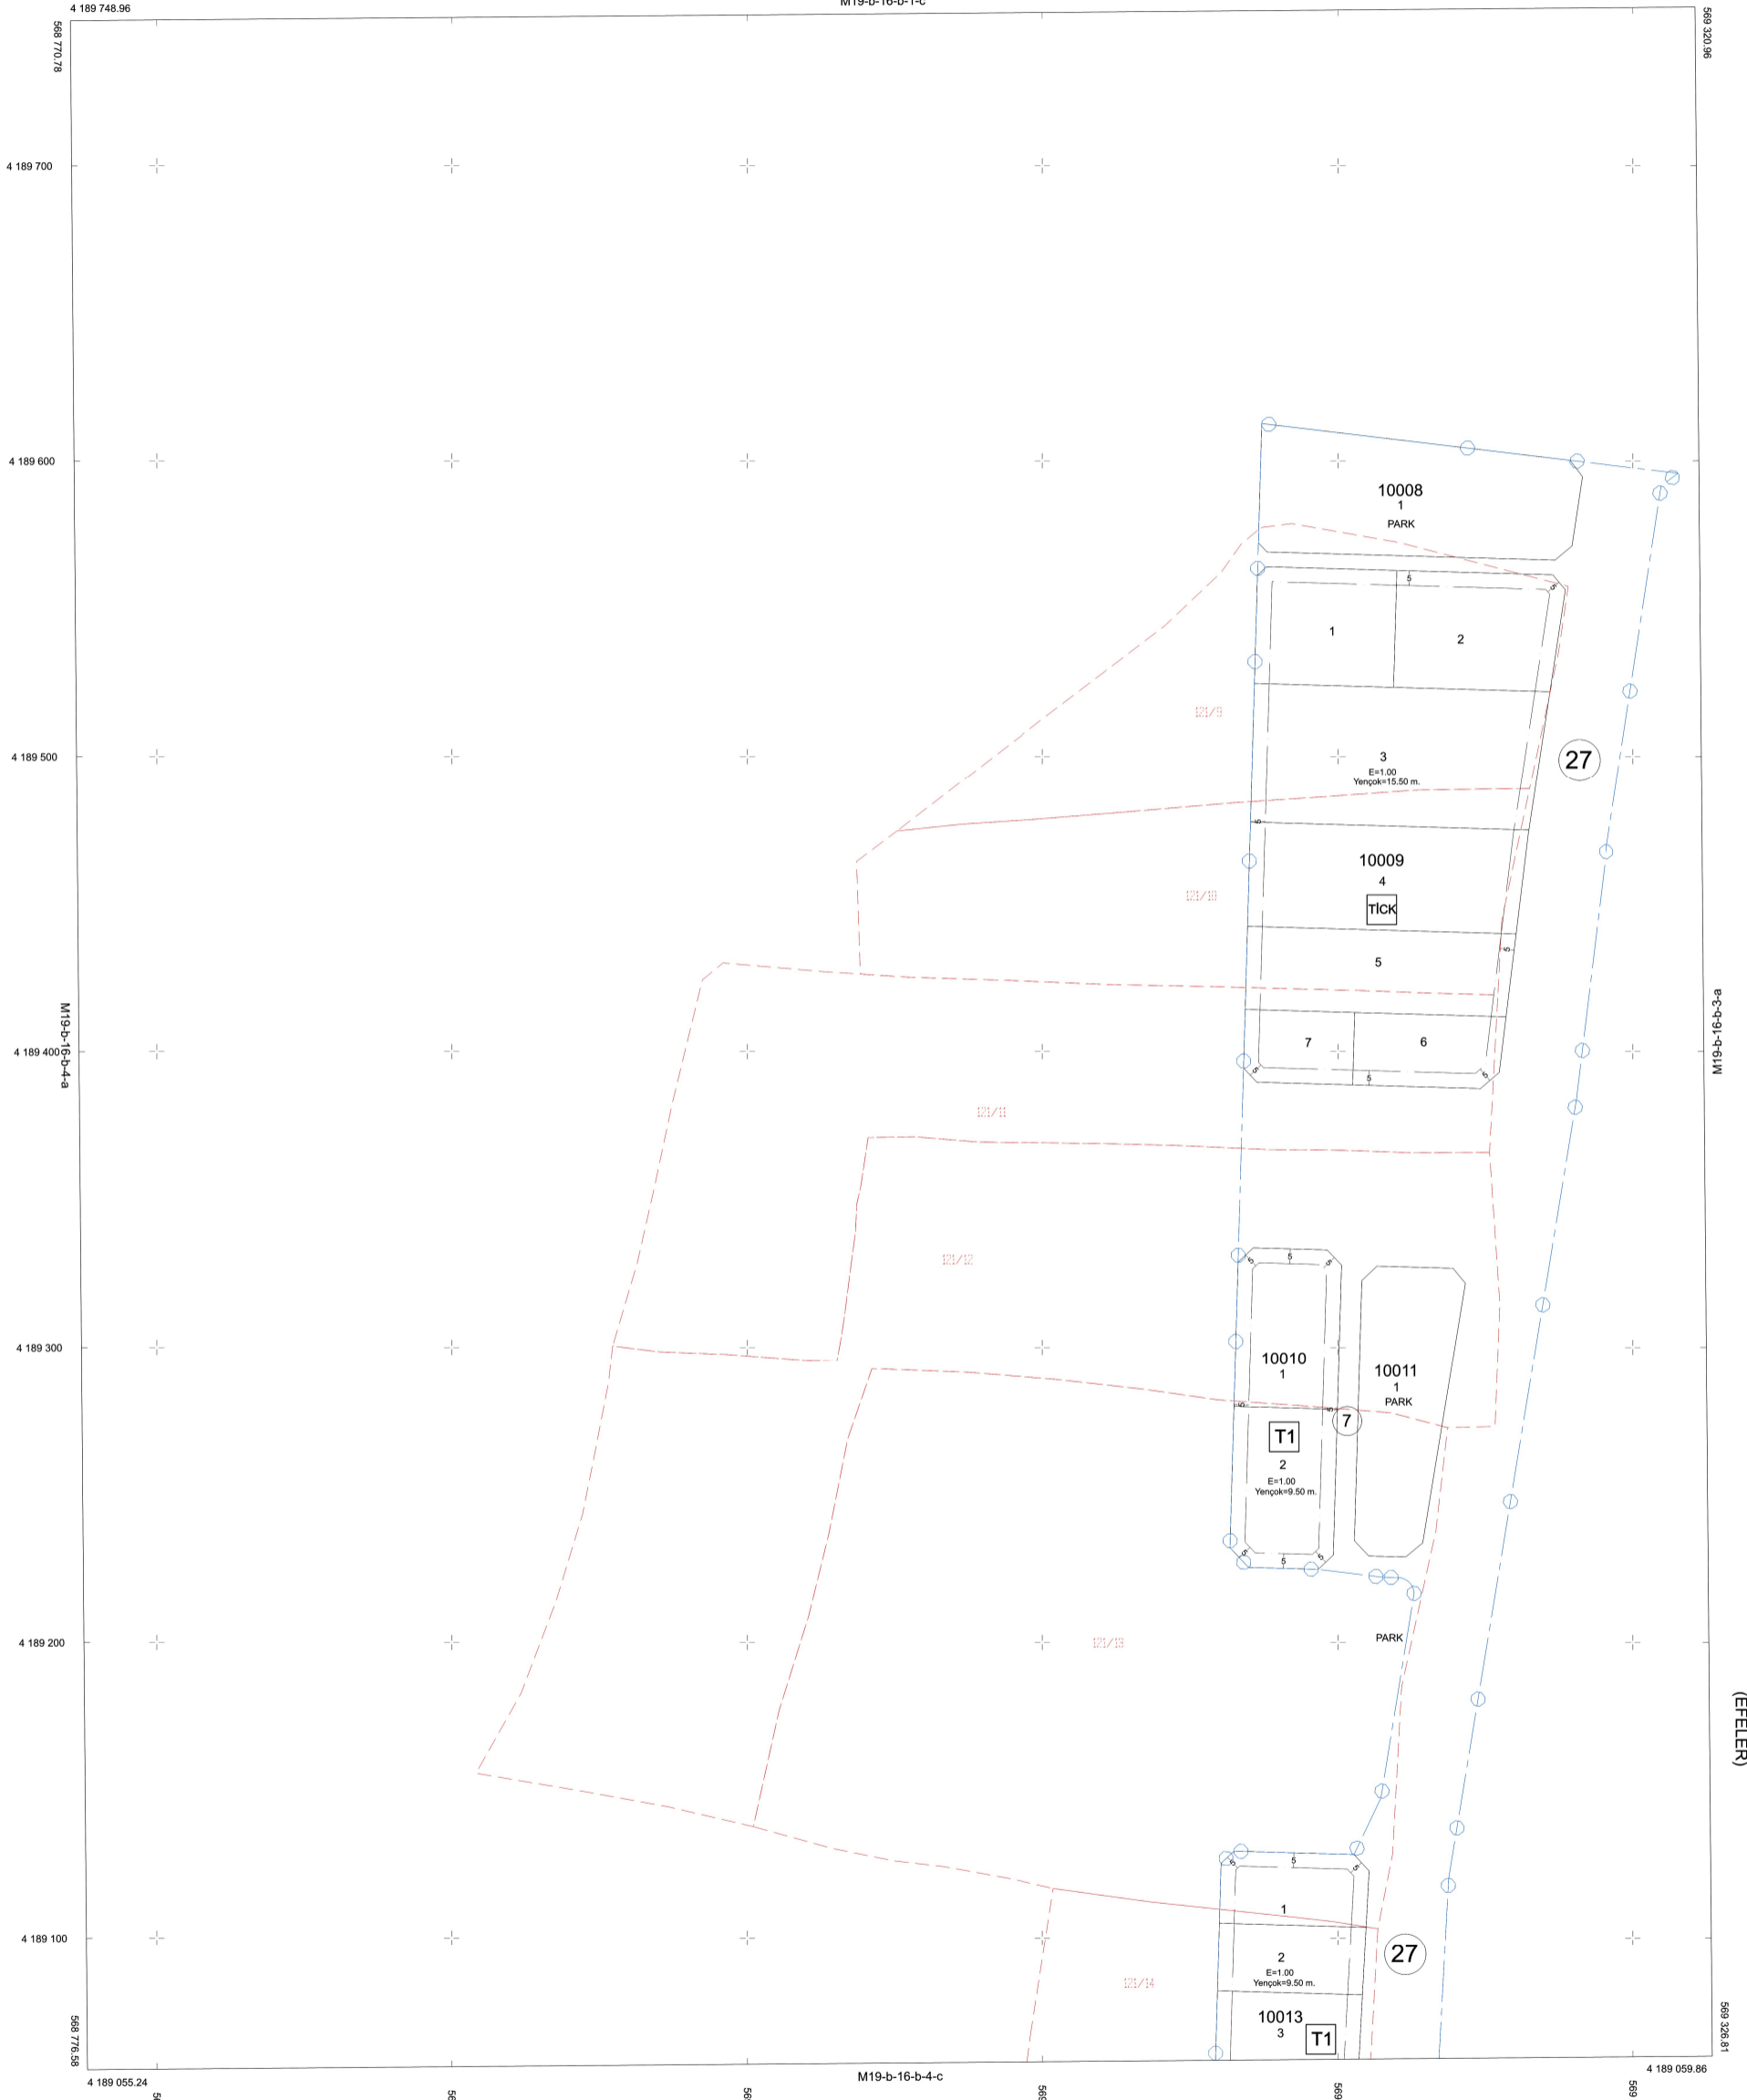

DATUM :ITRF
PROJEKSİYON :UTM(3)

1/1000

BAKANLIK MAKAMININ TARİH VESAYILI OLURLARI İLE ONAYLANMIŞTIR.
T.C.
ÇEVRE VE ŞEHİRCİLİK BAKANLIĞI
MEKANSAL PLANLAMA GENEL MÜDÜRLÜĞÜ
İSMAIL İLHAN ALTINOK
HARİTA VE EMLAK DAİRESİ BAŞKANI

AYDIN-M19-b-16-b-4-b
(EFELER)