


01					
06					
11	B				
16					
21	22	23	24	25	

KUYUCAK
(AYDIN)
M20-b-10-c

M20-b-10-b

4 200 234 56

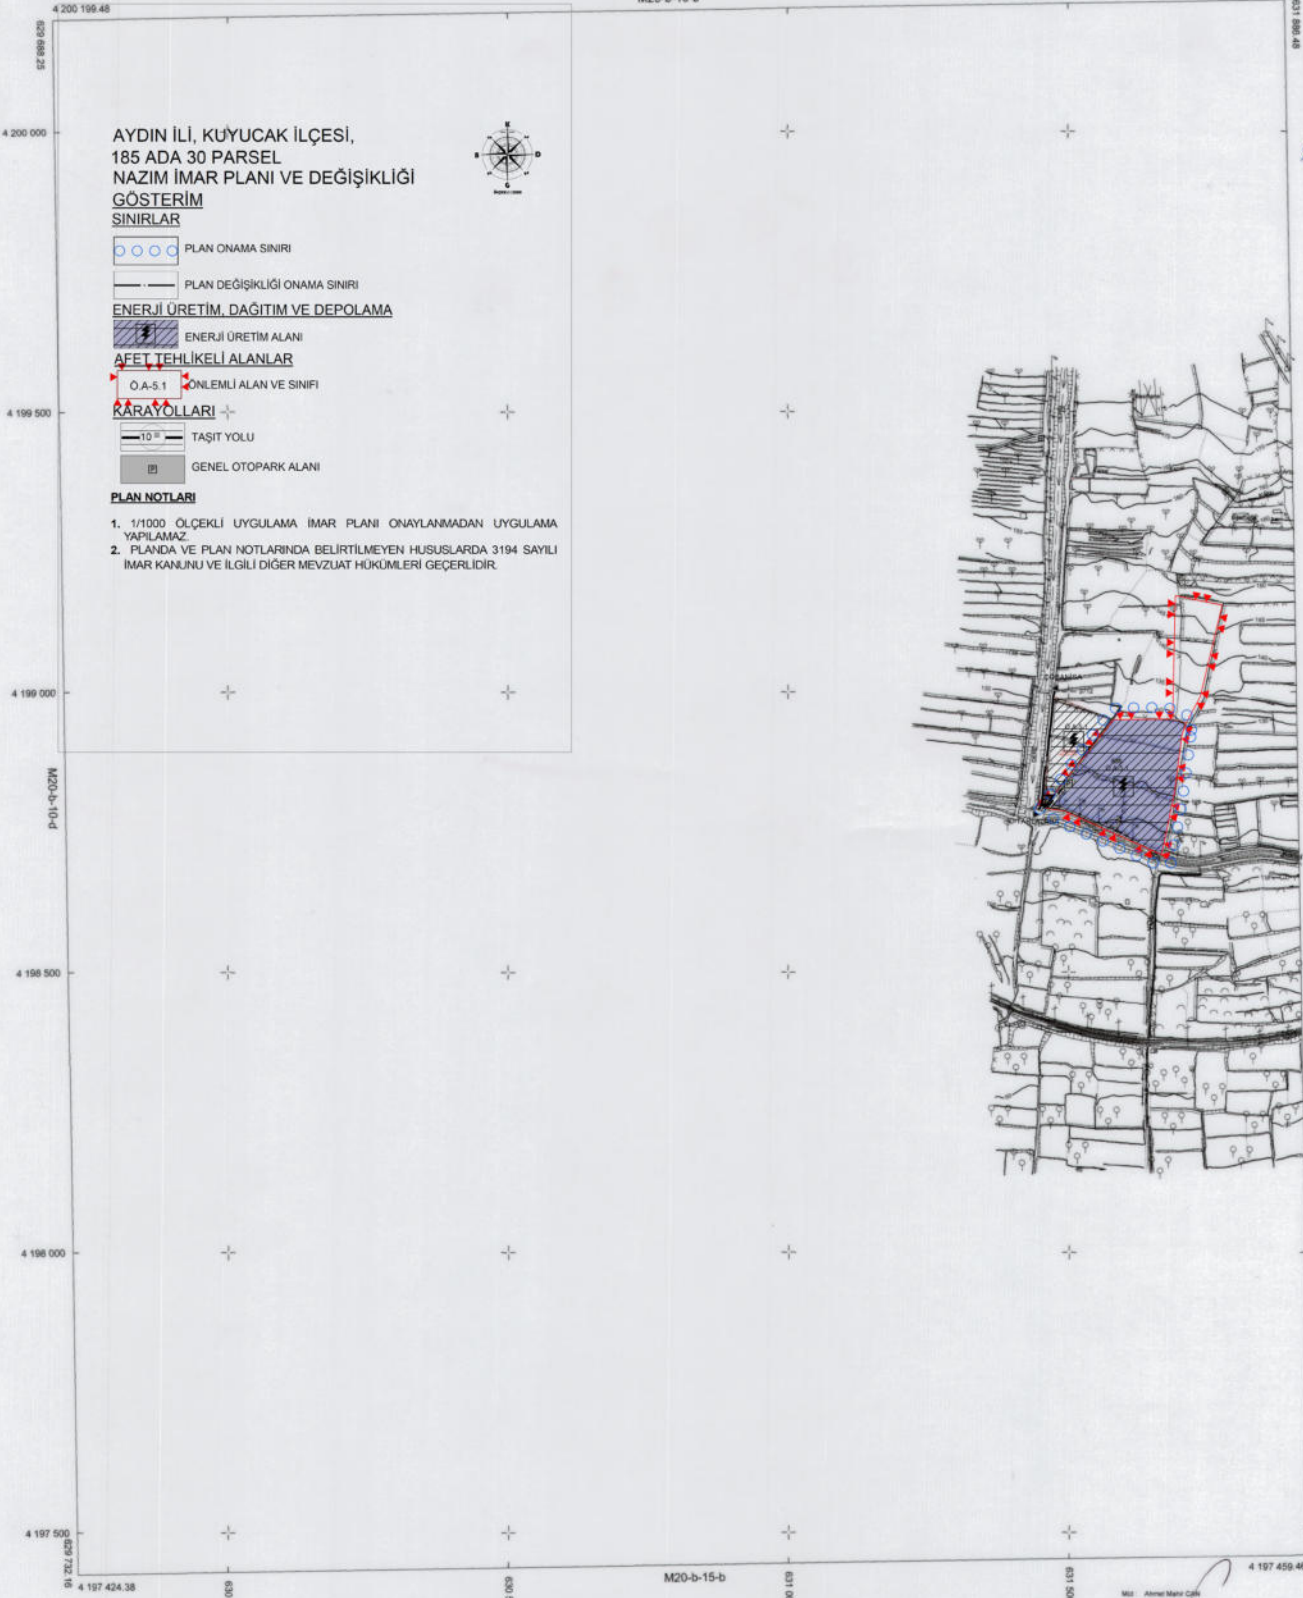

AYDIN İLİ, KUYUCAK İLÇESİ,
185 ADA 30 PARSEL
NAZIM İMAR PLANI VE DEĞİŞİKLİĞİ
GÖSTERİM
SINIRLAR

PLAN ONAMA SINIRI

PLAN DEĞİŞİKLİĞİ ONAMA SINIRI

ENERJİ ÜRETİM, DAĞITIM VE DEPOLAMA

ENERJİ ÜRETİM ALANI

AFET TEHLİKELİ ALANLAR

Ö.A-5.1 ÖNLEMLİ ALAN VE SINIFI

KARAYOLLARI

10 m TAŞIT YOLU

GENEL OTOPARK ALANI

PLAN NOTLARI

- 1/1000 ÖLÇEKLİ UYGULAMA İMAR PLANI ONAYLANMADAN UYGULAMA YAPILAMAZ
- PLANDA VE PLAN NOTLARINDA BELİRTİLMİYEN HÜSUSLARDA 3194 SAYILI İMAR KANUNU VE İLGİLİ DİĞER MEVZUAT HÜKÜMLERİ GEÇERLİDİR.



MUT AHMET MAHİR CAN TARAFINDAN YAPILAN
AYDIN İLİ, KUYUCAK İLÇESİ, İBARETLİ
KARAKÖY MAHALLESİNE AYR. 19000 ÖLÇEKLİ
1. ADET PAZARLIK İBARETLİ TAŞIT YOLU HALIHALI
HARITA 3194 SAYILI İMAR KANUNUNUN 7/A
MADEDESİ GEREĞİNCE İNCELENDİ

Fatih GÖKÇE HALIL DOĞAN
Harita Mühendisi Harita Bülte Mühendisi V.

P. Amminin
SERAP ERGİÇ
İmar ve Pasajlık Denetim Başkanı V.

Karar
ERTUĞRUL YAMEN
Denet Şefi Mühendisi V.

ONAYDI
B. H. 2019

AYDIN İLİ İMAR BAKANLIĞI
M20-b-10-c
4 197 424 38

Elipsel : DRS90
Dakim : DRS90
Bölgesel Boyut : 2005.0
Projeksiyon : UTM (S. DENEKÇİ)
G.D.M. : 27

1/5000

Mut Ahmet Mahir Can
JeoMüh. ve Fotoğraflama Müh.

KUYUCAK-M20-b-10-c
(AYDIN)