



AYDIN İLİ, ÇİNE İLÇESİ, CUMHURİYET MAHALLESİ
334 ADA 8 VE 21 PARSELLER VE
TESCİL HARİCİ ALANA İLİŞKİN
UYGULAMA İMAR PLANI DEĞİŞİKLİĞİ

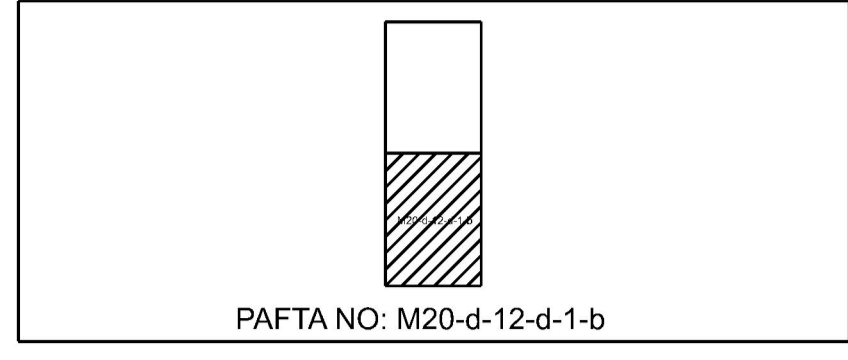

Dosya No : 090632048
Plan No : UIP-09643789
Ölçek : 1/1.000

TOKİ tarafından hazırlanan Aydın İli, Çine İlçesi, Cumhuriyet Mah.
334 ada 8-21 parseller ve tescil harici alana ilişkin 2- paftalık
1/1.000 ölçekli Uygulama İmar Planı Değişikliği, 3194 sayılı İmar
Kanununun 9. Maddesi ve 1 No.lu Cumhurbaşkanlığı
Kararnamesinin ilgili hükümleri uyarınca re'sen onaylandı.

T.C.
ÇEVRE VE ŞEHİRCİLİK BAKANLIĞI
Mekânsal Planlama Genel Müdürlüğü a.

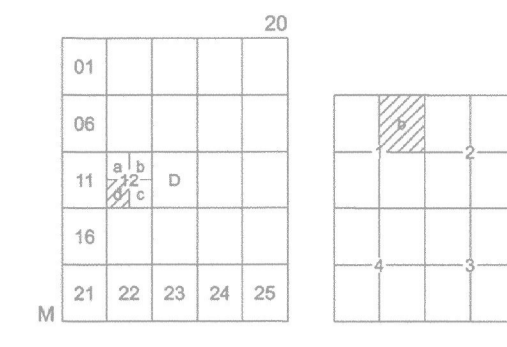

ÇİNE
(AYDIN)
M20-d-12-d-1-b
M20-d-12-a-4-c



**AYDIN İLİ, ÇİNE İLÇESİ, CUMHURİYET MAHALLESİ
334 ADA 8 VE 21 PARSELLER VE TESCİL HARİCİ ALANA İLİŞKİN
UYGULAMA İMAR PLANI DEĞİŞİKLİĞİ
ÖLÇEK: 1/1000**

GÖSTERİM

SINIRLAR

PLANLAMA SINIRLARI

— PLAN DEĞİŞİKLİĞİ ONAMA SINIRI

--- KADASTRAL PARSEL SINIRI

ALAN KULLANIMLARI

YAPI DÜZENİ VE YOĞUNLUKLARI

— YAPI YAKLAŞMA SINIRI

KONUT ALANLARI

Emesal=1.50
Yençok=5 kat

SOSYAL ALTYAPI ALANLARI

İBADET ALANLARI

• • • CAMİ

AÇIK VE YEŞİL ALANLAR

PARK

YERLEŞİM ÖNLEMLİ ALANLAR

OA-5.1

2015 TARİHİNDE COĞRAFI BİLGİ SİSTEMLERİ GENEL MÜDÜRLÜĞÜ
SARAYCIKİ ÇİZİMLER İHAAN FOTOGRAFİYERİ İLE ÜRETİLEN
PAFTALARA ÖZGÜLENDİRME İSNA DİŞ ÇATI SINIRLARINDAN
YARARLANILMIŞTIR. YERİNE İHTİSAP İZİNLERİ BÜYÜK ÖLÇEK HARİTA
VE HARİTA BİLGİLERİ ÜRETİM YÖNETMELİĞİNE GÖRE YARARLANILMIŞTIR.

1/1000

MÜTEAHHİT: BAHAR ÖZELER

İNŞAATÇI

MESAL MÜHÜRÜ

İMAR ÖZEL

İTIP 96 KOORDİNAT SİSTEMİNDE VE 0005.0
EPİSODİK İMAR HARİTA İNŞAAT TEKNİK
LTD.ŞTİ. VE ÖZELER MİMARLIK İNŞAAT
SANAYİ VE TURİZM TİCARİET A.Ş. İŞ ORTAKLIĞI
TARAFINDAN ÜRETİLEN 1/1000 ÖLÇEK
HALINDA HARİTA ÇIKANMIŞTIR.

HALLİ DOĞAN
Harita Mühürü

İNŞAATÇI
SERAP GİNGER
İmar ve Şehircilik Danışmanı İ.

AYDIN İLİ İMARİ
GENEL MÜDÜRÜ
Genel Müdürü V.



27.12.2017

AYDIN İLİ İMARİ
GENEL MÜDÜRÜ

AYDIN İLİ İMARİ
GENEL MÜDÜRÜ

ÇİNE-M20-d-12-d-1-b
(AYDIN)