


ASKI PAFTASI

İL : AYDIN  
İLÇE: DIDİM  
MAHALLE: ALTINKUM

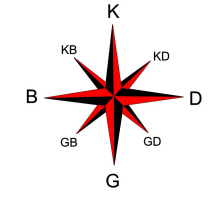


ÖLÇEK: 1/1000

4136700

4136600

4136500

4136400

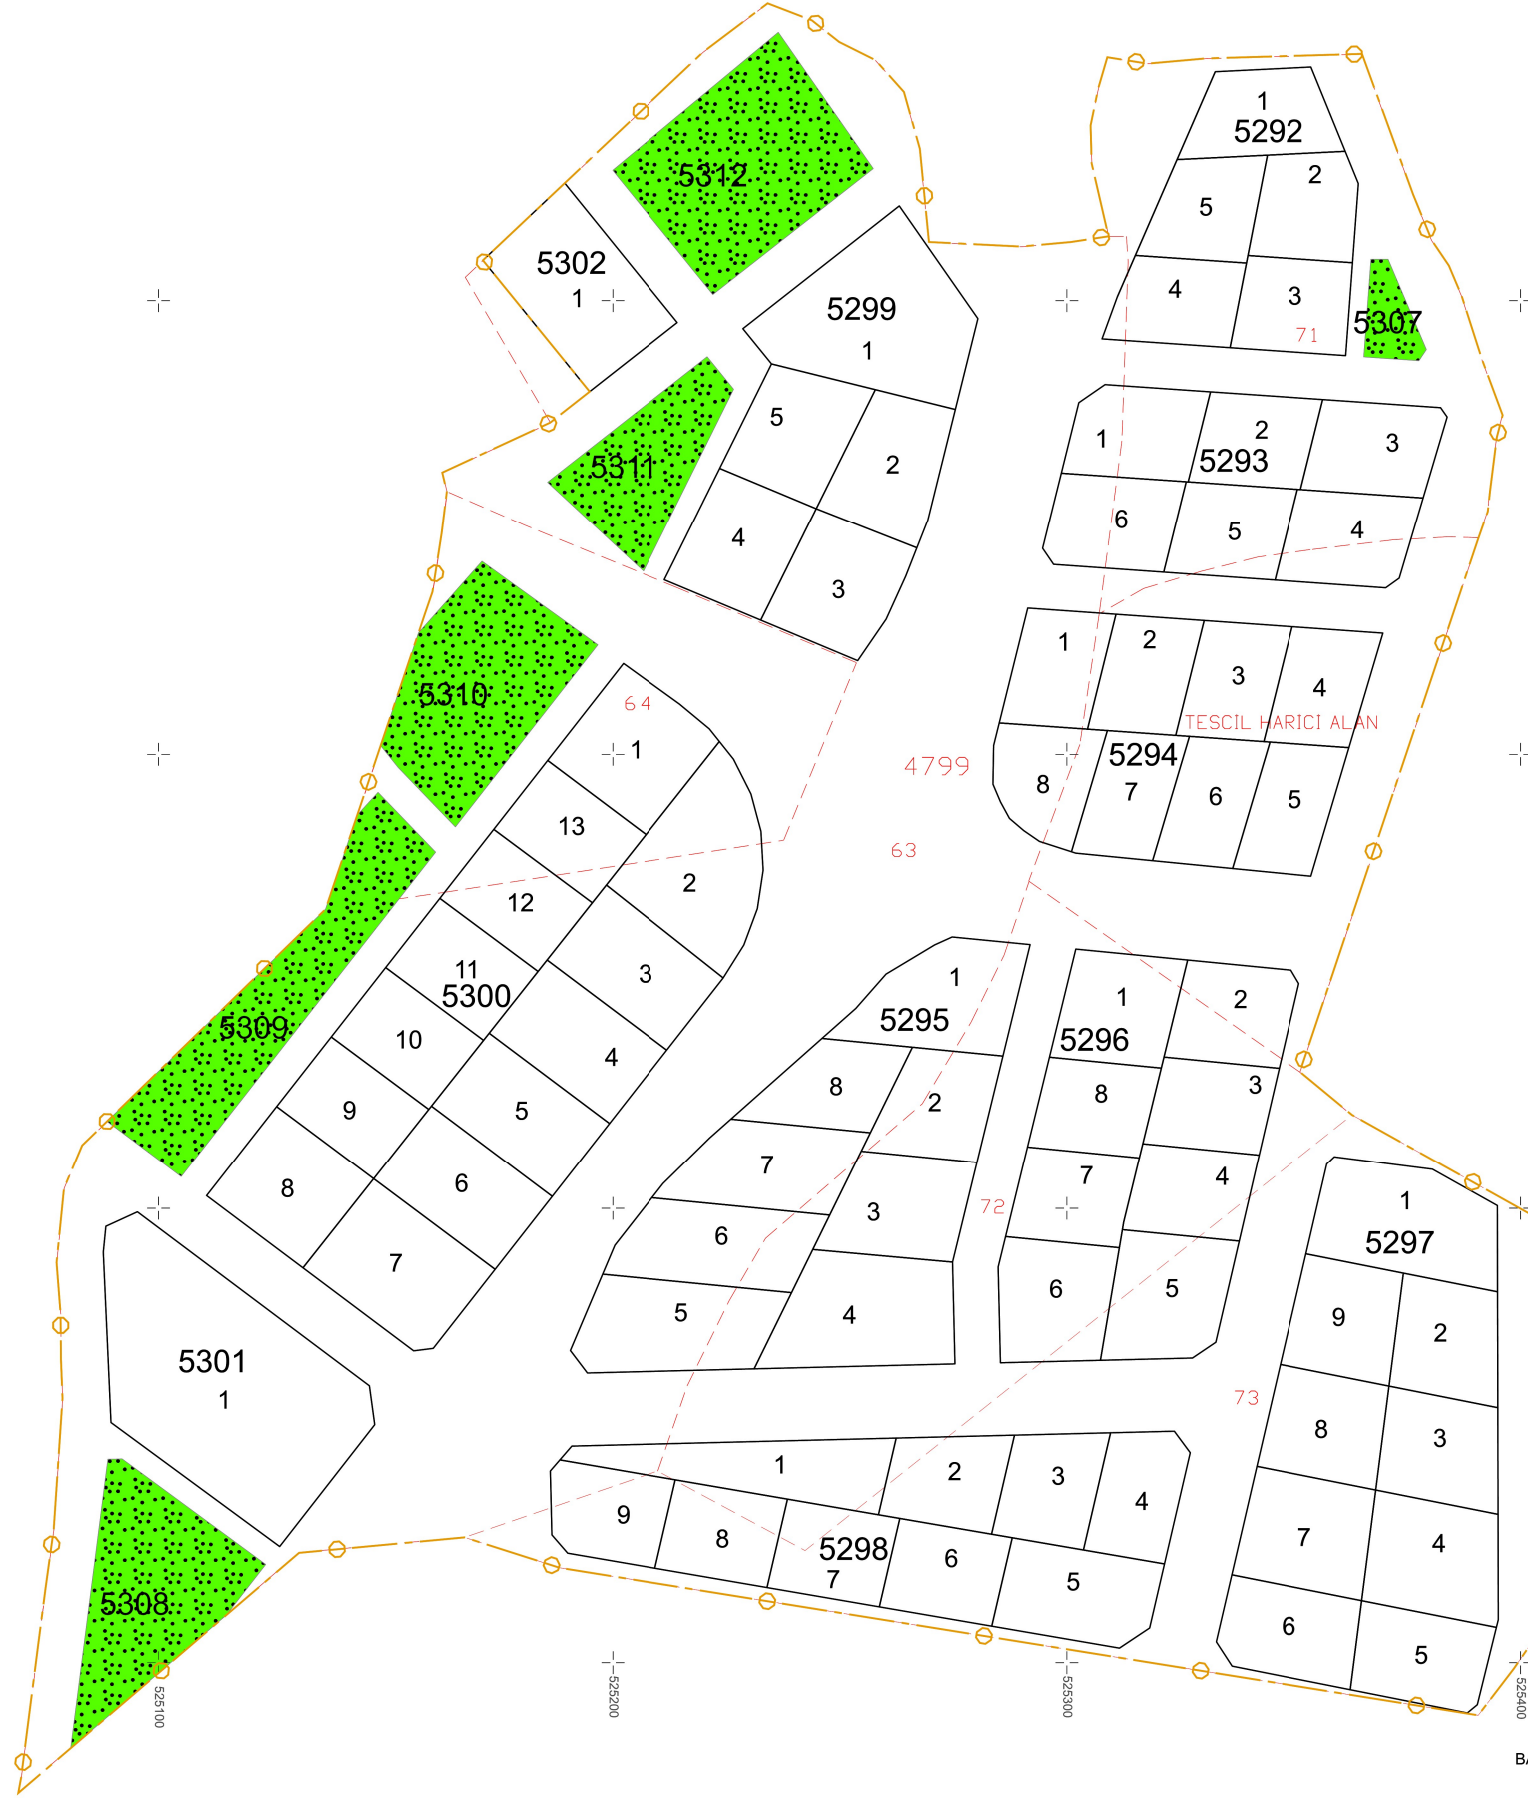

BAKANLIK MAKAMININ ..... TARİH VE ..... SAYILI OLUR'LARI İLE ONAYLANMIŞTIR.

T.C.  
ÇEVRE VE ŞEHİRCİLİK BAKANLIĞI  
MEKANSAL PLANLAMA GENEL MÜDÜRLÜĞÜ  
FATİH KOCABAŞ  
HARİTA VE EMLAK DAİRESİ BAŞKANLIĞI