

SINDIRGI İLÇESİ HİSARALAN MAHALLESİ

I. DERECE DOĞAL SİT ALANI

1/1000 ÖLÇEKLİ KORUMA AMAÇLI UYGULAMA İMAR PLANI

GÖSTERİM

SINIRLAR

PLANLAMA SINIRLARI

KORUMA AMAÇLI UYGULAMA İMAR PLANI
ONAMA SINIRI

MÜLKİYET SINIRI

KORUNACAK ALANLAR

I. DERECE DOĞAL SİT ALANI

JEOTERMAL KAYNAK NOKTALARI

BİRİNCİ DERECE KORUMA ALANI İLE BİRLİKTE
YAPILAMAYA KISITLI ALANLAR

BUGÜNKÜ ARAZİ KULLANIMI DEVAM ETTİRİLEREK KORUNACAK ALANLAR

DOĞAL KARAKTERİ KORUNACAK ALAN

TURİZM ALANLARI

GÜNÜBİRLİK TESİS ALANI

SU, ATIKSU VE ATIK SİSTEMLERİ

TEKNİK ALTYAPI ALANI

ENERJİ ÜRETİM-DAĞITIM VE DEPOLAMA

ENERJİ NAKİL HATTI

TERMAL SU İSALE HATTI

ULAŞIM

TAŞIT YOLU


YAYA YOLU

GENEL OTOPARK ALANI

GEZİ YOLU

YERLEŞİME UYGUNLUK BİRİMİ

0A-2.1 JEOLOJİK AÇIDAN ÖNEMLİ ALANLAR (0A-2.1)

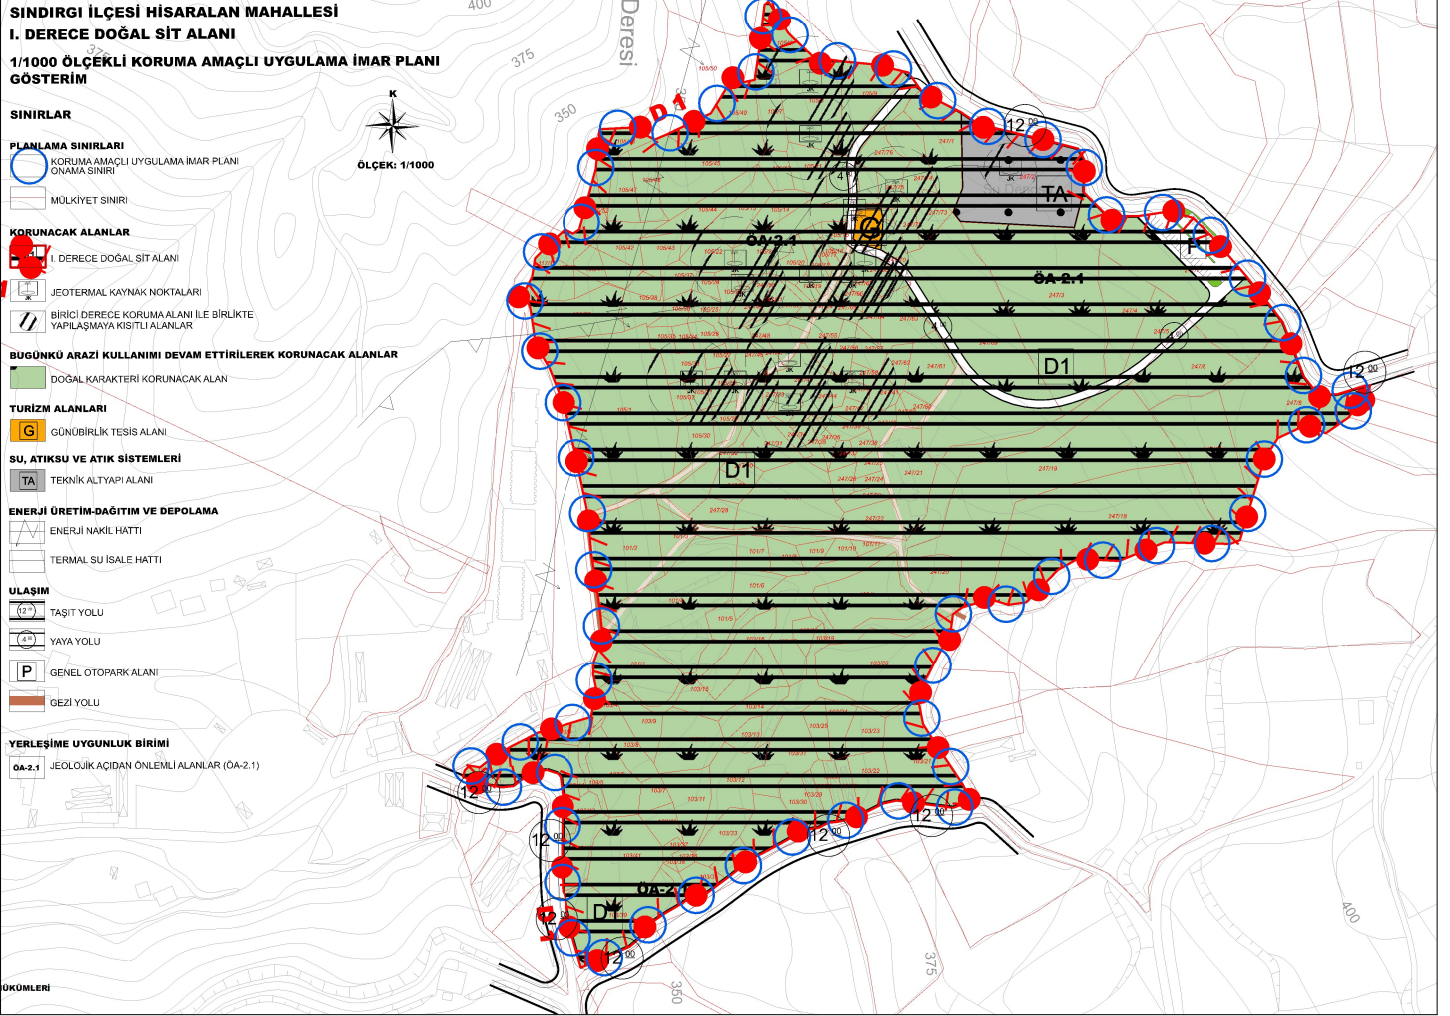

OKUMLARI