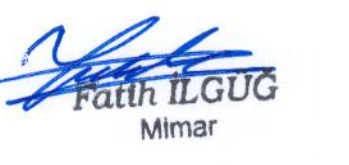
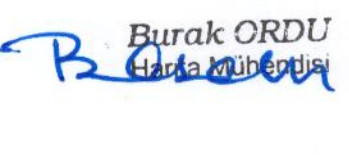


BALIKESİR İLİ AYVALIK İLÇESİ-SAKARYA MAHALLESİ 2037 ADA/ 95,98,99,100,114 VE 131 NOLU PARSELLER İÇİN HAZIRLANAN 1/1000 ÖLÇEKLİ KORUMA AMAÇLI UYGULAMA İMAR PLANI		
PAFTA NO	J17-A-20-A-4-C	ÖLÇEK: 1/1000
ADİ SOYADI (YERİ)	İMZA	
Plan Mühürü	Metin DEMİR Şehir ve Bölge Plancısı	
Mimar	Fatih İLGÜÇ	
Jeodezi ve Fotogrametri (Mühendisi)	Burak ORDU	

BALIKESİR İLİ, AYVALIK İLÇESİ, SAKARYA MAHALLESİ, 2037 ADA 95, 98, 99, 100, 114, 131 PARSELLERDE ARBÖRETUM-BOTANİK PARKI AMAÇLI 1/1000 ÖLÇEKLİ KORUMA AMAÇLI UYGULAMA İMAR PLANI


Plan İşlem No: KUP-101083397
Kurum Arşiv No: 2025/15
Ölçek: 1/1000

Balıkesir İl, Ayvalık İlçesi, Sakarya Mahallesi, 2037 Ada 95, 98, 99, 100, 114, 131 numaralı parsellere ilişkin 4- paftalık 1/1000 ölçekli Koruma Amaçlı Uygulama İmar Planı tasarlama Bakanlık Makamının 27.01.2025 tarihli ve 11598276 sayılı Olur'u ile 1 nolu Cumhurbaşkanlığı Teşkilatı Hakkında Cumhurbaşkanlığı Kararnamesinin 109. maddesi uyarınca onandı.


ÇEVRE, ŞEHİRCİLİK VE İKLİM DEĞİŞİKLİĞİ BAKANLIĞI
Tabiat Varlıklarını Koruma Genel Müdürlüğü




Dürüş KAYA ÖZDEMİR
Şehir Plancısı

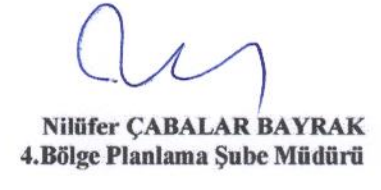

Nilüfer CABALAR BAYRAK
4.Bölge Planlama Şube Müdürü

AYVALIK-J17-a-20-a-4-c

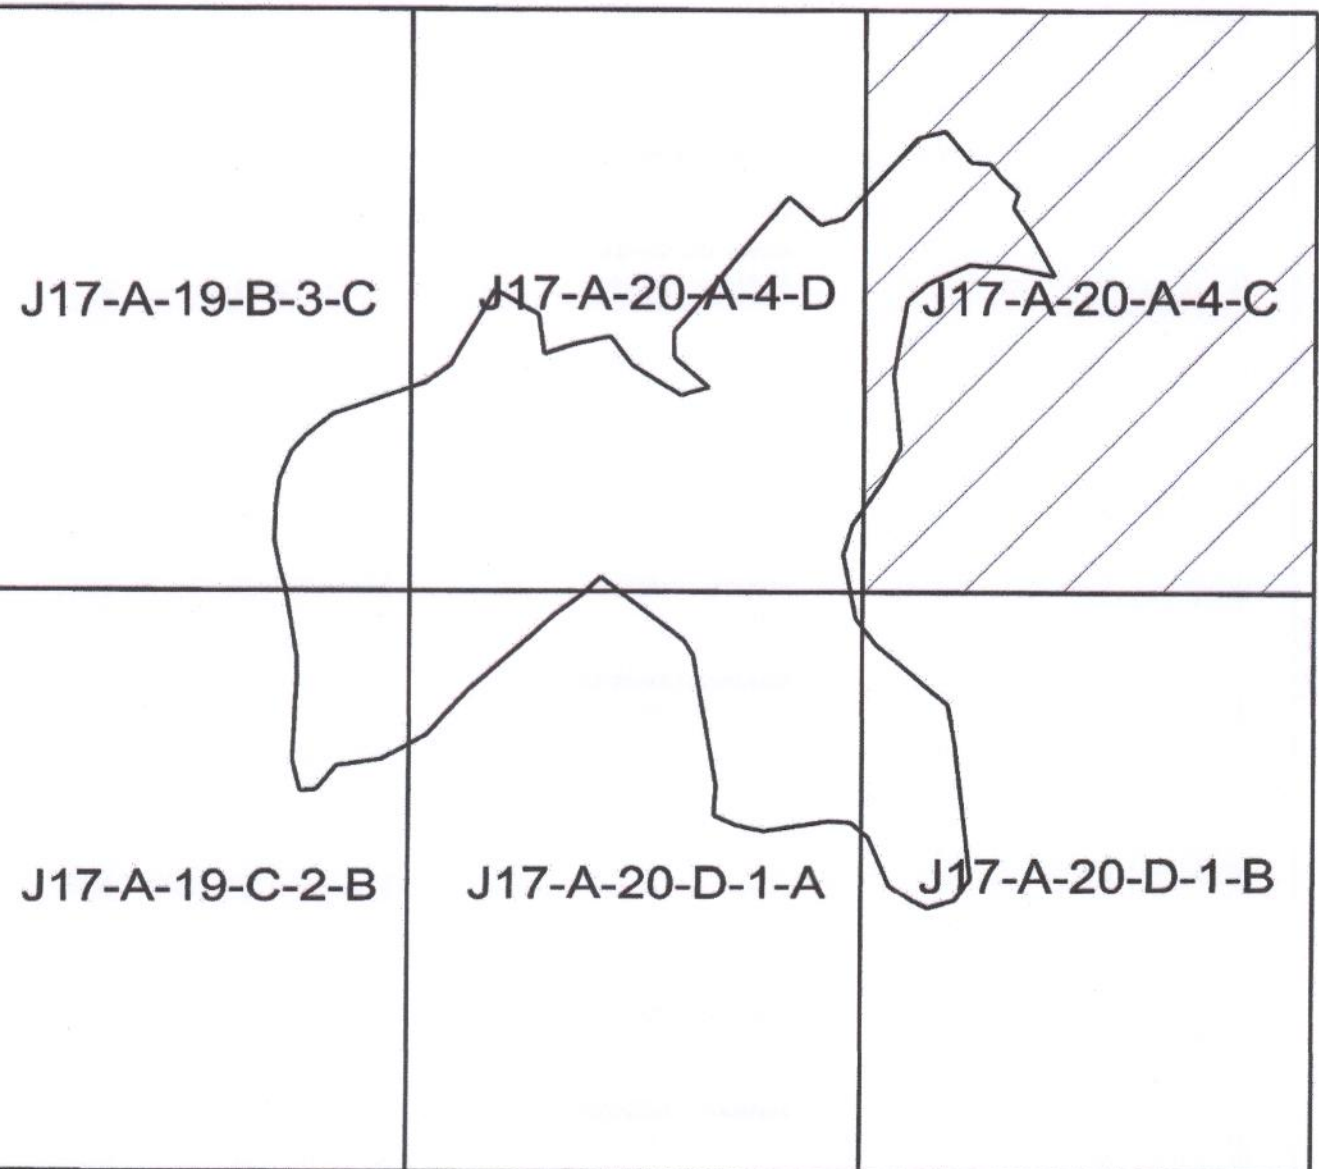


Koordinatlar ve pafta bölünmesi
on son güncellenmiş TUGAY'a bağlı
2005.01.01 gününe, GTSB'e eklenmiş ve
Transversal Mercator (TM) izdüşümünde,
düzenlenmiştir.
Haziran 2016 tarihinde pafta ve
fotoğrafierinden üretilmiştir.
Yapılar Sızak çizgileriyle gösterilmiştir.
Epyükselikler ağırlıklı olarak 1 metredir.

Yüklenici Firma: Emi Grup Bilgi Teknolojileri A.Ş.

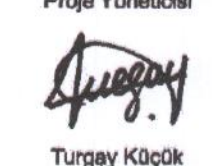Proje Yöneticisi

Turay Köpek
Harita Mühendisi

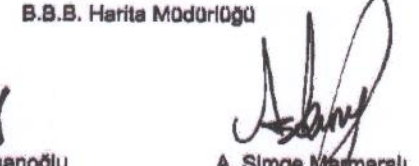1/1000

KONTROL
B.B.S. Harita Mühendisi

Mehmet Seyitcan
Harita Mühendisi

ONAY
Balıkesir İl Ayvalık İlçesine ait Fotogrametrik
Yöntemle Üretilen 1/1000 Ölçekli Seyyisel
Haritaların Harita Mühendisi ve onandı.
Balıkesir Büyükşehir Belediyesi Başkanlığı

Mustafa Çelebi
Harita Şube Müdürü