

BALIKESİR İLİ AYVALIK İLÇESİ-SAKARYA MAHALLESİ 2037 ADA 95,98,99,100,114 VE 131 NOLU PARSELLER İÇİN HAZIRLANAN 1/1000 ÖLÇEKLİ KORUMA AMAÇLI UYGULAMA İMAR PLANI		
PAFTA NO	J17-A-20-D-1-A	ÖLÇEK: 1/1000
PLANLAMA ETKİSİ	Plan Müfettişi	Metin DEMİR Şehir ve Bölge Plancısı
	Mimar	Fatih İLGÜĞ Mimar
	Jeodezi ve Fotogrametri Mühendisi	Burak ORDU Harita Mühendisi

BALIKESİR İLİ, AYVALIK İLÇESİ, SAKARYA MAHALLESİ, 2037 ADA 95, 98, 99, 100, 114, 131 PARSELLERDE ARBÖRETUM-BOTANİK PARKI AMAÇLI 1/1000 ÖLÇEKLİ KORUMA AMAÇLI UYGULAMA İMAR PLANI

Plan İşlem No: KUIP-101085397
Kurum Arşiv No: 2025/15
Ölçek: 1/1000

Balıkesir İli, Ayvalık İlçesi, Sakarya Mahallesi, 2037 Ada 95, 98, 99, 100, 114, 131 numaralı parsellerde 4- paftalık 1/1000 ölçekli Koruma Amaçlı Uygulama İmar Planı incelendi. İktisadi Makamın 27.01.2025 tarihli ve 11598276 sayılı Olur'u ile 1 nolu Cumhurbaşkanlığı Teşkilatı Hakkında Cumhurbaşkanlığı Kararnamesinin 109. maddesi uyarınca onandı.

ÇEVRE, ŞEHİRCİLİK VE İKLİM DEĞİŞİKLİĞİ BAKANLIĞI
Tabiat Varlıklarını Koruma Genel Müdürlüğü




Şehircilik
Dürdane KAYA ÖZDEMİR
Şehir Plancısı

Nispetiye ÇABALAR BAYRAK
4.Bölge Planlama Şube Müdürü

AYVALIK-J17-a-20-d-1-a

İL: BALIKESİR

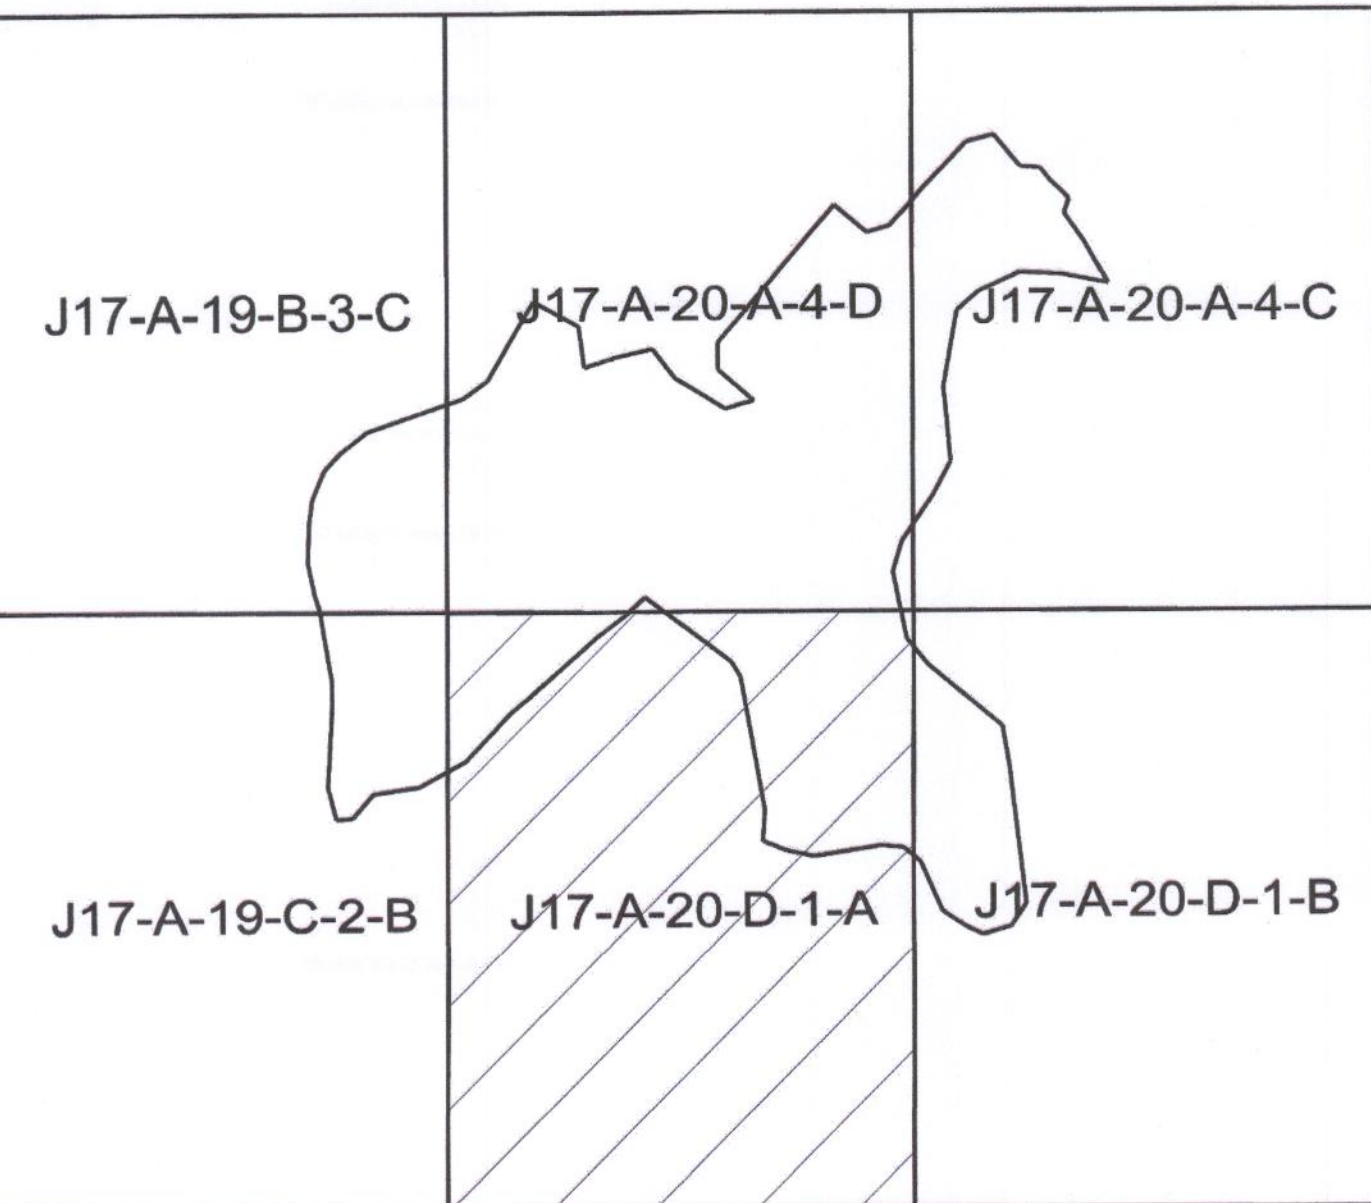

17	18	19	20	21	22	23	24	25
01	02	03	04	05	06	07	08	09
10	11	12	13	14	15	16	17	18
19	20	21	22	23	24	25	26	27

Koordinatlar ve pafta bölünmesi en son güncellenmiş TUTGA'ya bağlı 2008.0 eşiğinde, GRS90 elipsoidal ve Transversal Mercator (TM) izdüşümünde, düzenlenmiştir. Haziran 2018 tarihinde geldin hava fotoğraflarından üretilmiştir. Yapılar Sayak çizimleriyle gösterilmiştir. Etyokasak eğri aralığı 1 metredir.

Yüklenici Firma: Emi Grup Bilgi Teknolojileri A.Ş.

Proje Yöneticisi
Turgay Kızılkaya
Harita Mühendisi

KONTROL
B.B.B. Harita Müdürlüğü
Mehmet Seyhanlıoğlu
Harita Mühendisi

A. Sinan Memişoğlu
Harita Mühendisi

ONAY
Balıkesir İli Ayvalık İlçesine ait Fotogrametrik Yöntemle Üretilen 1/1000 Ölçekli Seyvalı Halihazır Harita incelendi ve onandı. Balıkesir Büyükşehir Belediye Başkanlığı
Muh. Gökçimen
Harita Şube Müdürü
Zaferan Sekreter Yardımcısı