


H19B12B1A

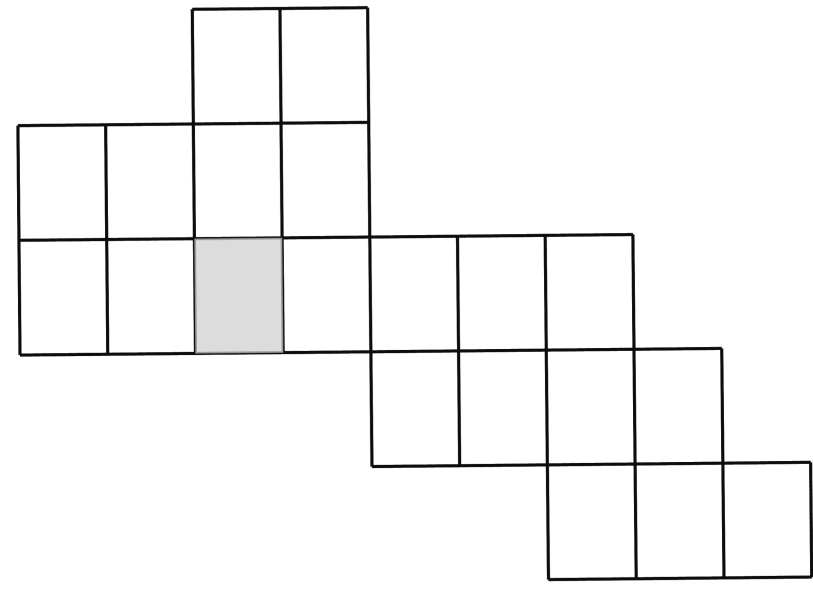

MARMARA DENİZİ VE ADALAR ÖÇKB BALIKESİR İLİ, ERDEK İLÇESİ, KASTRI MEVKİNE YÖNELİK 1/1000 ÖLÇEKLİ REVİZYON UYGULAMA İMAR PLANI

Plan İşlem No: MDA-001099607
Kurum Arşiv No: 2025/67
Ölçek: 1/1000

Marmara Denizi ve Adalar Özel Çevre Koruma Bölgesi, Balıkesir İli, Erdek İlçesi, Kastri Mevkine yönelik hazırlanan - 20 - paftalık 1/1000 ölçekli Revizyon Uygulama İmar Planı incelenmiş, Bakanlık Makamının 03.07.2025 tarihli ve 12945964 sayılı Oluşturma ile 1 nolu Cumhurbaşkanlığı Teşkilatı Hakkında Cumhurbaşkanlığı Kararnamesinin 109. maddesi uyarınca onamıştır.

ÇEVRE, ŞEHİRCİLİK VE İKLİM DEĞİŞİKLİĞİ
BAKANLIĞI
Tabiat Varlıklarını Koruma Genel Müdürlüğü

Süleyman DURGUT ÖZTÜRK
İmar Planlama Daire Başkanı

Gizem YILMAZ ARSLANALI
Y. Şehir Plancısı

Niğmet ÇABALAR BAYRAK
4.Bölge Planlama Şube Müdürü

BANDIRMA-H19-b-12-b-1-a

İL: BALIKESİR

4 474 271.24

BANDIRMA-H19-b-07-c-4-d

4 474 276.26



Kıyı Kenar Çizgisi Aktarımına İlişkin Koordinatlar:
(ITRF 85 Datumunda, D.O.M.27, 3 Derecelik Dilimce)

Nokta No	Y	X
E219	570570.31	4474044.19
E220	570545.46	4474014.85
E221	570527.88	4474022.38
E222	570518.79	4474026.74
E223	570491.15	4474004.90
E224	570437.35	4474064.29
E225	570416.89	4474074.00
E226	570380.34	4474059.82
E227	570353.68	4474102.81
E228	570335.00	4474111.83
E229	570327.50	4474115.50
E230	570324.97	4474116.18
E231	570318.05	4474118.35
E232	570314.07	4474119.75
E233	570302.14	4474124.04
E234	570297.62	4474125.63
E235	570293.09	4474127.51
E236	570255.35	4474141.03
E237	570225.12	4474148.40
E238	570197.37	4474151.15
E239	570168.78	4474172.08
E240	570115.97	4474180.00
E241	570108.58	4474191.87
E242	570103.18	4474194.19
E243	570079.25	4474203.44
E244	570055.63	4474211.05
E245	570038.04	4474217.27

E219 - E245 NOKTALARI ARASINDAKİ
KIYI KENARÇIZGISI 1:1000 ÖLÇEKLİ
1891 İSİMLİ MEVZİ PAFTADAKİ 15.07.1977
TARİHİNDE ONAYLANMIŞ KIYI KENARÇIZGISINDEN,
DOĞRU OLARAK AKTARILMIŞTIR.

İmar Planlama
Müdür Yardımcısı
19.10.2025

Ebru ZUN
Harita Mühendisi

AKTARMA İŞLEMİ
UYGUN GÖRÜLMÜŞTÜR.
21.11.2025
ÇEVRE, ŞEHİRCİLİK VE İKLİM
DEĞİŞİKLİĞİ BAKANLIĞI
Mekansal Planlama
Genel Müdürlüğü

İmar Planlama
Daire Başkanı

Marmara Denizi

1/1000



01				19
06				
11	3	5	B	
16				
21	22	23	24	25

• ED50 Grid
• ITRF Grid

Koordinatlar ve pafta bölünmesi
en son güncellenmiş TUTGA'ya bağlı
2005.0 epeğinde, GRS80 elipsoidi ve
Transversal Mercator (TM) izdüşümünde,
düzenlenmiştir.
Haziran 2018 tarihinde çekilen hava
fotoğraflarından üretilmiştir.
Yapılar Sırtak çizimleriyle gösterilmiştir.
Eyyüksellik eğrisi aralığı: 1 metredir.

Yüklenici Firma: Emi Grup Bilgi Teknolojileri A.Ş.

Proje Yöneticisi
Turgay KÜÇÜK
Harita Mühendisi

KONTROL
B.B.B. Harita Müdürlüğü
Mehmet Seyhanlıoğlu
Harita Mühendisi

A. Sinan Marmaralı
Harita Mühendisi

ONAY
Balıkesir İli Erdek İlçesine ait Fotogrametrik
Yöntemle Üretilen 1/1000 Ölçekli Sayısal
Halihazır Harita Tezgelendi ve onandı.
Balıkesir Büyükşehir Belediye Başkanlığı
İmar Planlama
Daire Başkanı