

M.YUSUF ERGÜL ŞEHİR PLANLAMA	
PLANIN İSMİ	BALIKESİR İLİ-EDREMİT İLÇESİ ZEYTİNLİ MAHALLESİ, 1812 VE 1708 ADALAR, ÇIKIRIÇI MAHALLESİ, 106 ADA VE ÇEVRESİNDE, EDREMİT İLÇE SINIRLARI İÇERİSİNDE DOĞAL SİT KARARI ALINAN KISIMLARI VE CİVARI İÇİN HAZIRLANAN 1/1000 ÖLÇEKLİ KORUMA AMAÇLI UYGULAMA İMAR PLANI
PAFTA NO	I17-C-20-D-1-A ÖLÇEK: 1/1000
Plan Müellifi	Dilara SARAL Şehir ve Bölge Plancısı
Plan Müellifi	Hüseyin HANER Şehir Plancısı (A GRUBU)
Peşaj Mimarı	Cemal ŞARBALKAN
Biyolog	Seda SARAY AKDOĞAN
ODA VİZESİ	

BALIKESİR İLİ, EDREMİT İLÇESİ, ÇIKIRIÇI MAHALLESİ 106 ADA 3.4 PARSELLER İLE ZEYTİNLİ MAHALLESİ 1708 ADA 3 PARSEL, 1812 ADA 4,5,6 PARSELLER VE CİVARINA İLİŞKİN 1/1000 ÖLÇEKLİ KORUMA AMAÇLI UYGULAMA İMAR PLANI



Plan İşlem No: KUIP-10281651
Kurum Arşiv No: 2022/115
Ölçek: 1/1000

Balıkesir İli, Edremit İlçesi, Çıkrıç Mahallesi 106 Ada 3.4 Parseller ile Zeytinli Mahallesi 1708 Ada 3 Parsel, 1812 Ada 4,5,6 Parseller ve civarına esas hazırlanan -Iİ- paftalık 1/1000 Ölçekli Koruma Amaçlı Uygulama İmar Planı incelendi. Bakanlık Makamının 03.11.2022 tarih ve 4927/193 sayılı Olurlar ile 1 Numaralı Cumhurbaşkanlığı Kararnamesinin 109. maddesi ve 3194 sayılı İmar Kanununun 9. maddesi eynen aynen onandı.

ÇEVRE, ŞEHİRCİLİK VE İKLİM DEĞİŞİKLİĞİ BAKANLIĞI
Tabii Varlıkların Koruma Genel Müdürlüğü

Sule DURGUT ÖZTÜRK
İmar Planlama Daire Başkanı

Niğfer ÇABALAR BAYRAK
4.Bölge Planlama Şube Müdürü

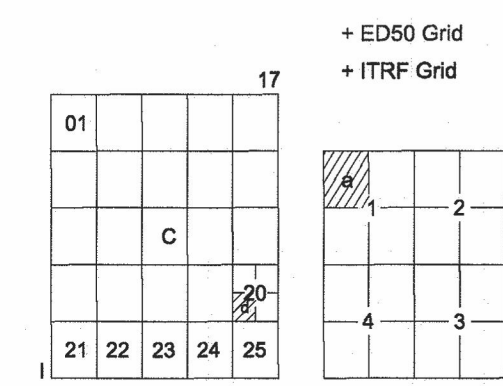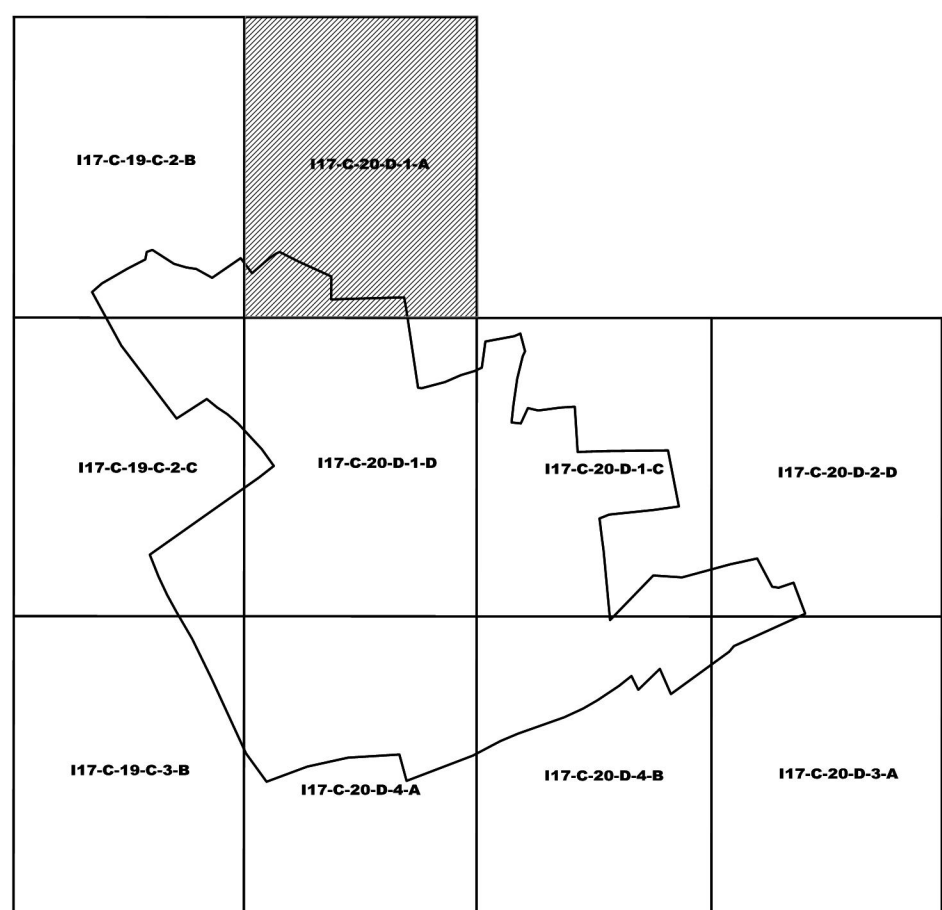

Koordinatlar ve pafta bölünmesi en son güncellenmiş TUTGA'ya bağlı 2005.0 epöçünde, GRS80 elipsoidi ve Transvers Mercator (TM) izdüşümünde, çıkarılmıştır.
Haziran, 2018 Hava Fotoğraflarından Üretilmiştir.
Eylül, 2019 Hava Fotoğraflarından Bütünlümlenmiş Yapılmıştır.
Yapılan Şaşıp çözümlerine gösterilmiştir.
Eyükseklik eğrisi aralığı: 1 metredir.
Yüklenici firma: İLYADA HARİTA MÜHENDİSLİK HİZM.İNŞ.TAAH.TUR.SAN.TİC.LTD.ŞTİ.

Proje Yöneticisi
İlyas YILMAZ
Harita Mühendisi

1:1000

KONTROL
B.B.B. Harita Mühendisi
Mehmet SEWİTHANOĞLU
Harita Mühendisi

ONAY
Balıkesir İli Edremit İlçesine ait,
Fotogrametrik yöntemle üretilen 1/1000 ölçekli Sayısal Halihazır Harita
İncelemeye alındı.
Balıkesir Büyükşehir Belediye Başkanlığı
Harita Şube Müdürü Vekili
Genel Sekreter