

AYVALIK-17-c-20-d-2-d

İL: BALIKESİR

4 381 647.86

AYVALIK-17-c-20-d-2-a

4 381 647.86

M.YUSUF ERGÜL	
ŞEHİR PLANLAMA	
PLANIN İSMİ	BALIKESİR İLİ EDREMIT İLÇESİ ZEYİTLİ MAHALLESİ, 1913 VE 1708 ADALAR, ÇIKIRKCI MAHALLESİ, 106 ADA VE ÇEVRESİNDE, EDREMIT İLÇE SINIRLARI İÇERİSİNDE DOĞAL SİT KARARI ALINAN KİŞİLERİ VE ÇEVRESİ İÇİN HAZIRLANAN 1/1000 ÖLÇEKLİ KORUMA AMAÇLI UYGULAMA İMAR PLANI
PAFTA NO	117-C-20-D-2-D ÖLÇEK: 1/1000
ADI SOYADI	İMZA
Plan Mühürü	Dilara SARAL Şehir ve Bölge Plancısı
Plan Mühürü	Hüseyin HANER Şehir Plancısı (A GRUBU)
Peşaj Mimarı	Cemal ŞARBALKAN
Biyolog	Seda SARAY AKDOĞAN
ODA VİZESİ	

BALIKESİR İLİ, EDREMIT İLÇESİ, ÇIKIRKCI MAHALLESİ 106 ADA 3,4 PARSELLER İLE ZEYİTLİ MAHALLESİ 1708 ADA 3 PARSEL, 1812 ADA 4,5,6 PARSELLER VE ÇEVRESİ İLİŞKİN 1/1000 ÖLÇEKLİ KORUMA AMAÇLI UYGULAMA İMAR PLANI

Plan İşlem No: K.U.P-10281651
Kurum Arşiv No: 2022/115
Ölçek: 1/1000

Balikesir İli, Edremit İlçesi, Çıkrıkçı Mahallesi 106 Ada 3,4 Parseller ile Zeytinli Mahallesi 1708 Ada 3 Parsel, 1812 Ada 4,5,6 Parseller ve civarına esas hazırlanan -10- paftalık 1/1000 Ölçekli Koruma Amaçlı Uygulama İmar Planı incelendi. Bakanlık Makamının 03.11.2022 tarih ve 4927193 sayılı Otlarını ile 1 Numaralı Cumburbaşkanlığı Kararınınınin 109. maddesi ve 3194 sayılı İmar Kanununun 9. maddesi uyarınca onandı.

ÇEVRE, ŞEHİRCİLİK VE İKLİM DEĞİŞİKLİĞİ BAKANLIĞI
Tabiat Varlıklarını Koruma Genel Müdürlüğü


Şale DURGUT ÖZTÜRK
İmar Planlama Daire Başkanı

Niğfer ÇABALAR BAYRAK
4.Bölge Planlama Şube Müdürü




AYVALIK-17-c-20-d-3-a

1/1000

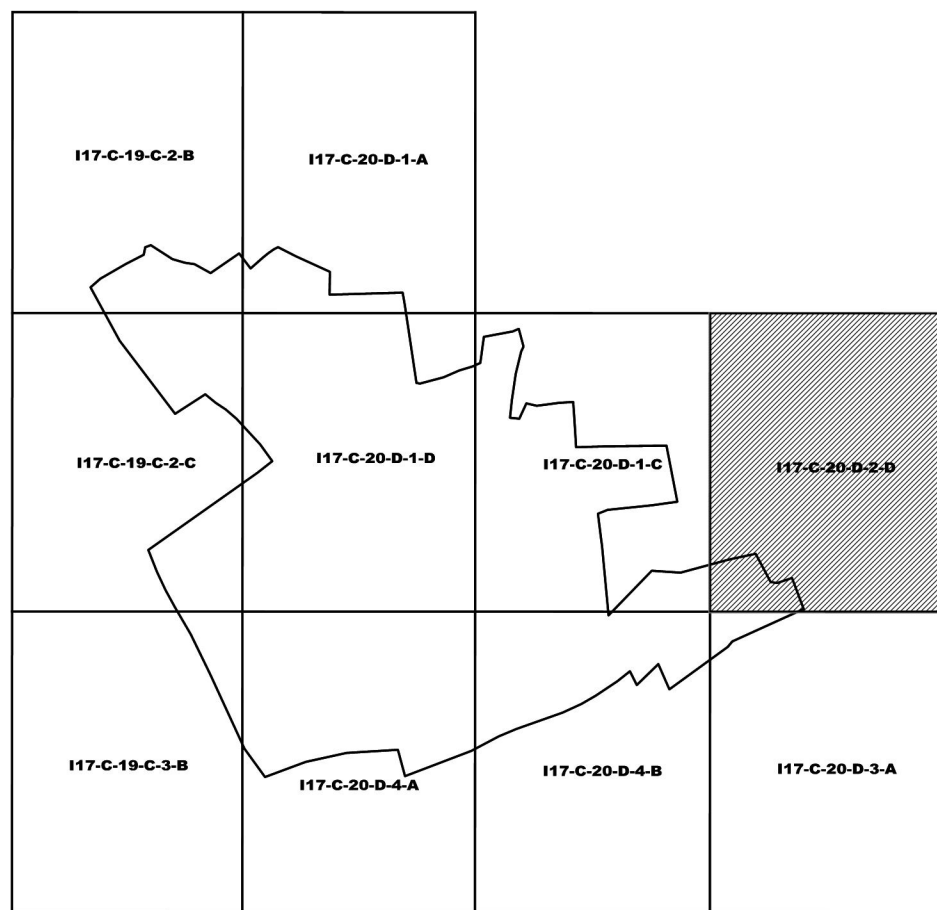

01	17
06	
11	C
16	
21	22 23 24 25

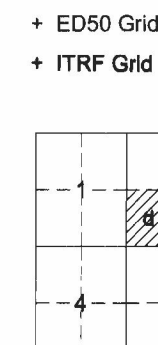

Koordinatlar ve pafta bölünmesi en son güncellenmiş T.U.T.Ç.Ş.Ş. 2005.0 yılında, GRS80 elipsoid ve Transversal Mercator (TM) izdüşümünde düzenlenmiştir. Haziran 2016 tarihinde paftanın hava fotoğraflarından üretilmiştir. Yapılar Şapak çizgileriyle gösterilmiştir. Eyyükselik eğrisi aralığı 1 metredir. Yönelim: Firma: Emi Grup Bilgi Teknolojileri A.Ş.

Proje Yöneticisi
Turgay Köyüç
Harita Mühendisi

KONTROL
B.S.B. Harita Müdürlüğü
Mehmet Seythanoğlu
Harita Mühendisi

A. Simge Memarali
Harita Mühendisi

ONAY
Balıkesir İli Edremit İlçesine ait Fotogrametrik Yöntemle Üretilen 1/1000 Ölçekli Sayısal Halihazır Harita incelendi ve onandı.
Balıkesir Büyükşehir Belediye Başkanlığı
Harita Şube Müdürü
Harita Şube Müdür Yardımcısı