

<b>M.YUSUF ERGÜL</b> ŞEHİR PLANLAMA	
<b>PLANIN İSMİ</b>	BALIKESİR İLİ EDREMIT İLÇESİ ZEYTİNLİ MAHALLESİ, 1812 VE 1708 ADALAR, ÇIKIRKIÇI MAHALLESİ, 106 ADA VE ÇEVRESİNDE, EDREMIT İLÇE SINIRLARI İÇERİSİNDE DOĞAL SİY KARARI ALINAN KISIMLARI VE CIVARI İÇİN HAZIRLANAN 1/1000 ÖLÇEKLİ KORUMA AMAÇLI UYGULAMA İMAR PLANI
<b>PAFTA NO</b>	I17-C-20-D-3-A ÖLÇEK: 1/1000
<b>PLAN MÜELLİFİ</b>	ADİ SOYADI <b>Dilara SARAL</b> Şehir ve Bölge Plancısı
<b>PLAN MÜELLİFİ</b>	<b>Hüseyin HANER</b> Şehir Plancısı (A GRUBU)
<b>PEYZAJ MİMAR</b>	<b>Cemal ŞARBALKAN</b>
<b>BİYOLOG</b>	<b>Seda SARAY AKDOĞAN</b>
<b>ODA VİZESİ</b>	

BALIKESİR İLİ, EDREMIT İLÇESİ, ÇIKIRKIÇI MAHALLESİ 106 ADA 3,4 PARSELLER İLE ZEYTİNLİ MAHALLESİ 1708 ADA 3 PARSEL, 1812 ADA 4,5,6 PARSELLER VE CIVARINA İLİŞKİN 1/1000 ÖLÇEKLİ KORUMA AMAÇLI UYGULAMA İMAR PLANI


Plan İşlem No: KUTP-10281651  
Kurum Arşiv No: 2022/115  
Ölçek: 1/1000

Balıkesir İli, Edremit İlçesi, Çıkrıkcı Mahallesi 106 Ada 3,4 Parseller ile Zeytinli Mahallesi 1708 Ada 3 Parsel, 1812 Ada 4,5,6 Parseller ve civarına esas hazırlanan -10- paftalık 1/1000 ölçekli Koruma Amaçlı Uygulama İmar Planı incelendi. Bakanlık Makamının 03.11.2022 tarih ve 4927193 sayılı Ohurları ile 1 Numaralı Cumhurbaşkanlığı Kararnamesinin 109. maddesi ve 3194 sayılı İmar Kanununun 9. maddesi uyarınca onandı.

ÇEVRE, SEHİRCİLİK VE İKLİM DEĞİŞİKLİĞİ BAKANLIĞI  
Tabiiat Varlıklarını Koruma Genel Müdürlüğü

Şale DURGUT ÖZTÜRK  
İmar Planlama Daire Başkanı

Niğmet ÇABALAR BAYRAK  
4.Bölge Planlama Şube Müdürü

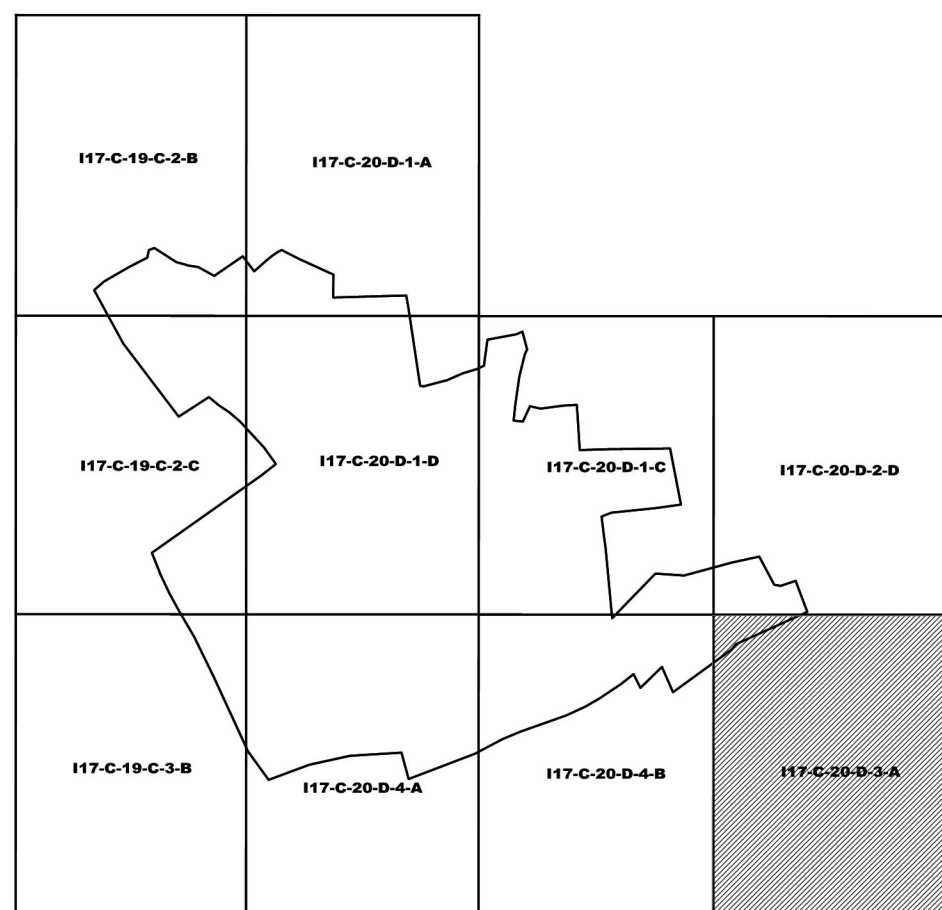

01	17
06	18
11	19
16	20
21	21
22	22
23	23
24	24
25	25

1	2
3	4
5	6

Koordinatlar ve pafta bölünmesi en son güncellenmiş TUTGA'ya bağlı 2005.0 epeğinde, GRS80 alpsoloid ve Transversal Mercator (TM) izdüşümünde çizilmiştir. Haziran 2018 tarihinde çekilen hava fotoğraflarından üretilmiştir. Yapılar Sapak çizgileriyle gösterilmiştir. Epykseklik ölçüsü 1 metredir. Yönelim Firması: Emi Grup Btgi Teknolojileri A.Ş.

Proje Yöneticisi  
Turgay Kılıçık  
Harita Mühendisi

KONTROL  
B.B.B. Harita Müdürüğü  
Mehmet Saygınoğlu  
Harita Mühendisi

A. Sinan Yılmazlı  
Harita Mühendisi

**ONAY**  
Balıkesir İli Edremit İlçesine ait Fotogrametrik Yöntemle Üretilen 1/1000 Ölçekli Sayısal Halihazır Harita onaylandı ve onandı.  
Balıkesir Büyükşehir Belediye Başkanlığı