

M.YUSUF ERGÜL	
ŞEHİR PLANLAMA	
PLANIN İSMİ	BALIKESİR İLİ EDREMIT İLÇESİ ZEYTİNLİ MAHALLESİ, 1812 VE 1708 ADALAR, ÇIKIRIKCI MAHALLESİ, 106 ADA VE ÇEVRESİNDE, EDREMIT İLÇE SINIRLARI İÇERİSİNDE DOĞAL SIFIR KARARI ALINAN KİŞİLERİ VE ÇIVARINI İÇİN HAZIRLANAN 1/1000 ÖLÇEKLİ KORUMA AMAÇLI UYGULAMA İMAR PLANI
PAFTA NO	117-C-20-D-4-A
ADİ SOYADI ÜNVANI	ÖLÇEK: 1/1000
İMZA	
Plan Müellifi	Dilara SARAL Şehir ve Bölge Plancısı
Plan Müellifi	Hüseyin HANER Şehir Plancısı (A GRUBU)
Peyzaj Mimarı	Cemal ŞARBALKAN
Biyolog	Seda SARAY AKDOĞAN
ODA VİZESİ	

BALIKESİR İLİ, EDREMIT İLÇESİ, ÇIKIRIKCI MAHALLESİ 106 ADA 3,4 PARSELLER İLE ZEYTİNLİ MAHALLESİ 1708 ADA 3 PARSEL, 1812 ADA 4,5,6 PARSELLER VE ÇIVARINA İLİŞKİN 1/1000 ÖLÇEKLİ KORUMA AMAÇLI UYGULAMA İMAR PLANI

Plan İşlem No: KUIP-10281651
Karar Arşiv No: 2022/115
Ölçek: 1/1000

Balikesir İli, Edremit İlçesi, Çıkrıkçı Mahallesi 106 Ada 3,4 Parseller ile Zeytinli Mahallesi 1708 Ada 3 Parsel, 1812 Ada 4,5,6 Parseller ve civarına esas hazırlanan 1/1000 ölçekli Koruma Amaçlı Uygulama İmar Planı incelendi. Bakanlık Makamının 03.11.2022 tarih ve 4927193 sayılı Olurları ile 1 Numaralı Cumhuriyetin Korunması Kanununun 109. maddesi ve 3194 sayılı İmar Kanununun 9. maddesi uyarınca onandı.

ÇEVRE, ŞEHİRCİLİK VE İKLİM DEĞİŞİKLİĞİ BAKANLIĞI
Tabiiat Varlıklarını Koruma Genel Müdürlüğü

Şube DURGUT ÖZTÜRK
İmar Planlama Şube Başkanı

(210-211-212-213-214-215)
no.lu noktalar arasında;

BALIKESİR İlçesi
Çevre, Şehircilik ve İklim Değişikliği Bakanlığı
Şehir ve Bölge Planlama Genel Müdürlüğü
10/08/2022
ÇEVRE, ŞEHİRCİLİK VE İKLİM DEĞİŞİKLİĞİ BAKANLIĞI
Mekansal Planlama Genel Müdürlüğü



Kıyı Kenar Çizgi Koordinatları (ITRF-3/DOM 27)

Nokta No	Y	X
Z.8	495703.18	4380953.43
Z.9	495749.28	4380881.02
Z.10	495812.63	4380769.63
Z.11	496049.99	4380650.04
Z.12	496557.75	4380530.00
Z.13	496145.11	4380409.01
Z.14	496040.28	4380354.23
Z.15	495954.55	4380309.22
Z.16	495982.79	4380293.52
Z.17	495982.81	4380280.35

Z.8 - Z.10 noktası arasında kıyı kenar çizgi 1903 lımlı 1/1000 ölçekli mevzu paftada 05.06.1978 tarihinde onaylanmış kıyı kenar çizgilerinden doğrudan alınmıştır.

Z.15-Z.17 noktası arasında kıyı kenar çizgi 1/1000 ölçekli 20.08.1981 onay tarihli 24-35-0 lımlı mevzu paftada kıyı kenar çizgilerinden doğrudan alınmıştır.

Z.10 - Z.14 noktası arasında kıyı kenar çizgi, orijinal kıyı kenar çizgisi ile mevzu pafta ve diğer önceden tespit edilmiş onaylanmış kıyı kenar çizgisi süzülmemiştir. Bu nedenle kıyı kenar çizgi bu çalışmada yeni tespit olarak değerlendirilmiştir.

Ayrıca 24350 lımlı mevzu paftada Z.15'ten paftanın kuzeyine kadar olan kısımda kıyı kenar çizgi tespit süzülmemiştir. Bu nedenle bu paftanın kuzeyinde bulunan Z.14-Z.15 arasında kıyı kenar çizgi de yeni tespit edilmiştir.

30/08/2022

İlyas ÇAKMAK
İl Müdür Yardımcısı

Başkan
İlhan DURMUS
Harita Mühendisi



Dye
Hamdi KULLE
Jeoloji Mühendisi

Dye
Koray KOCU
Şehir Plancısı

Dye
Yunus
Şehir Plancısı

Dye
Alihan BİÇKİ
İmarat Müh.

AKTARMA İŞLEMİ
UYGUN GÖRÜLMÜŞTÜR.
10/08/2022
ÇEVRE, ŞEHİRCİLİK VE İKLİM DEĞİŞİKLİĞİ BAKANLIĞI
Mekansal Planlama Genel Müdürlüğü

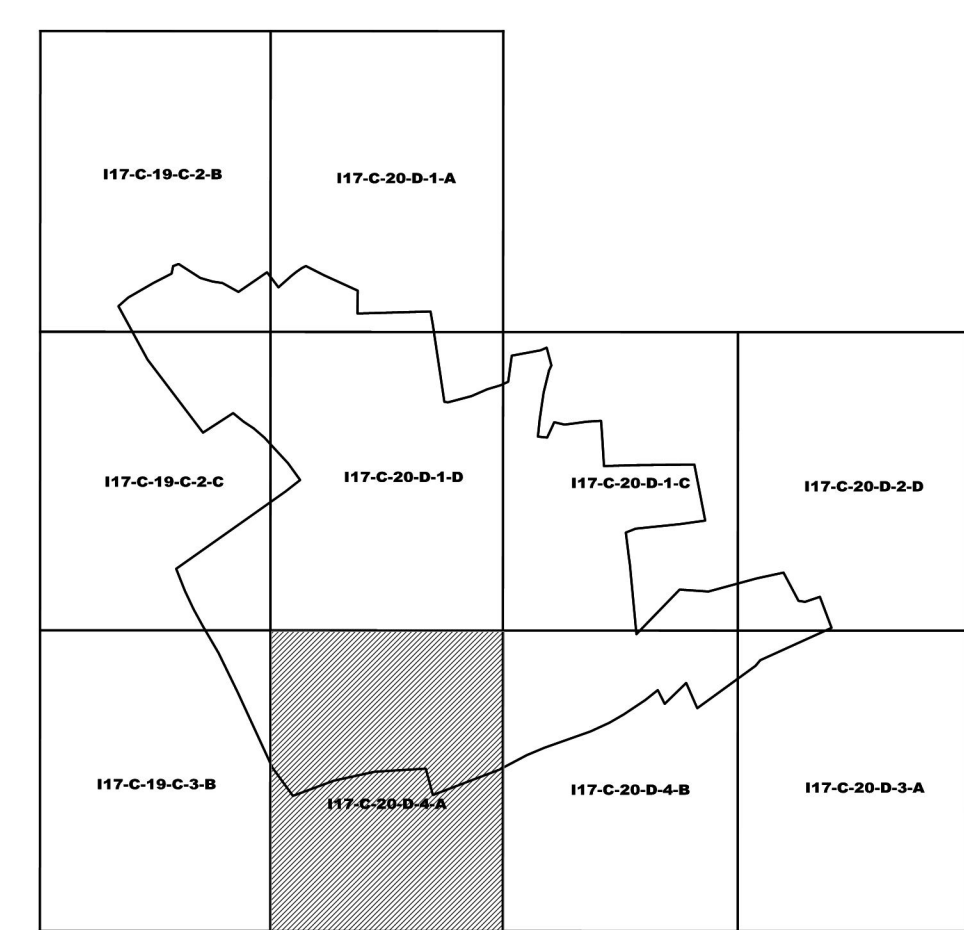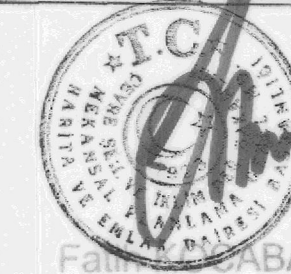

01	17
06	1
11	2
16	3
21	4
22	5
23	6
24	7
25	8

Koordinatlar ve pafta bölünmesi en son güncellenmiş TUGTA'ya bağlı 2005.0 ekseninde, GRS80 elipsoid ve Transversal Mercator (TM) yarıdağında, izlenilmiştir. Haziran 2018 tarihinde çekilen hava fotoğraflarından izlenilmiştir. Yapılan ölçümlerle doğrulanmıştır. Eyyüksellik değeri 1 metredir.

Yüklenici Firma: Emi Grup Bilgi Teknolojileri A.Ş.

Proje Yöneticisi
Turgay Köçk
Harita Mühendisi

1/1000

KONTROL
B.B.S. Harita Müşavirliği
Muhammed Saygıncı
Harita Mühendisi

ONAY
Balıkesir İli Edremit İlçesine ait Fotogrametrik Yöntemle Üretilen 1/1000 Ölçekli Sayısal Halihazır Harita İncelendi ve onandı.
Balıkesir Büyükşehir Belediye Başkanlığı
Harita Şube Müdürü
Harita Şube Müdürü Yardımcısı