

01				
06				
11		A		
16			b	
21	22	23	d/c	25

HİSAR (KURUCAŞİLE) E29-a-19-a

HİSAR E29-a-19-a
(KURUCAŞİLE)

BARTIN İLİ, KURUCAŞİLE İLÇESİ, HİSAR KÖYÜ,
TEKKEÖNÜ BALIKÇI BARINAĞINA İLİŞKİN
KORUMA AMAÇLI NAZIM İMAR PLANI



ÖLÇEK:1/5000

GÖSTERİM

- PLAN ONAMA SINIRI
- KIYI KENAR ÇİZGİSİ
30.05.2001,Tarihinde Onaylanan Kıyı Kenar Çizgisi
Paftalarından Aktarılan Kıyı Kenar Çizgisi 18.10.2016
Tarihinde Çevre ve Şehircilik Bakanlığı Mekanik
Planlama Genel Müdürlüğüne Uygun Görülmüştür.
- 1.DERECE DOĞAL SİT ALANI
- BALIKÇI BARINAĞI
- ŞEV
- YAYA YOLU

PLAN HÜKÜMLERİ

1-BU PLANIN; PLAN PAFTALARI, PLAN ARAŞTIRMA VE AÇIKLAMA RAPORU VE PLAN HÜKÜMLERİ BİR BÜTÜNDÜR. BU PLANDA YER ALMAYAN HUSUSLARDA ÜST ÖLÇEKLİ PLAN HÜKÜMLERİ İLE 3194 SAYILI İMAR KANUNU, 3621 SAYILI KIYI KANUNU, 2863 SAYILI KÜLTÜR VE TABİAT VARLIKLARINI KORUMA KANUNU, 2872 SAYILI ÇEVRE KANUNU, 2565 SAYILI ASKERİ YASAK BÖLGELER VE GÜVENLİK BÖLGELERİ KANUNU VE BU KANUNLARIN İLGİLİ YÖNETMELİKLERİ; AYRICA SİT ALANLARINA İLİŞKİN İLKE KARARLARI İLE KONUNUN İLGİSİNE VE ALANIN ÖZELLİĞİNE GÖRE İLGİLİ DİĞER MEVZUAT HÜKÜMLERİ GEÇERLİDİR.

2-1/1000 ÖLÇEKLİ UYGULAMA İMAR PLANI ONAYLANMADAN UYGULAMAYA GEÇİLEMEZ.


3194 sayılı İmar Kanununun 7/a maddesine göre onanmıştır.

...../...../2016



İbrahim KAYIŞ
GENEL SEKRETER

[Signature]

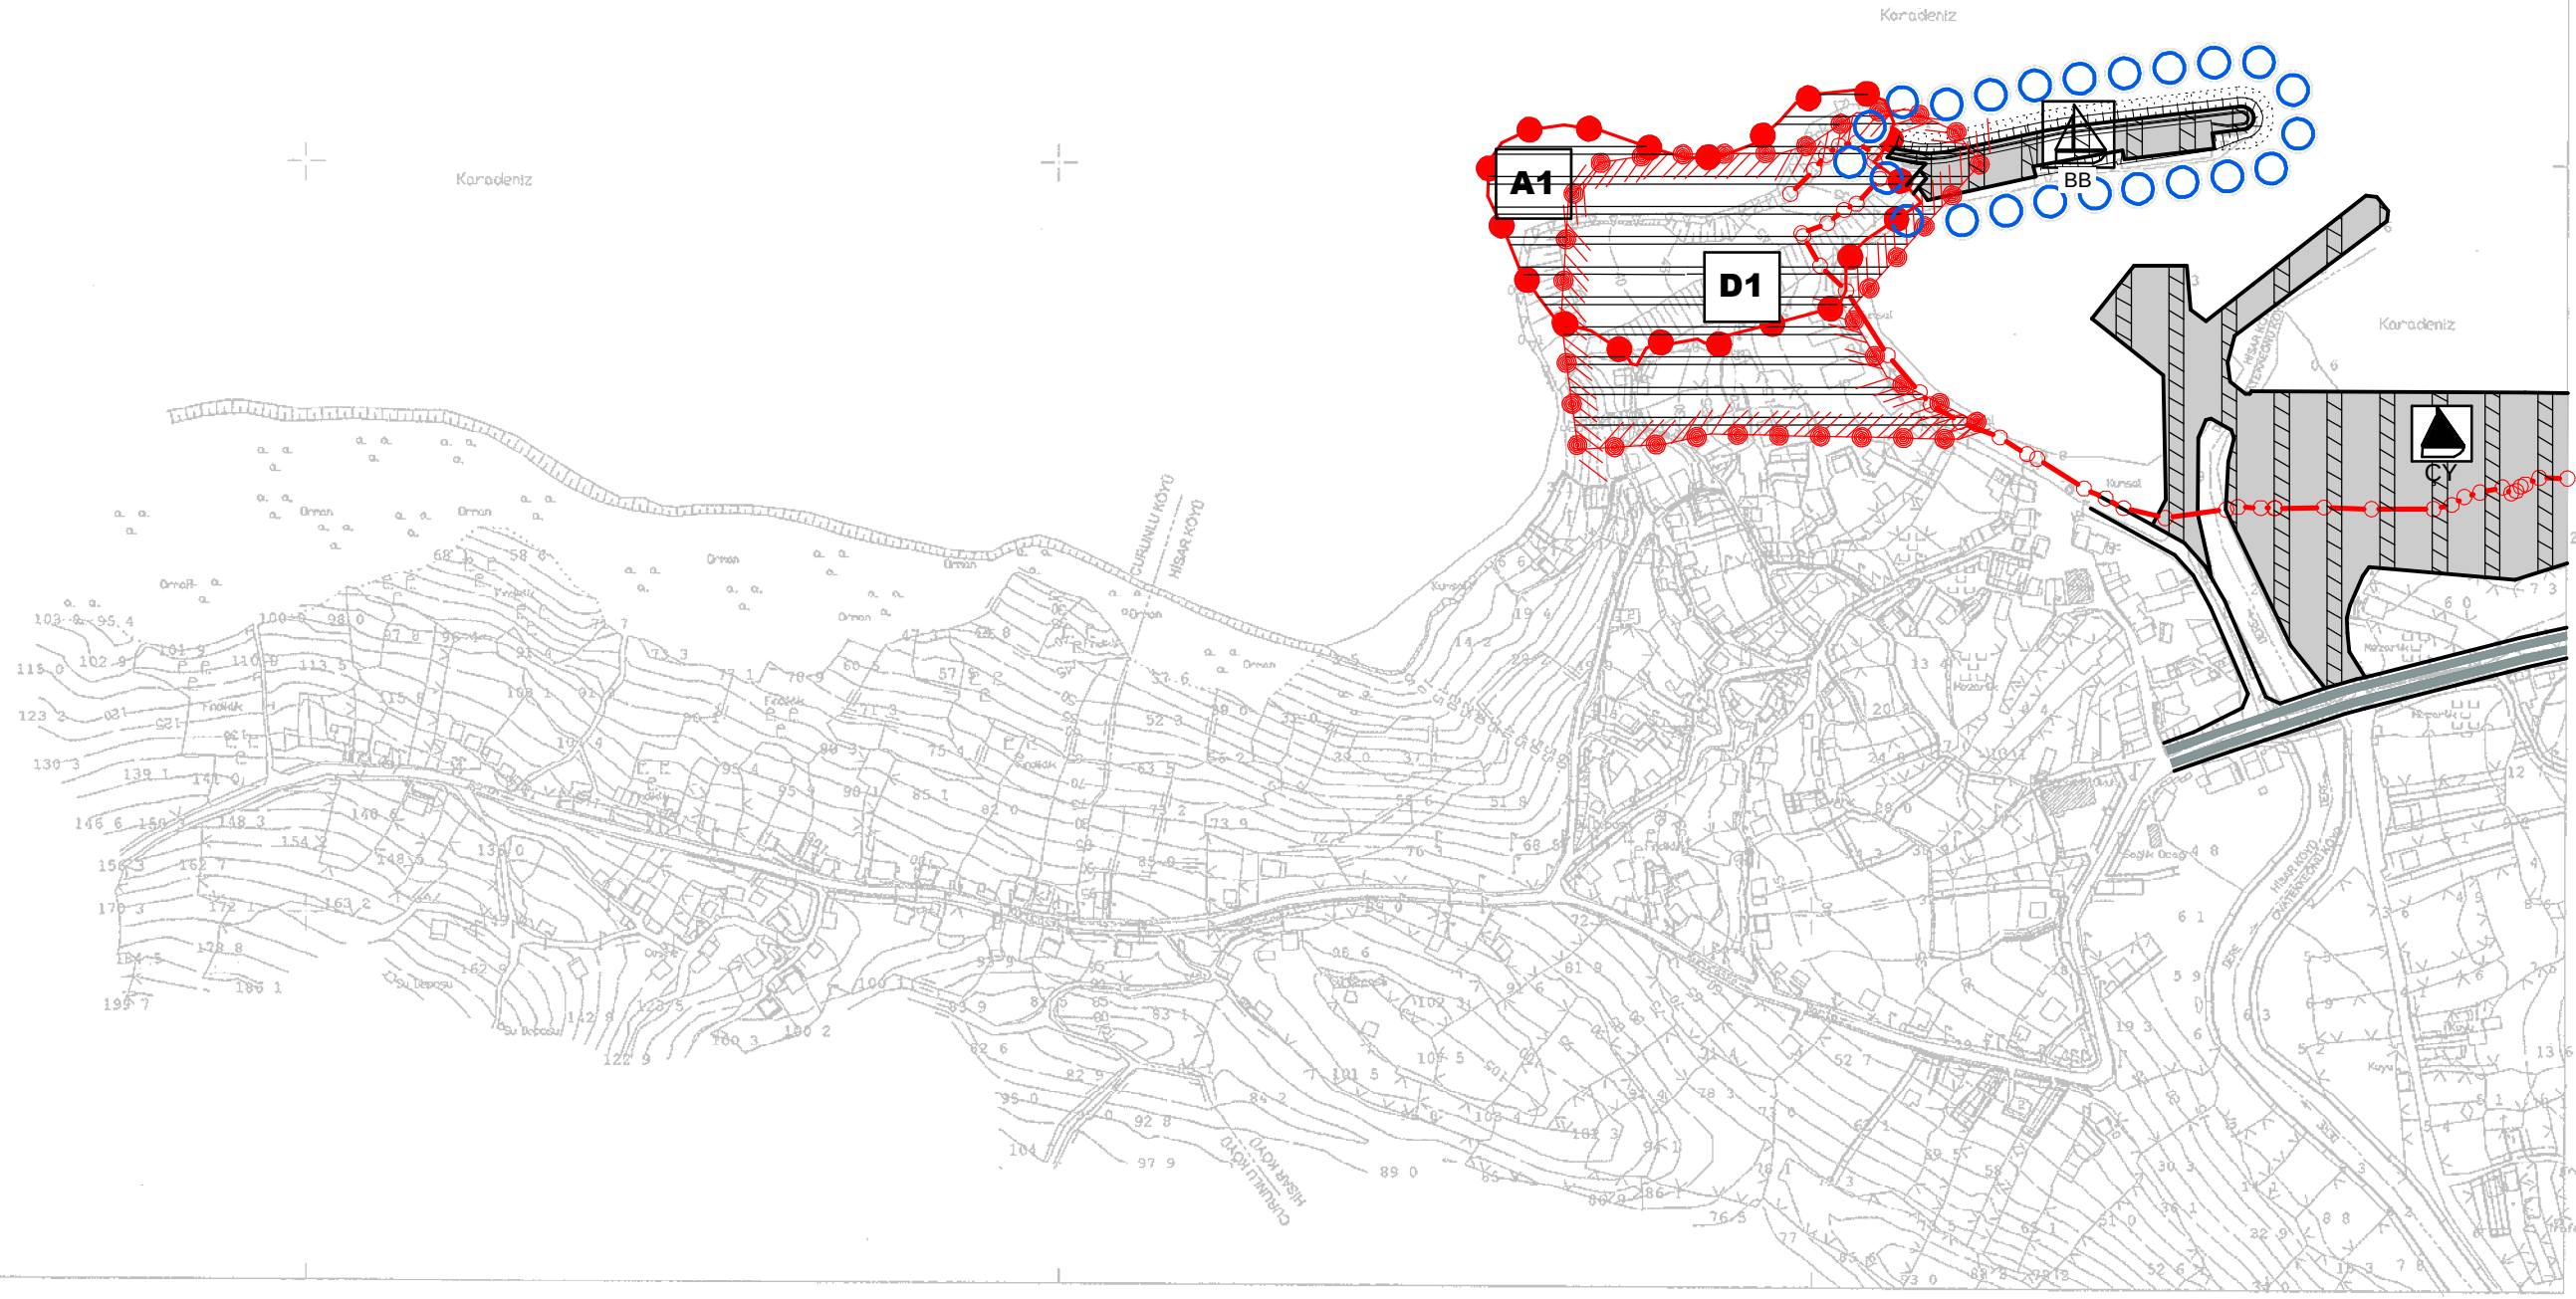

1:5000

ELİPSOİD : GRS80
DATUM : ITRF96
REFERANS EPOĞU : 2005.00
PROJEKSİYON : UTM (3)
D.O.M. : 33

HARİTA MÜHENDİSİ ERDEM KOC
TARAFINDAN TERSİM EDİLMİŞTİR.

[Signature]
ERDEM KOC
Harita Mühendisi