


BURSA İLİ, OSMANGAZİ İLÇESİ, BURSA ULUDAĞ MİLLİ PARKI
2. GELİŞİM BÖLGESİ KÜLTÜR VE TURİZM KORUMA VE
GELİŞİM BÖLGESİ 2. DERECE DOĞAL SİT ALANINA İLİŞKİN
1/5000 ÖLÇEKLİ KORUMA AMAÇLI NAZIM İMAR PLANI

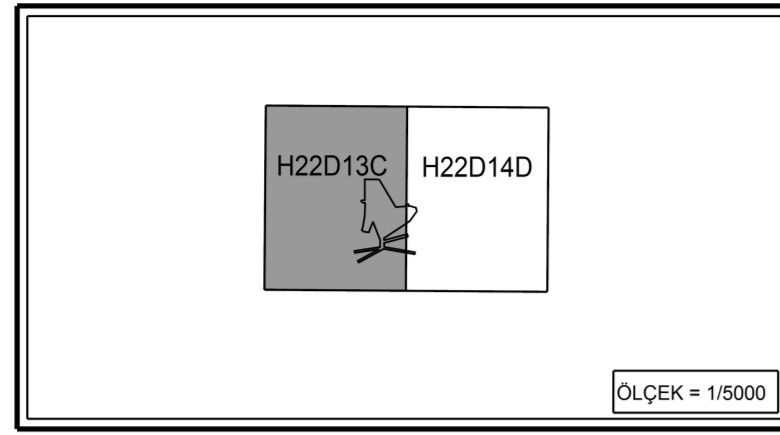

BURSA İLİ, OSMANGAZİ İLÇESİ, BURSA ULUDAĞ MİLLİ PARKI
2. GELİŞİM BÖLGESİ KÜLTÜR VE TURİZM KORUMA VE
GELİŞİM BÖLGESİ 2. DERECE DOĞAL SİT ALANINA İLİŞKİN
1/5000 ÖLÇEKLİ KORUMA AMAÇLI NAZIM İMAR PLANI

Umud Yaşar KELEK
Şehir Plancısı

PIN Kodu: KANIP- 16236852
Plan No: 2021/49
Ölçek: 1/5000

Bursa İli, Osmangazi İlçesi, Bursa Uludağ Milli Parkı 2. Gelişim Bölgesi Kültür ve Turizm Koruma ve Gelişim Bölgesi 2. Derece Doğal Sit Alanına İlişkin hazırlanan -2- postnlık 1/5000 ölçekli Koruma Amaçlı Nazım İmar Planı inceleme Bakanlık Makamına 12/04/2021 tarihli ve 768708 sayılı Otur'u ile 1 nolu Cumhurbaşkanlığı Teşkilatı Hakkında Cumhurbaşkanlığı Kararnamesinin 109. Maddesi uyarınca onandı.

CEVRE VE ŞEHİRCİLİK BAKANLIĞI
Tabiat Varlıklarını Koruma Genel Müdürlüğü

Cem DEDEŞ
İmar Planlama Daire Başkanı

Dilek MERAL ERDEN
4.Bölge Planlama Şube Müdürü V.

4 443 851.89

BURSA İLİ, OSMANGAZİ İLÇESİ, BURSA ULUDAĞ MİLLİ PARKI 2. GELİŞİM BÖLGESİ KÜLTÜR VE TURİZM KORUMA VE GELİŞİM BÖLGESİ 2. DERECE DOĞAL SİT ALANINA İLİŞKİN 1/5000 ÖLÇEKLİ KORUMA AMAÇLI NAZIM İMAR PLANI

GÖSTERİM

SINIRLAR

- PLAN ONAMA SINIRI
- II. DERECE DOĞAL SİT ALANI
- KÜLTÜR VE TURİZM KORUMA VE GELİŞİM BÖLGESİ SINIRI (KTKGB SINIRI)
- MUTLAK KORUMA ALANI SINIRI
- SINIRLI KULLANIM ALANLARI SINIRI
- KONTROLLÜ KULLANIM ALANLARI SINIRI
- JEOLOJİK ARAŞTIRMA SAHA SINIRI
- UA YERLEŞİME UYGUN ALANLAR
- ÖNLEMLER ALANLARI

KENTSEL ALAN KULLANIMLARI

- TURİZM ALANI
- GÜNÜBİRLİK TESİS ALANI

BUGÜNKÜ ARAZİ KULLANIMI DEVAM ETTİRİLEREK KORUNACAK ALANLAR

- DOĞAL YAPISI KORUNACAK ALAN (KAYAK ALANLARI)

SOSYAL ALTYAPI ALANLARI

- İBADET ALANI
- SPOR ALANI

TEKNİK ALTYAPI

- ULAŞIM**
- 2. DERECE BÖLGE İÇİ YOLLAR
- 3. DERECE BÖLGE İÇİ YOLLAR
- KORUNAN MEKANİK HATLAR
- TELESKİ - TELESİYEJ HATLARI
- HELİKOPTER İNİŞ ALANI

ENERJİ ÜRETİM-DAĞITIM VE DEPOLAMA

- ENERJİ DEPOLAMA ALANI



4 443 500

4 443 000

4 442 500

4 442 000

4 441 500

425 385.61

4 441 075.83

13a	13b	13c	13d
13a	13c	13d	
18a	18b	18c	18d

425 000

426 500

1/5000

Mehmet TAN
Harita Teknikeri

Mehmet TAN
Harita Mühendisi

Nurtop ULUKAYA
Harita Mühendisi
Harita Şube Müdürü V.

427 000

KONTROL



BURSA BÜYÜKŞEHİR BELEDİYE BAŞKANI
RECEP ALTEPE

4 441 055.16

427 517.48

427 544.01

4 443 831.21