

BURSA İLİ, YILDIRIM VE OSMANGAZİ İLÇELERİ,
GÖKDERE MEVKİİ SÜRDÜRÜLEBİLİR KORUMA VE
KONTROLLÜ KULLANIM ALANINA İLİŞKİN
1/5000 ÖLÇEKLİ KORUMA AMAÇLI
NAZIM İMAR PLANI DEĞİŞİKLİĞİ

H22-D-02-C

H22-D-07-B

ÖLÇEK = 1/5000

PLANLAMA EKİBİ

AD-SOYADI	UNVANI	İMZA
MAKBULE İLÇAN	ŞİFİR VE BÖLGE PLANLAMA UZMANI	
DR. AHMET UZEL	YEREL İMAR UZMANI	
BUNAY ERDEM	Y. PEZİTAN UZMANI	

Burhan ÖZDEMİR
Şehir Planlama

BURSA İLİ, YILDIRIM VE OSMANGAZİ İLÇELERİ,
GÖKDERE MEVKİİ SÜRDÜRÜLEBİLİR KORUMA VE
KONTROLLÜ KULLANIM ALANINA İLİŞKİN
1/5000 ÖLÇEKLİ KORUMA AMAÇLI
NAZIM İMAR PLANI DEĞİŞİKLİĞİ

Nilüfer CABALAR BAYRAK
4. Bölge Şube Müdürü

Plan İşlem No: NİP-41087
Kurum Arşiv No: 18/2020
Ölçek: 1/5000


"Bursa İli, Yıldırım ve Osmangazi İlçeleri, Gökdere Mevkii Sürdürülebilir Koruma ve Kontrollü Kullanım Alanına İlişkin" -2- paftalık 1/5000 ölçekli Koruma Amaçlı Nazım İmar Planı Değişikliği incelendi. Bakanlık Makamının 10.02.2020 tarih ve 34356 sayılı Otur'u ile 1 numaralı Cumhurbaşkanlığı Kararnamesinin 109. maddesi uyarınca tadilen onandı.

Cem DEDES
İmar Planlama Daire Başkanı

ÇEVRE VE ŞEHİRCİLİK BAKANLIĞI
Tabiat Varlıklarını Koruma Genel Müdürlüğü

Mehmet Alaattin NALCIOĞLU
Genel Müdür Yardımcısı V.

BURSA-H22-d-07-b

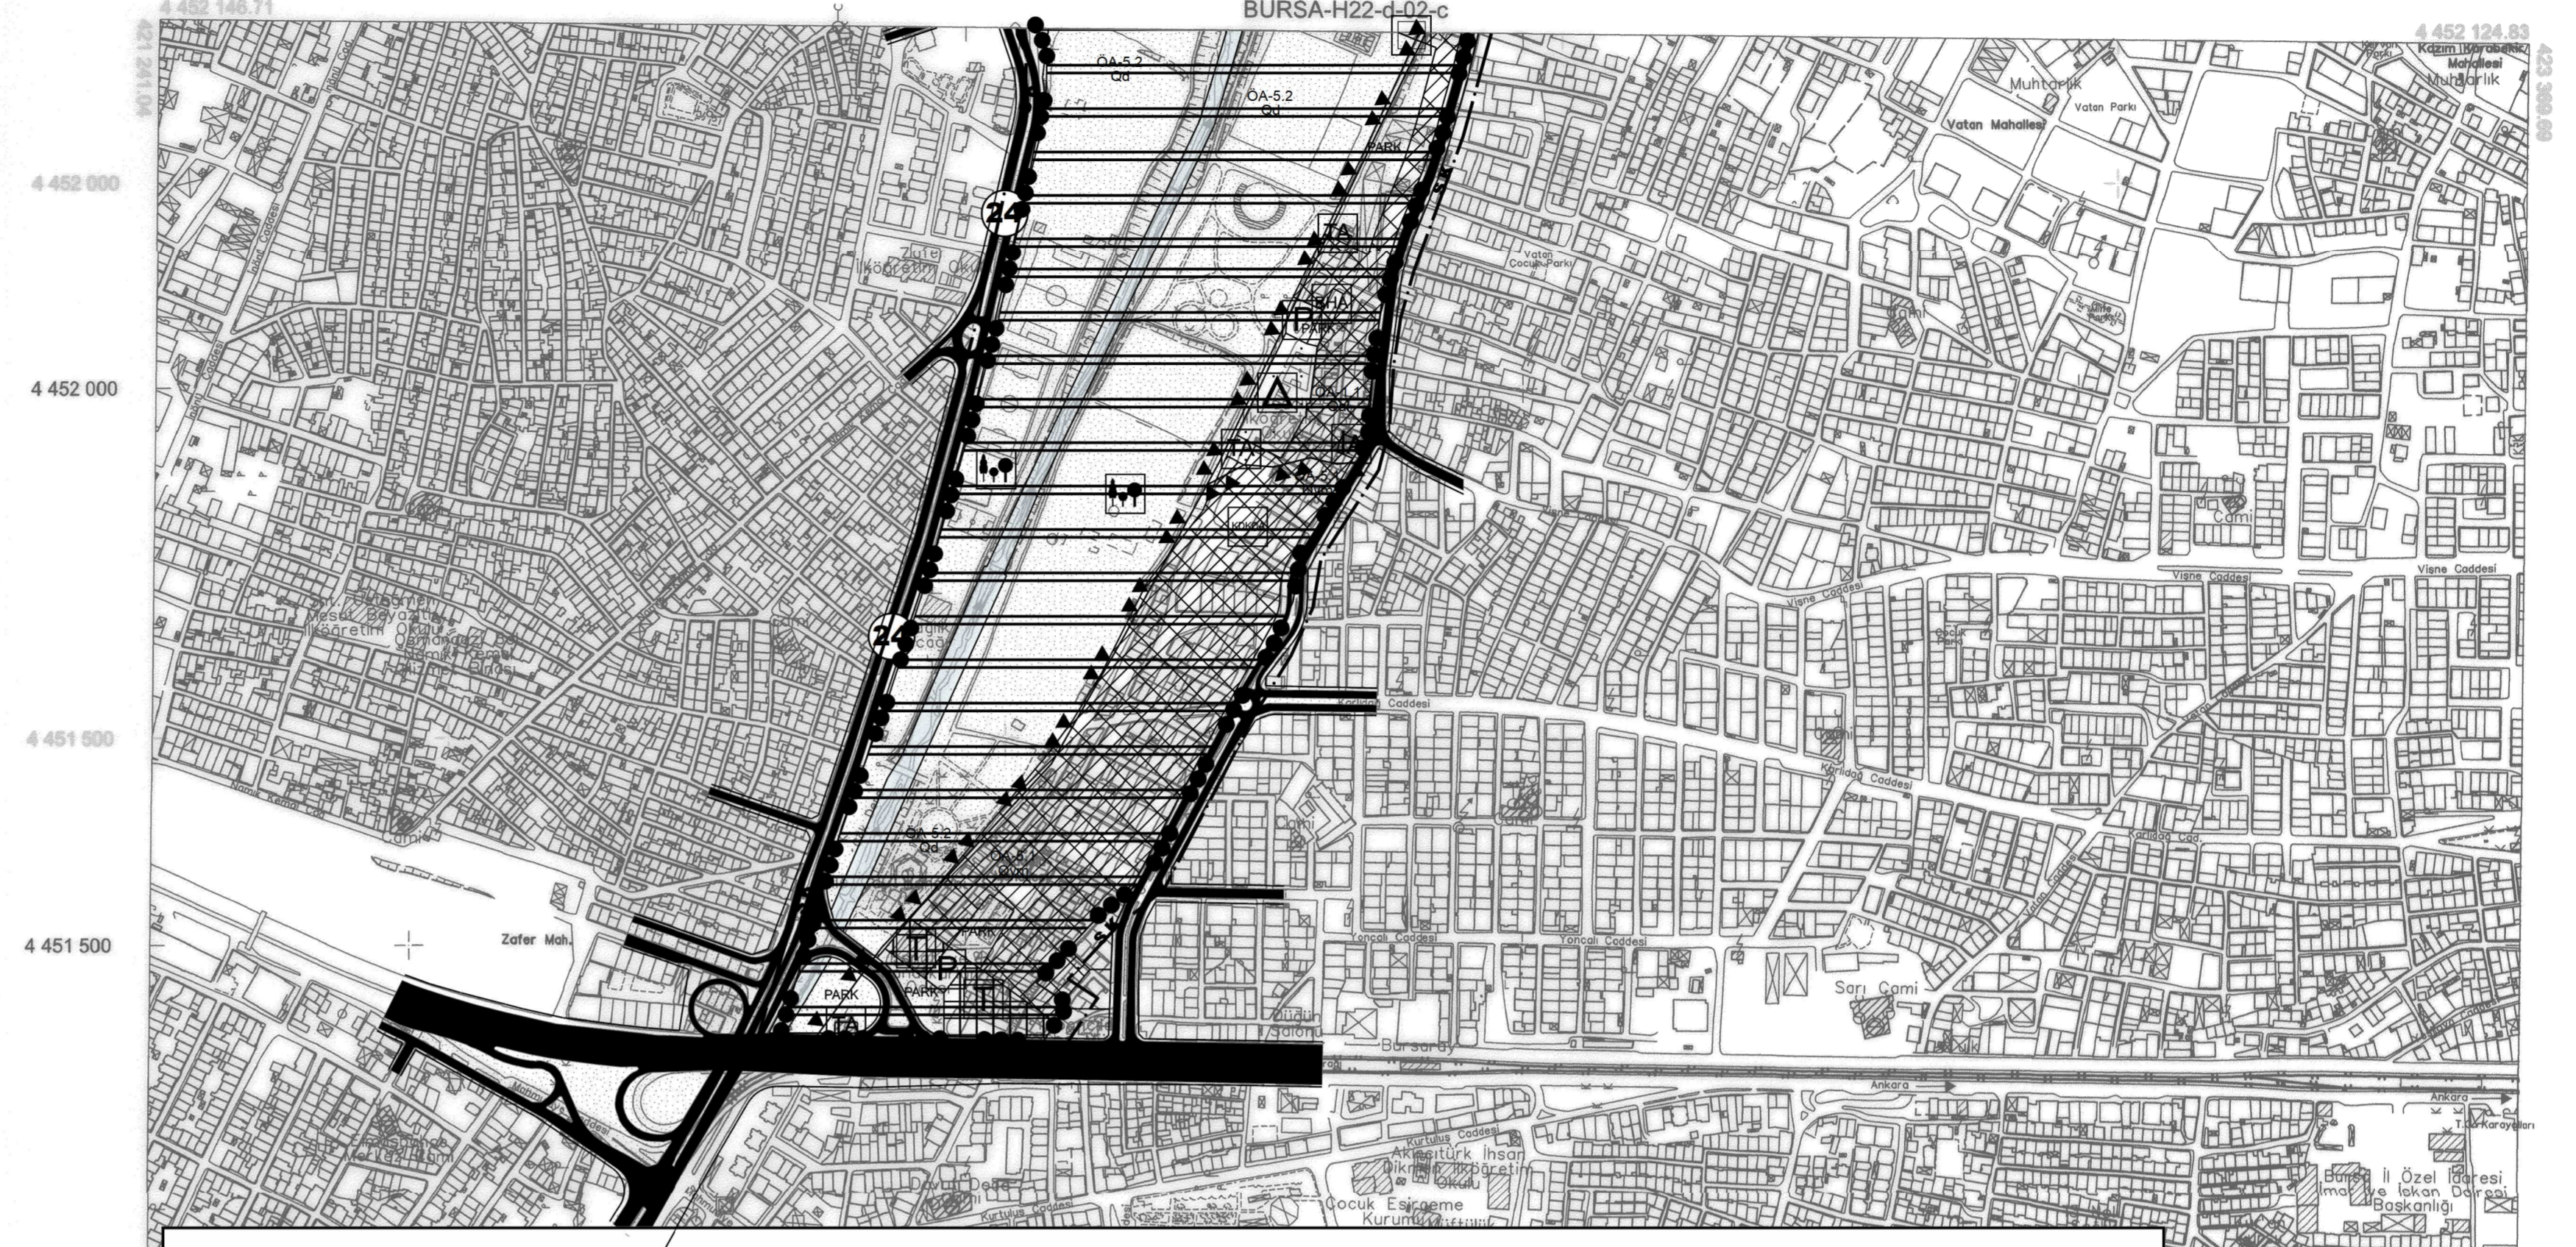

KORUMA AMAÇLI NAZIM İMAR PLANI DEĞİŞİKLİĞİ PLAN HÜKÜMLERİ

1. TAMAMI SÜRDÜRÜLEBİLİR KORUMA VE KONTROLLÜ KULLANIM ALANINDA KALAN BU PLAN VE PLAN HÜKÜMLERİNDE YER ALMAYAN KONULARDA;

- * 1 NOLU CUMHURBAŞKANLIĞI KARARNAMESİNİN 109. MADDESİ HÜKÜMLERİ İLE KORUNAN ALANLARDA YAPILACAK PLANLARA DAİR YÖNETMELİK VE İLKE KARARLARI,
- * 2863 SAYILI KÜLTÜR VE TABİAT VARLIKLARINI KORUMA KANUNU VE İLGİLİ YÖNETMELİKLERİ,
- * 2872 SAYILI ÇEVRE KANUNU VE İLGİLİ YÖNETMELİKLER
- * 3194 SAYILI İMAR KANUNU, MEKANSAL PLANLAR YAPIM YÖNETMELİĞİ VE PLANLI ALANLAR İMAR YÖNETMELİĞİ İLE İLGİLİ YÖNETMELİKLER GEÇERLİDİR.

2. 1/1000 ÖLÇEKLİ KORUMA AMAÇLI UYGULAMA İMAR PLANI ONAYLANMADAN UYGULAMAYA GEÇİLEMEZ.



01	22
06	07
11	D
16	
21	22 23 24 25

Temmuz 2009 tarihli 10 cm yer ölçeğine aitlikli sayısal kamera görüntülerinden üretilmiştir.
Eş Yüzelelik eğimleri arası 5 m' dir.
Yapılar sayık çizgileri ile gösterilmiştir.
ITRF96 Koordinat sisteminde 2005.0 Epoğunda üretilmiştir.

Dönüşüm:
ED-50' den ITRF 96' ye Dönüşüm İçin:
XTRF= a + Xed50 - b Yed50
YTRF= c + Yed50 - b Xed50
a= 0.999999994
b= 0.0000001151
c= -156.13688330282
y= 39.511199963441

ITRF 96' dan ED-50' ye Dönüşüm İçin:
XED= d + XTRF - b YTRF
YED= e + YTRF - b XTRF
d= 1.000000005614
e= -0.0000001151
b= 156.13688330282
y= 39.511199963441

1:5000

Bakanlıklar arası 15 Temmuz 2005 tarihli "Büyük Ölçekli Harita ve Harita Bilgileri Üretim Yönetmeliği" ne uygun olarak fotogrametrik yöntemle üretilen bu haritanın yapımında:

YÜKLENEN FİRMA
Mescioğlu Müh. Müh. A.Ş.

Hanan Yılmaz AKAYIN
Proje Yöneticisi

KONTROL

Mehmet ZEKİ MİR, Fak. Kontrol Müh. Harita Kan. Şb. Md.

İNCELEME

Mehmet Sait AYIK, İmarat Kan. Şb. Md. İsmail İbrahim ÇETİNAVCI, İmarat Kan. Şb. Md. BÜSÜ Genel Müdürü

