



ÇANAKKALE İLİ, GELİBOLU İLÇESİ,
CEVİZLİ, SÜTLÜCE, BURHANLI, PAZARLI VE İLGARDERE
KÖYLERİ KIYI KESİMİ
KORUMA AMAÇLI UYGULAMA İMAR PLANI REVİZYONU

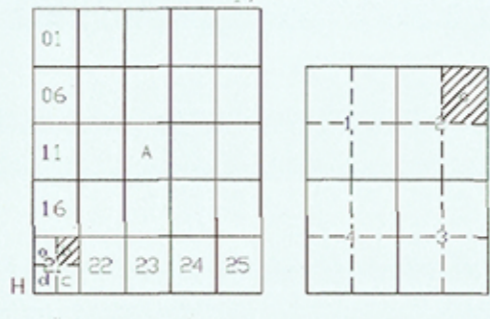

CANAKKALE-GELİBOLU

H17-a-21-b-2-b
H7a16c3c

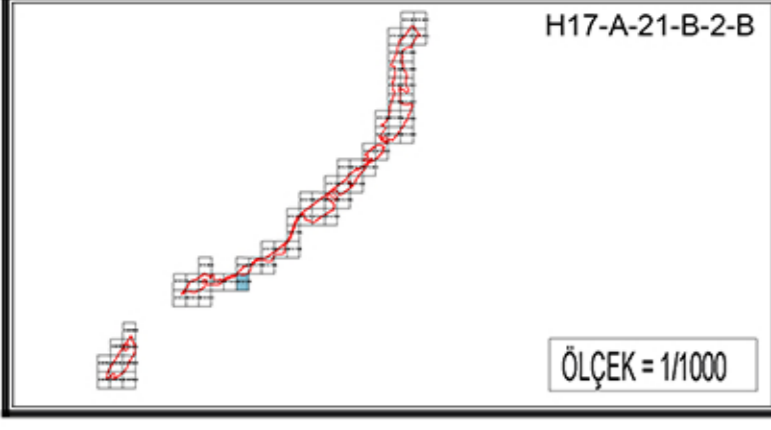

İTİF 96 KOORDİNAT SİSTEMİNDE VE 20050
EPOĞUNDA M.T. KÖRFEZ HARİTACILIK
PLANLAMA LTD.ŞTİ. TARAFINDAN YAPILAN
GELİBOLU BELEDİYESİNE AİT 67 ADET 1/1000
ÖLÇEKLİ HALİHAZIR HARİTA 3194 SAYILI İMAR
KANUNUN 7/A MADDESİNE GÖRE ONANDI.

2015



Barhan ÖZDEMİR
Şehir Plancısı

Niğfer ÇABALAR BAYRAK
4. Bölge Şube Müdürü

Cem DEDES
İmar Planlama Daire Başkanı

ÇANAKKALE İLİ, GELİBOLU İLÇESİ,
CEVİZLİ, SÜTLÜCE, BURHANLI, PAZARLI VE İLGARDERE
KÖYLERİ KIYI KESİMİ
1/1000 ÖLÇEKLİ KORUMA AMAÇLI
UYGULAMA İMAR PLANI REVİZYONU

Plan İfem No: KUIP-1773189
Karar Arşiv No: 47/2020
Ölçek: 1/1000

"Çanakkale İl, Gelibolu İlçesi, Cevizli, Sütlüce, Burhanlı, Pazarlı ve İlgardere Köyleri Kıyı Kesimini Kapsayana Alana İlişkin" -61- sayılı 1/1000 ölçekli Koruma Amaçlı Uygulama İmar Planı Revizyonu inceleme Bakanlık Makamının 23.08.2020 tarih ve 7454 sayılı Oluru ile 1 numaralı Cumhurbaşkanı Kararınınca 109. maddesi uyarınca onandı.

ÇEVRE VE ŞEHİRCİLİK BAKANLIĞI
Tabii Varlıklarını Koruma Genel Müdürlüğü

Mehmet Alaattin NALCIOĞLU
Genel Müdür Yardımcısı V.

(K163-K173) NUMARALI NOKTALARARASINDAKİ KIYI KENAR ÇİZGİSİ, 30.10.1990 TARİHİNDE KIYI KENAR ÇİZGİSİ ONAYLANANI/1000 ÖLÇEKLİ 25İ-3a NO'LU PAFTADANDÖĞRÜLEREK AKTARILMIŞTIR.

KIYI KENAR ÇİZGİSİ TESPİT KOMİSYONU

08.09/2017

BASKAN
Melih DOĞRU
Jeoçizim Mühendisi

ÜYE
A. Ceyhan
Harita Mühendisi

ÜYE
A. Yakut DEMİRBAŞ
Sehi Mühendisi

ÜYE
Yusuf Erkan KAYA
İnşaat Mühendisi

ÜYE
Ahmet ÇIKALIN
Ziraat Mühendisi



AKTARMA İŞLEMİ
UYGUN GÖRÜLMÜŞTÜR.
08.09/2017
ÇEVRE VE ŞEHİRCİLİK BAKANLIĞI
Mekansal Planlama
Genel Müdürlüğü



ELİPSOİD
DATUM
BAŞLANGIÇ-EPOKU
PROJEKSİYON

GPS80
İTİF96
2005
UTM27Z

1/1000