

MARMARA DENİZİ VE ADALAR
ÖZEL ÇEVRE KORUMA BÖLGESİ
ÇANAKKALE İLİ LÄPSEKİ İLÇESİ ŞEVKETİYE KÖYÜ
'BALIKÇI BARINAĞI VE MAHMUZ YAPISI AMAÇLI'
1/5000 ÖLÇEKLİ NAZIM İMAR PLANI

H17B13A H17B13B

Ela BARUT
Şehir Plancısı

MARMARA DENİZİ VE ADALAR
ÖZEL ÇEVRE KORUMA BÖLGESİ
ÇANAKKALE İLİ LÄPSEKİ İLÇESİ ŞEVKETİYE KÖYÜ
'BALIKÇI BARINAĞI VE MAHMUZ YAPISI AMAÇLI'
1/5000 ÖLÇEKLİ NAZIM İMAR PLANI

Plan İşlem No: MDA-001083426
Kurum Arşiv No: 2025/22
Ölçek: 1/5000

Marmara Denizi Ve Adalar Özel Çevre Koruma Bölgesi
Çanakkale İli Lapseki İlçesi Şevketiye Köyü Balıkçı Barınağı ve
Mahmuz Yapısı Amaçlı hazırlanan -2- paftalık 1/5000 ölçekli Nazım
İmar Planı Teklifi incelendi. Bakanlık Makamının 19.02.2025 tarihli
ve 11819515 sayılı Oluru ile 383 sayılı Özel Çevre Koruma Kurumu
Bakanlığı Kurulmasına Dair Kanun Hükmünde Kararname ve 1. maddesi
Cumhurbaşkanlığı Teşkilatı Hakkında Cumhurbaşkanlığı
Kararnamesinin 109. maddesi uyarınca onandı.

ÇEVRE, ŞEHİRCİLİK VE İKLİM DEĞİŞİKLİĞİ BAKANLIĞI
Tabiat Varlıklarını Koruma Genel Müdürlüğü

Sule DURGUT ÖZTÜRK
İmar Planlama Daire Başkanı

01						17
06						
11						
16						
21	22	23	24	25		

ÇANAKKALE/Lapseki

Şevketiye

H17-b-13-a

H17-b-08-d

4 47:

4 473 955.23

487 265 97

1:31

vekiye

ÇANAKKALE/Lapseki-H17-b-13-a

MARMARA DENİZİ VE ADALAR ÖZEL ÇEVRE KORUMA BÖLGESİ
ÇANAKKALE İLİ LÄPSEKİ İLÇESİ ŞEVKETİYE KÖYÜ
'BALIKÇI BARINAĞI VE MAHMUZ YAPISI AMAÇLI'
1/5000 ÖLÇEKLİ NAZIM İMAR PLANI

GÖSTERİM

PLAN ONAMA SINIRI

JEOLojİK ETÜT SINIRI

ÖZEL ÇEVRE KORUMA BÖLGESİ SINIRI

KIYI KENAR ÇİZGİSİ


BALIKÇI BARINAĞI

MAHMUZ

ÖLÇEK:1/5000

PLAN NOTLARI

- BU PLAN VE PLAN NOTLARINDA BELİRTİLMİYEN HUSUSLARDA KONU İLE İLGİLİ DİĞER MER'İ KANUN VE İLGİLİ YÖNETMELİKLERİ UYULACAKTIR.
- 1/1000 ÖLÇEKLİ UYGULAMA İMAR PLANI ONAYLANMADAN UYGULAMAYA GEÇİLEMEZ.

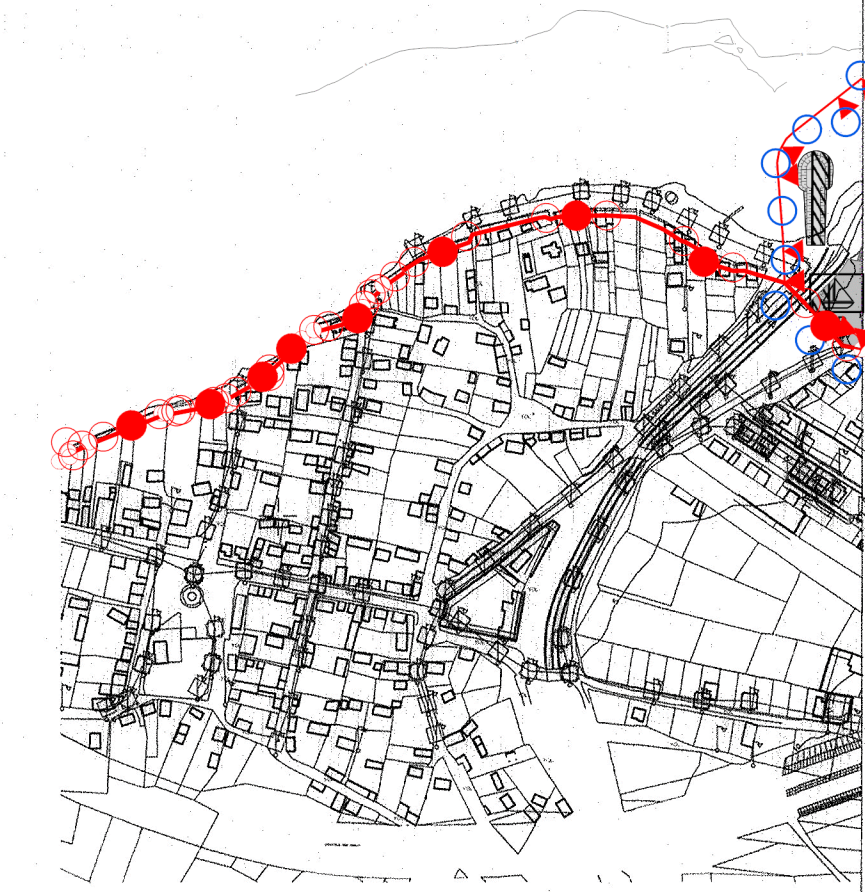

4 473 500

4 473 000

4 472 500

4 472 000

4 471 500

H17-b-12-b

487 261 26

4 471 179.17

487 500

488 000

H17-b-13-d

488 500


489 000

4 471 175.87

9-13-b-17-H1

489 364.39

ITRF 96

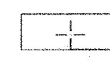

Bu pafta, yersel yöntemle, koordinatları ve pafta bölünmesi en son güncellenmiş TUTGA'ya bağlı 2005.0 epounda, ITRF 96 datumu, GRS80 elipsoidi Universal Transvers Mercator (UTM) projeksiyonunda (izdüşümünde) düzenlenmiştir. Eşyükseklik eğrisi aralığı 5 metredir.

1/5000

MUTSAHİT MURAT DEMIRYAY
ŞEHİR PLANLAMA VE İMAR MÜHÜRÜ

MUTSAHİT MURAT DEMIRYAY
ŞEHİR PLANLAMA VE İMAR MÜHÜRÜ

MUTSAHİT MURAT DEMIRYAY tarafından
yapılan Çanakkale Lapseki
Şevketiye Köyüne
ağı ITRF 96 koordinatında 2 adet
1:5000 ölçekli halihazır hatta
3164 sayılı kanunun 7/a maddesine
göre onaylanmıştır.
06.02.2025

MUTSAHİT MURAT DEMIRYAY
ŞEHİR PLANLAMA VE İMAR MÜHÜRÜ