

# PAMUKKALE ÖZEL ÇEVRE KORUMA BÖLGESİ 1/25.000 ÖLÇEKLİ NAZİM İMAR PLANI

## PLAN NOTLARI

### A. AMAÇ

BU PLANIN AMACI; DENİZLİ İLİ, PAMUKKALE ÖZEL ÇEVRE KORUMA BÖLGESİ 1/25.000 ÖLÇEKLİ NAZİM İMAR PLANI, 383 NOLU KANUN HÜKMÜNDE KARARNAME VE 1 NUMARALI CUMHURBAŞKANLIĞI TEŞKİLATI HAKKINDA CUMHURBAŞKANLIĞI KARARNAMESİ KAPSAMI DAHİLİNDE; BÖLGE İÇERİSİNDE KORUMA-KULLANMA DENGESİNİ SAĞLAMAK, ÇEVRENİN DOĞAL GÜZELLİKLERİNİ VE EKOLOJİK DENGESİNİ KORUMAK, BAKANLAR KURULUNUN İMZALADIĞI VE ÇEVRE İLE İLGİLİ MİLLETLER ARASI VE BÖLGESSEL SÖZLEŞME VE PROTOKOLLERDE ÇEVRENİN KORUNMASINA İLİŞKİN ÖNGÖRÜLEN TEDBİRLERİ ALMAK, BÖLGE İÇERİSİNDE VAR OLAN ARKEOLOJİK DEĞERLERİN KORUNMASINI SAĞLAMAK, BÖLGE İÇERİSİNDEKİ PLANSIZ VE DÜZENSİZ YAPILAŞMAYI ÖNLEMEK, SÜRDÜRÜLEBİLİR KALKINMAYI DESTEKLEMELİK ÜZERE, YERLEŞME ALANLARI İLE TARIM, TURİZM, ULAŞIM GİBİ SEKTÖREL GELİŞMELERİ YÖNLENDİRECEK ARAZİ KULLANIM KARARLARINI ÖLÇEĞİN GEREKTİRDİĞİ DETAYDA BELİRLEMELİKTİR.

### B. KAPSAM


BU PLAN BAKANLAR KURULUNUN 22.10.1990 TARİHLİ VE 90/1117 SAYILI KARARI İLE SINIR KOORDİNATLARI BELİRLENEREK İLAN OLUNAN DENİZLİ İLİ, "PAMUKKALE ÖZEL ÇEVRE KORUMA BÖLGESİ" Nİ KAPSAMAKTADIR.

#### 1. GENEL HÜKÜMLER

- 1.1. BU NAZİM İMAR PLANI, PLAN HÜKÜMLERİ VE PLAN AÇIKLAMA RAPORUYLA BİR BÜTÜNDÜR. ALT ÖLÇEKLİ İMAR PLANLARI HAZIRLANIRKEN BU BELGELERİN BÜTÜNÜ GÖZ ÖNÜNDE BULUNDURULACAKTIR.
- 1.2. PLANDAKİ GÖSTERİMİNDE FARKLILIKLAR OLSA DAHİ, YÜRÜRLÜKTEKİ İDARİ SINIRLAR GEÇERLİDİR. ALT ÖLÇEKLİ PLANLAMA ÇALIŞMALARINDA VE BU PLAN KARARLARI DOĞRULTUSUNDA YAPILACAK UYGULAMALARDA YÜRÜRLÜKTE OLAN SINIRLARA UYULACAKTIR.
- 1.3. BU PLANDA VAR OLAN KULLANIM KARARLARI VE KORUMAYA YÖNELİK SINIRLARDAN PLAN ÜZERİNDEN ÖLÇÜ ALINARAK UYGULAMA YAPILAMAZ. KULLANIM SINIRLARI, İLGİLİ KURUM VE KURULUŞLARIN GÖRÜŞLERİ İLE DOĞAL, YAPAY VE YASAL EŞİKLER DOĞRULTUSUNDA, PLANLARIN KADEMELİ BİRLİKTELİĞİ İLKESİNE UYGUN OLARAK ALT ÖLÇEKLİ PLANLARDAN TANIMLANIR VE KESİNLEŞTİRİLİR.
- 1.4. BU PLAN KARARLARININ UYGULANMASINA İLİŞKİN EŞGÜDÜM, İZLEME VE DENETİMDEN ÇEVRE VE ŞEHİRCİLİK BAKANLIĞI YETKİLİ VE SORUMLUDUR. BÜYÜKŞEHİR VE İLÇE BELEDİYESİ UYGULAMALARINI BU PLAN VE PLAN HÜKÜMLERİNE GÖRE YÜRÜTECEKTİR.
- 1.5. ONAYLI 1/5.000 ÖLÇEKLİ NAZİM İMAR PLANLARINDA VE 1/1.000 ÖLÇEKLİ UYGULAMA İMAR PLANLARINDA BU PLANIN KARARLARINA AYKIRI PLAN REVİZYONU VE DEĞİŞİKLİĞİ YAPILAMAZ.
- 1.6. ONAYLI 1/5.000 ÖLÇEKLİ NAZİM İMAR PLANI BULUNAN ANCAK HENÜZ UYGULAMA İMAR PLANI YAPILMAMIŞ ALANLARDA, ONAYLI PLANLARIN BU PLAN İLE UYUMU KONTROL EDİLEREK, GEREKLİ REVİZYONLAR YAPILMADAN UYGULAMA İMAR PLANLARI YAPILAMAZ.
- 1.7. ONAYLI İMAR PLANI BULUNAN ALANLARDA UYGULAMA AŞAĞIDAKİ HÜKÜMLER DOĞRULTUSUNDA YAPILACAKTIR:
  - 1.7.1. BU PLANIN ONAYINDAN ÖNCE MÜLGA ÖZEL ÇEVRE KORUMA KURUMU BAŞKANLIĞI VEYA BAKANLIK TARAFINDAN UYGUN BULUNAN 1/5.000 ÖLÇEKLİ NAZİM VE 1/1.000 ÖLÇEKLİ UYGULAMA İMAR PLANI BULUNAN ALANLARIN İMAR UYGULAMASI TAMAMLANMIŞ BÖLÜMLERİNDE UYGULAMA ONAYLI PLAN KARARLARINA GÖRE SÜRDÜRÜLECEKTİR.
  - 1.7.2. ONAYLI UYGULAMA İMAR PLANLARININ HENÜZ İMAR UYGULAMASI TAMAMLANMAMIŞ BÖLÜMLERİNDE, BU PLANIN KARARLARIYLA ÇELİŞMEYEN ALANLARDA İMAR UYGULAMALARI ONAYLI PLAN KARARLARI DOĞRULTUSUNDA SÜRDÜRÜLECEKTİR. ONAYLI PLANLARIN, BU PLAN KARARLARIYLA ÇELİŞEN BÖLÜMLERİNDE 1/5.000 ÖLÇEKLİ NAZİM VE 1/1.000 ÖLÇEKLİ UYGULAMA İMAR PLANLARININ REVİZYONLARININ YAPILMASI ZORUNLUDUR.
  - 1.7.3. ONAYLI 1/5.000 ÖLÇEKLİ NAZİM İMAR PLANI BULUNAN ANCAK HENÜZ UYGULAMA İMAR PLANI YAPILMAMIŞ ALANLARDA, ONAYLI PLANLARIN BU PLAN İLE UYUMU KONTROL EDİLEREK, GEREKLİ REVİZYONLAR YAPILMADAN UYGULAMA İMAR PLANLARI YAPILAMAZ.
- 1.8. BU PLANLA YENİ ARAZİ KULLANIM KARARI GETİRİLEN ALANLARDA 1/25.000 ÖLÇEKLİ NAZİM İMAR PLANINA DAYALI OLARAK HAZIRLANAN 1/5.000 ÖLÇEKLİ NAZİM İMAR PLANI VE 1/1.000 ÖLÇEKLİ UYGULAMA İMAR PLANLARI ÇEVRE VE ŞEHİRCİLİK BAKANLIĞI TARAFINDAN ONAYLANMADAN İMAR UYGULAMASI YAPILAMAZ.
- 1.9. ONAYLI İMAR PLANI BULUNMAYAN ALANLARDA İŞE UYGULAMA AŞAĞIDAKİ HÜKÜMLER DOĞRULTUSUNDA YAPILACAKTIR:
  - 1.9.1. ONAYLI 1/5.000 ÖLÇEKLİ NAZİM İMAR PLANI VE/VEYA 1/1.000 ÖLÇEKLİ UYGULAMA İMAR PLANI BULUNMAYAN, BU PLAN İLE KENTSEL KULLANIM KARARI GELİŞTİRİLMİŞ OLAN ALANLARDA (KONUT, KENTSEL ÇALIŞMA, TURİZM, SOSYAL VE TEKNİK ALTYAPI, ENERJİ ÜRETİM VB.) 1/5.000 ÖLÇEKLİ NAZİM İMAR PLANI VE 1/1.000 ÖLÇEKLİ UYGULAMA İMAR PLANLARININ HAZIRLANMASI ZORUNLUDUR.
  - 1.9.2. BU PLANDA KENTSEL VE KIRSAL YERLEŞMELER İLE DİĞER KENTSEL KULLANIM ALANLARI DIŞINDA KALAN VE BU PLAN İLE GENEL OLARAK MEVCUT KULLANIMIN SÜRDÜRÜLMESİ VE KORUMA KARARI GELİŞTİRİLMİŞ ALANLARDA, ALT ÖLÇEKLİ PLAN YAPILMASI ZORUNLU OLMAYIP, UYGULAMA BU PLAN KARARLARI DOĞRULTUSUNDA SÜRDÜRÜLECEKTİR.
- 1.10. BU PLAN SINIRI İÇERİSİNDEKİ "KAMU ARAZİLERİ" NDE (DEVLETİN HÜKÜM VE TASARRUFU ALTINDAKİ ALANLAR, ORMAN, HAZİNE, KÖY TÜZEL KİŞİLİĞİ, 2762 SAYILI "VAKIFLAR KANUNU" NUN 8. MADDESİNDE BELİRTİLEN VAKIF MALLARI) AŞAĞIDAKİ PLAN HÜKÜMLERİ ÇERÇEVESİNDE İŞLEM YAPILACAKTIR.
  - 1.10.1. PLANDA YAPILAŞMA İZİNİ VERİLMEYEN DOĞAL KARAKTERİNİN KORUNMASI, DEVAMI VE GELİŞTİRİLMESİ ŞEKLİNDE TANIMLANMIŞ OLAN AĞAÇLANDIRILACAK ALAN, YEŞİL ALAN, PARK, SULAK ALAN, SAZLIK BATAKLIK, ORMAN ALANI, HASSAS ALAN, HABİTAT VE BİOGENETİK REZERV ALANI GİBİ KORUMA ALANLARI NİTELİĞİNDEKİ ARAZİLER KESİNLİKLE YAPILAŞMAYA AÇILAMAZ, SATIŞA VE BAŞKA BİR AMAÇLA BAĞER BİR KAMU KURULUŞUNA DAHI TAHSİSE, TAKASA, DEVİRE, KİRALAMAYA, İRTİFAK HAKKI VE ÜST HAKKI TESİSİNE KONU EDİLEMEZ. ANCAK, BU ALANLARDA KALAN 6831 SAYILI "ORMAN KANUNU" NUN 2. MADDESİ B BENDİ UYARINCA HAZİNE ADINA KAYITLI ORMAN SINIRI DIŞINA ÇIKARILAN TAŞINMAZLARIN, I DERECE DOĞAL SİT ALANI/KESİN KORUNACAK HASSAS ALAN, BAKANLIKÇA ONAYLI PLANLARDA HASSAS ZON OLARAK TANIMLANMIŞ ALANLAR İLE SULAK ALAN,

SAZLIK BATAKLIK, HABİTAT VE BİOGENETİK REZERV ALANI GİBİ KORUMA ALANLARI NİTELİĞİNDEKİ ARAZİLERDE KALANLARI HARIÇ MERİ MEVZUAT HÜKÜMLERİNE UYULMASI ŞARTIYLA SATIŞ, TAHSİS, TAKAS, DEVİR, KİRALAMA, İRTİFAK HAKKI VE ÜST HAKKI TESİSİNE BAKANLIĞIN UYGUN GÖRÜŞÜ İLE İZİN VERİLEBİLİR.

- 1.10.2. BU ALANLARDA PLANDA BELİRTİLMEMESİNE RAĞMEN KAMU YARARINA YÖNELİK İHTİYAÇ DUYULABİLECEK KAMU HİZMETLERİ ALT YAPI TESİS ALANLARI (YOL GEÇİŞİ, ENERJİ NAKİL VE TELEFON HATTI, GÖLET, BARAJ, SULAMA KANALI, KUYU YERİ SU DEPOSU) İLE TAŞ, ÇAKIL VE KUM OCAĞI, İLGİLİ PLAN HÜKÜMLERİNE UYGUN OLMAK VE ÇEVRE VE ŞEHİRCİLİK BAKANLIĞININ OLUMLU GÖRÜŞÜ ALINMAK KAYDIYLA TAHSİS, TAKAS, DEVİR, KİRALAMAYA, İRTİFAK HAKKI VE ÜST HAKKI TESİSİNE KONU EDİLEBİLİR. ANCAK HİÇBİR SURETLE KAMU YA DA ÖZEL KİŞİ VE/VEYA KURUMLARA SATIŞI YAPILAMAZ.
- 1.10.3. BU ALANLARIN PLANDA "AĞAÇLANDIRILACAK ALAN" OLARAK TANIMLI ALANLARA RASTLAMASI HALİNDE; PLAN HÜKÜMLERİNİN 1.10.2. MADDESİNE EK OLARAK BÖLGENİN NADİR, HASSAS, DOĞAL YAPISINA VE BİYOLOJİK ÇEŞİTLİLİĞİNE ZARAR VERMEMESİ, FLORADA BİYOLOJİK ÇEŞİTLİLİK KAYBINA YOL AÇMAMASI, İSTILACI AĞAÇ TÜRLERİNİN AĞAÇLANDIRMADA KULLANILMAMASI, AĞAÇLANDIRMADA MUTLAKA BÖLGENİN COĞRAFİ VE İKLİM ŞARTLARINA UYGUN YÖREYE HAS YERLİ TÜRLERİN KULLANILMASI VE ÇEVRE VE ŞEHİRCİLİK BAKANLIĞININ OLUMLU GÖRÜŞÜNÜN ALINMASI KOŞULUYLA, TARIM AMAÇLI AĞAÇLANDIRMA ÇALIŞMALARI YAPILMAK ÜZERE TAHSİS VE KİRALAMAYA KONU EDİLEBİLİR. ANCAK HİÇBİR SURETLE KAMU YA DA ÖZEL KİŞİ VE/VEYA KURUMLARA SATIŞI YAPILAMAZ.
- 1.10.4. BU PLANLA KAMUYA AÇIK FONKSİYONLARIN (SPOR TESİSLERİ, DOĞA PARKI, BÖLGE PARKI, REKREASYON ALANLARI VE GÜNÜBİRLİK ALANLAR) YER ALACAĞI, SINIRLI YAPILAŞMA İZİNİ VERİLEN KULLANIM KARARLARININ GETİRİLMİŞ OLDUĞU KAMU ARAZİLERİ SADECE BU HİZMETLERİ GERÇEKLEŞTİRECEK BİR BAŞKA KAMU KURUMUNA TAHSİS VEYA KİRALAMAYA KONU EDİLEBİLİR. GERÇEK VE ÖZEL HUKUK TÜZEL KİŞİLERİNE SATIŞ, TAKAS, İRTİFAK HAKKI VE ÜST HAKKI TESİSİNE, TAHSİS, KİRALAMA, DEVİR VE TEMLİK İŞLEMLERİNE KONU OLAMAZ ANCAK DEVLETİN GÜVENLİK VE EMNİYETİ İÇİN GEREKLİLİK ARZ EDEN DURUMLARDA BAKANLIĞIN UYGUN GÖRDÜĞÜ KOŞULLARDA İZİN VERİLEBİLİR.
- 1.10.5. BU PLAN VEYA PLAN HÜKÜMLERİNDEKİ KULLANIM KARARLARINA UYGUN OLMAK ŞARTIYLA, 1.10.1., 1.10.2., VE 1.10.3. MADDESİNDE SÖZÜ EDİLEN ARAZİLER DIŞINDAKİ TAPULU KAMU ARAZİLERİ İLE HAZİNE ARAZİLERİ ÇEVRE VE ŞEHİRCİLİK BAKANLIĞININ UYGUN GÖRÜŞÜ ALINMAK KAYDIYLA BİR BAŞKA KAMU KURUM VE KURULUŞU İLE GERÇEK VE ÖZEL HUKUK TÜZEL KİŞİLERİNE SATIŞ, TAHSİS, KİRALAMA, TAKAS, İRTİFAK HAKKI VE ÜST HAKKI TESİSİNE KONU EDİLEBİLİR.
- 1.11. BU PLAN SINIRI İÇERİSİNDEKİ KAMU ARAZİLERİNDE TAHSİS İŞLEMLERİ AŞAĞIDAKİ PLAN HÜKÜMLERİ VE İLKELERİ ÇERÇEVESİNDE UYGULANACAKTIR.
  - 1.11.1. ÖZEL ÇEVRE KORUMA BÖLGESİ İLANINDAN ÖNCE TAHSİS ALINMIŞ OLUP; ÖZEL ÇEVRE KORUMA BÖLGESİ İLANI SONRASI MÜLGA ÖZEL ÇEVRE KORUMA KURUMU BAŞKANLIĞI VE ÇEVRE VE ŞEHİRCİLİK BAKANLIĞINCA ONAYLANAN PLANLAR İLE TAHSİS AMACI İLE AYNI KULLANIM KARARI BELİRLENMİŞ KAMU ARAZİLERİ, PLAN KARARLARININ GERÇEKLEŞTİRİLMESİNE YÖNELİK, YAPILANMA KOŞULLARININ ÇEVRE VE ŞEHİRCİLİK BAKANLIĞI TARAFINDAN AÇIKÇA BELİRLENMESİ KAYDI İLE TAHSİSE KONU EDİLEBİLİR.
  - 1.11.2. MÜLGA ÖZEL ÇEVRE KORUMA KURUMU BAŞKANLIĞI VE ÇEVRE VE ŞEHİRCİLİK BAKANLIĞI TARAFINDAN ONAYLANAN PLAN KARARLARINDAN FARKLI AMAÇLA TAHSİS İZİNİ ALINMIŞ/ALINACAK KAMU ARAZİLERİNDE; TAHSİS GEREKÇESİNİ GERÇEKLEŞTİRMEK AMACIYLA ÇEVRE VE ŞEHİRCİLİK BAKANLIĞINA İLETİLEN "PLAN DEĞİŞİKLİĞİ" TEKLİFLERİNDE;
    - MÜLGA ÖZEL ÇEVRE KORUMA KURUMU BAŞKANLIĞI VE ÇEVRE VE ŞEHİRCİLİK BAKANLIĞI TARAFINDAN ONAYLANAN ÜST ÖLÇEK PLANDAKİ GENEL YAKLAŞIM, İLKELER VE PLAN HEDEFLERİNE UYGUN OLMASI,
    - PLAN KARARLARI İLE PLAN DEĞİŞİKLİĞİNDE TEKLİF EDİLEN KULLANIM KARARI ARASINDA UYUM BULUNMASI,
    - YAPILACAK TESİSİN NİTELİĞİ AÇISINDAN UYGUNLUĞUN BULUNMASI GEREKMEKTEDİR.
  - 1.11.3. ANCAK MÜLGA ÖZEL ÇEVRE KORUMA KURUMU BAŞKANLIĞI TARAFINDAN UYGUN GÖRÜŞ ALARAK TAHSİS KONUSU EDİLMİŞ VEYA ÇEVRE VE ŞEHİRCİLİK BAKANLIĞI TARAFINDAN TAHSİSE KONU EDİLECEK TUM KAMU ARAZİLERİNDE HER TÜR KULLANIM KARARI İÇİN, İLGİLİ BÖLGENİN ÇEVRE DÜZENİ PLANINDA ÖNGÖRÜLEN SINIRLAR DÂHİLİNDE ALT ÖLÇEK PLANLARLA VERİLMİŞ AZAMI YAPILAŞMA KOŞULLARI HİÇBİR SURETLE AŞILAMAZ.
- 1.12. BU PLAN KAPSAMINDAKİ MUTLAK KORUMA ALANLARI DIŞINDA KALAN ALANLARDA İHTİYAÇ OLMASI HALİNDE GÜVENLİK, SAĞLIK, İLK VE ORTA DERECELİ EĞİTİM TESİSLERİ, BÜYÜK KENTSEL YEŞİL ALANLAR VB. GİBİ SOSYAL DONATI ALANLARI; ÇED YÖNETMELİĞİNİN EK-1 LİSTESİNDE YER ALMAYAN HER TÜRLÜ ARITMA TESİSLERİ, ULAŞIM ALTYAPISI GİBİ TEKNİK ALTYAPI ALANLARI İLE AKARYAKIT VE LPG İSTASYONLARI, YENİLENEBİLİR ENERJİ (GÜNEŞ, JEOTERMAL, BİYOGAZ VB.) ÜRETİM ALANLARINA İLİŞKİN İMAR PLANLARI İLGİLİ KURUM VE KURULUŞLARIN GÖRÜŞLERİ DOĞRULTUSUNDA NAZİM İMAR PLANINDA DEĞİŞİKLİĞE GEREK OLMASIZIN YAPILABİLİR.
- 1.13. BU PLAN ALANI İÇERİSİNDE YER ALABİLECEK YÜKSEK GERİLİM HATLARI, ENERJİ NAKİL HATLARI, BORU HATLARI TRAFİ MERKEZLERİ, SULAMA, KANAL VE DEŞARJ PROJELERİ, KARAYOLLARI PROJELERİ GİBİ KAMU ALTYAPI YATIRIMLARI İLE KENTSEL ALTYAPI (ÇİME VE KULLANMA SUYU, KANALİZASYON, ARITMA) PROJELERİNDE UYGULAMAYA GEÇİLMEYEN ÇEVRE VE ŞEHİRCİLİK BAKANLIĞINDAN UYGUN GÖRÜŞ ALINMASI ZORUNLUDUR.
- 1.14. BU PLAN KAPSAMINDA TOPLUMUN YARARLANMASINA AÇIK YAPILAR MEVZUATA GÖRE TESPİT YA DA TASDİK EDİLMİŞ KURAL VE ÜCRET TARİFELERİNE UYGUN BİÇİMDE, GETİRDİĞİ KULLANIMDA BELİRLİ KİŞİ YA DA TOPLULUKLARA AYRICALIKLI KULLANIM HAKKI TANIMAKSIZIN YARARLANMAK İSTEYEN HERKESE EŞİT VE SERBEST OLARAK AÇIK BULUNDURULAN VE KONUT DOKUNULMAZLIĞI OLMAYAN YAPILAR İLE TURİZM TESİSLERİNE AIT YAPILARIN VAZİYET PLANLARI VE MİMARİ PROJELERİ İÇİN UYGULAMAYA GEÇİLMEYEN ÖNCE ÇEVRE VE ŞEHİRCİLİK BAKANLIĞINDAN UYGUN GÖRÜŞ ALINMASI ZORUNLUDUR.
- 1.15. BU PLAN KAPSAMINDA YER ALACAK DİĞER YATIRIMLARDA DA ÇEVRE VE ŞEHİRCİLİK BAKANLIĞININ TALEP EDECEĞİ YAPILARIN (VEYA PROJELERİN) VAZİYET PLANLARI, MİMARİ PROJELERİ VEYA PEYZAJ PROJELERİNDE ÇEVRE VE ŞEHİRCİLİK BAKANLIĞININ UYGUN GÖRÜŞÜ OLMADAN SOZ KONUSU ALANLARDA İNŞAAT RUHSATI VERİLEMEZ.
- 1.16. BÜTÜN TESİS VE YAPILARDA YAPI KULLANMA İZİNİ VERİLMEYEN ÖNCE PARSEL İÇERİSİNDEKİ AÇIK ALANLARIN DÜZENLEME VE BİTKİLENDİRİLMESİ İŞLEMİNİN TAMAMLANMASI ZORUNLUDUR. TOPLU KONUT, TURİZM VE KONUT

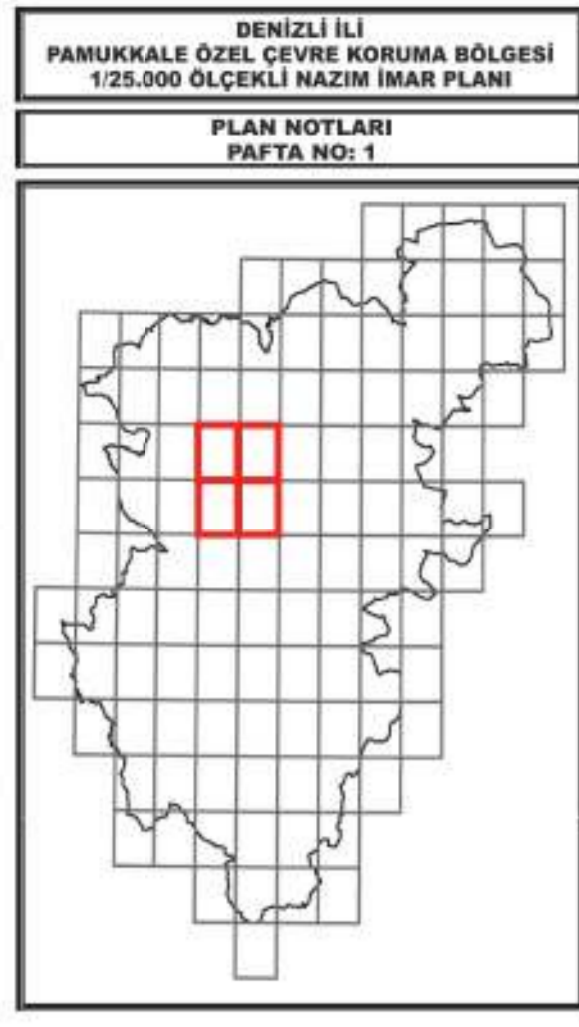

DENİZLİ İLİ, PAMUKKALE İLÇESİ,  
PAMUKKALE ÖZEL ÇEVRE KORUMA BÖLGESİ  
1/25.000 ÖLÇEKLİ NAZİM İMAR PLANI

Plan İşlem No: NİP: 40498  
Kurum Arşiv No: 119/2019  
Ölçek: 1/25.000  
Denizli İl, Pamukkale İlçesi, Pamukkale Özel Çevre Koruma Bölgesi -11 pafta- 1/25.000 ölçekli Nazım İmar Planı incelenmiş, Bakanlık Makamının 30.12.2019 tarihli ve 309502 sayılı Öneri ile 1 nolu Cumhurbaşkanlığı Kararnamesinin 109. maddesi uyarınca onaylanmıştır.

ÇEVRE VE ŞEHİRCİLİK BAKANLIĞI  
Tabii Varlıklarını Koruma Genel Müdürlüğü

M. Alaattin NALCIOĞLU  
Genel Müdür Yardımcısı V.

TAHA ORHAN  
PLANLAMA MÜHÜRÜ  
DENİZLİ VE TÜRKİYE ADI  
Mühür No: 119/2019  
1/25.000 Ölçekli Nazım İmar Planı

TAHA ORHAN  
Denizli ve Diğer İlçelerde  
Mühür No: 119/2019  
1/25.000 Ölçekli Nazım İmar Planı

Tolga UÇAR  
Çev. ve Şeh. Uzmanı

Umut MÜFTÜOĞLU  
3. Bölge Şube Müdürü V.

Cem DEDEŞ  
Daire Başkanı